

Schnitt B-B

Schnitt F-F

Schnitt E-E

Schnitt D-D

Schnitt C-C

Schnitt A-A

Schnitt F-F

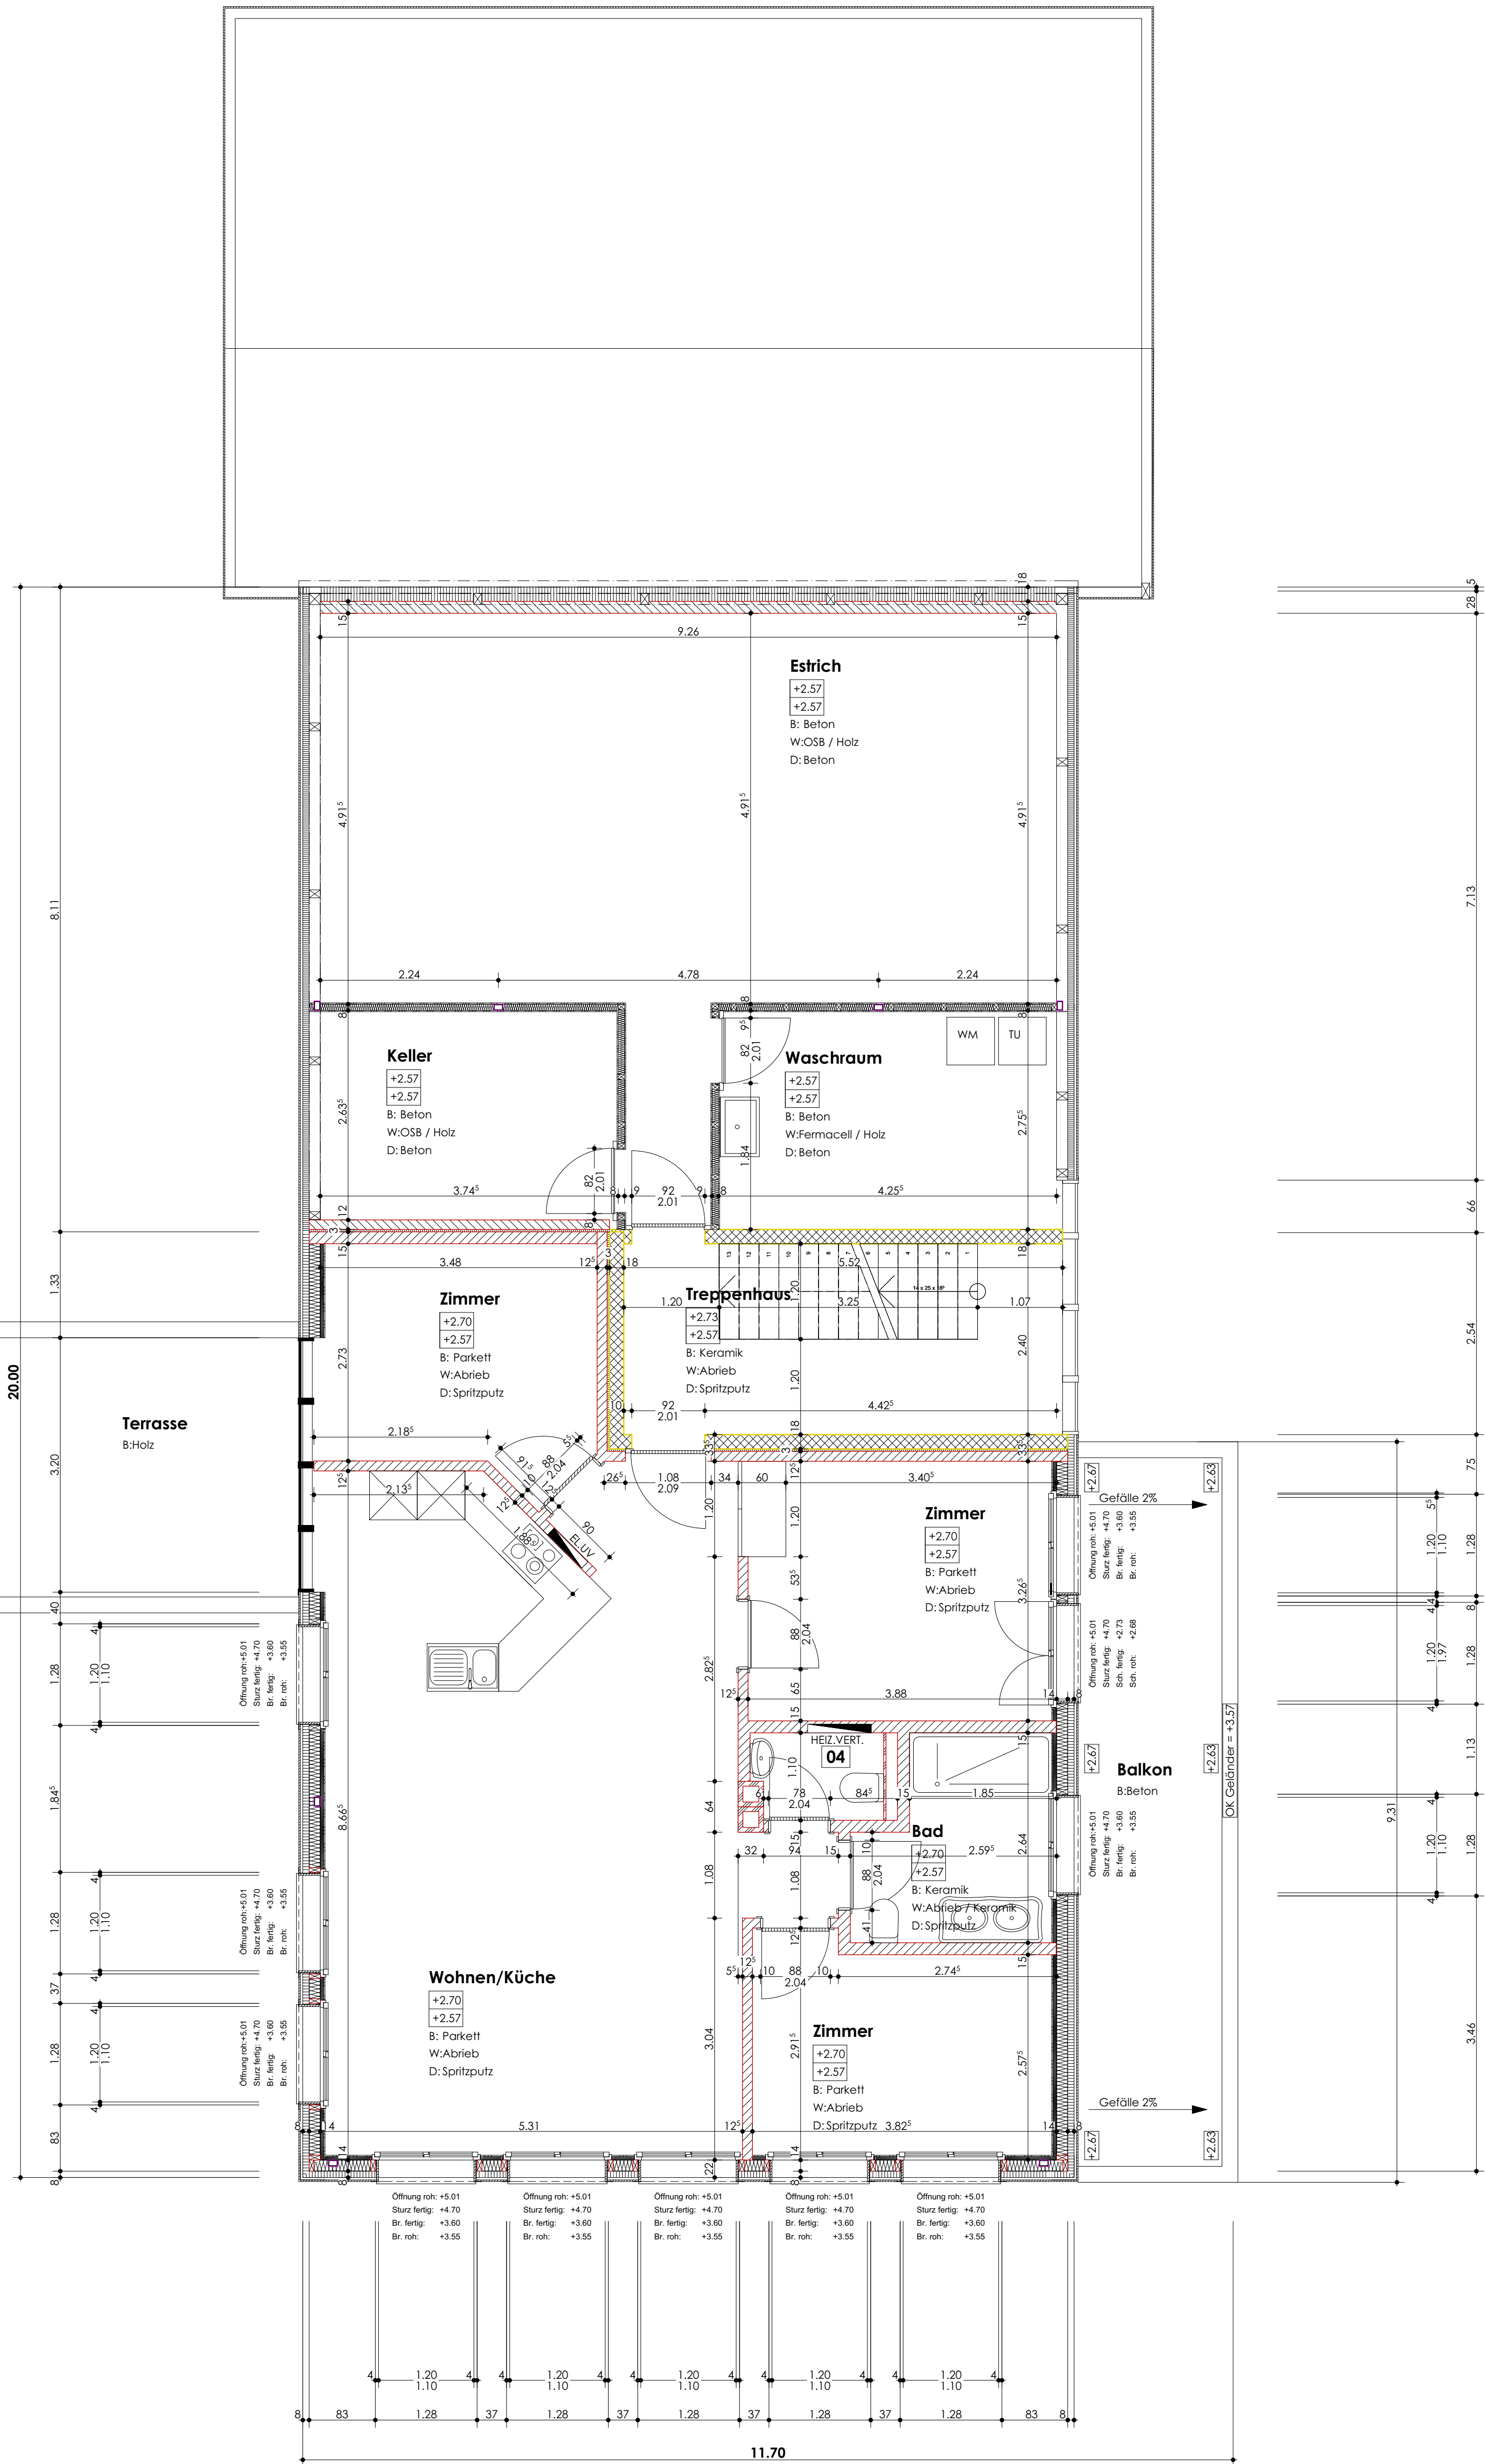
Schnitt E-E

Schnitt D-D





Schnitt C-C

Schnitt A-A


WC
+2.70
+2.57
B: Keramik
W: Abrieb / Keramik
D: Spritzputz



Schnitt B-B

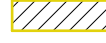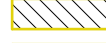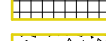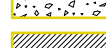PLANLEGENDEN:					
ALLE MASSE SIND ROHMASSE UND VOM UNTERNEHMER AM BAU ZU KONTROLLIEREN					
	BETON	SW	SCHWELLENHÖHE	FB	FERTIG BODEN
	BACKSTEIN	BR	BRÜSTUNGSHÖHE	RB	ROH BODEN
	KALKSANDSTEIN	ST	STURZHÖHE	RD	ROH DECKE
	BETONFERTIGELEMENTE	OK	OVERKANT	UKD	UNTERKANT DECKE
	MÖRTEL, GIPS	UK	UNTERKANT	F.	FERTIG
	HOLZ	AK	AUSSERKANT	R.	ROH
	DÄMMSTOFFE				
	NATURSTEIN				
	SPERRSCHICHT				
TÜR- UND FENSTERHÖHEN GEMESSEN AB OK FERTIG HÖHEREM BODEN, SCHWELLE, bzw. FENSTERBANK BIS UK ROH STURZ.					
K	KURBEL	KS	KÜHLSCHRANK	BA	BODENBELAUF
M	MOTOR / ELEKTROANTRIEB	BO	BACKOFEN	NJ	NOTÜBERLAUF
I	LEERROHR FÜR ELEKTROANTRIEB	KH	KOCHHERD	FS	FALLSTRANG
DK	DREHKOPF-FLÜGEL	MI	MIKROWELLE	PU	PUTZÖFFNUNG
		ST	STEAMER	KA	KANALISATIONSANSCHLUSS
		GE	GESCHIRRSPIÜLER	DW	DACHWASSERLEITUNG
KL	KLAPPLADEN	WM	WASCHMASCHINE	DL	DLATATION
SL	SCHIEBELADEN	WTU	WÄSCHETROCKNER (TUMBLER)	LS	LICHTSCHACHT
LAM	LAMELLENSTOREN				
RAF	VERBUNDRAFFSTOREN	RL.WT	RAUMLUFT-WÄSCHETROCKNER		
SO	SUNNENSTOREN (MARKISE)	RAD	RADIATOR		
SB	SENKRECHTSCHATTUNG (STOFF)	HTR	HANDTUCHRADIATOR		
BFB	BETONFENSTERBANK				
MF8	METALLFENSTERBANK				
BSW	BETON / ZEMENTSCHWELLE				
TS	TÜRSCHLÜSSEL	INST	INSTALLATIONSCHACHT	PT	PANZERSTREBE
ESB	BRANDSCHUTZTÜR MIT ZULASSUNG	SAV	SANITÄRVERTEILUNG	PD	PANZERDECKEL
WLP	WASSERLEUCHTENPOSTEN	BHV	BODENHEIZUNGSVERTEILUNG	NA	NOTAUSSTIEG
HFL	HANDELFÜHRER	ELV	ELEKTROVERTEILUNG	FR	FLUCHTRÖHRE
RWA	RAUCH- UND WÄRMEDÄMUNG	KRL	KONTROLLIERTE RAUMLÜFTUNG	OV	ÜBERDRUCKVENTIL
NL	NOTLEUCHTE			VA	VENTILATIONSAGGREGAT
				TC	TROCKENLOSETT

PLANREVISIONEN				KONTROLLE
INDEX	DATUM	NAME	ÄNDERUNGEN	DATUM / VISUM

 

Kontroll (Messhöhe):
± 0,00 = #m ü.M.

BAUVORHABEN: Abbruch und Neubau Wohnhaus Büel, 3661 Uetendorf		
AUFTRAGGEBER: Hans & Ursula Pieren - Santschi Führenstrasse 49, 3715 Adelboden		
PLANVERFASSER:  Zahler GmbH Bahnhofstrasse 7 3713 Reichenbach 033 676 04 04 info@zahler-gmbh.ch		PROJEKTNUMMER: 1026 GEZEICHNET: zahler DATUM: 12.03.2014
PLANUNGSSTADIUM: AUSFÜHRUNGSPLAN		REVIDERT:
PLANNUMMER: 51.3.3	PLANTITEL: Obergeschoss	MASSSTAB: 1:50 PLANGRÖSSE: 84/60

Z:\01 Objekte\Pieren Horns, Uetendorf\100\A\AP\Planung\Horn, Uetendorf\2014\01.04.pdf

Ausführung: Stalo -		
Türen + Doppel:	-	Innenausführung:
Kontrast:	-	Schränke innen: weiss
Abdeckung:	-	Tablare: Kanten eckig
Griffe:	-	Boden von Schubladen: Antirutschbelag
Deckenanschlussblende:	-	Schubladen: Blum Intivo weiss / schwarz
Lichtblende:	-	Türli: Blumotion
Kranz:	-	
Sockel:	-	
Bar:	-	
-	-	












