

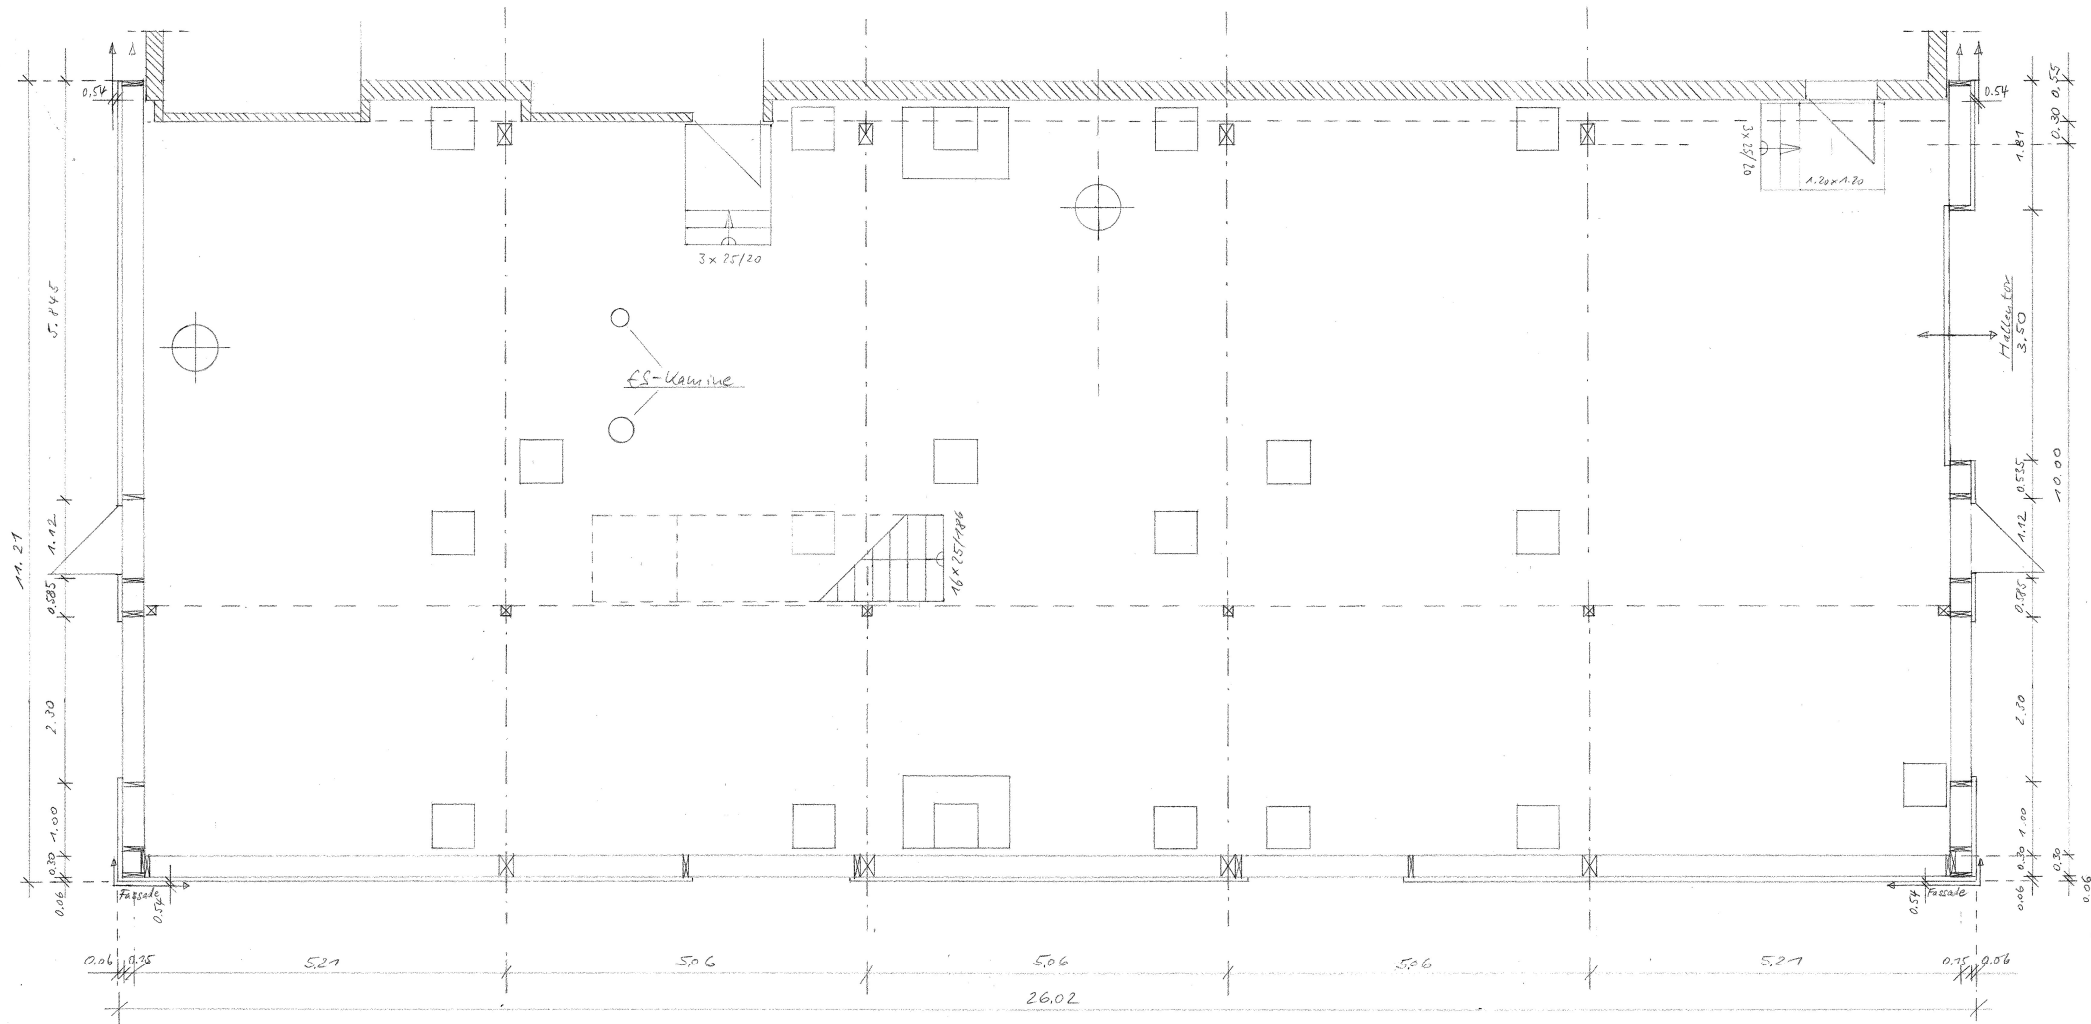


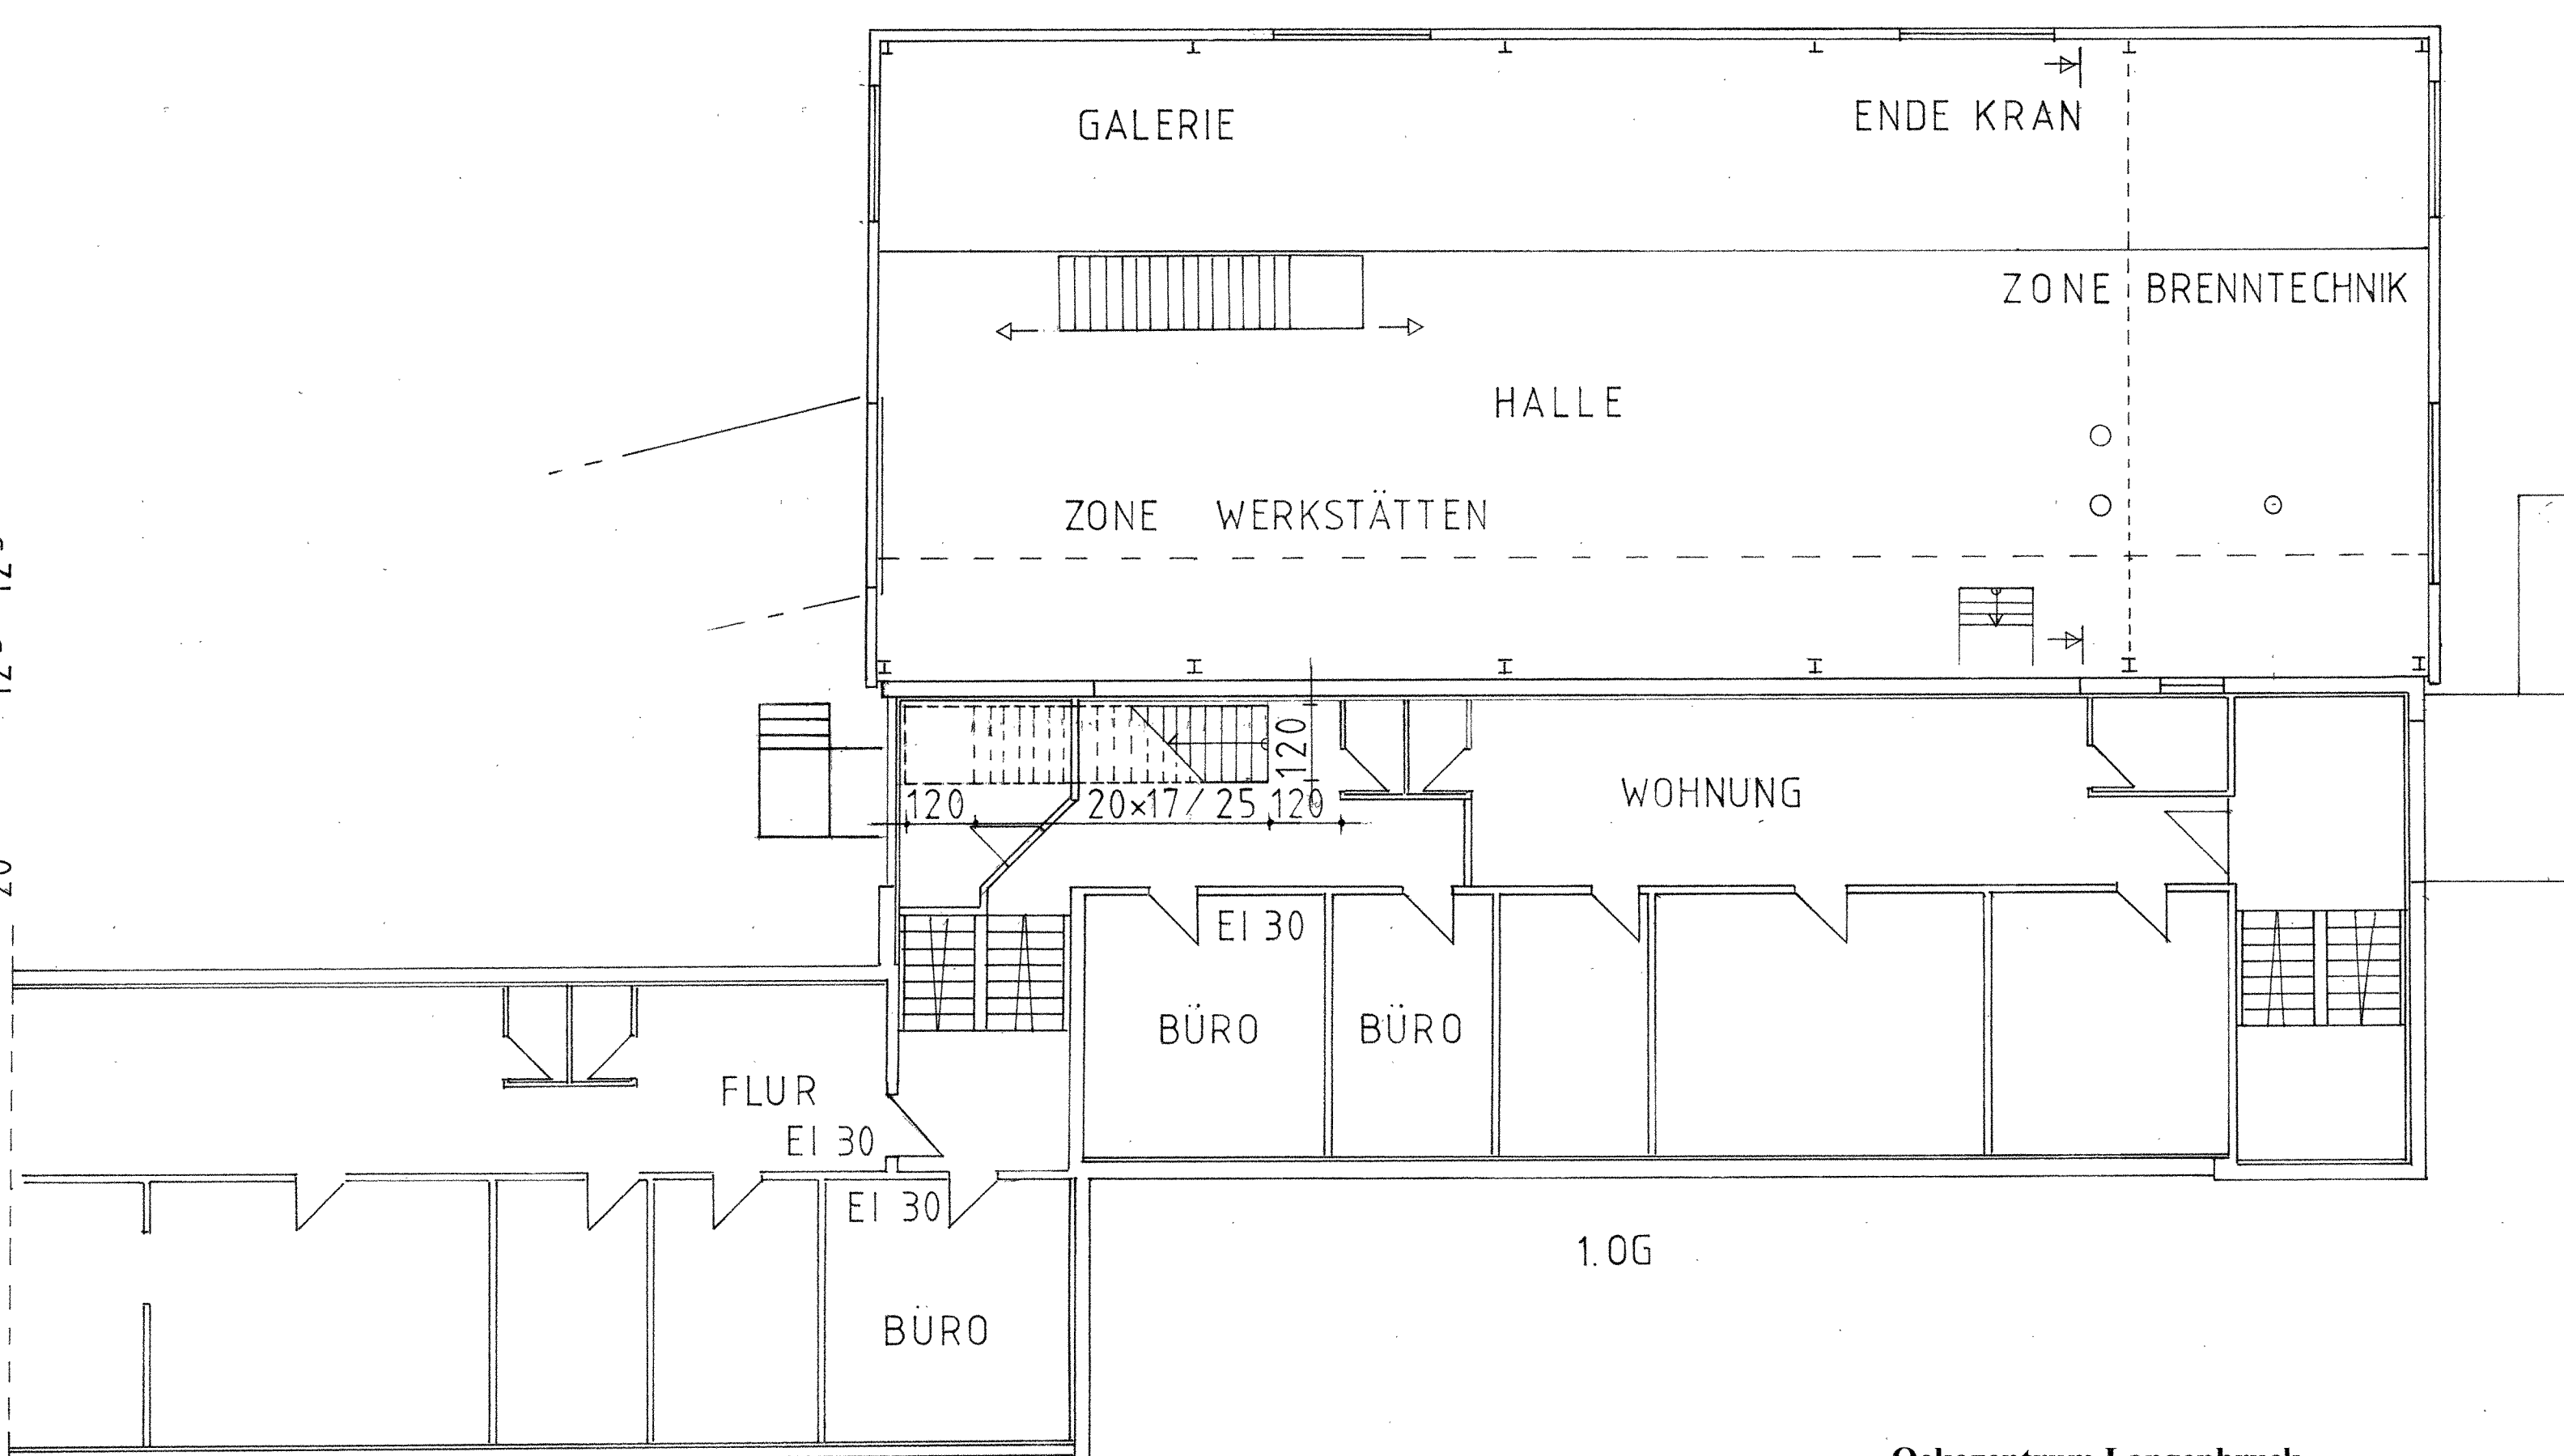

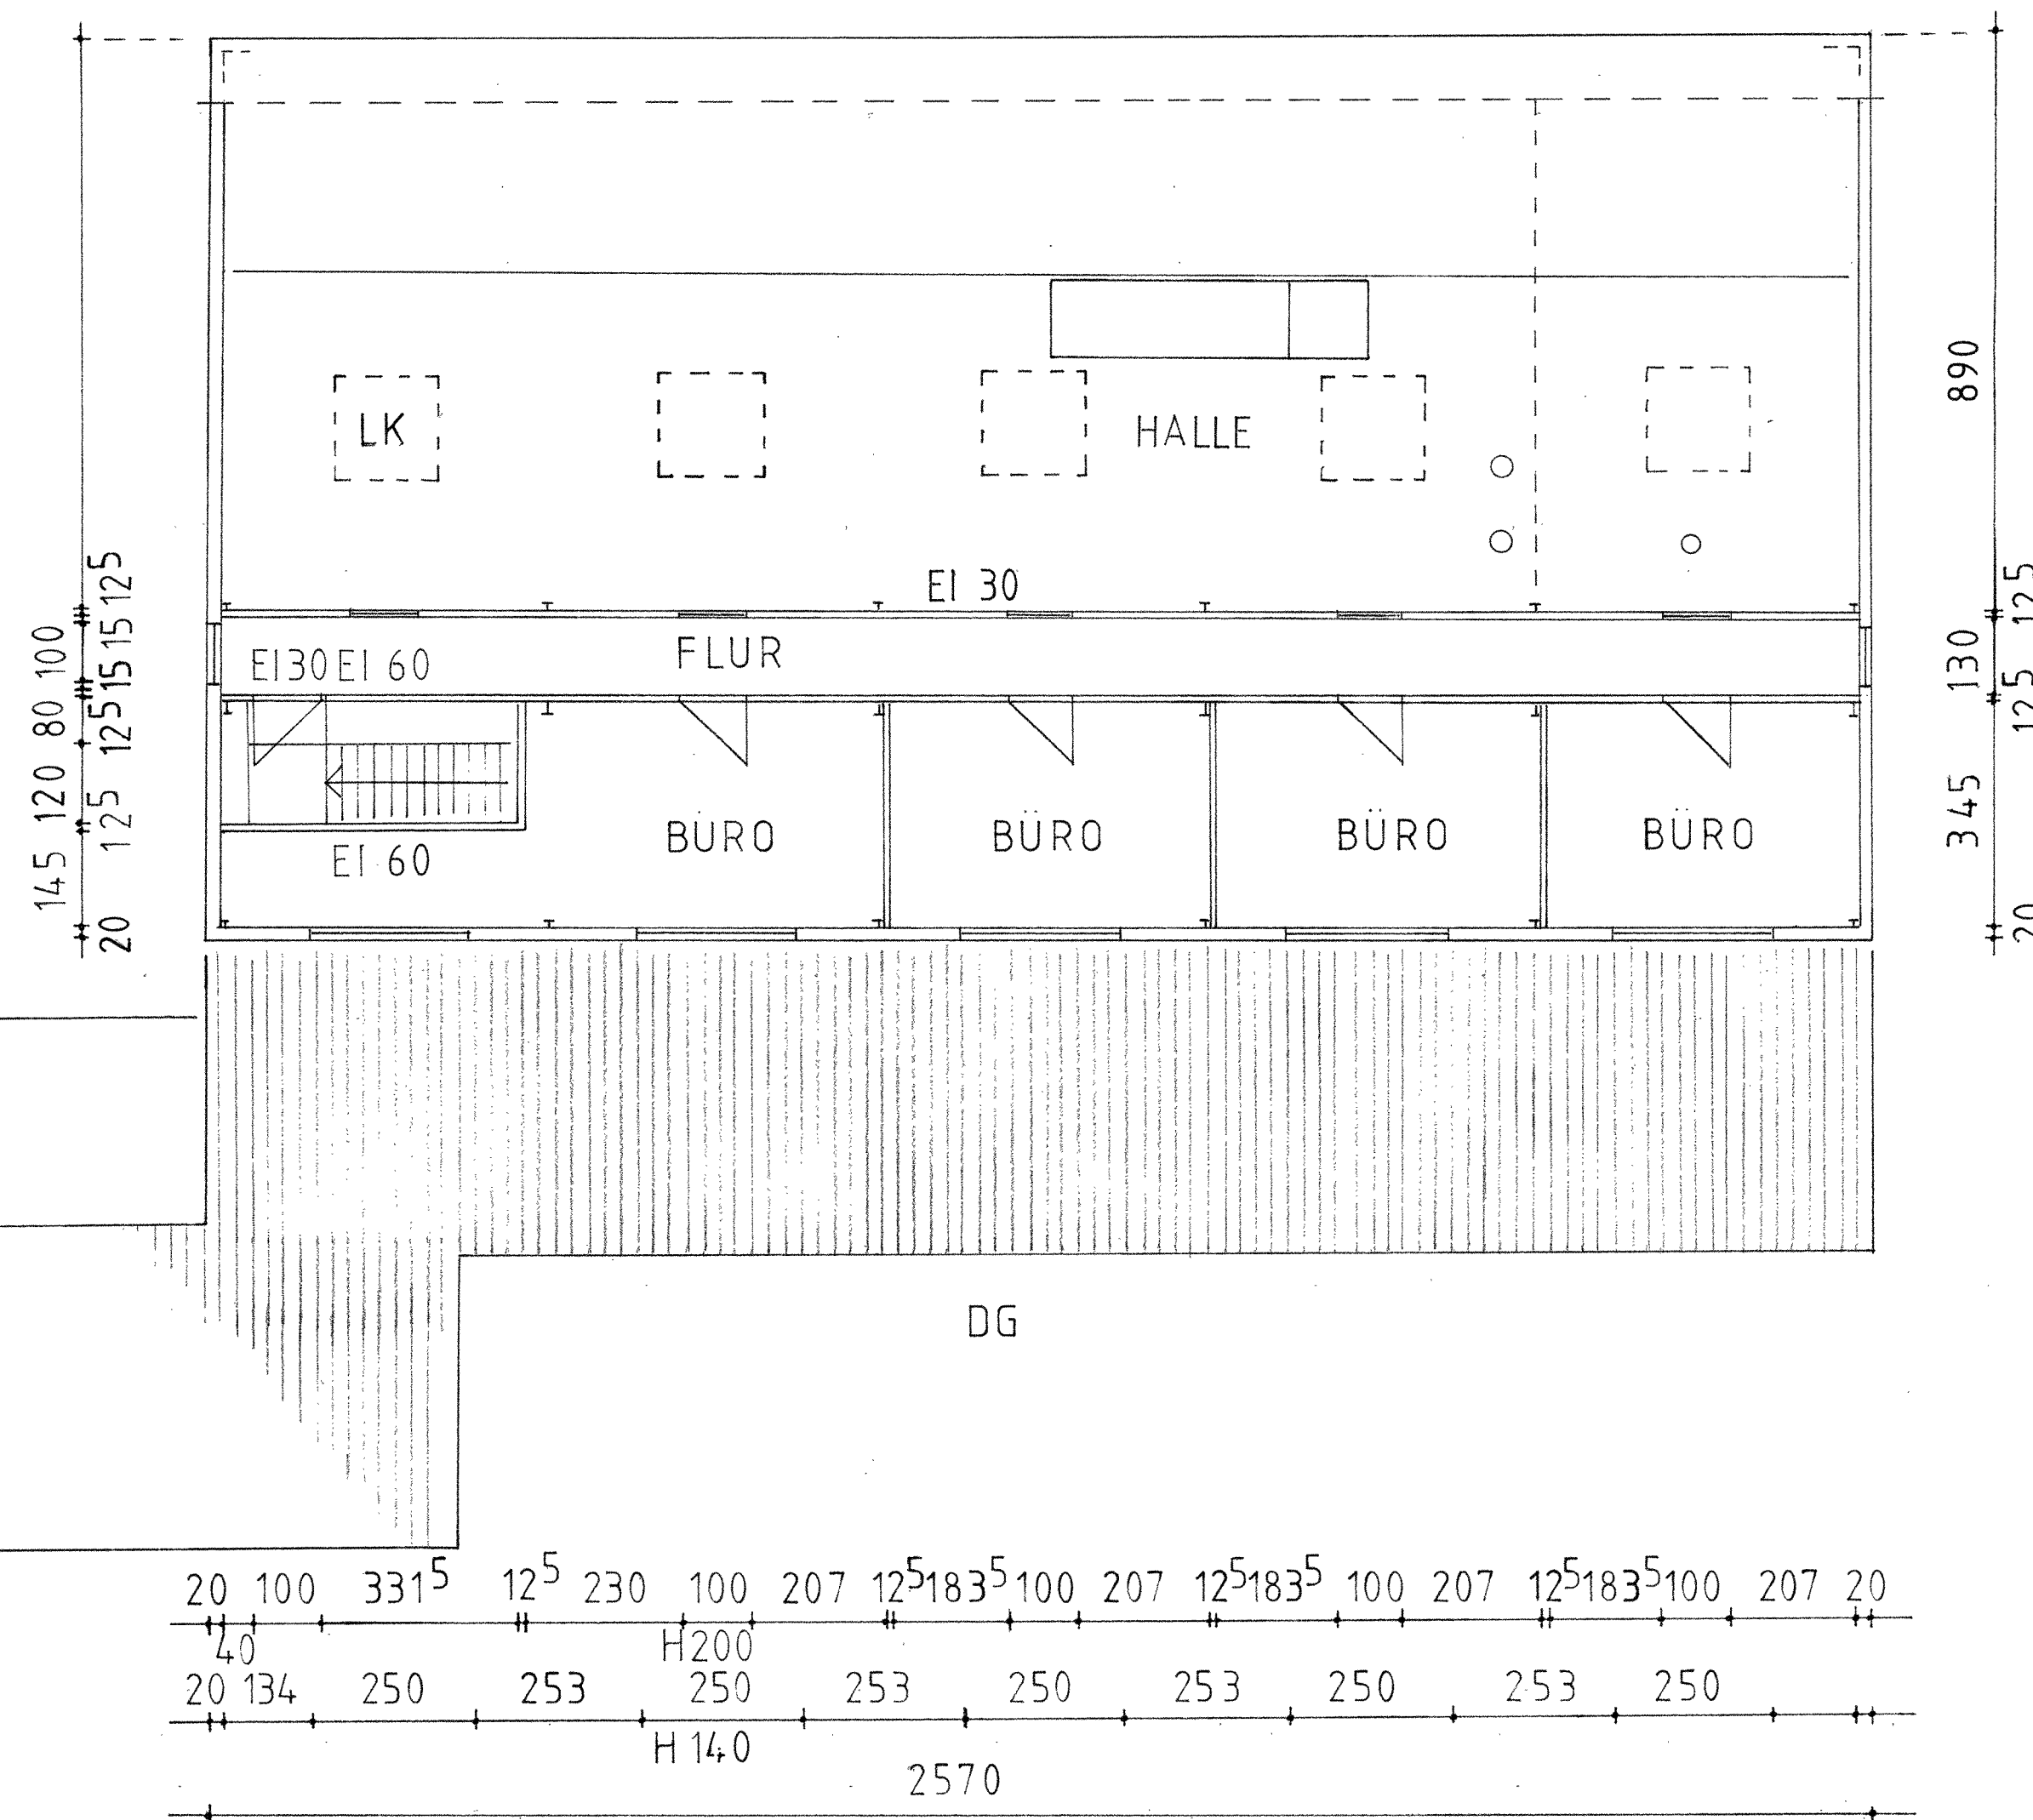



Oekozentrum Langenbruck
 -Anbau Forschungshalle und Carport
 -Teilumbau u. Teilenergetische Sanierung Hauptgebäude
1.Obergeschoss und Dachgeschoss / M:1:100

 Bauherr: Oekozentrum Langenbruck


 Architekt: Oekozentrum Langenbruck

 Datum:

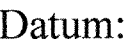

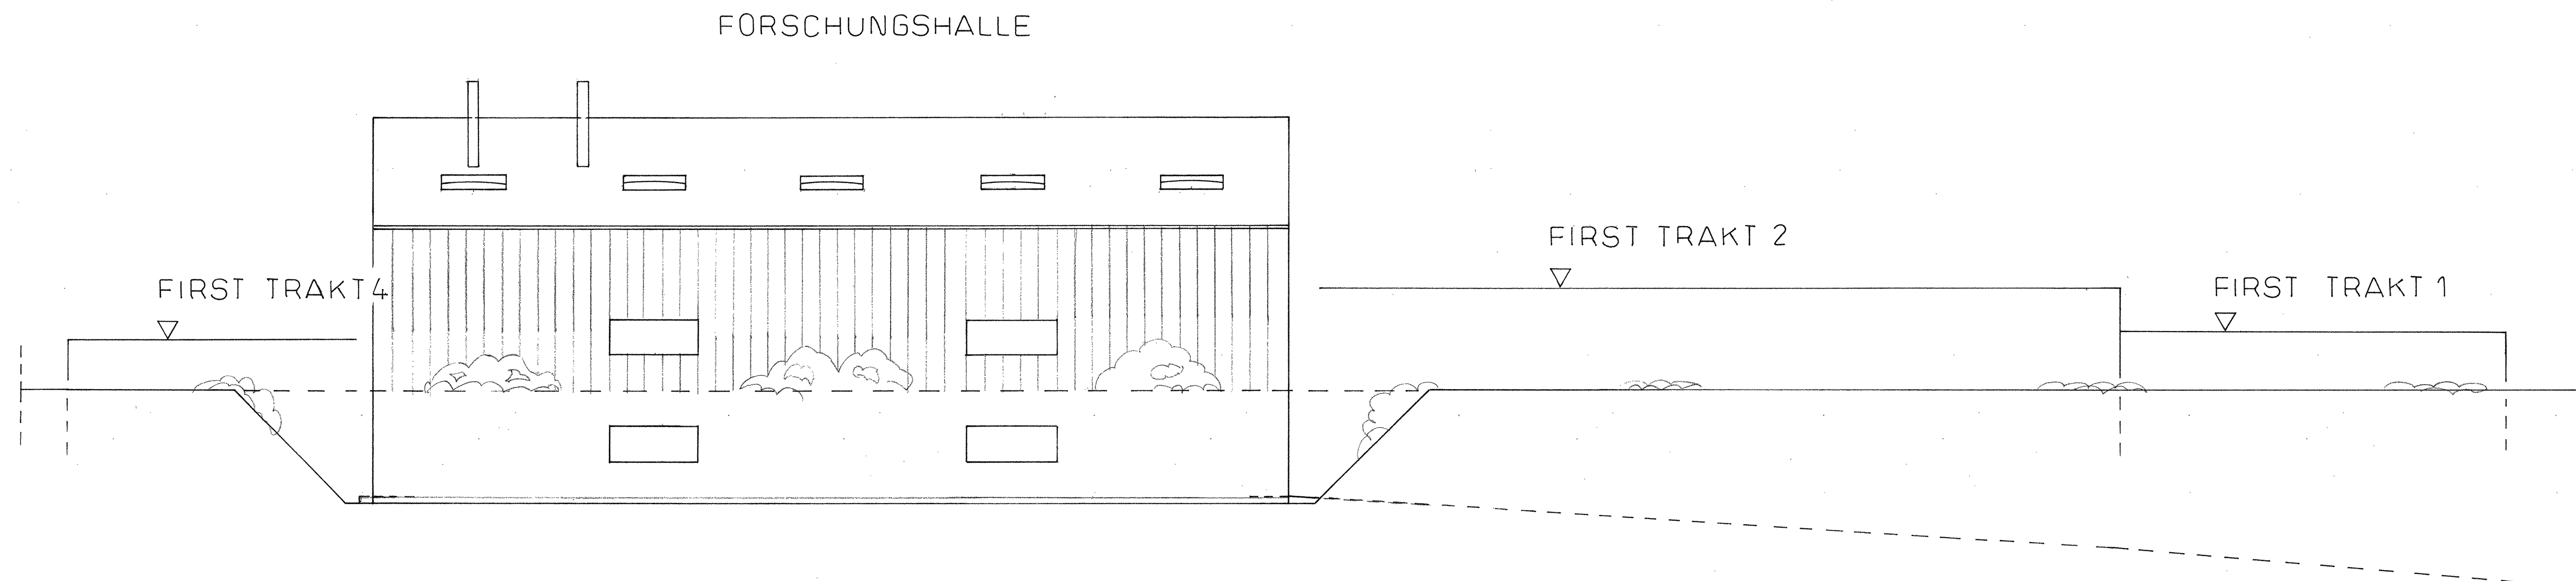

Oekozentrum Langenbruck
-Anbau Forschungshalle und Carport
-Teilumbau u. Teilenergetische Sanierung Hauptgebäude
Fassade Nordost / M:1:100
.....
Bauherr: Oekozentrum Langenbruck
.....
Architekt: Oekozentrum Langenbruck
.....
Datum:

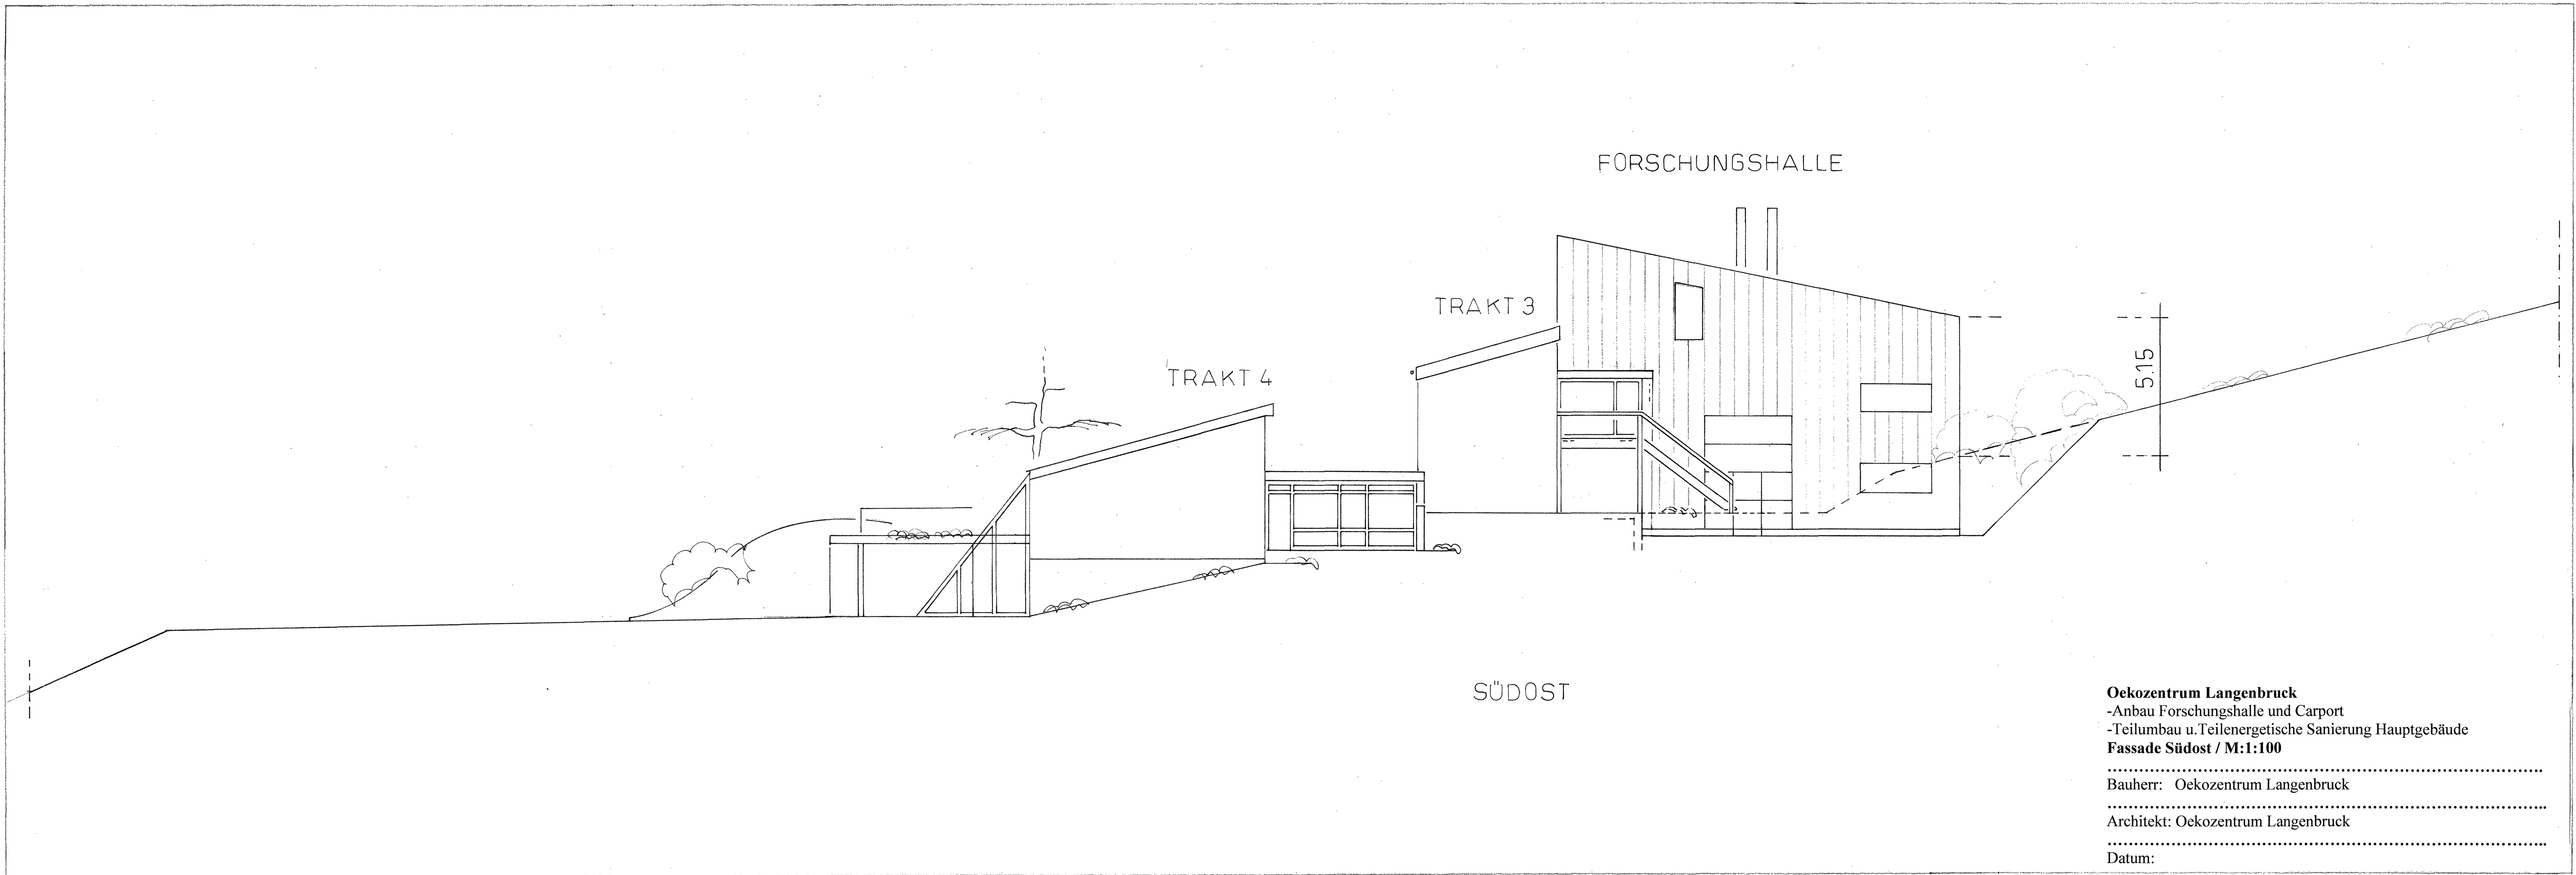

FORSCHUNGSHALLE

TRAKT 3


TRAKT 4

5.15

SÜDOST

Oekozentrum Langenbruck
-Anbau Forschungshalle und Carport
-Teilumbau u. Teilenergetische Sanierung Hauptgebäude
Fassade Südost / M:1:100
.....
Bauherr: Oekozentrum Langenbruck
.....
Architekt: Oekozentrum Langenbruck
.....
Datum:

GRENZE

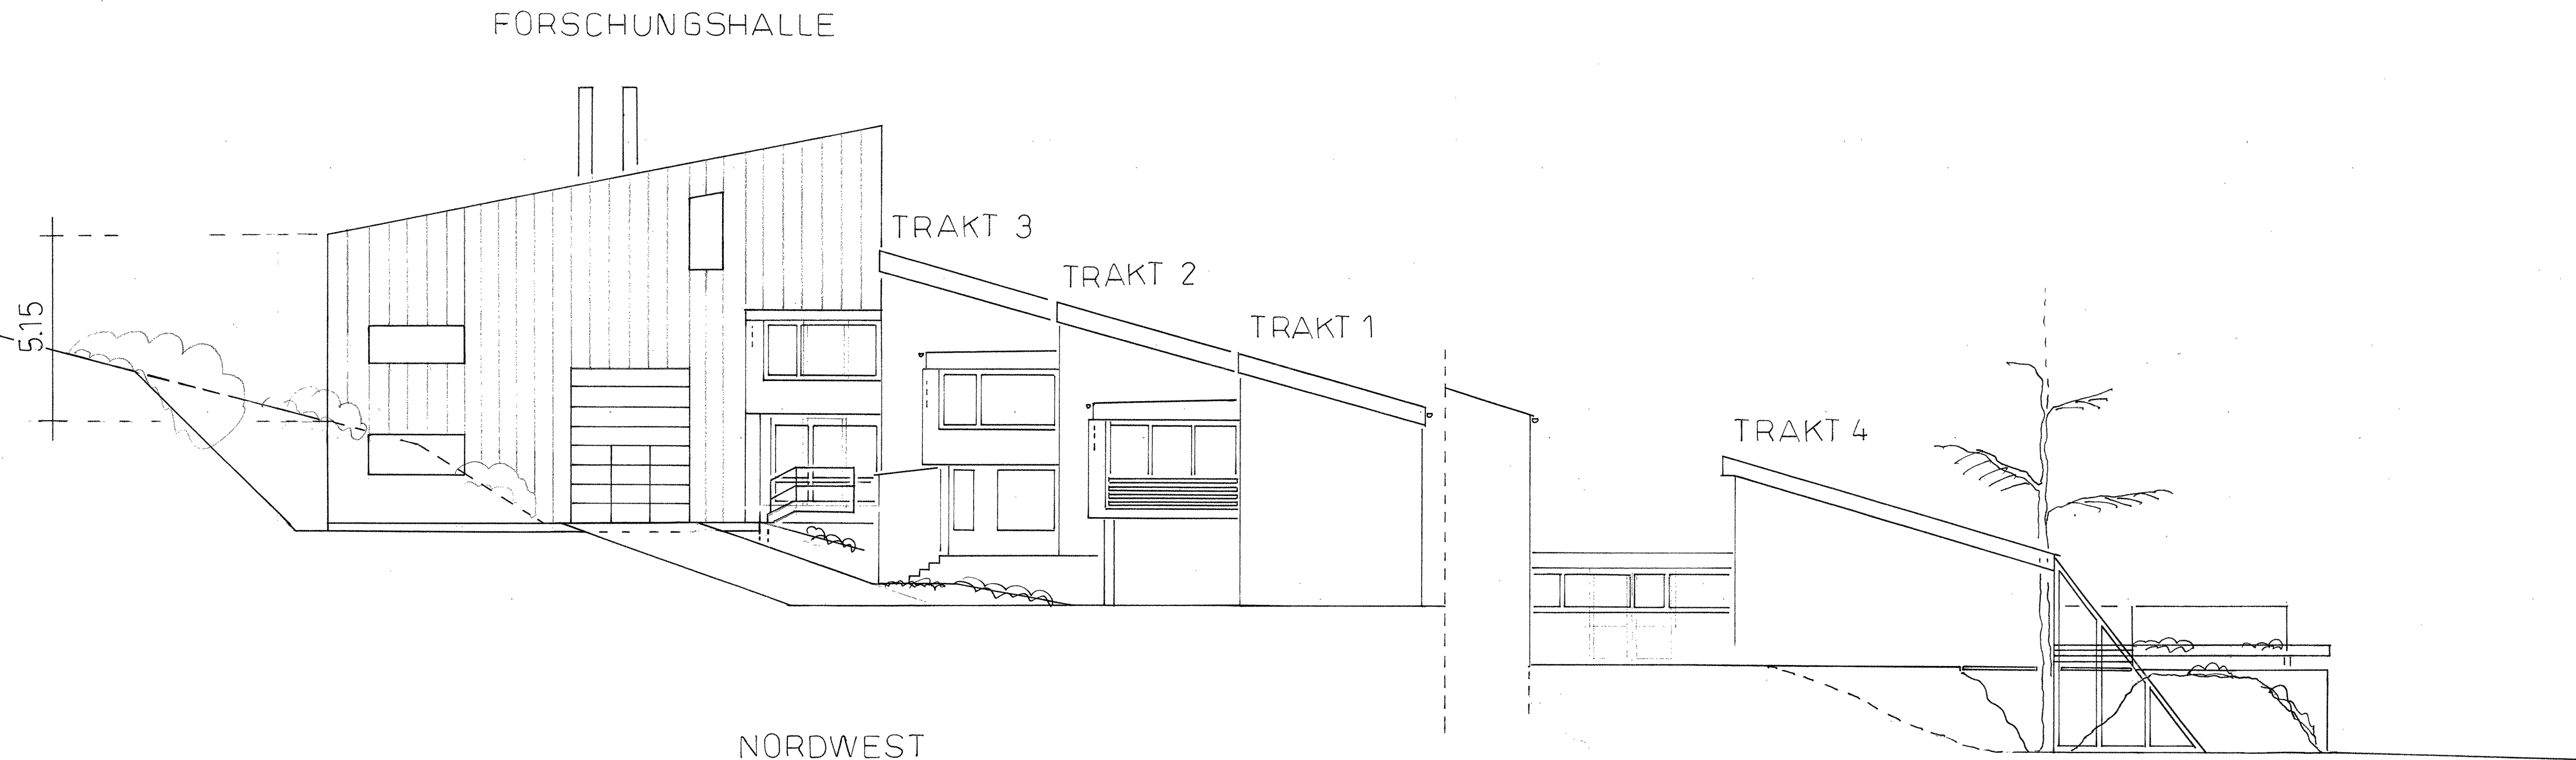


Oekozentrum Langenbruck
-Anbau Forschungshalle und Carport
-Teilumbau u. Teilenergetische Sanierung Hauptgebäude
Fassade Nordwest / M:1:100

Bauherr: Oekozentrum Langenbruck

Architekt: Oekozentrum Langenbruck

Datum:

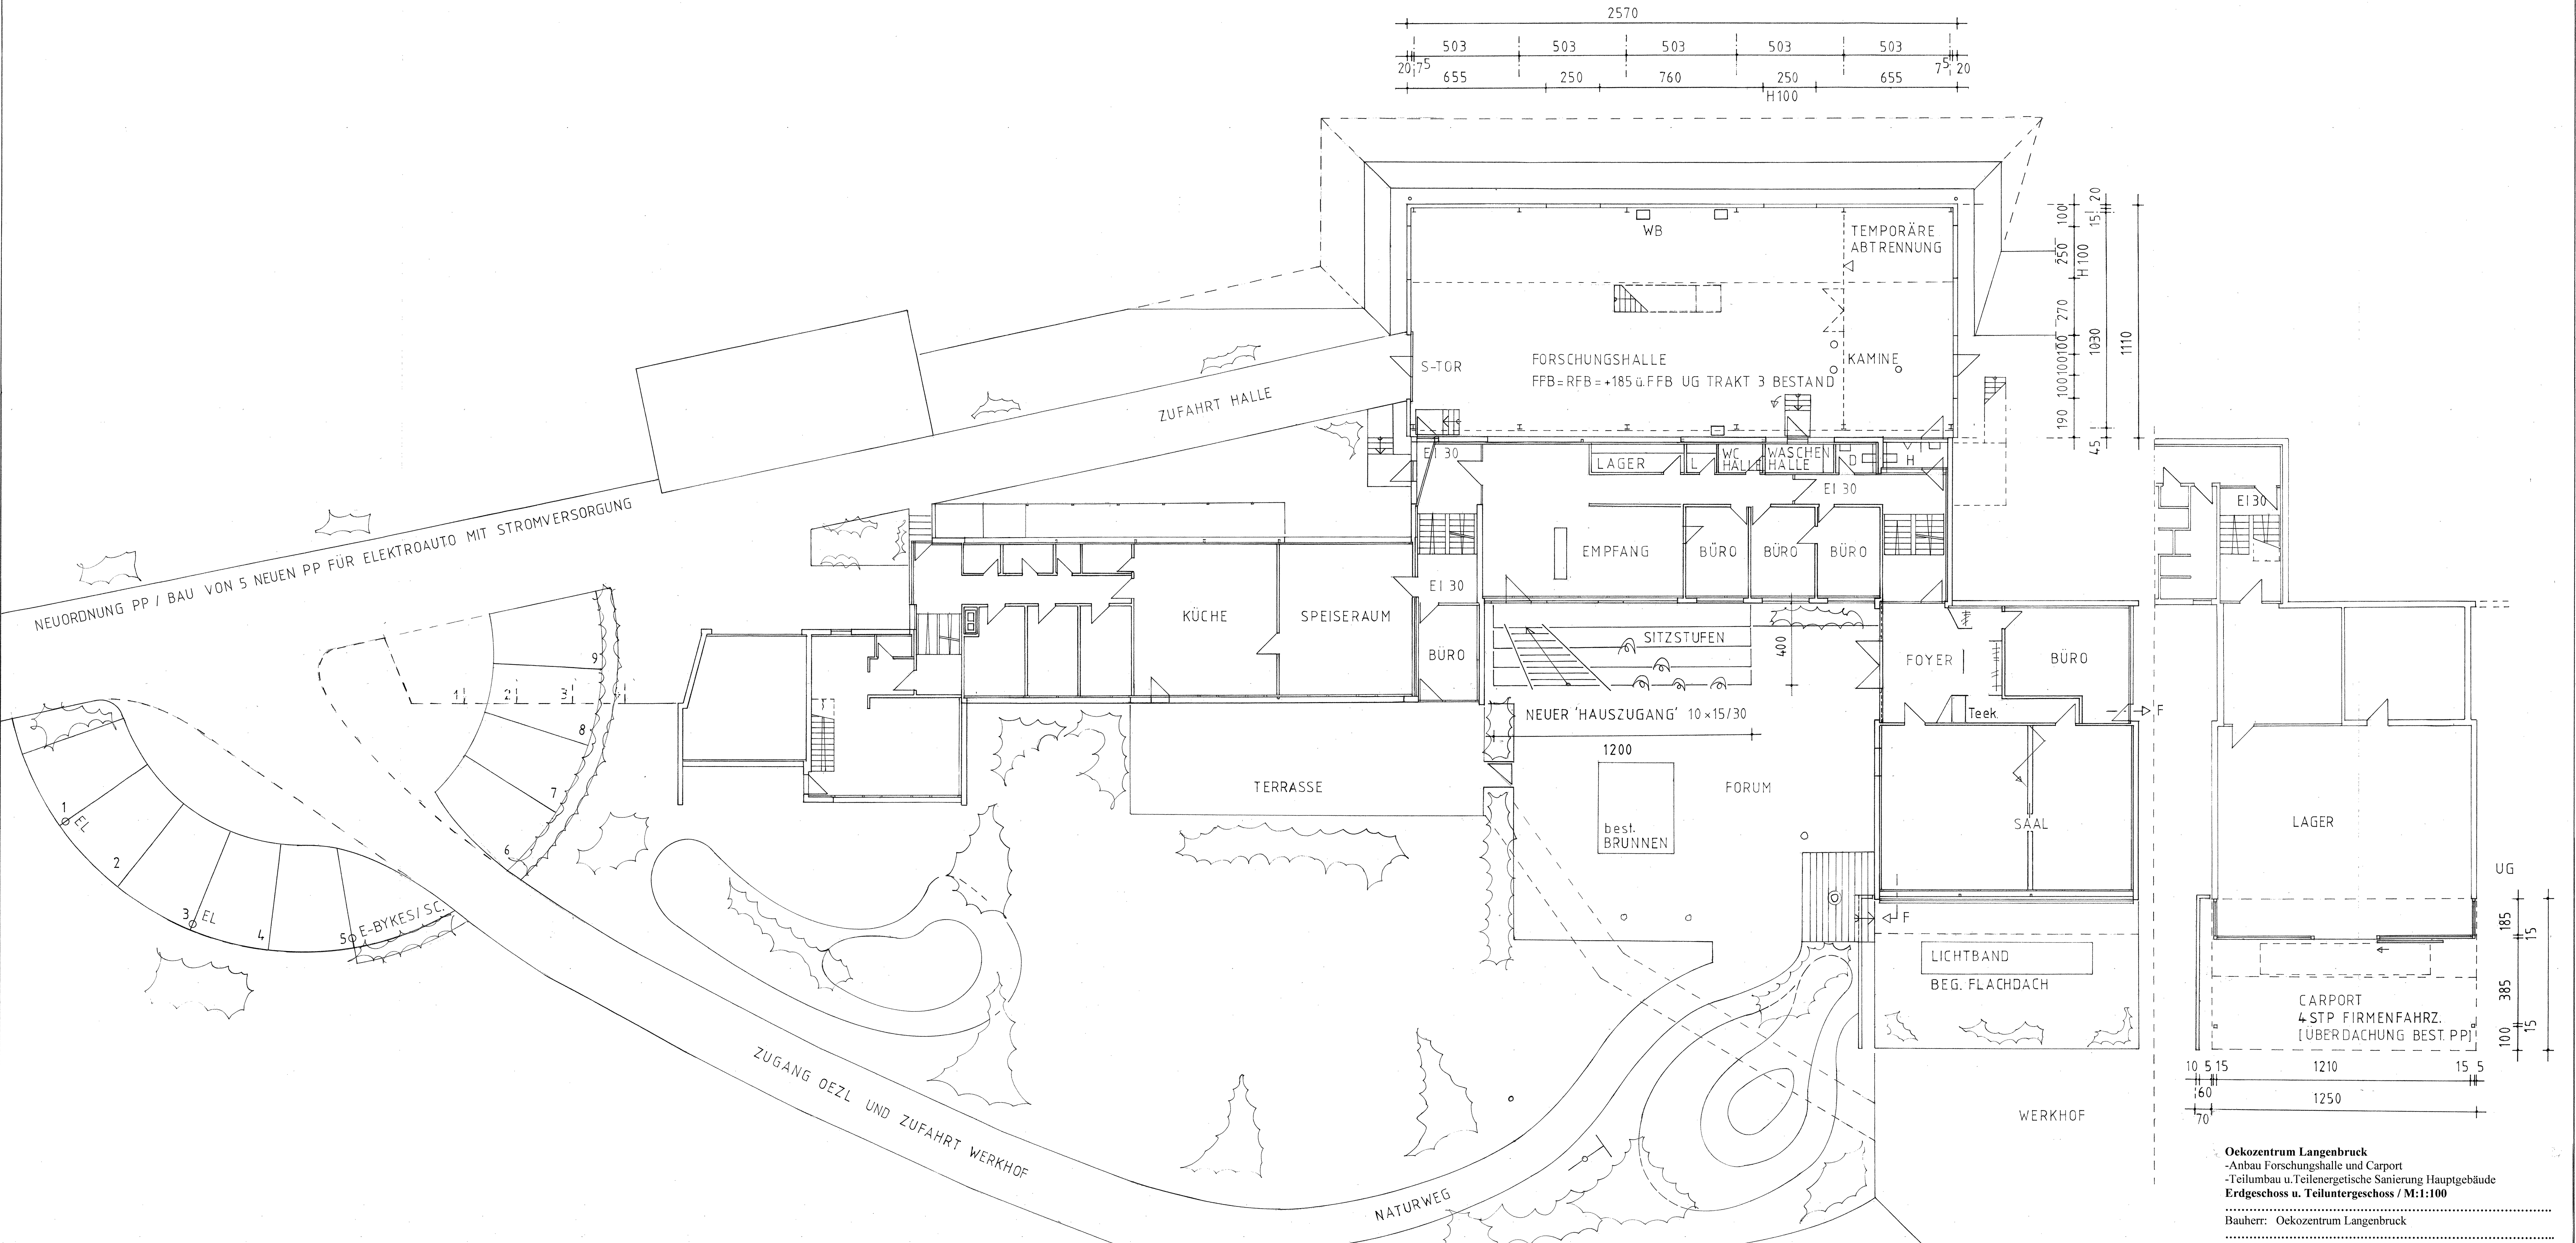

Oekozentrum Langenbruck
-Anbau Forschungshalle und Carport
-Teilumbau u. Teilenergetische Sanierung Hauptgebäude
Erdgeschoss u. Teiluntergeschoss / M:1:100
Bauherr: Oekozentrum Langenbruck
Architekt: Oekozentrum Langenbruck
Datum: