



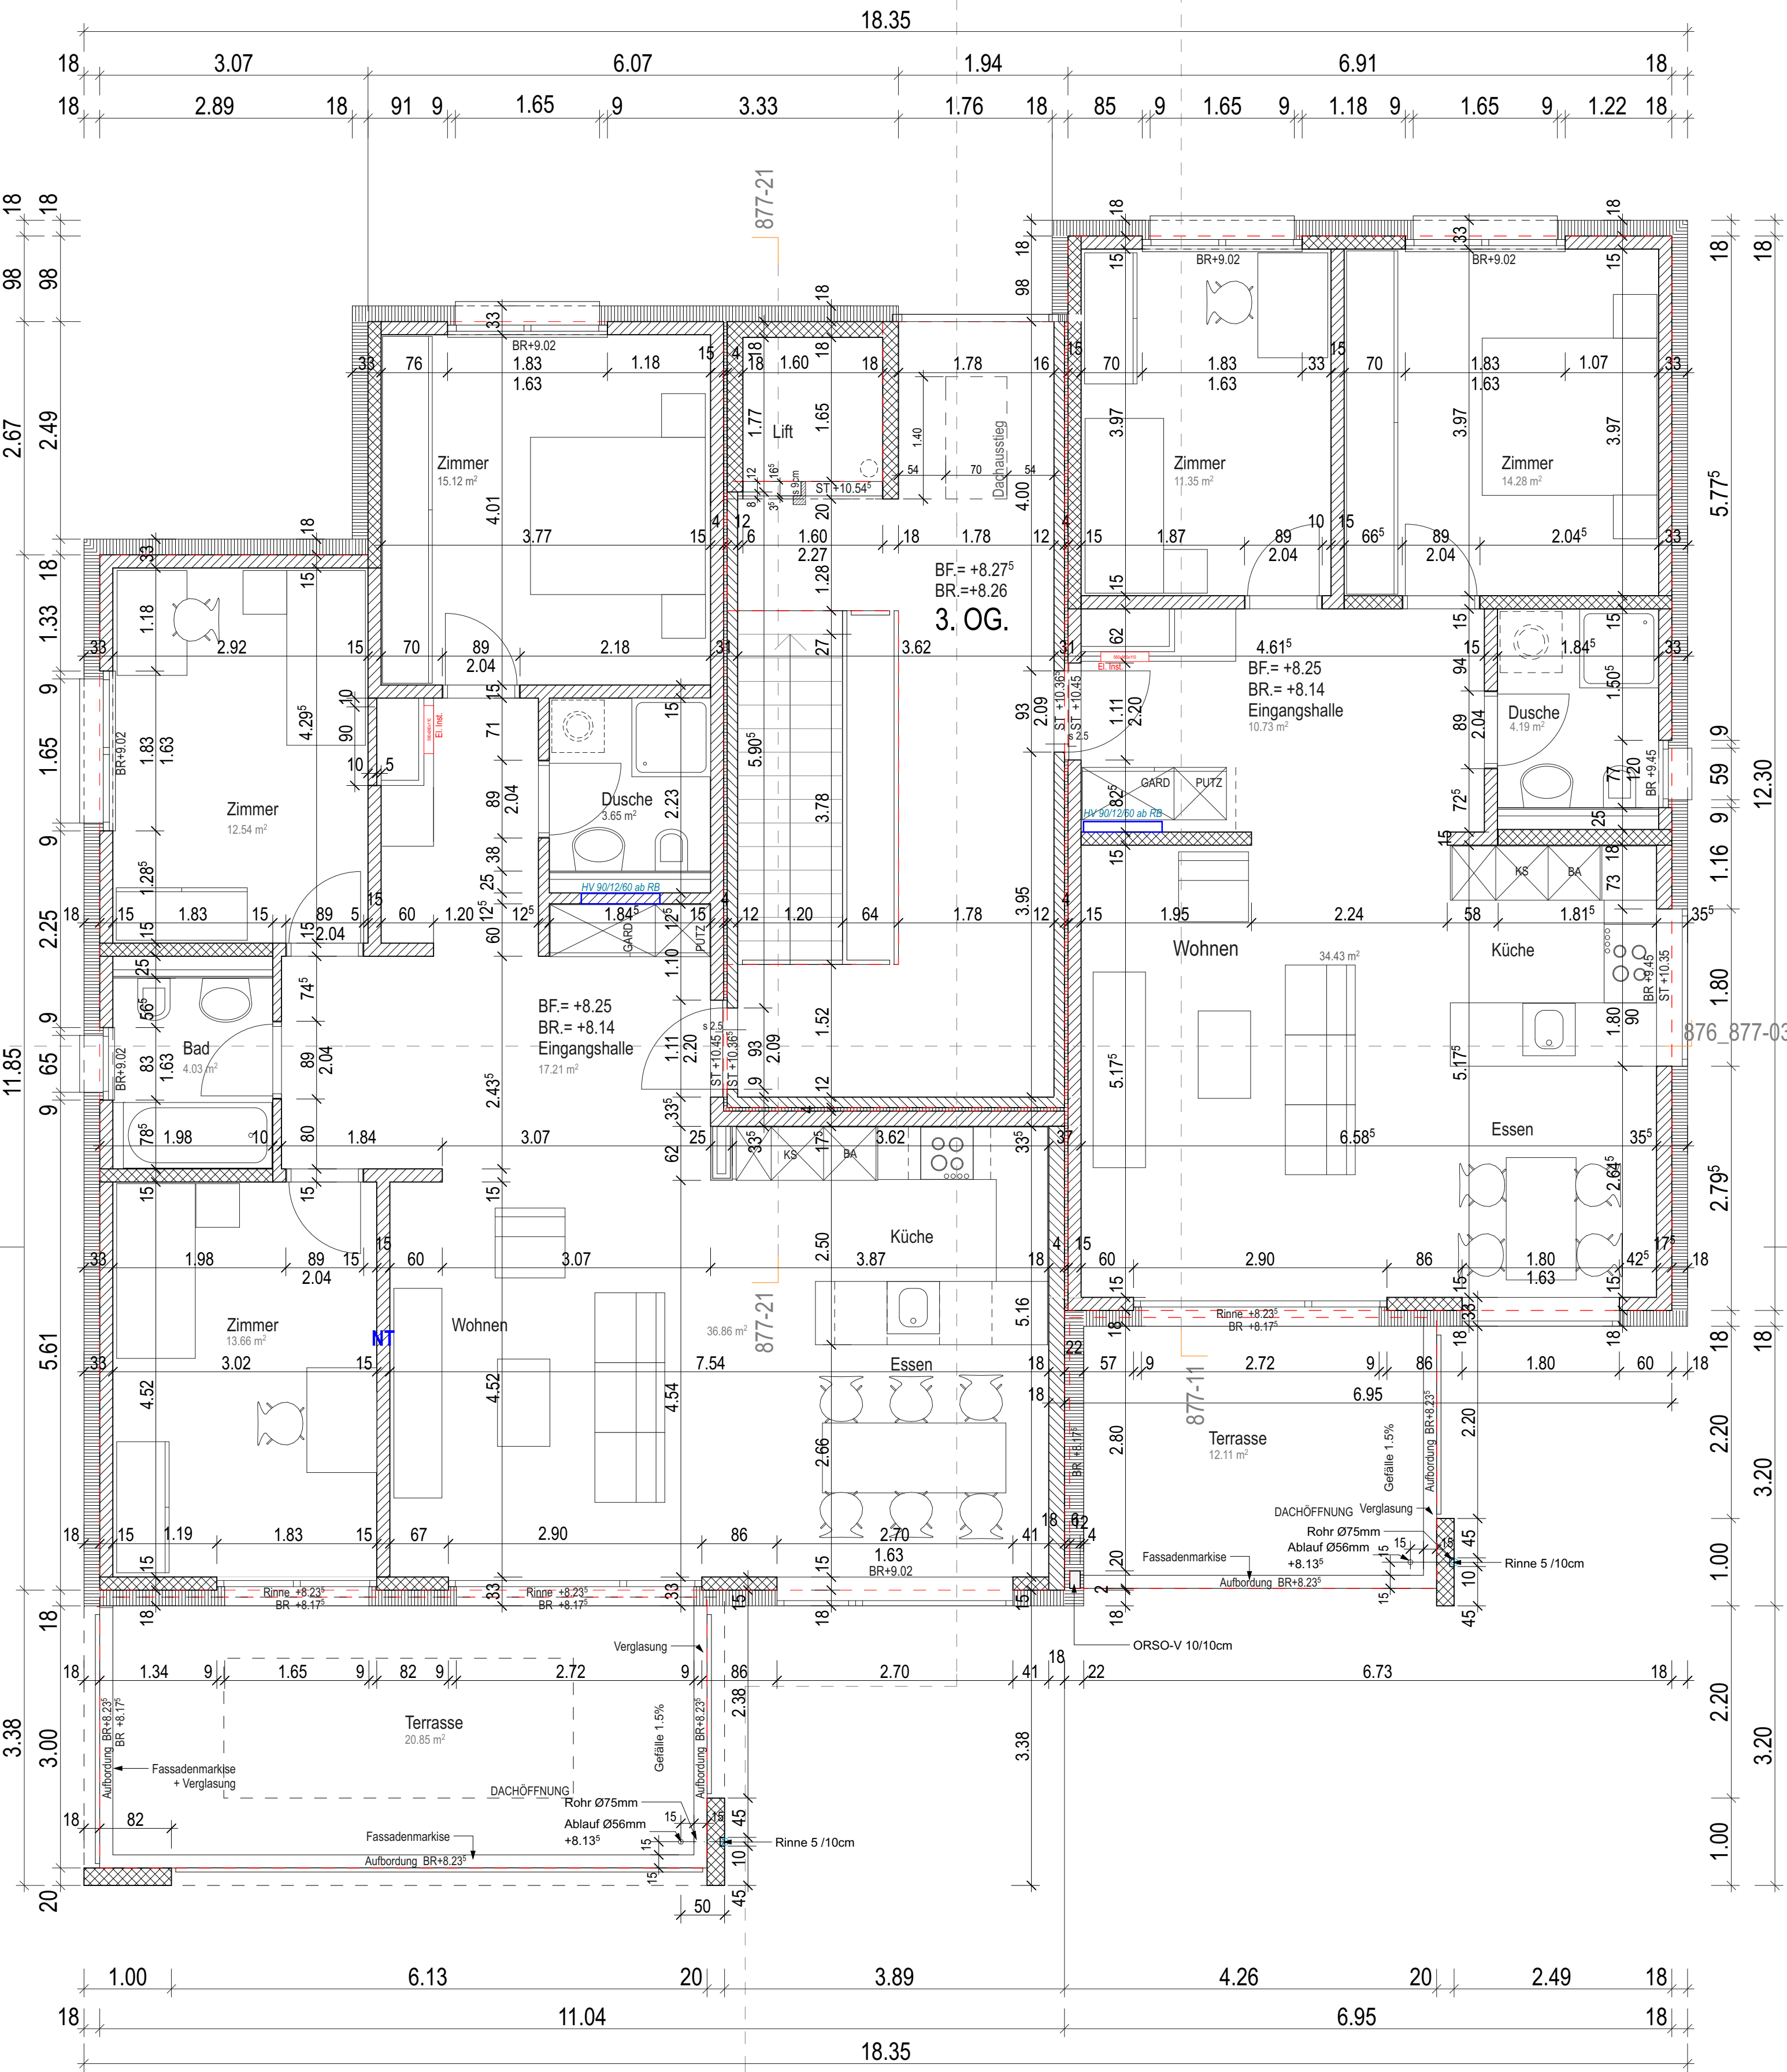

Referenz Meterriss = FB Wohnung, Keller, Waschküche

Dorfmatte EII - Ost		Revision Nr.	Datum	Bemerkungen	Gez.
Schönfelsstrasse, 1714 Heitenried					
Bauherr:					
Thomas Steiger - Bodematta 27 - 1714 Heitenried					
asm architekten ag		Die Masse sind vom Unternehmer zu kontrollieren bzw. am Bau zu nehmen. Allfällige Differenzen sind der Bauleitung frühzeitig zu melden.			
windhallstrasse 15 1712 safers t: 026 495 13 22 f: 026 495 10 22 e: info@asmarchitekten.ch		Gez.	sa	Datum 14.09.2018 Mst 1:50	Format A2 Schönfelsstrasse_1_3_Rev.pln Phase Revision ±0.00 = 760.50 m.ü.M

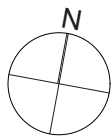

PlanNr. 877-06
OG3 - Haus Ost

asm
architekten ag