


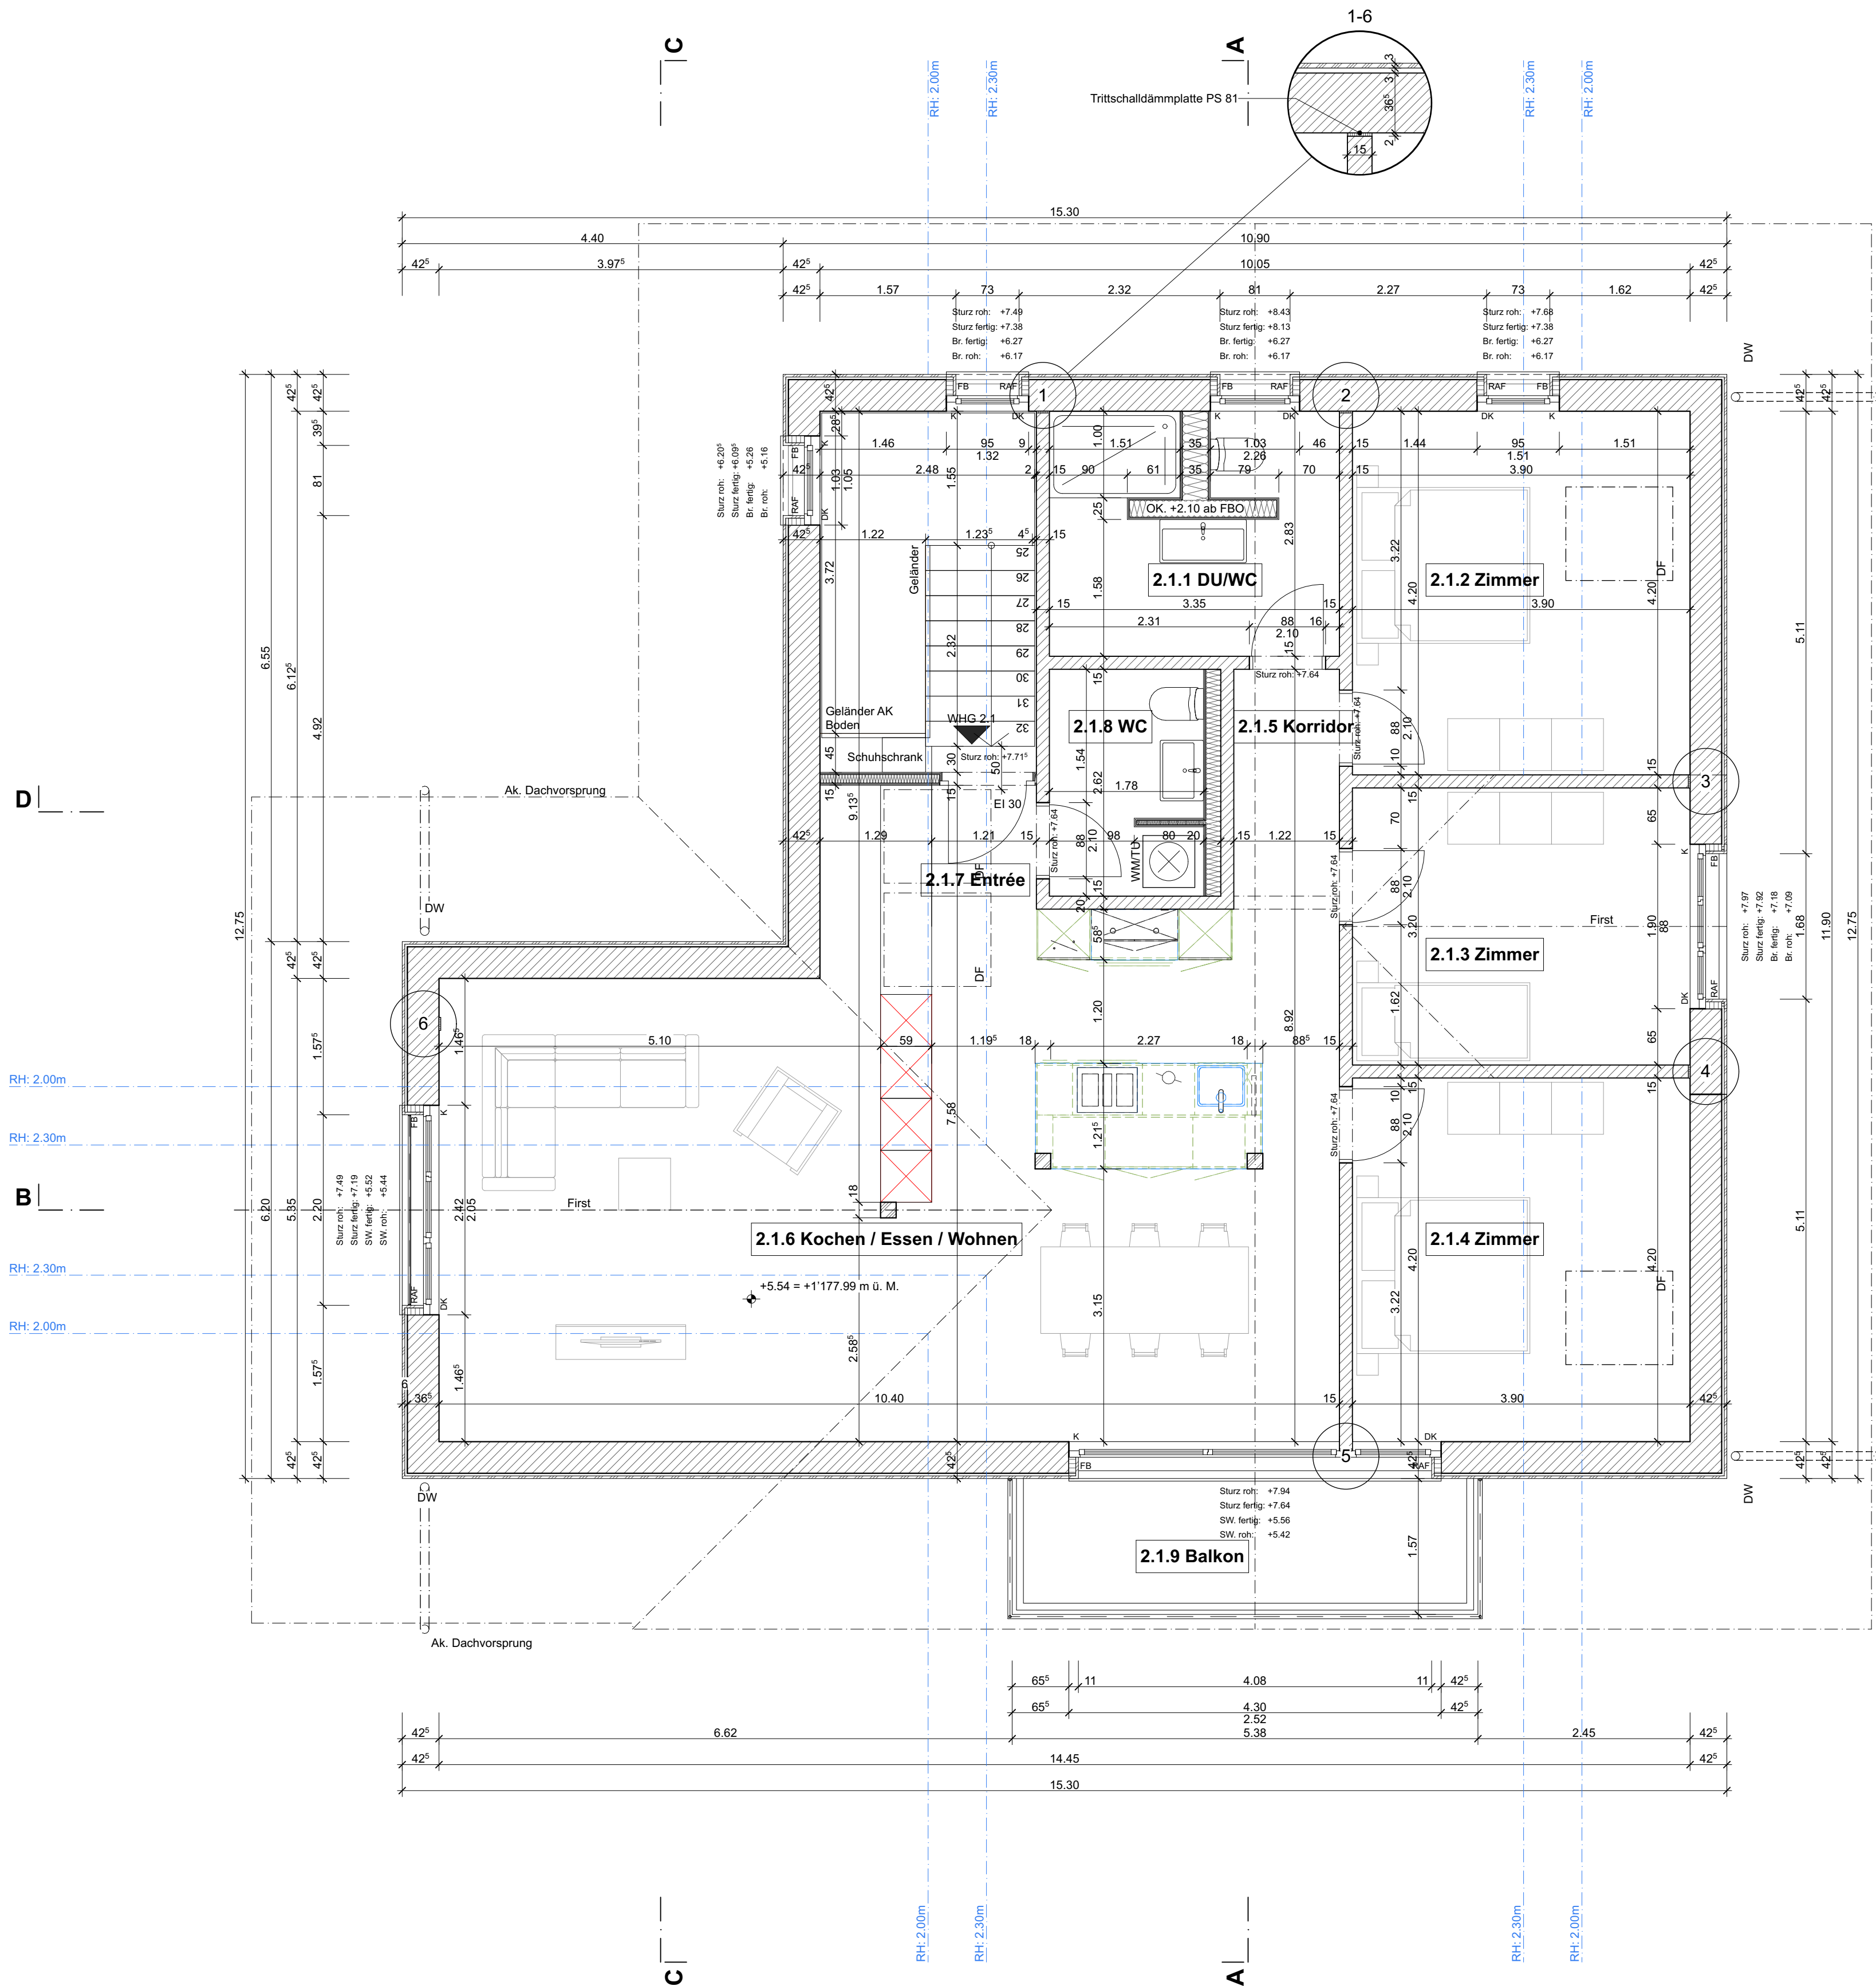

DU/WC
BF: 8.68 m²
RH: 3.89 m
2.1.1 ▽ +5.54
▼ +5.42
B: Parkett
W: Rauputz
D: Weissputz

Zimmer
BF: 16.38 m²
RH: 3.89 m
2.1.2 ▽ +5.54
▼ +5.42
B: Parkett
W: Rauputz
D: Weissputz

Zimmer
BF: 12.48 m²
RH: 3.89 m
2.1.3 ▽ +5.54
▼ +5.42
B: Parkett
W: Rauputz
D: Weissputz

Zimmer
BF: 16.38 m²
RH: 3.89 m
2.1.4 ▽ +5.54
▼ +5.42
B: Parkett
W: Rauputz
D: Weissputz

Korridor
BF: 3.38 m²
RH: 3.89 m
2.1.5 ▽ +5.54
▼ +5.42
B: Parkett
W: Rauputz
D: Weissputz

Kochen / Essen / Wohnen
BF: 56.82 m²
RH: 3.89 m
2.1.6 ▽ +5.54
▼ +5.42
B: Parkett
W: Rauputz
D: Weissputz

Entrée
BF: 2.39 m²
RH: 3.89 m
2.1.7 ▽ +5.54
▼ +5.42
B: Parkett
W: Rauputz
D: Weissputz

WC
BF: 4.66 m²
RH: 3.89 m
2.1.8 ▽ +5.54
▼ +5.42
B: Parkett
W: Rauputz
D: Weissputz

Balkon
BF: 8.45 m²
RH: 3.89 m
2.1.9 ▽ +5.54
▼ +5.42
B: Parkett
W: Rauputz
D: Weissputz

Planrevisionen:

Index	Datum	Name	Änderungen	Kontrolle:
	23.06.26	CB	Fenstergrössen zum Teil angepasst! Höhe und Breite	Visum
A	20.05.26	FL	Treppenhausewand ist neu eine 15cm Leichtbauwand, Position der Dachfenster und das Entrée wurden angepasst, Fenstergrössen wurden angepasst	

Planlegende:

Alle Masse sind vom Unternehmer zu prüfen, resp. am Bau zu kontrollieren - Unstimmigkeiten sind der Bauleitung unverzüglich zu melden.

	Stahlbeton		Holzwerkstoff		Dämmung
	Magerbeton		Vollholz, Brettschichtholz		Dämmung XPS
	Backstein		Naturstein		Dämmung Steinwolle
	Kalksandstein		Stahl, Metall		Dämmung Schaumglas
	Betonfertigtelemente		Sperrschicht		
	Mörtel, Gips				

SW	Schwellenhöhe	FBO	fertig Boden	Tür- und Fensterhöhen gemessen ab OK fertig höherem Boden, Schwelle, bzw. Fensterbank bis UK roh Sturz.
BR	Brüstungshöhe	RBO	roh Boden	
ST	Sturzhöhe	RDE	roh Decke	
OK	Oberkant	UKD	Unterkant Decke	
UK	Unterkant	F.	fertig	
AK	Ausserkant	R.	roh	


99-391 Ausführung MFH Eggmattli, Parzelle 1571, 3718 Kandersteg

Bauherrschaft: Miteigentums-gesellschaft Eggmattli p.A. Ruedi Ogi Brünigstrasse 43 3856 Brienzwil	Planverfasser: arklinea architektur ag Kantonsstrasse 51 6048 Horw
--	---



Plannummer: 4105	Plantitel: Dachgeschoss	Masstab: 1:50
----------------------------	-----------------------------------	-------------------------

Plangrösse: 84/59.4	Datum: 01.06.26	Revidiert: 21.08.26	Gezeichnet: fl	Planungsphase: Ausführung	Koten (Meereshöhe): ±0.00 = 1172.45 m ü.M.
------------------------	--------------------	------------------------	-------------------	------------------------------	---

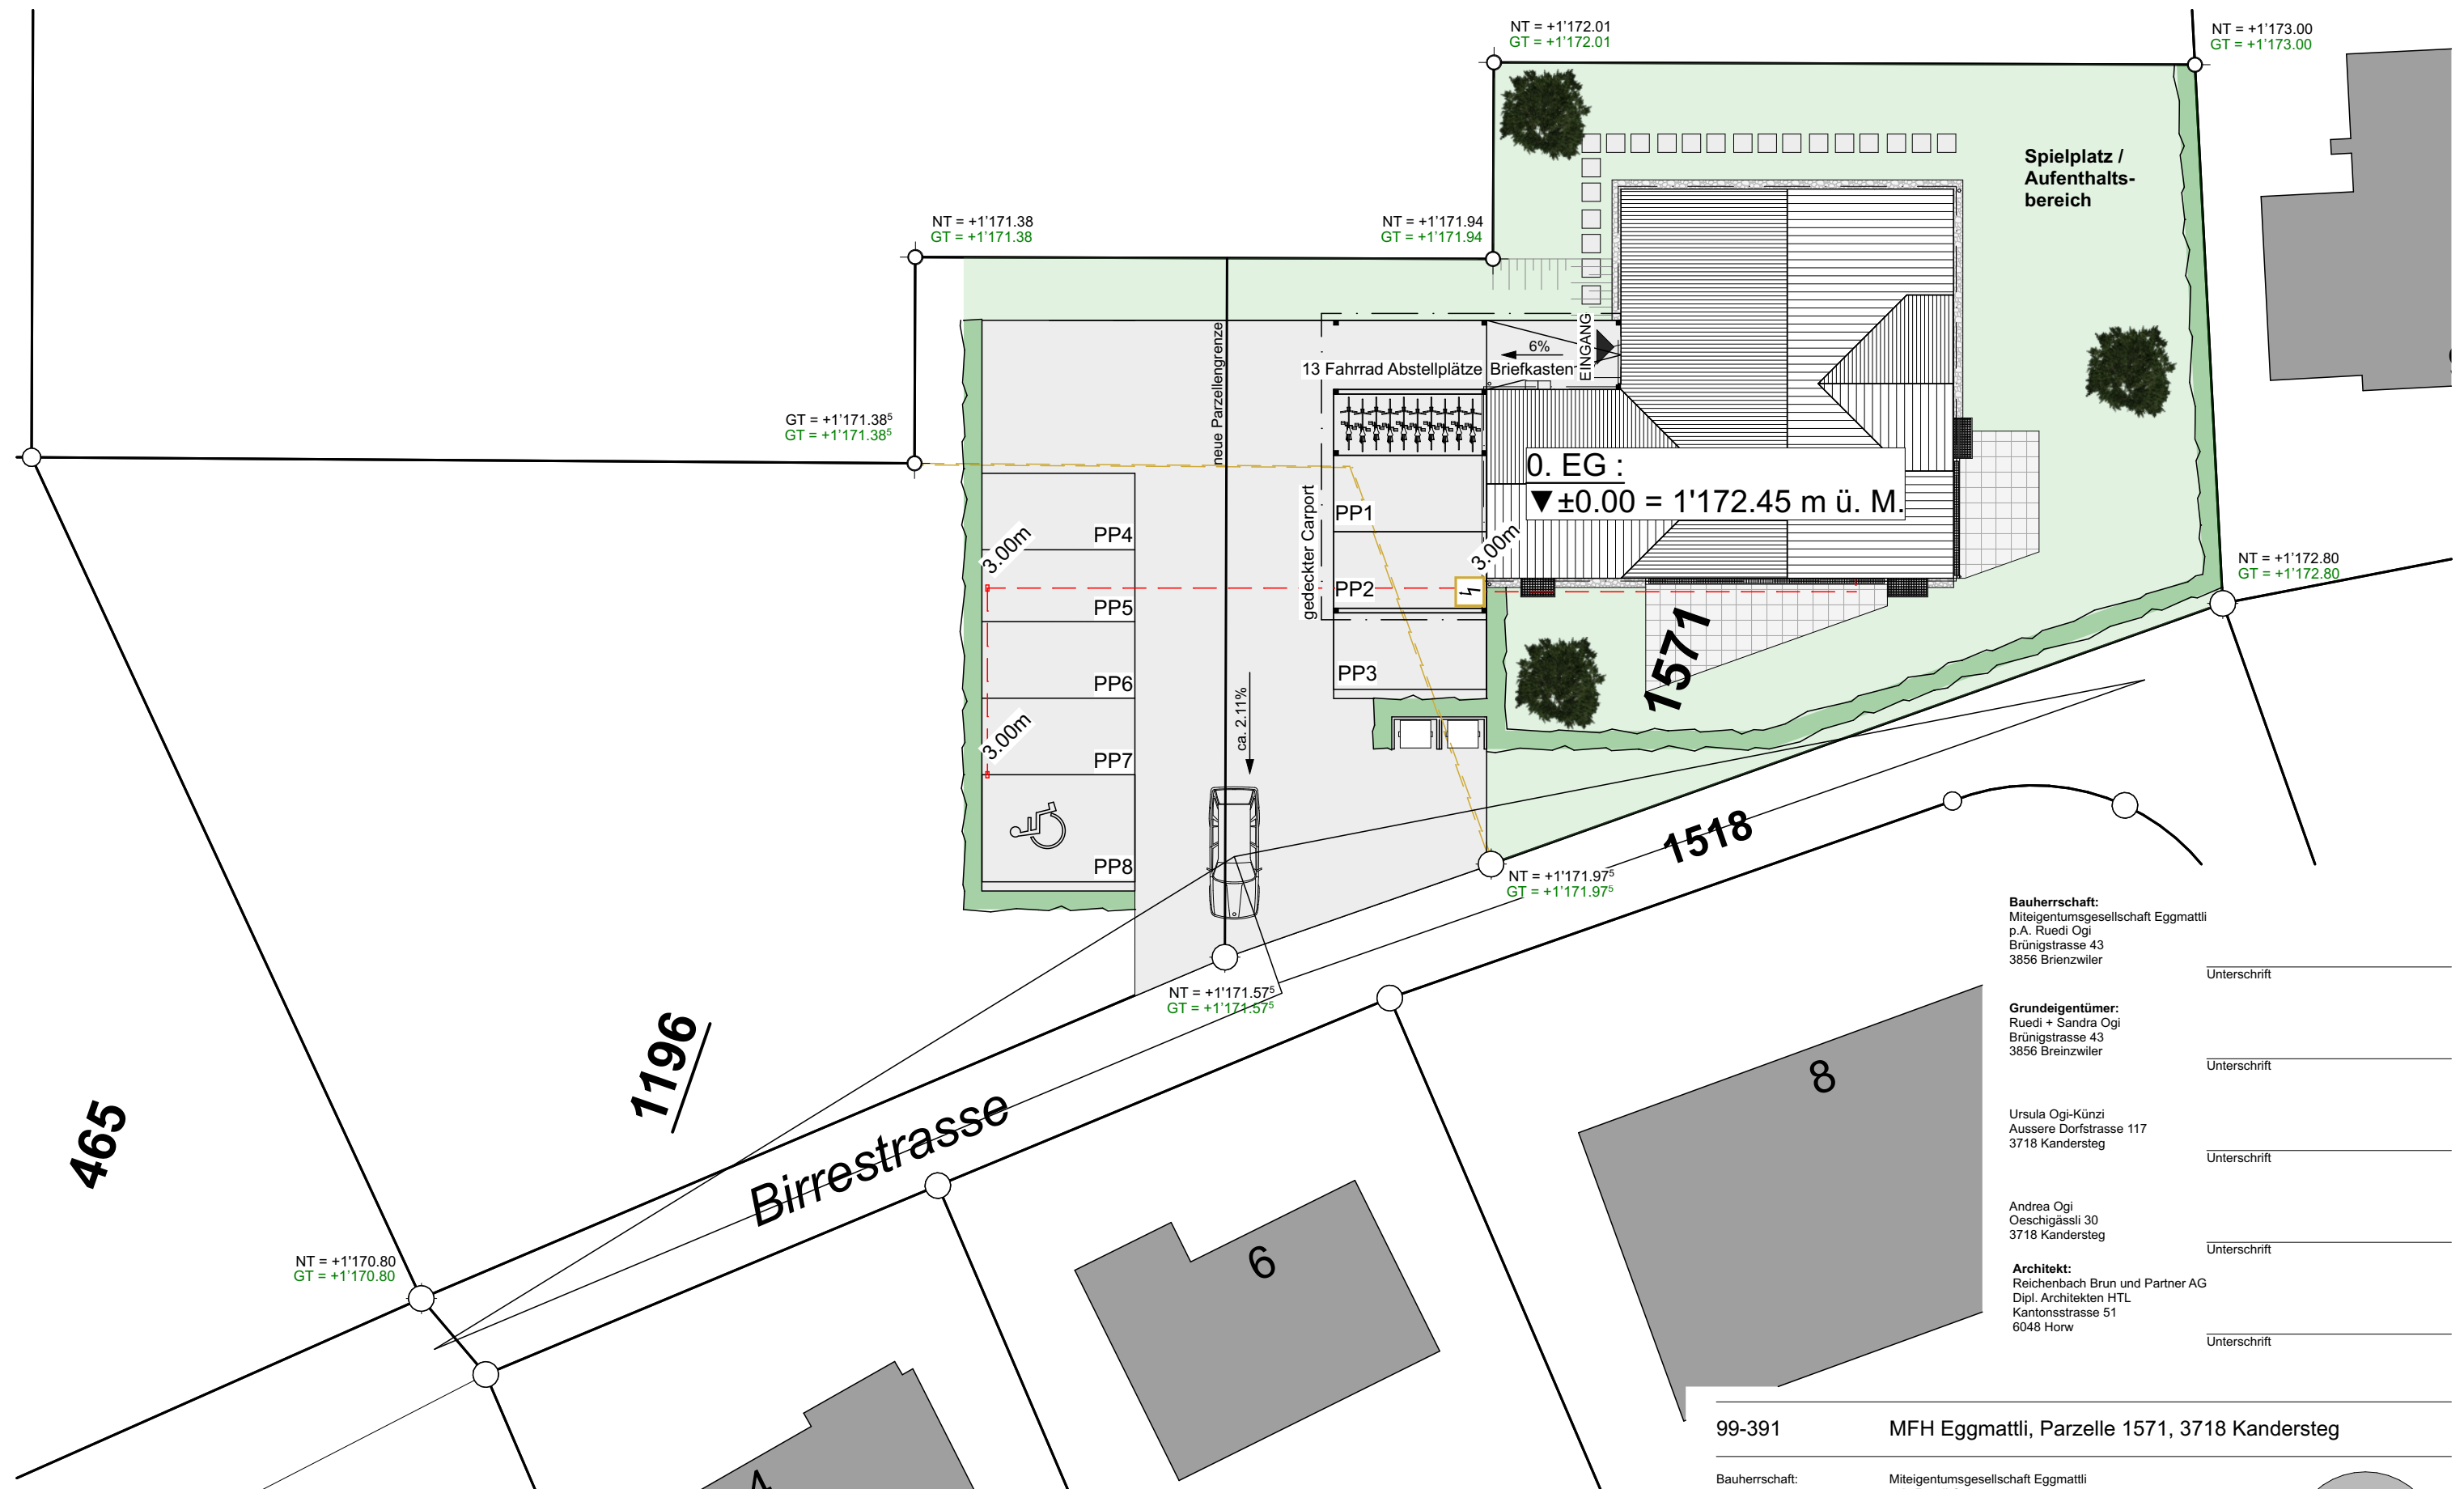

Bauherrschaft:
Miteigentumsgesellschaft Eggmattli
p.A. Ruedi Ogi
Brünigstrasse 43
3856 Brienzwiler

Unterschrift

Grundeigentümer:
Ruedi + Sandra Ogi
Brünigstrasse 43
3856 Brienzwiler

Unterschrift

Ursula Ogi-Künzi
Aussere Dorfstrasse 117
3718 Kandersteg

Unterschrift

Andrea Ogi
Oeschigässli 30
3718 Kandersteg

Unterschrift

Architekt:
Reichenbach Brun und Partner AG
Dipl. Architekten HTL
Kantonsstrasse 51
6048 Horw

Unterschrift

99-391 MFH Eggmattli, Parzelle 1571, 3718 Kandersteg

Bauherrschaft:
Miteigentumsgesellschaft Eggmattli
p.A. Ruedi Ogi
Brünigstrasse 43
3856 Brienzwiler

Planverfasser:
Reichenbach Brun und Partner AG
Dipl. Architekten HTL
Kantonsstrasse 51
6048 Horw

B-U-002

Umgebung

1:200


Plangrösse: A3

Datum: 03.12.2025

Gez: fl

± 0.00 = 1172.45 m ü.M. = F.B. EG



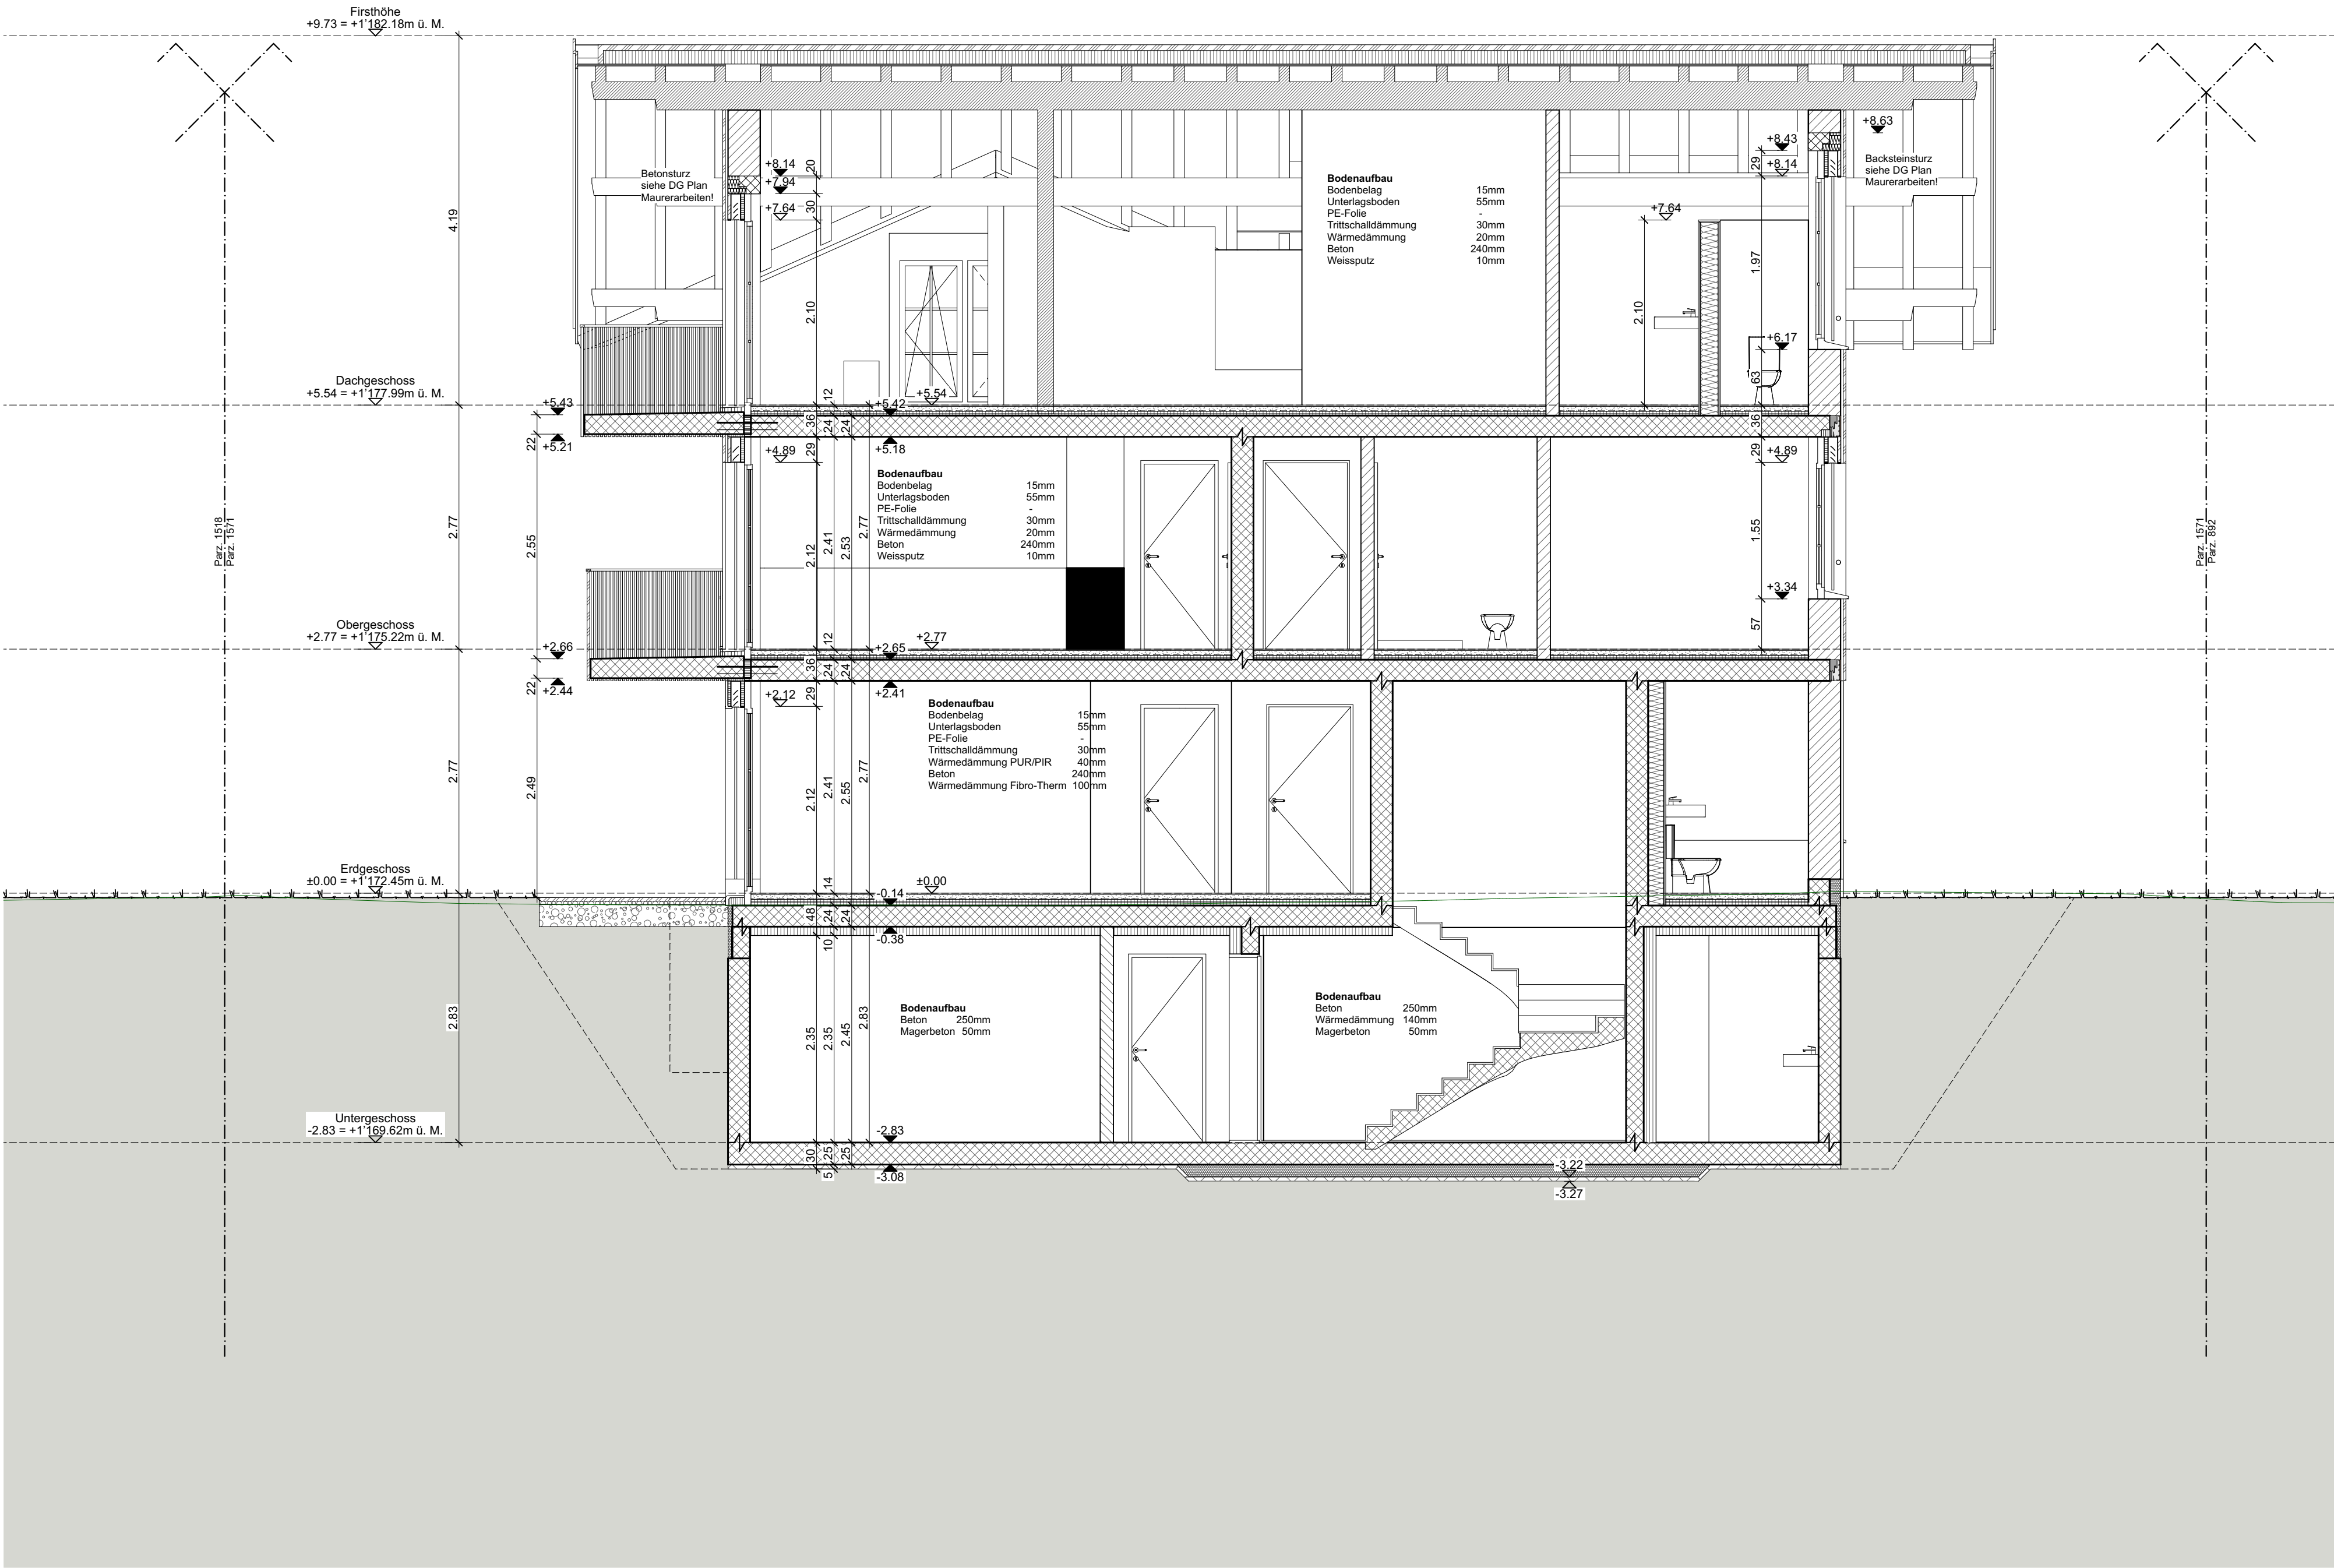

Planrevisionen:				Kontrolle:
Index	Datum	Name	Änderungen	Visum
A	29.06.26	CB	Sturz Aussparungen	
	23.06.26	CB	Fenstergrössen angepasst Auflager im DG der Platten eingezeichnet und definiert	
	01.06.26	FL	Treppenhauswand ist neu eine 15cm Leichtbauwand, Position der Dachfenster und das Entrée wurden angepasst, Fenstergrössen wurden angepasst	

Planlegende:

Alle Masse sind vom Unternehmer zu prüfen, resp. am Bau zu kontrollieren - Unstimmigkeiten sind der Bauleitung unverzüglich zu melden.


	Stahlbeton		Holzwerkstoff		Dämmung
	Magerbeton		Vollholz, Brettschichtholz		Dämmung XPS
	Backstein		Naturstein		Dämmung Steinwolle
	Kalksandstein		Stahl, Metall		Dämmung Schaumglas
	Betonfertigtelemente		Sperrschicht		
	Mörtel, Gips				

SW	Schwellenhöhe	FBO	fertig Boden	Tür- und Fensterhöhen gemessen ab OK fertig höherem Boden, Schwelle, bzw. Fensterbank bis UK roh Sturz.
BR	Brüstungshöhe	RBO	roh Boden	
ST	Sturzhöhe	RDE	roh Decke	
OK	Oberkant	UKD	Unterkant Decke	
UK	Unterkant	F.	fertig	
AK	Ausserkant	R.	roh	

99-391 Ausführung MFH Eggmattli, Parzelle 1571, 3718 Kandersteg

Bauherrschaft: Mitsigentums-gesellschaft Eggmattli p.A. Ruedi Ogi Brünigstrasse 43 3856 Brienzwiler	Planverfasser: arklinea architektur ag Kantonsstrasse 51 6048 Horw
---	--



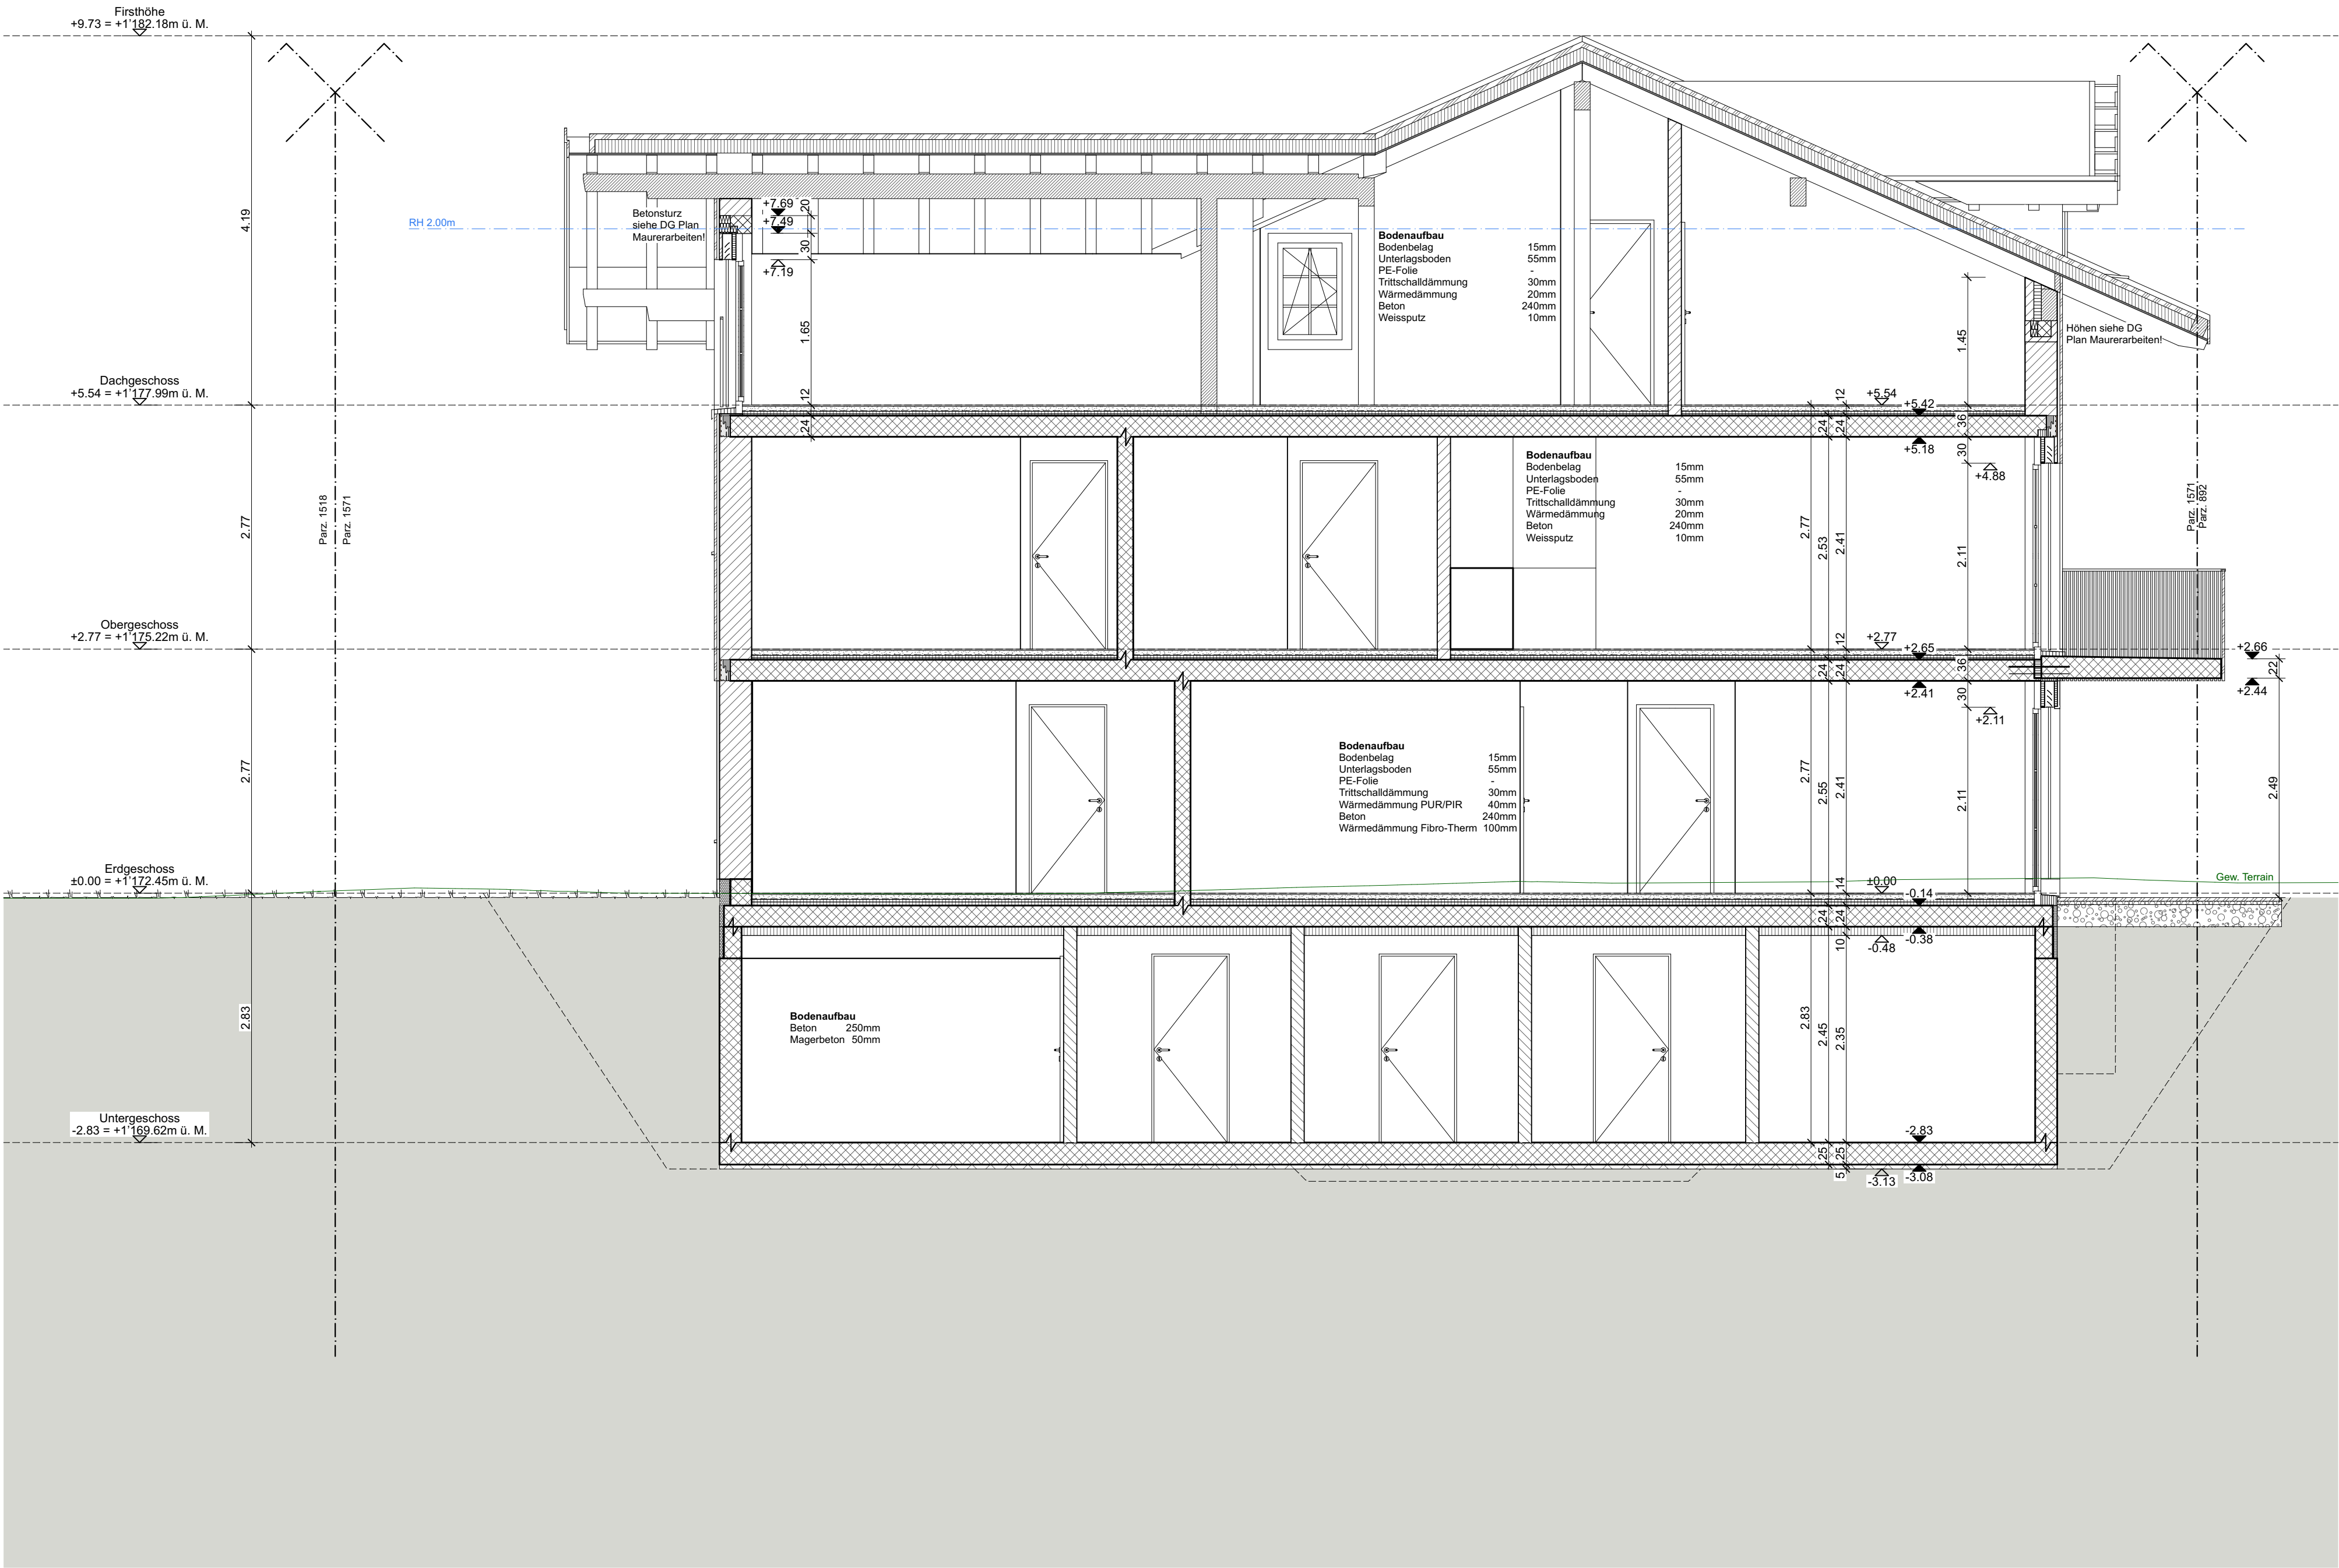

Planrevisionen:				Kontrolle:
Index	Datum	Name	Änderungen	Visum
	29.06.26	CB	Sturz Aussparungen	

Planlegende:

Alle Masse sind vom Unternehmer zu prüfen, resp. am Bau zu kontrollieren - Unstimmigkeiten sind der Bauleitung unverzüglich zu melden.

	Stahlbeton		Holzwerkstoff		Dämmung
	Magerbeton		Vollholz, Brettschichtholz		Dämmung XPS
	Backstein		Naturstein		Dämmung Steinwolle
	Kalksandstein		Stahl, Metall		Dämmung Schaumglas
	Betonfertigteile		Sperrschicht		
	Mörtel, Gips				

SW	Schwellenhöhe	FBO	fertig Boden	Tür- und Fensterhöhen gemessen ab OK fertig höherem Boden, Schwelle, bzw. Fensterbank bis UK roh Sturz.
BR	Brüstungshöhe	RBO	roh Boden	
ST	Sturzhöhe	RDE	roh Decke	
OK	Oberkant	UKD	Unterkant Decke	
UK	Unterkant	F.	fertig	
AK	Ausserkant	R.	roh	


99-391 Ausführung MFH Eggmattli, Parzelle 1571, 3718 Kandersteg

Bauherrschaft:

Miteigentumsgesellschaft Eggmattli p.A. Ruedi Ogi
Brünigstrasse 43
3856 Brienzwilser

Planverfasser:

arklinea architektur ag
Kantonssstrasse 51
6048 Horw

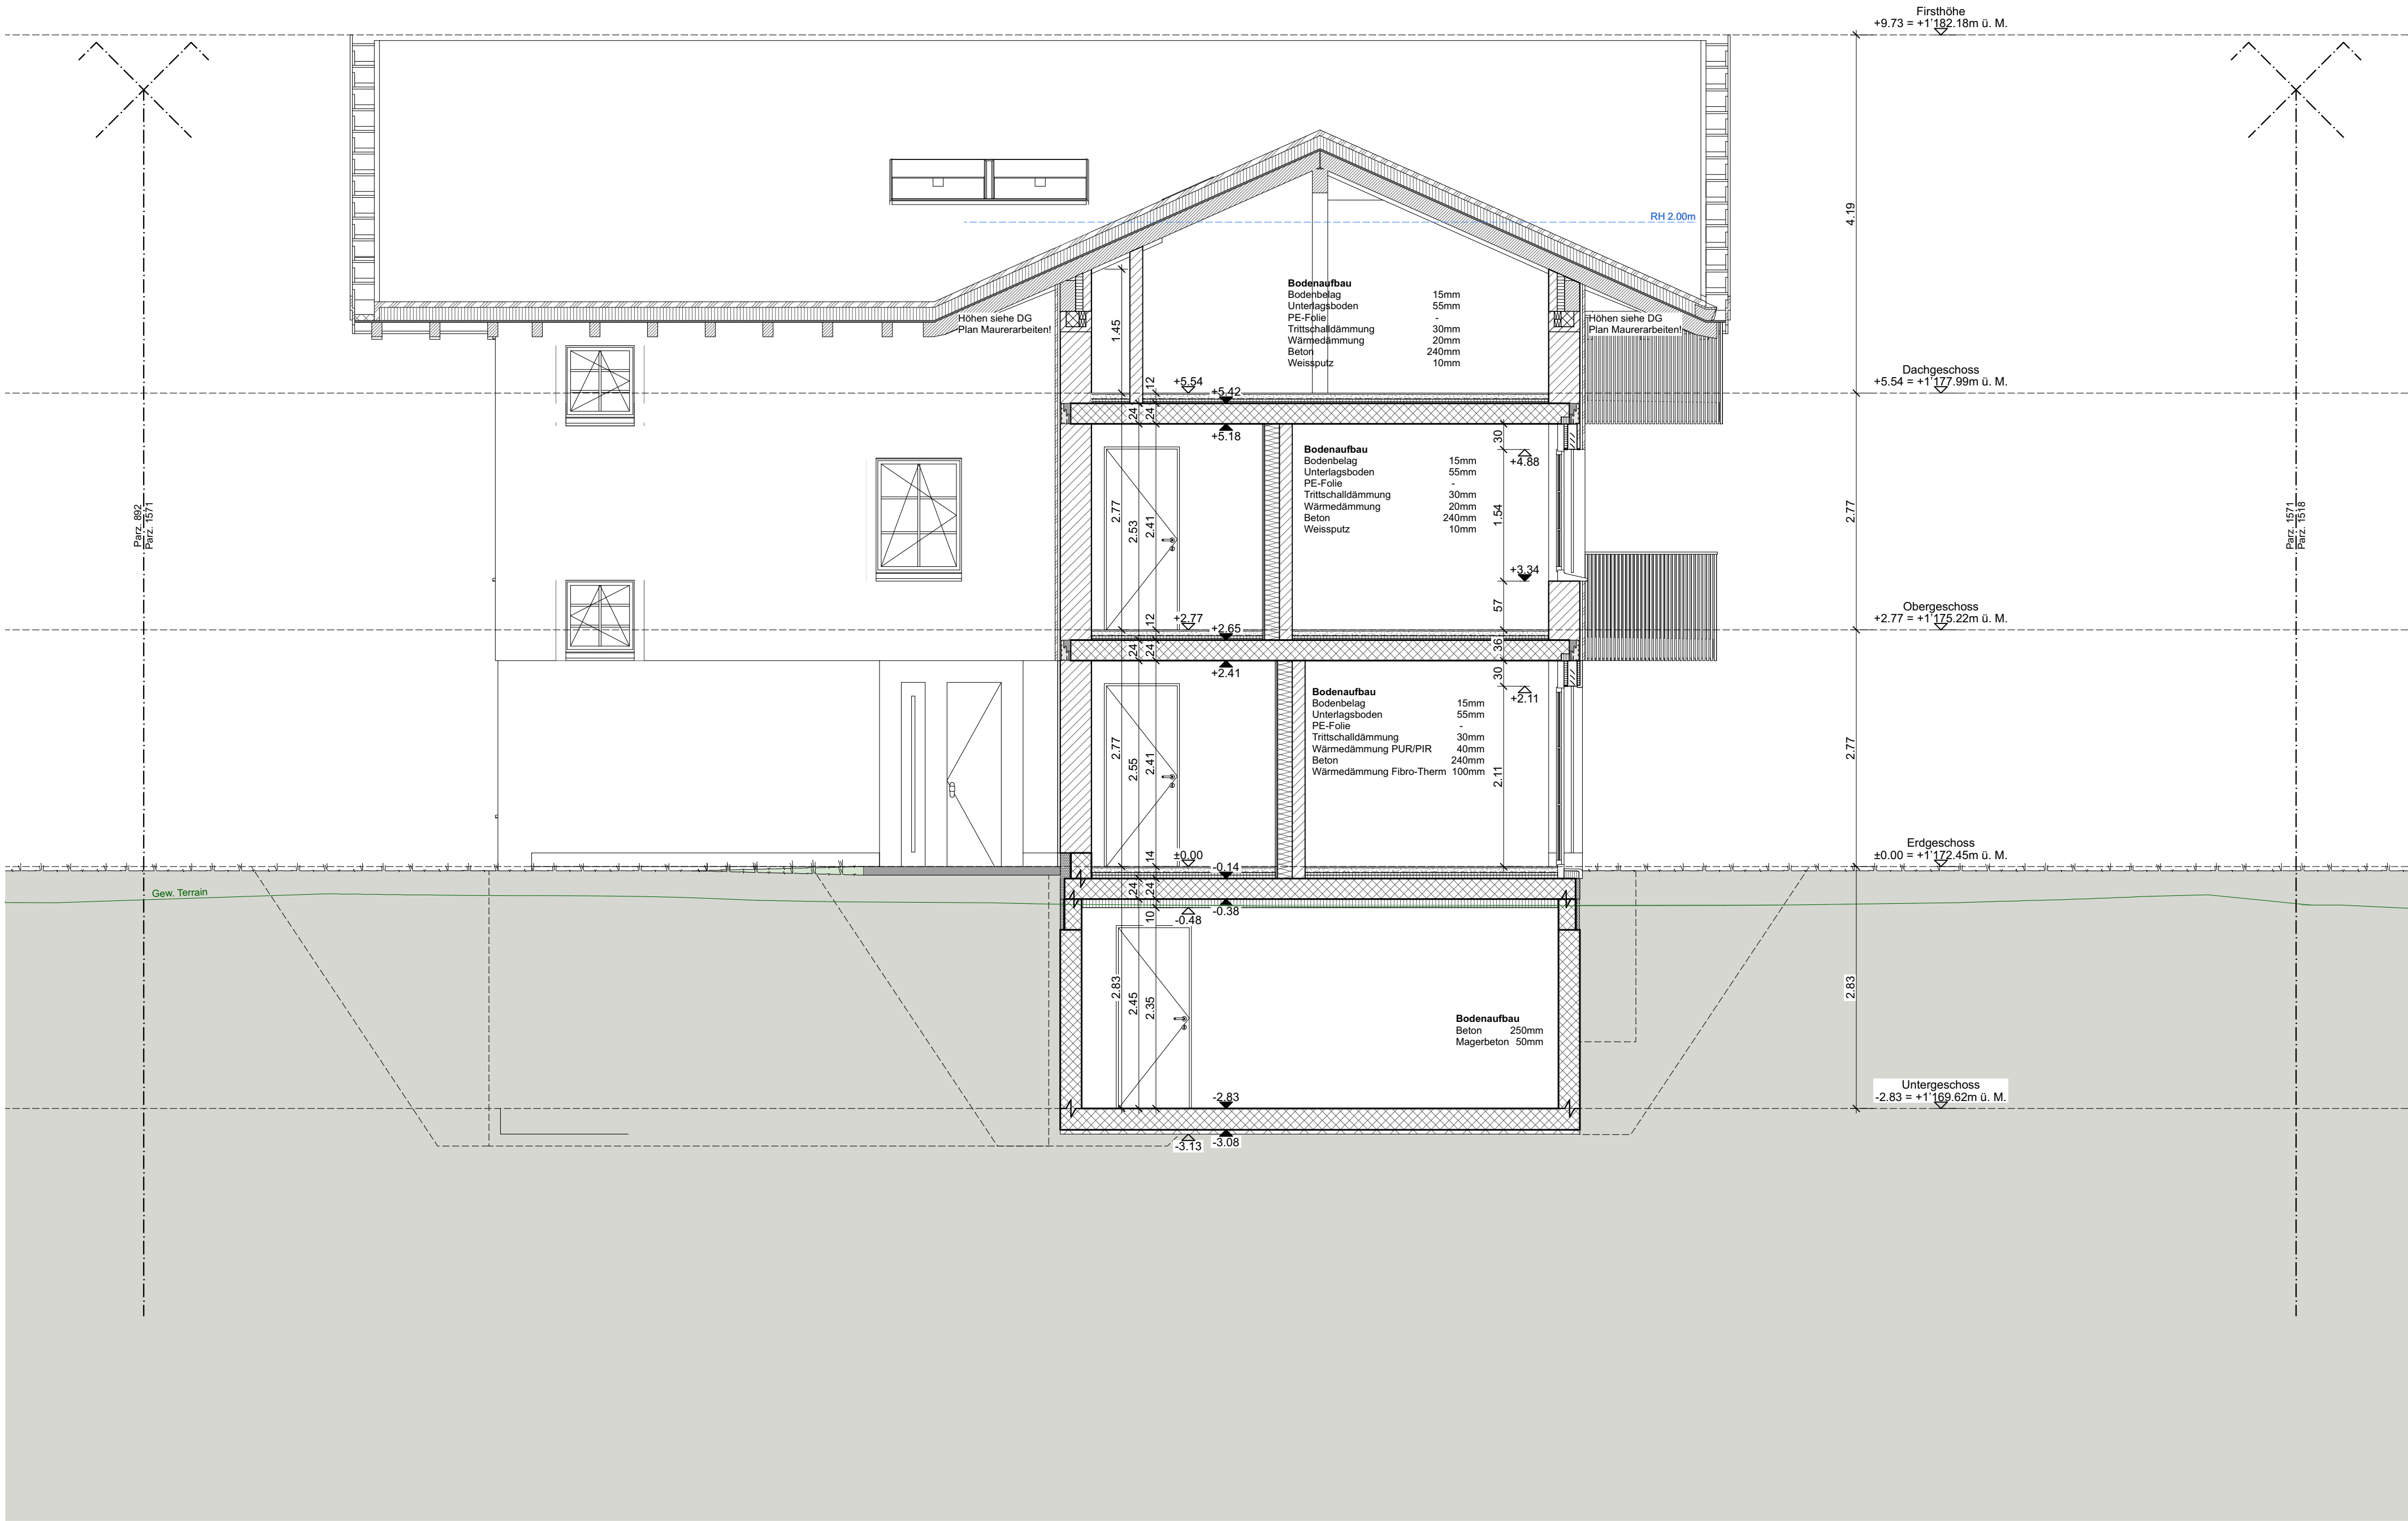

Planrevisionen:				Kontrolle:
Index	Datum	Name	Änderungen	Visum
	29.06.26	CB	Sturz Aussparungen	
	23.06.26	CB	Fenstergrößen angepasst Auflager im DG der Platten eingezeichnet und definiert	

Planlegende:

Alle Masse sind vom Unternehmer zu prüfen, resp. am Bau zu kontrollieren - Unstimmigkeiten sind der Bauleitung unverzüglich zu melden.


	Stahlbeton		Holzwerkstoff		Dämmung
	Magerbeton		Vollholz, Brettschichtholz		Dämmung XPS
	Backstein		Naturstein		Dämmung Steinwolle
	Kalksandstein		Stahl, Metall		Dämmung Schaumglas
	Betonfertigtelemente		Sperrschicht		
	Mörtel, Gips				

SW	Schwellenhöhe	FBO	fertig Boden	Tür- und Fensterhöhen gemessen ab OK fertig höherem Boden, Schwelle, bzw. Fensterbank bis UK roh Sturz.
BR	Brüstungshöhe	RBO	roh Boden	
ST	Sturzhöhe	RDE	roh Decke	
OK	Oberkant	UKD	Unterkant Decke	
UK	Unterkant	F.	fertig	
AK	Ausserkant	R.	roh	

99-391 Ausführung MFH Eggmattli, Parzelle 1571, 3718 Kandersteg

Bauherrschaft: Mitsigentumsgesellschaft Eggmattli p.A. Ruedi Ogi Brünigstrasse 43 3856 Brienzwiler	Planverfasser: arklinea architektur ag Kantonssstrasse 51 6048 Horw
---	--



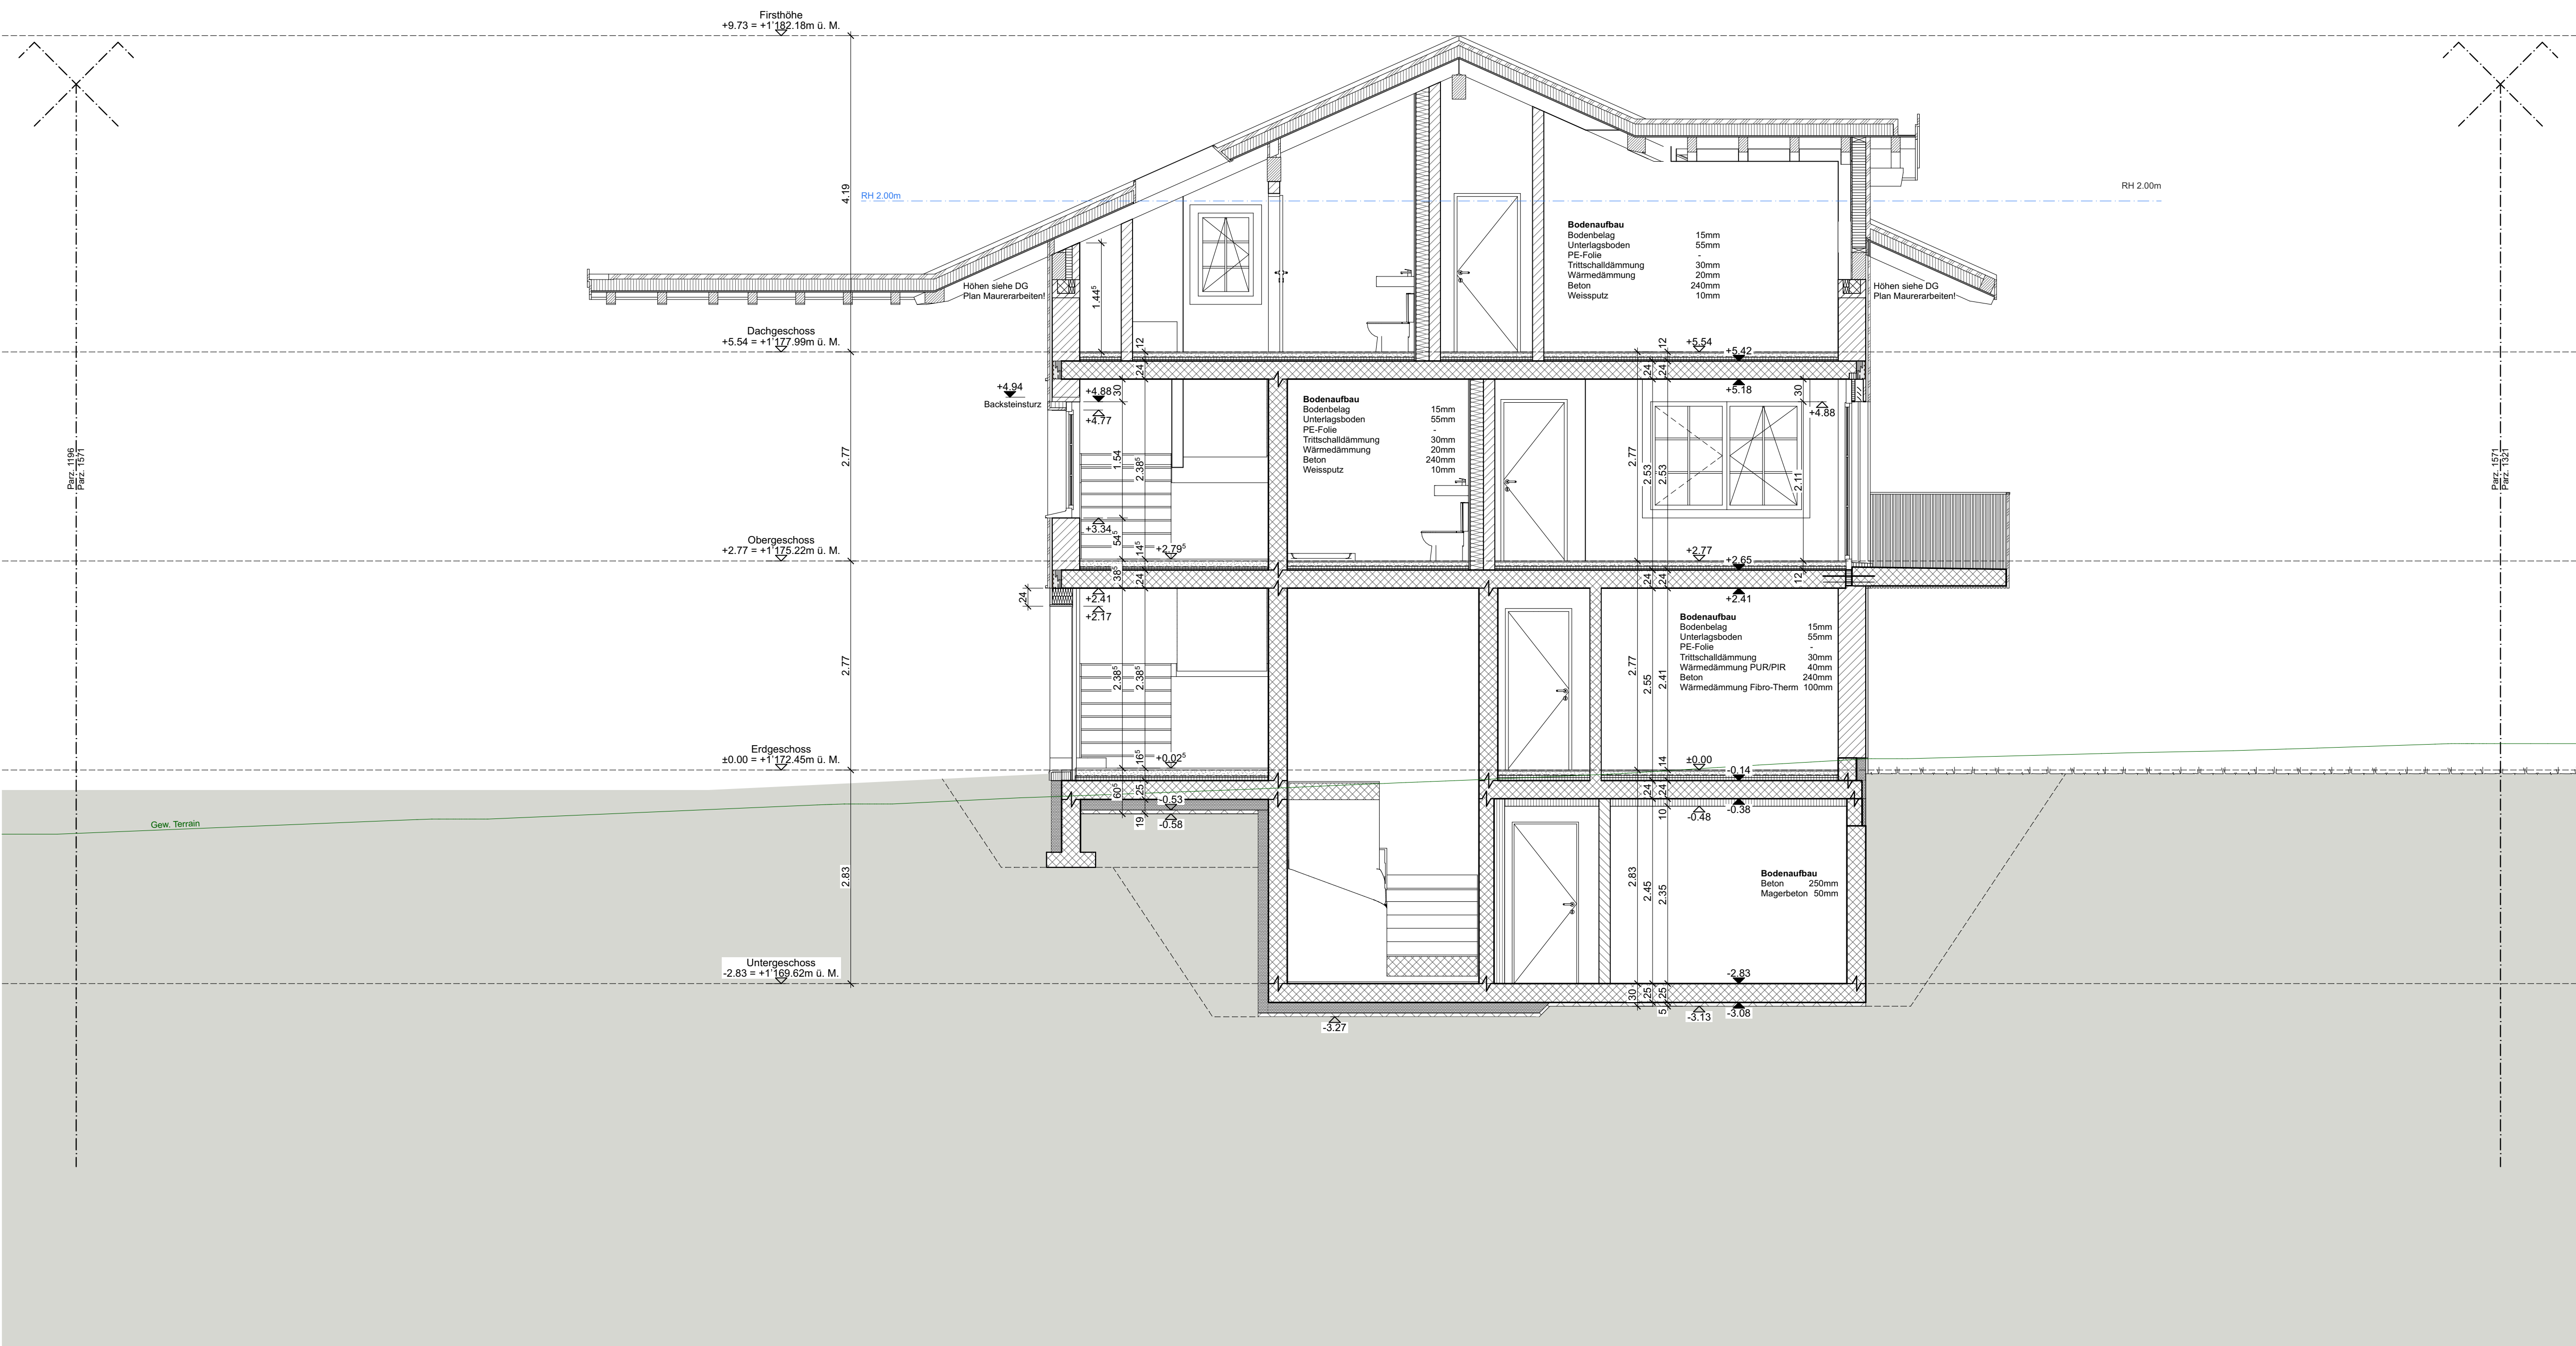

Planrevisionen:				Kontrolle:
Index	Datum	Name	Änderungen	Visum
	23.06.26	CB	Sturz Ausspannungen	
	29.06.26	CB	Fenstergrössen angepasst Auflager im DG der Platten eingezeichnet und definiert	

Planlegende:					
Alle Masse sind vom Unternehmer zu prüfen, resp. am Bau zu kontrollieren - Unstimmigkeiten sind der Bauleitung unverzüglich zu melden.					
	Stahlbeton		Holzwerkstoff		Dämmung
	Magerbeton		Vollholz, Brettschichtholz		Dämmung XPS
	Backstein		Naturstein		Dämmung Steinwolle
	Kalksandstein		Stahl, Metall		Dämmung Schaumglas
	Betonfertigteilelemente		Sperrschicht		
	Mörtel, Gips				
SW	Schwellenhöhe	FBO	fertig Boden	Tür- und Fensterhöhen gemessen ab OK fertig höherem Boden, Schwelle, bzw. Fensterbank bis UK roh Sturz.	
BR	Brüstungshöhe	RBO	roh Boden		
ST	Sturzhöhe	RDE	roh Decke		
OK	Oberkant	UKD	Unterkant Decke		
UK	Unterkant	F.	fertig		
AK	Ausserkant	R.	roh		

99-391 Ausführung MFH Eggmattli, Parzelle 1571, 3718 Kandersteg

Bauherrschaft: Miteigentumsgesellschaft Eggmattli p.A. Ruedi Ogi Brünigstrasse 43 3856 Brienzwiler	Planverfasser: arklinea architektur ag Kantonsstrasse 51 6048 Horw	
---	---	--

Plannummer: 4204	Plantitel: Schnitt D-D	Massstab: 1:50
Plangröße: 84/59.4	Datum: 01.06.26	Revidiert: 30.06.26
	Gezeichnet: fl	Planungsphase: Ausführung
		Koten (Mayerhöhe): ±0.00 = 1172.45 m ü.M.