


M. 1:50.


# SCHNITT.

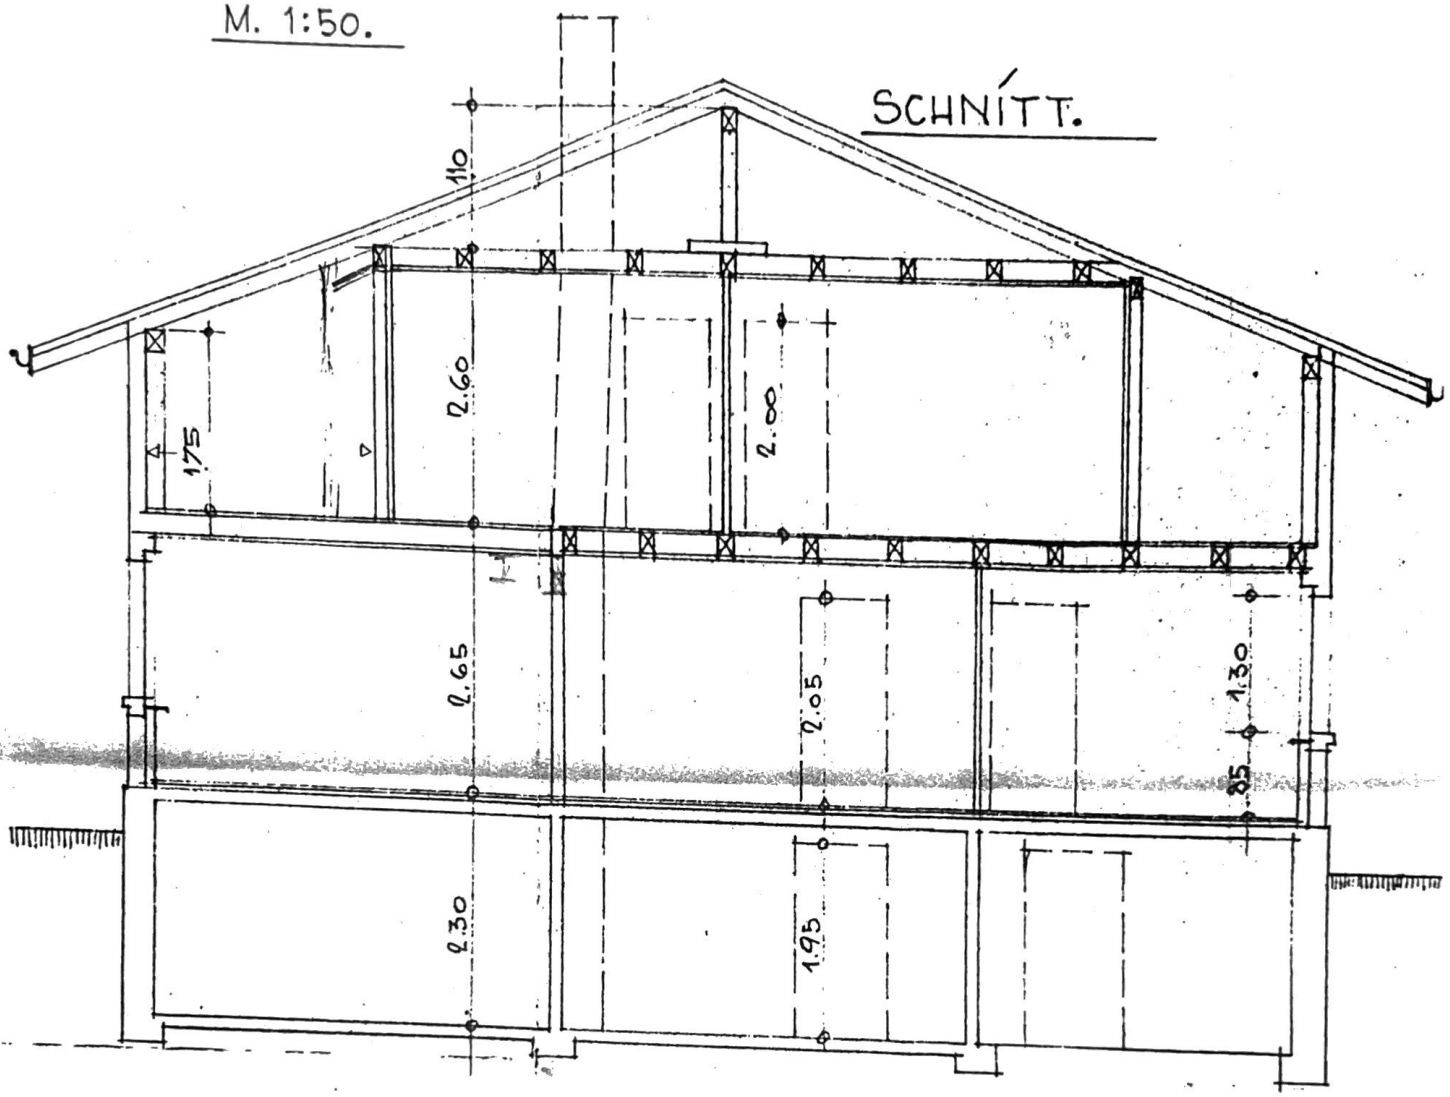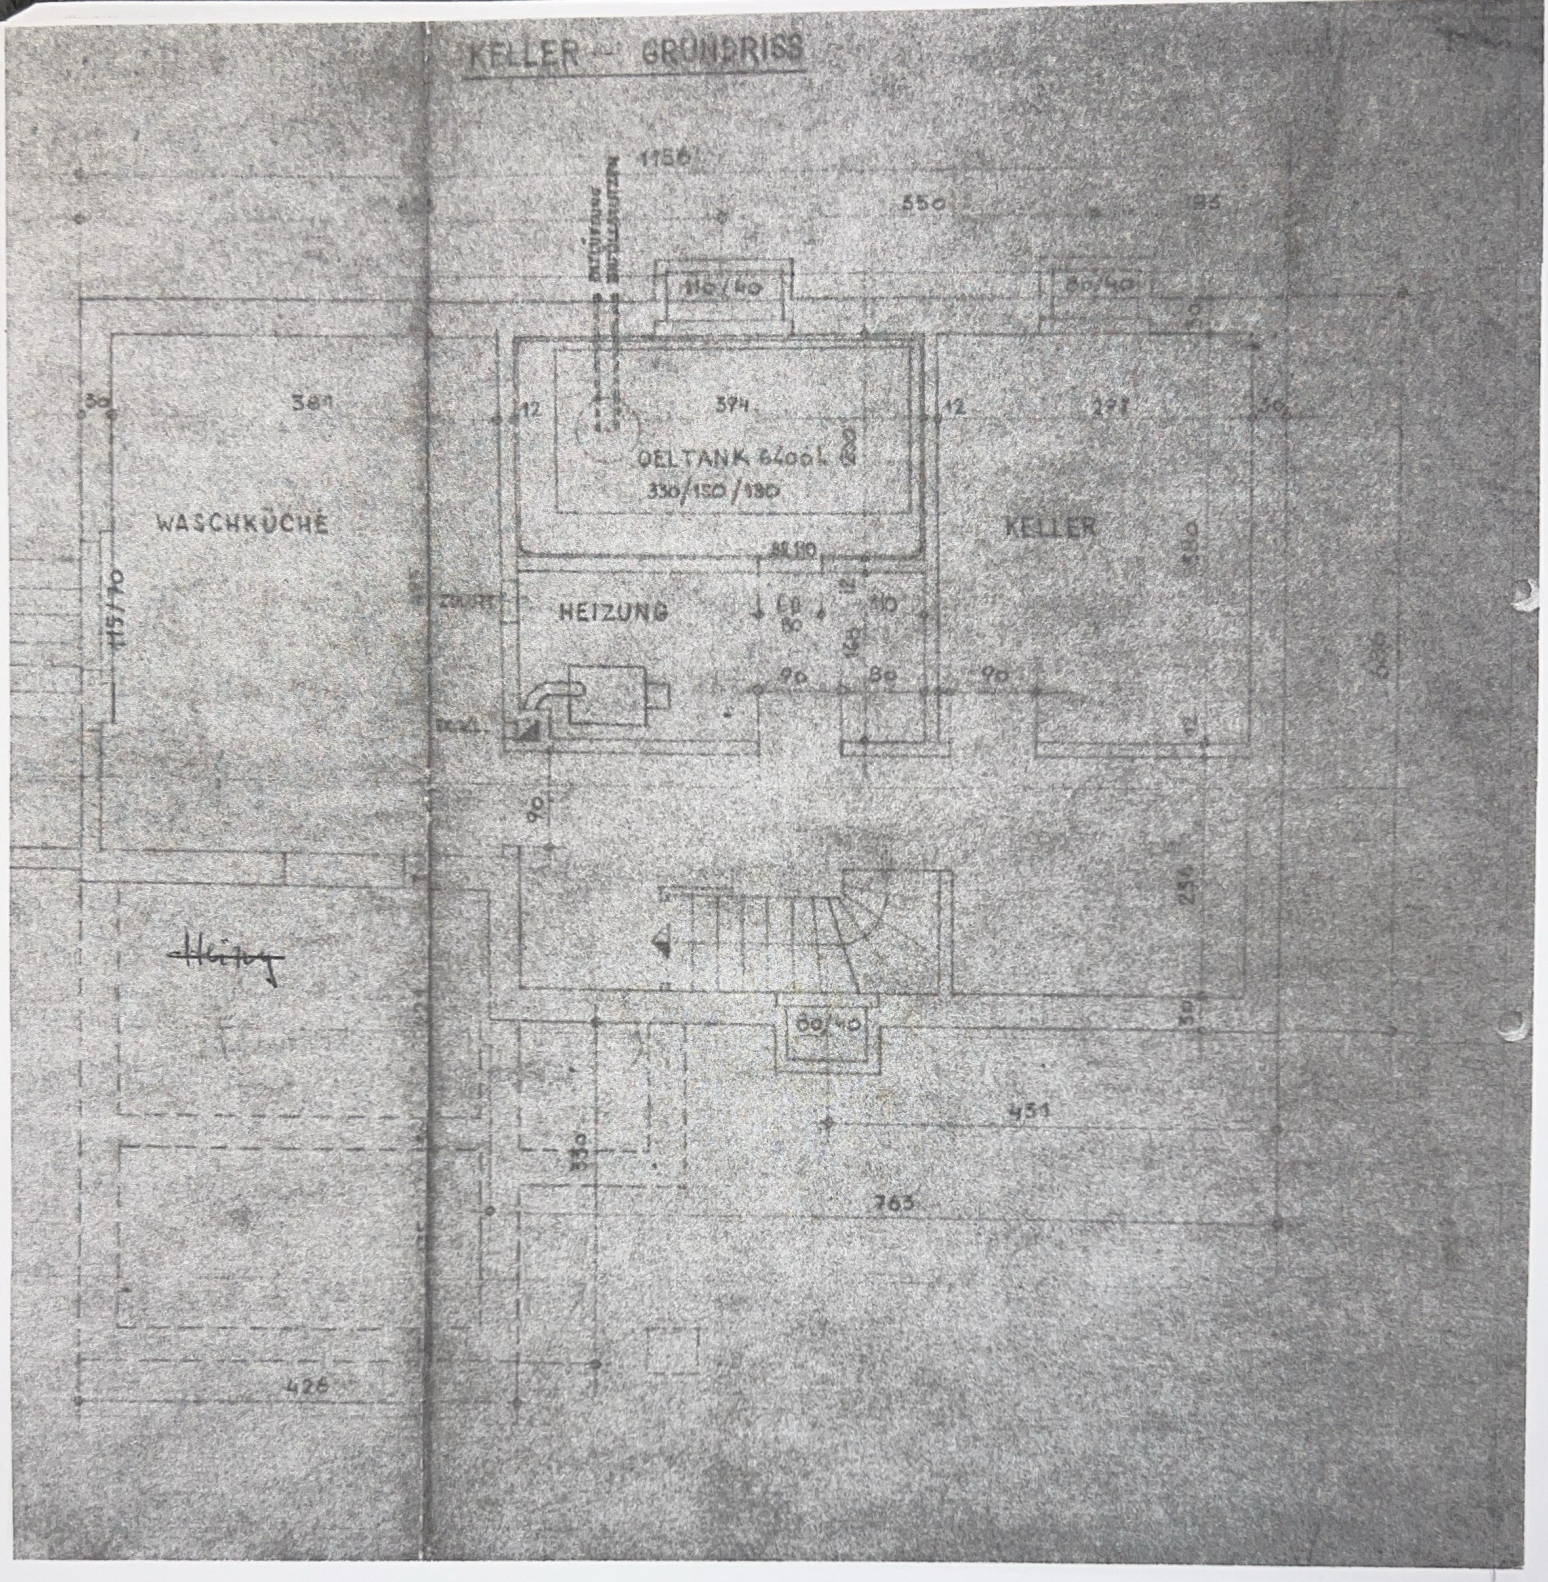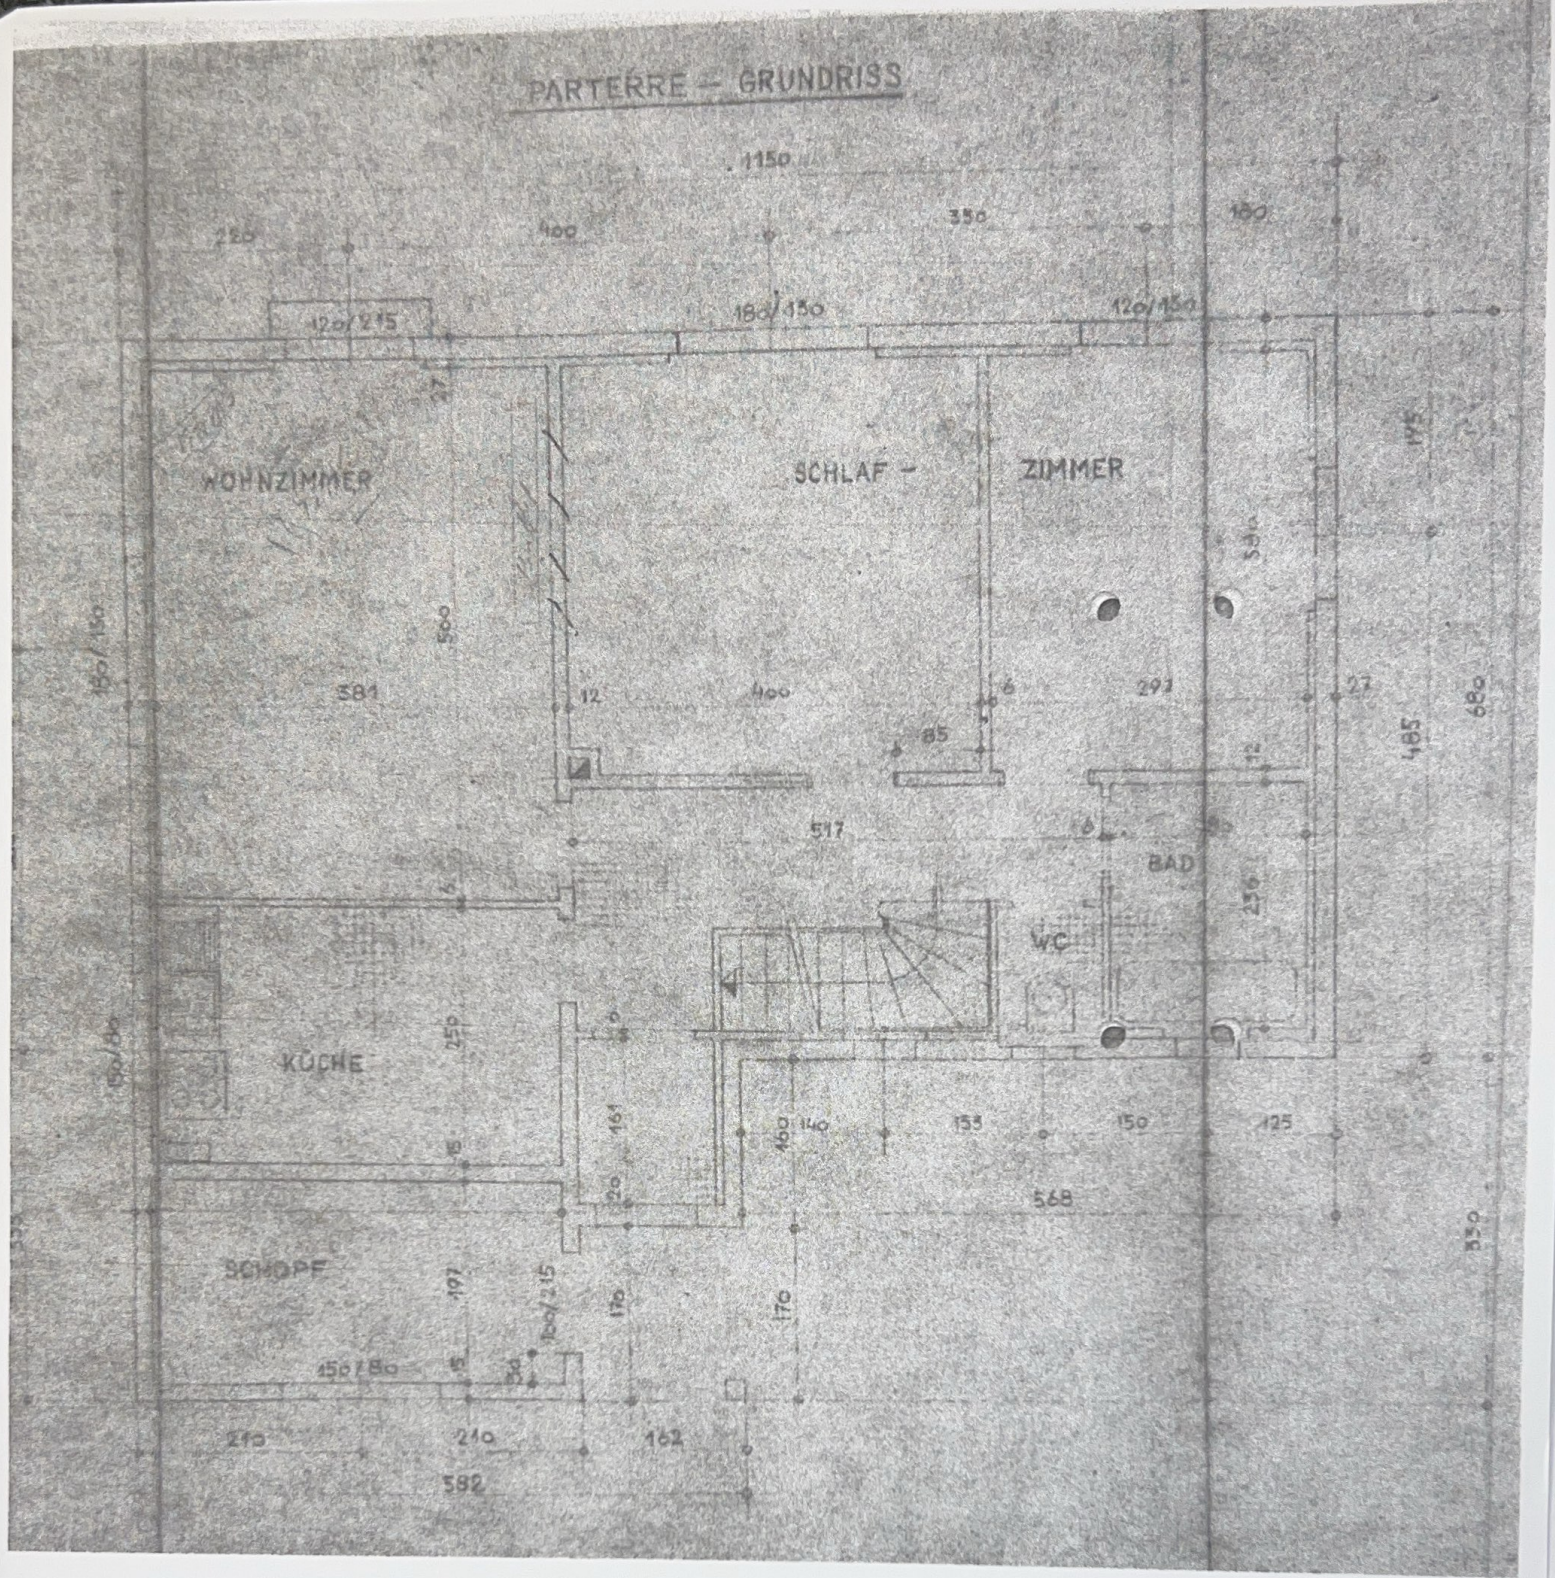


MENZIKEN, 21. AUG. 44.
GRUNDMANN & FIECHTER.


KELLER - GRUNDRISS
1156
550
135
80/40
116/40
394
12
12
221
30
30
381
WASCHKÜCHE
115/70
ÖLTANK 6400L
330/150/130
KELLER
HEIZUNG
80/40
451
765
426


PARTERRE – GRUNDRISS
1150
350
400
250
180
120/215
180/150
120/150
WOHNZIMMER
SCHLAF –
ZIMMER
381
400
293
517
BAD
WC
KÜCHE
568
SCHOPF
582
210
210
162
150/80
180/215
500
485
680
330
175
125
153
150
140
160
170
197
161
25
27
12
85

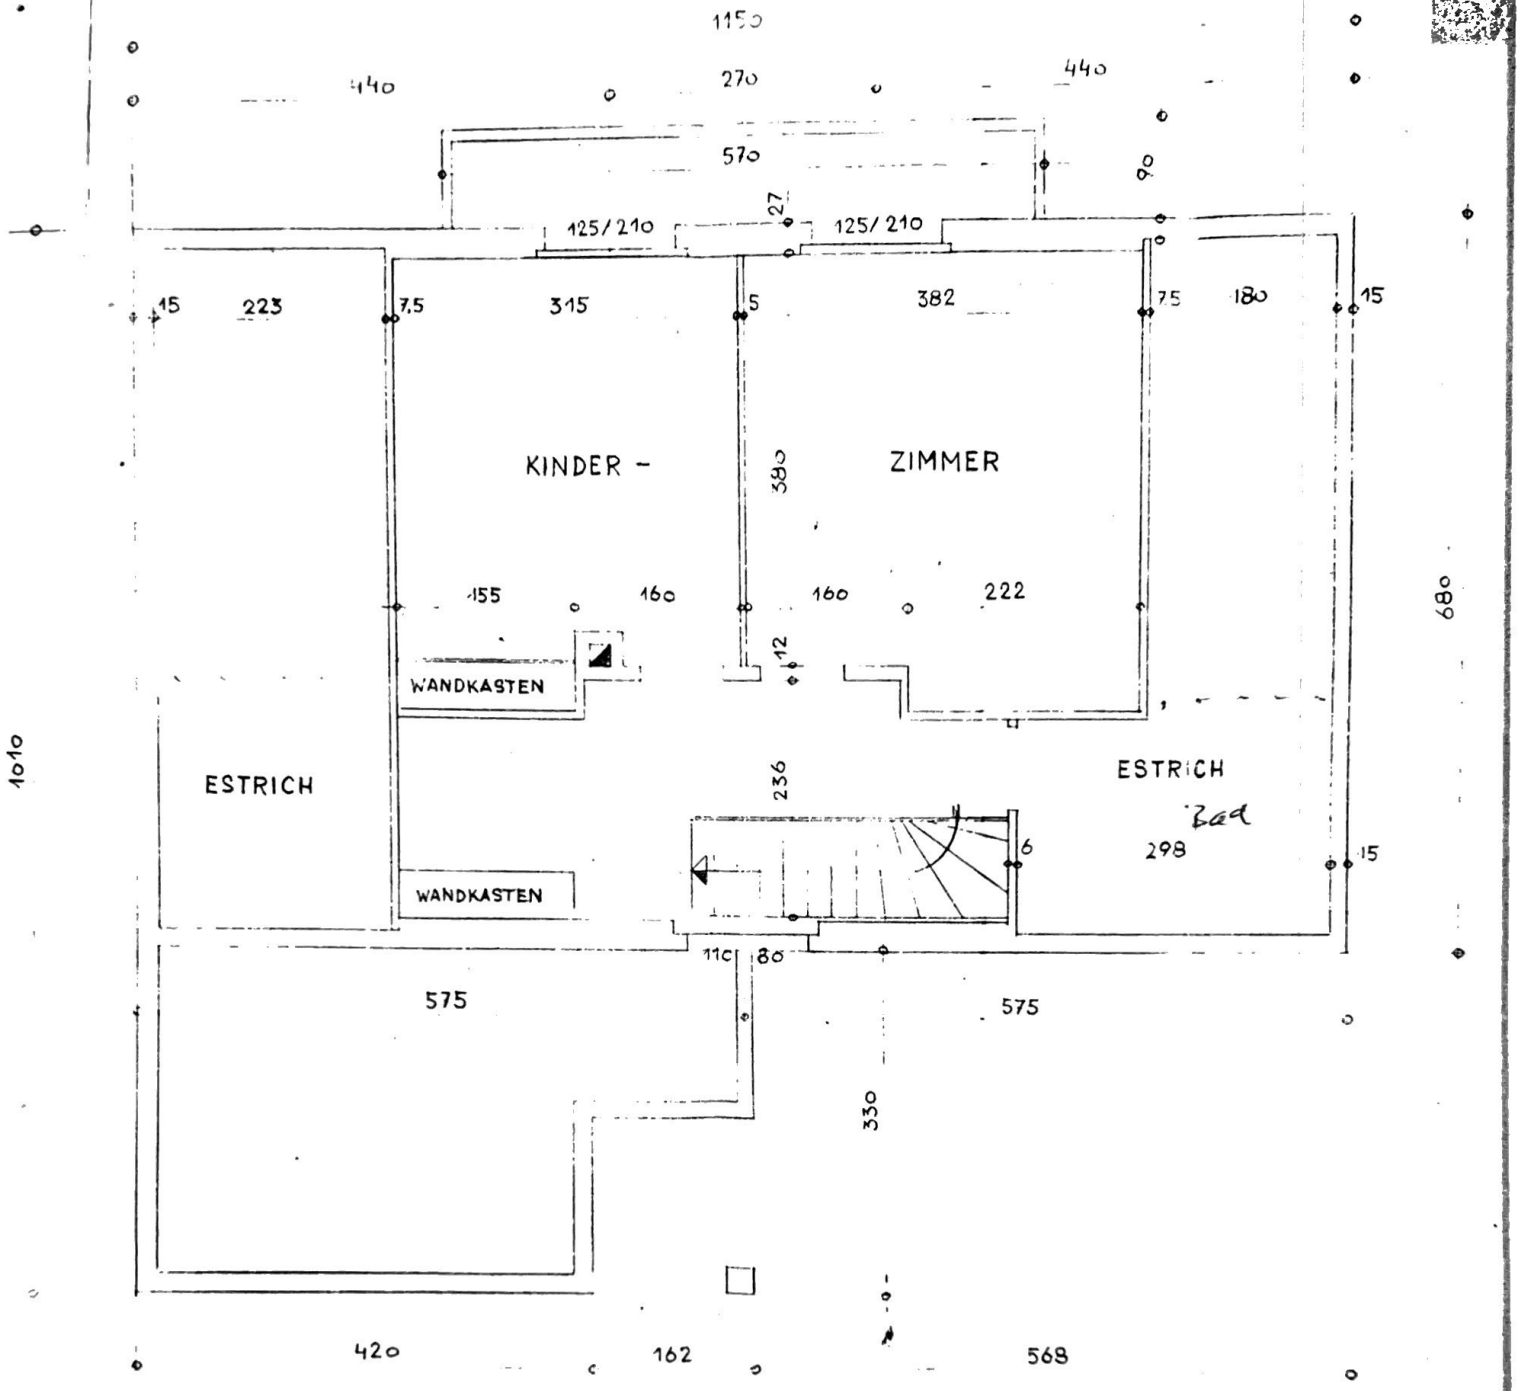
1150
440
270
440
570
90
27
125/210
125/210
15
223
7,5
315
5
382
75
180
15
KINDER -
ZIMMER
380
155
160
160
222
680
12
WANDKASTEN
1010
ESTRICH
236
ESTRICH
Bad
298
6
15
WANDKASTEN
110
80
575
575
330
420
162
568