
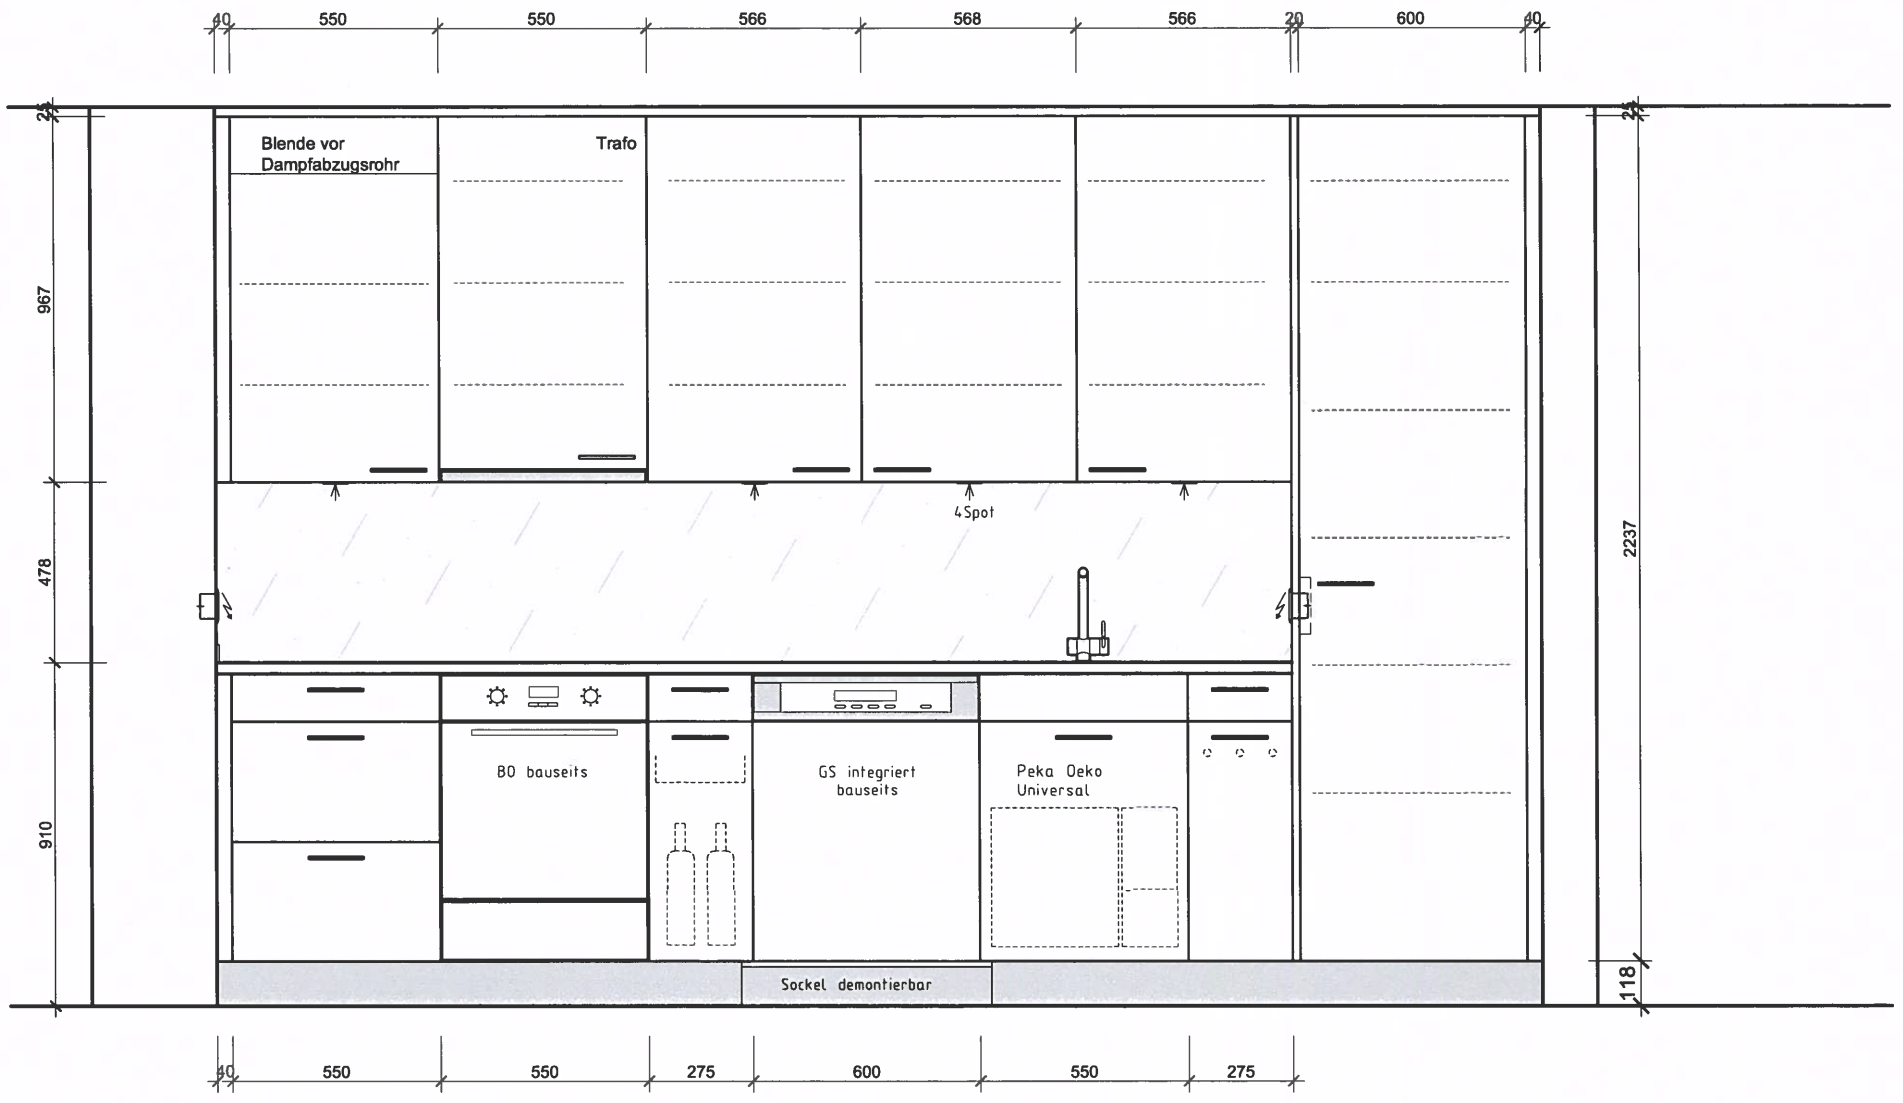


SCHREINEREI FURRER KÜCHENBAU
Furrer Küchen AG
Rüedikerstrasse 5
6288 Schongau
Tel. 041 919 70 10
Fax 041 919 70 11
www.furrer-kuechen.ch
info@furrer-kuechen.ch

Weibel Schongau, MFH Dintikon
Küche, Ansicht
3 1/2 Zi. Whg

Auftrags-Nr.:	17272.01
Massstab:	1:20
Gezeichnet:	te
Datum:	11.12.2017
Datum Rev.:	21.12.2017

© Copyright Furrer Küchen AG, Rüedikerstr. 5, 6288 Schongau
Diese Pläne sind Eigentum der Firma Furrer Küchen AG und dürfen weder weitergegeben noch kopiert werden.

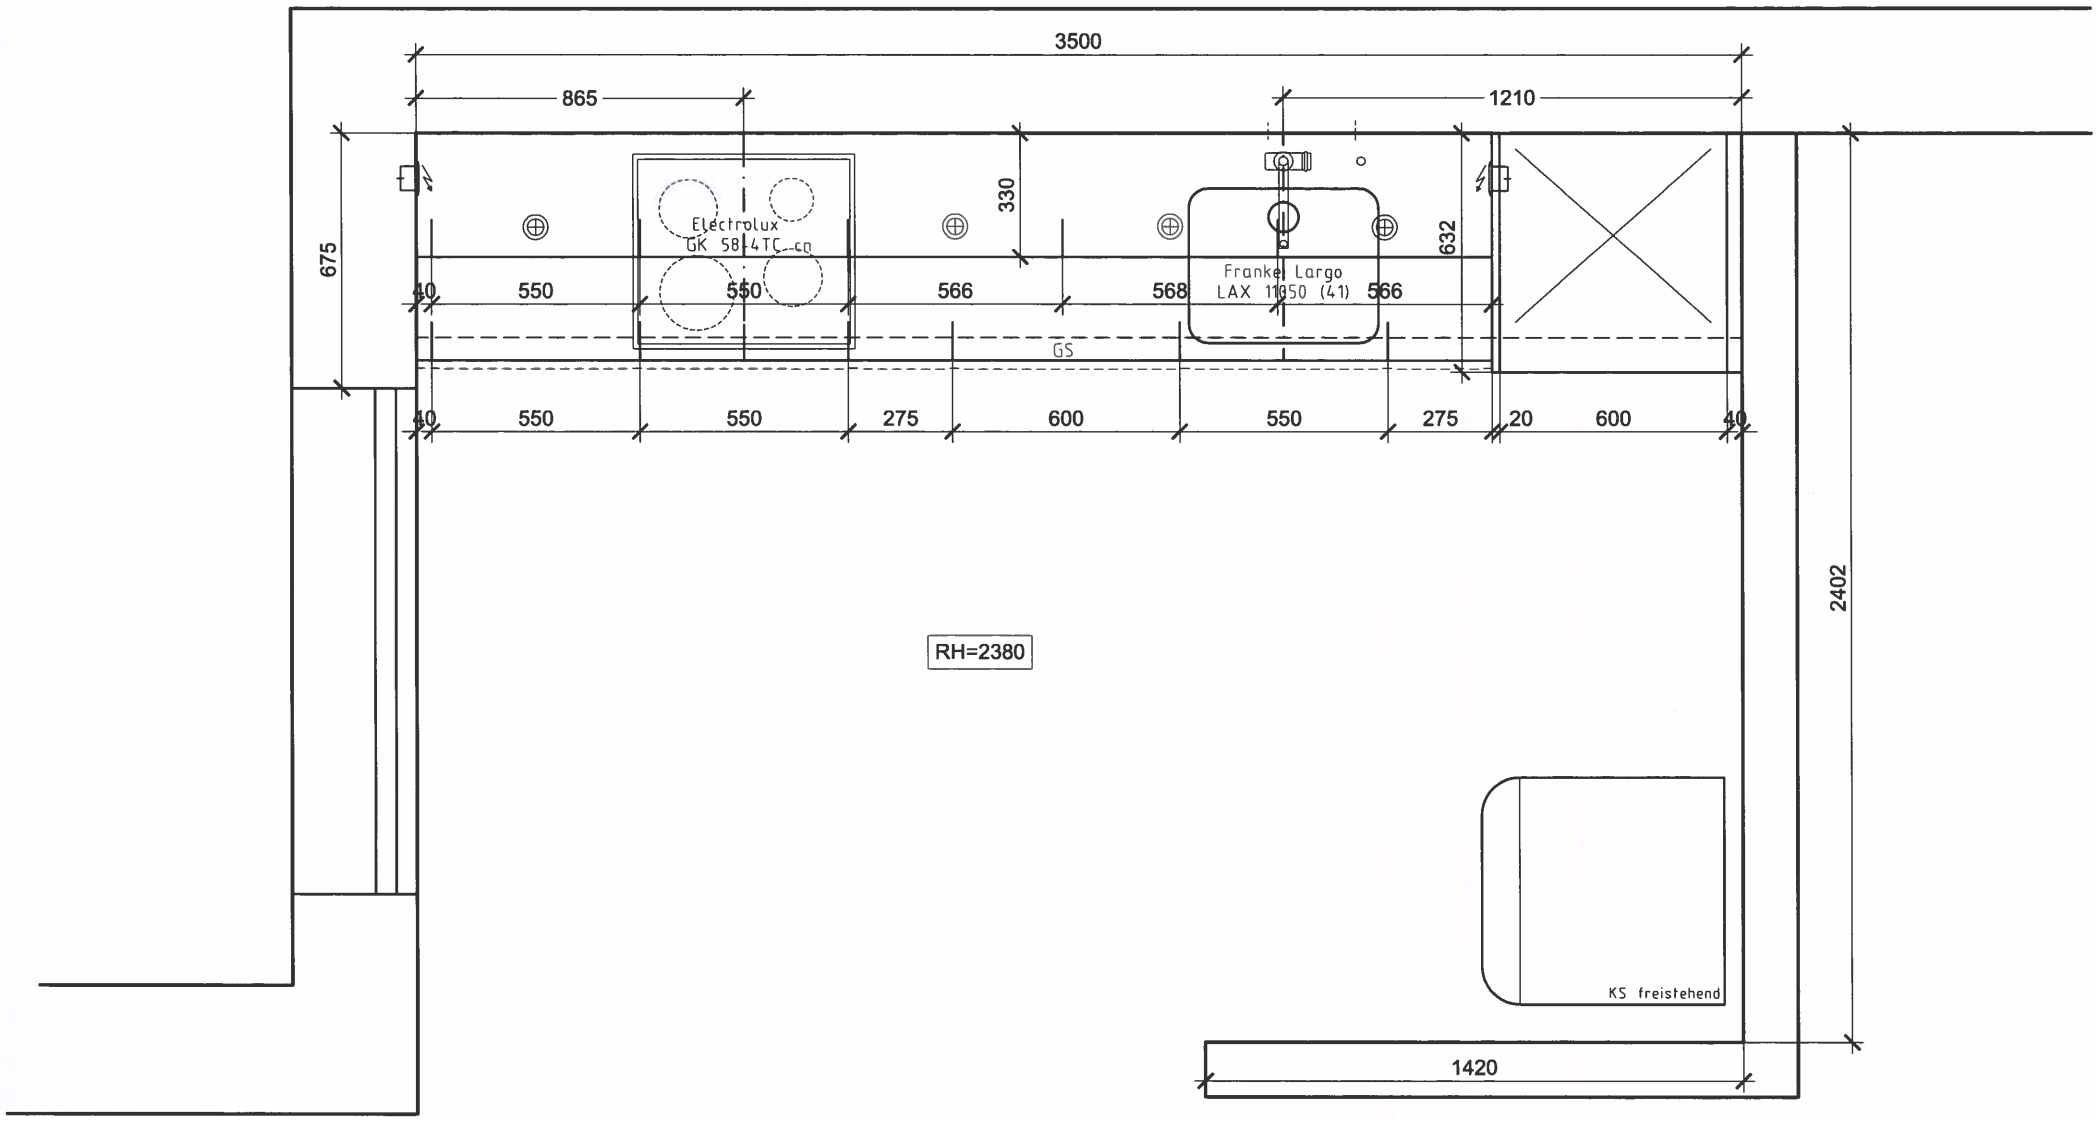

SCHREINEREI FURRER KÜCHENBAU
Furrer Küchen AG
Rüedikerstrasse 5
6288 Schongau
Tel. 041 919 70 10
Fax 041 919 70 11
www.furrer-kuechen.ch
info@furrer-kuechen.ch

Weibel Schongau, MFH Dintikon
Küche, Grundriss
3 1/2 Zi. Whg

Auftrags-Nr.:	17272.01
Massstab:	1:20
Gezeichnet:	te
Datum:	11.12.2017
Datum Rev.:	21.12.2017

© Copyright Furrer Küchen AG, Rüedikerstr. 5, 6288 Schongau
Diese Pläne sind Eigentum der Firma Furrer Küchen AG und dürfen weder weitergegeben noch kopiert werden.