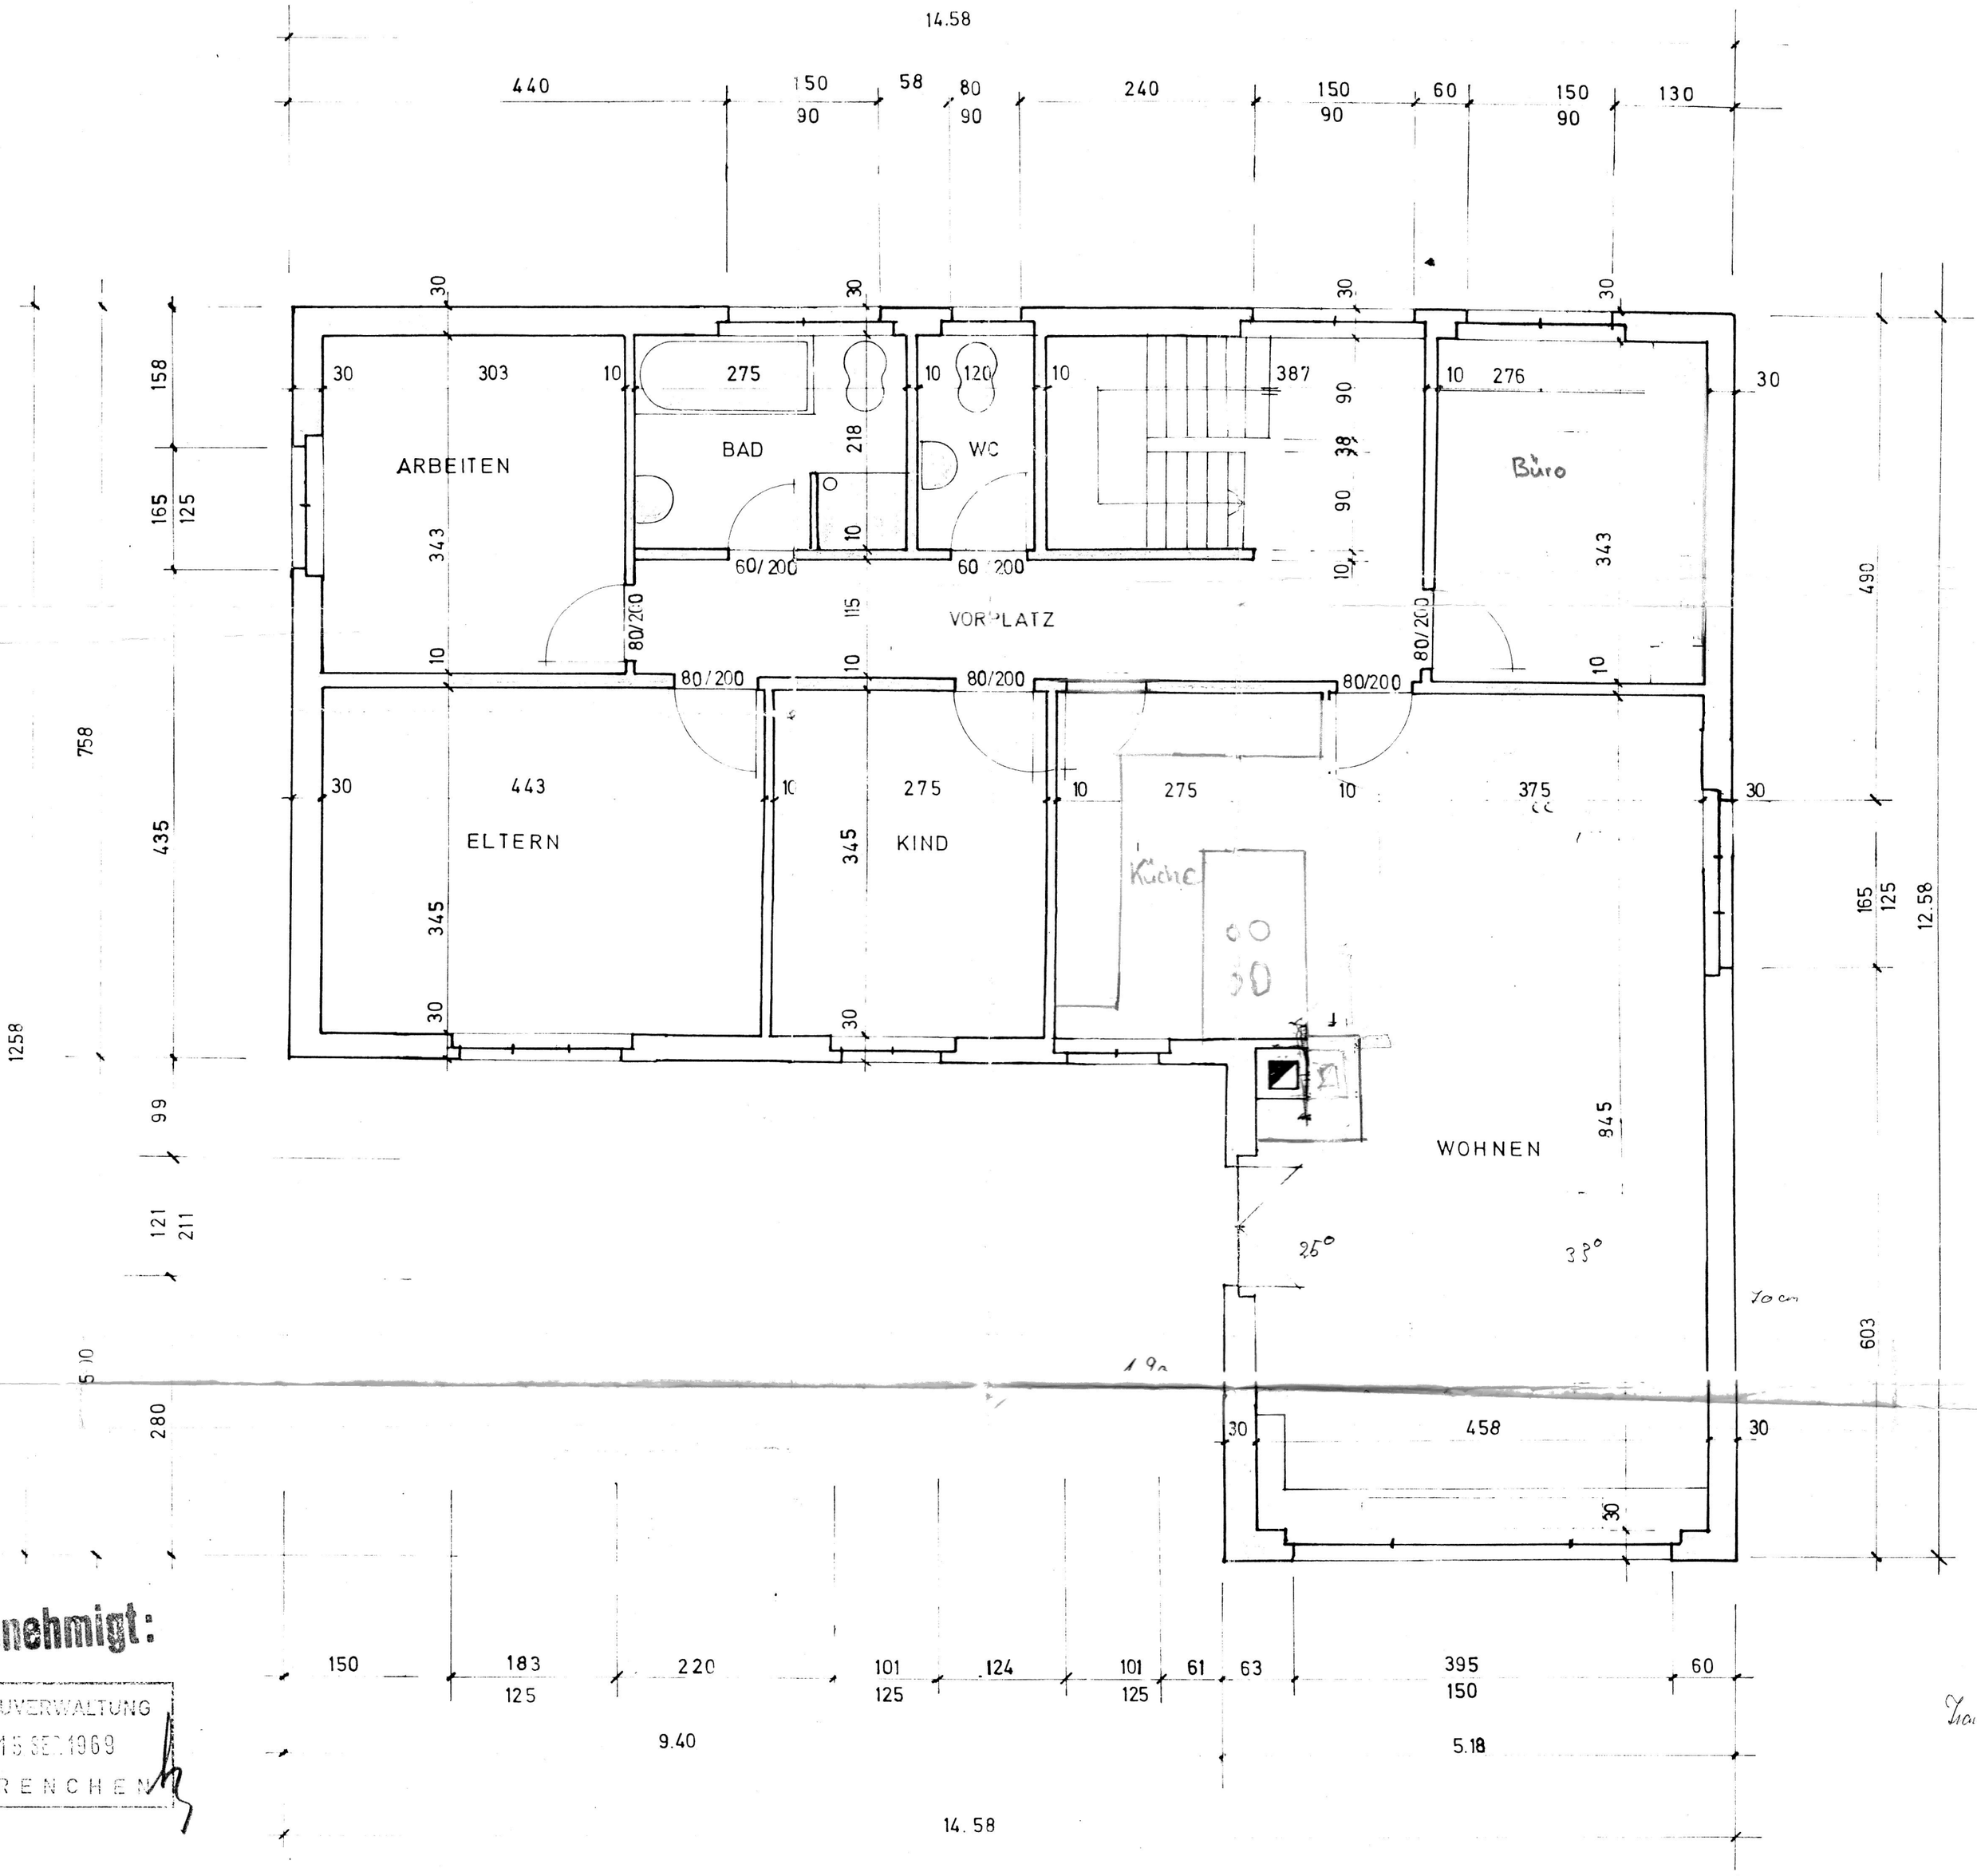


Genehmigt:

BAUVERWALTUNG
15 SEP. 1969
GRENCHEN

Auflageplan

M. STALDER	GRENCHEN	NACHTRAG	PLANE STALDER
NHAUS		M S T.	1969
S ERDGESCHOSS		1 : 50	1 . 2

BAUHERR
PLANVERFASSER