Wohnen/Kochen/Essen
6.1
OK FB +8.14 | UK RD +10.51
OK RB +8.02 | H.i.L. 2.36
BF= 61.6 m²
B= Parkett
W= Anstrich
D= Anstrich

Treppenhaus
05
OK FB +8.17 | UK RD +10.51
OK RB +8.02 | H.i.L. 2.33
BF= 22.3 m²
B= Platten
W= Anstrich
D= Anstrich

Entrée/ Gang
6.7
OK FB +8.14 | UK RD +10.51
OK RB +8.02 | H.i.L. 2.36
BF= 14.8 m²
B= Parkett
W= Anstrich
D= Anstrich

WC
6.6
OK FB +8.14 | UK RD +10.51
OK RB +8.02 | H.i.L. 2.36
BF= 2.1 m²
B= Plättli
W= Plättli
D= Anstrich

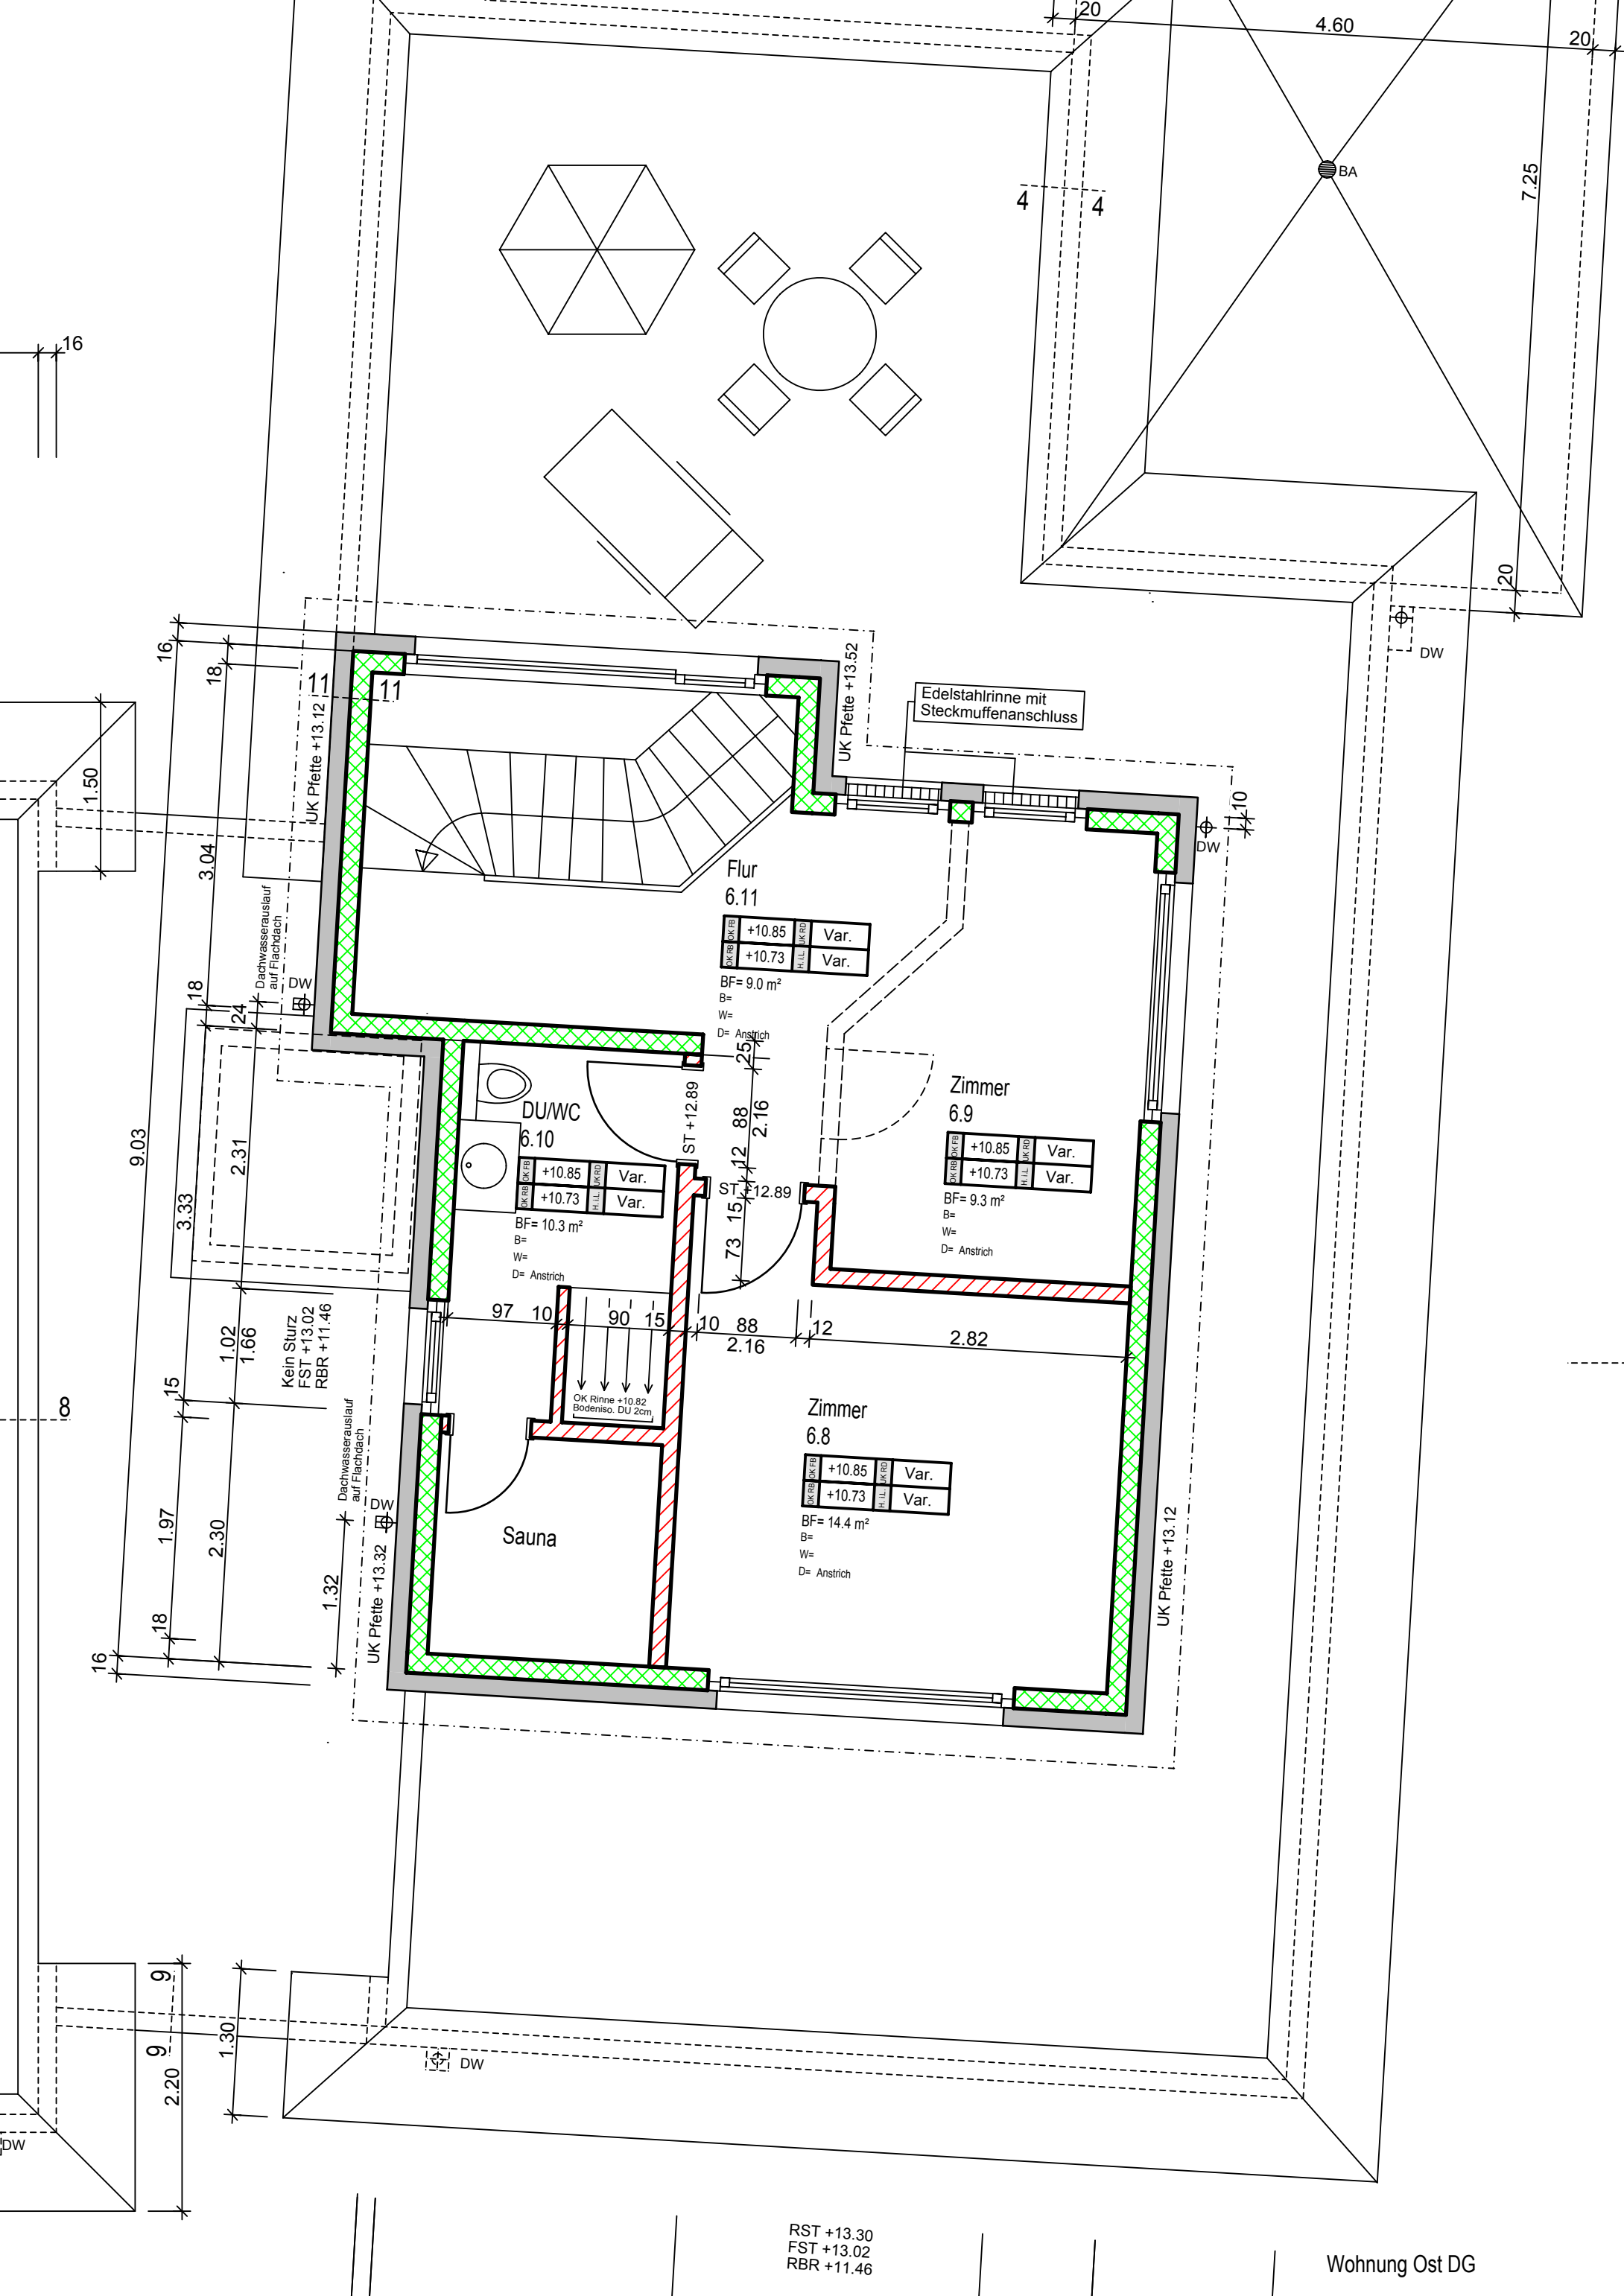
Bad
6.5
OK FB +8.14 | UK RD +10.51
OK RB +8.02 | H.i.L. 2.36
BF= 8.5 m²
B= Plättli
W= Plättli
D= Anstrich

Zimmer
6.4
OK FB +8.14 | UK RD +10.51
OK RB +8.02 | H.i.L. 2.36
BF= 11.7 m²
B= Parkett
W= Anstrich
D= Anstrich

Zimmer
6.2
OK FB +8.14 | UK RD +10.51
OK RB +8.02 | H.i.L. 2.36
BF= 12.7 m²
B= Parkett
W= Anstrich
D= Anstrich

Zimmer
6.3
OK FB +8.14 | UK RD +10.51
OK RB +8.02 | H.i.L. 2.36
BF= 11.4 m²
B= Parkett
W= Anstrich
D= Anstrich

Lift
Trennfuge Decke 2cm
HH
HV/SV
OK Rinne +8.11
Bodeniso. DU 2cm
Rohr Ø150 in Decke eingelegt
Handtuch-auszug
Putzschr.
Auszug
Backofen
Steamer
Aufschnittm.
Kaffeem.
Kühlschrank
WM
T
TV
RB +8.07
OKBR +8.77
OKBR +9.12
Gef. 1%
RST +10.51
FST +10.16
RBR +8.02
RSW +8.02
RBR +9.00
ST +10.18
ST +10.21
DW
SP
Isolationsputz D = 30 mm
Wohnung Ost 3.OG


4.60
20
4
4
BA
7.25
20
DW
Edelstahlrinne mit Steckmuffenanschluss
UK Pfette +13.52
UK Pfette +13.12
Flur
6.11
+10.85
+10.73
Var.
BF= 9.0 m²
B=
W=
D= Anstrich
Dachwasserauslauf auf Flachdach
DU/WC
6.10
BF= 10.3 m²
ST +12.89
Zimmer
6.9
BF= 9.3 m²
Zimmer
6.8
BF= 14.4 m²
Sauna
OK Rinne +10.82
Bodeniso. DU 2cm
Kein Sturz
FST +13.02
RBR +11.46
UK Pfette +13.32
RST +13.30
FST +13.02
RBR +11.46
Wohnung Ost DG