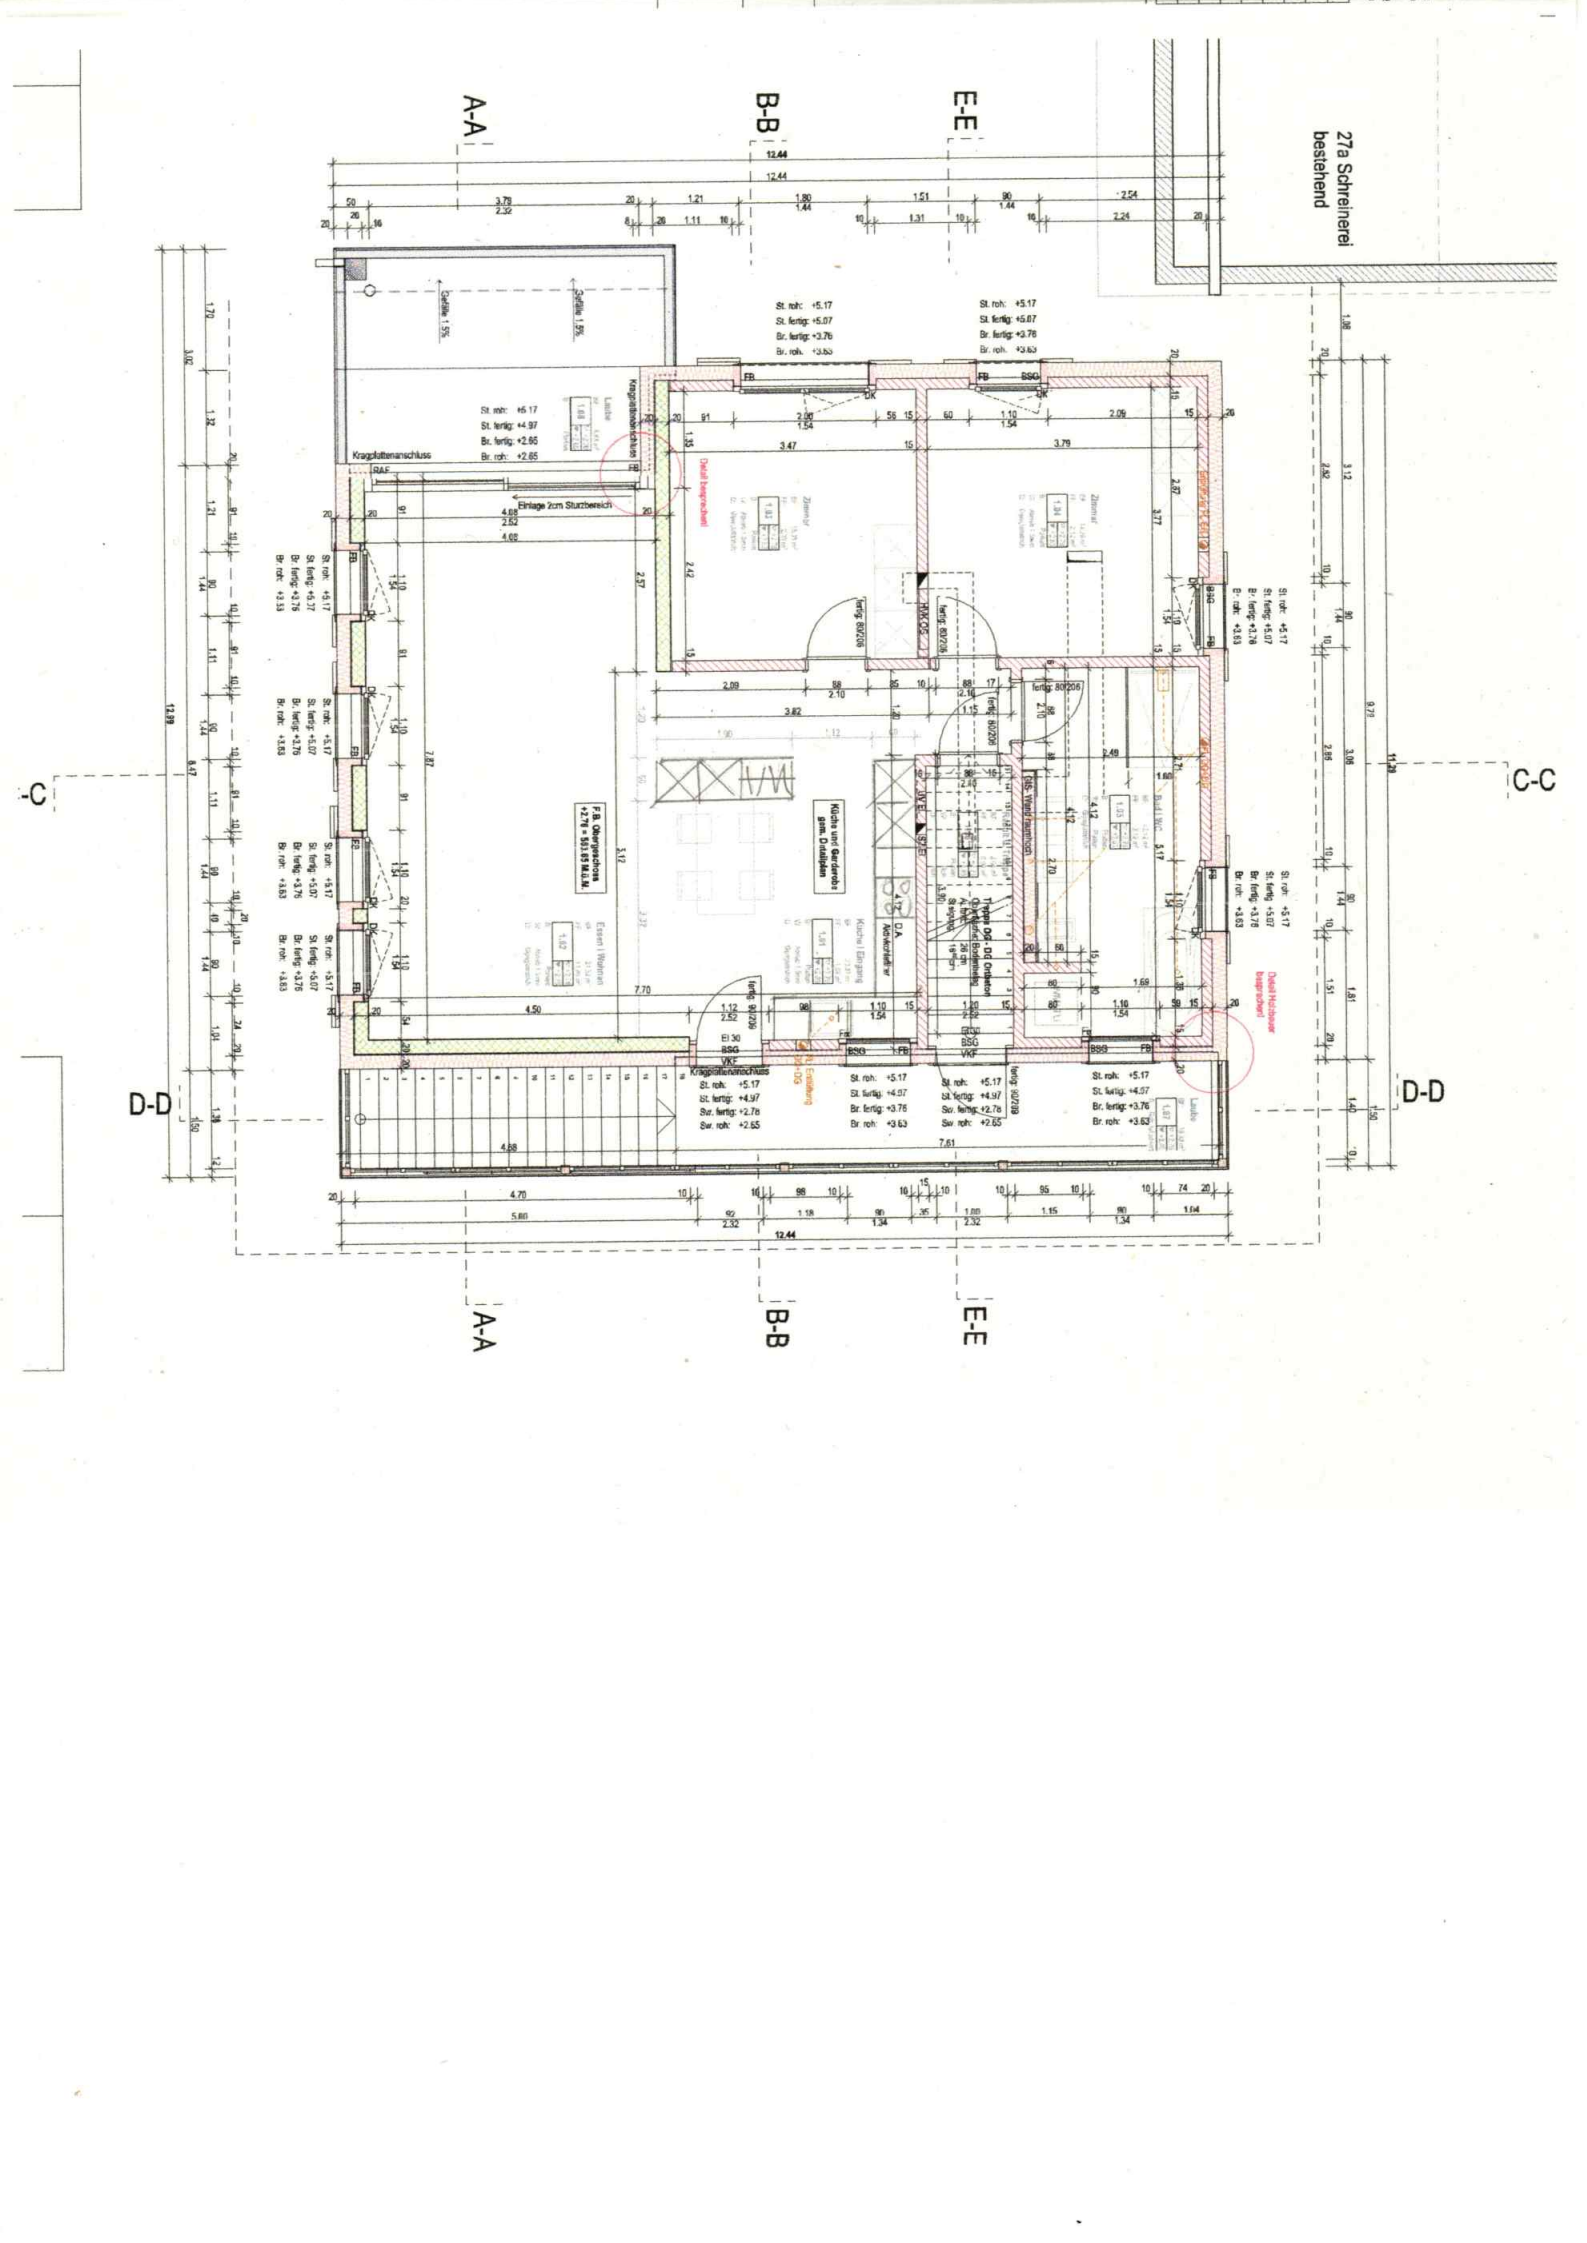

A-A
B-B
E-E
C-C
D-D
27a Schreinerei bestehend
Kragplattenanschluss
RAF
Einlage 2cm Sturzbereich
Gefälle 1.5%
Küche und Garderobe gem. Detailplan
F.B. Obergeschoss +2.76 = 503.65 ü.M.
Kragplattenanschluss
St. roh: +5.17
St. fertig: +5.07
Br. fertig: +3.76
Br. roh: +3.63
St. roh: +5.17
St. fertig: +4.97
Br. fertig: +2.78
Br. roh: +2.65
fertig 80/208
fertig 90/208
fertig 90/209
