CUISINE

D-WC

CHAMBRE 1

SEJOUR

TERRASSE

Arrosage

Seuil 5

ventil.

chaudière

chauff

NF
±0,00
-0,12
NB

NF -0,05
NB -0,12

1%

S.C.V.
E.P

E.P
S.C.V. int. 30/30/30

TV 3X

3X TV

3X TT

vide

vide

D.-W

CH

-0.02

-2.60

-0.05

-0.08

-0.05

-0.05

+0.60

202 233 240 210 82 68 90 210 47⁵ 132⁵ 236⁵ 80 60 116⁵ 160 110 169 89 169 89 973

340 127 206 105 6 235 79 75 75/90 115 65 287 38 302 90 30 436⁵ 298⁵ 4+16 16 36 32 105 75/90 20/20

158 20 115 80 200 165 128⁵ 80 200 65/200 81 43⁵ 65 70 310

348 127 448 100 436⁵

923

973

218⁵ 135 210 25 230 210 25 135 210 204⁵ 281⁵ 204⁵ 272 272 1946

286 140⁷⁵ 207⁵ 207⁵ 140⁷⁵ 281⁵ 140⁷⁵ 212 563 198

DATE
09.1998

TIRÉ LE

FORMAT
A 1

DESS
A C

MODIF

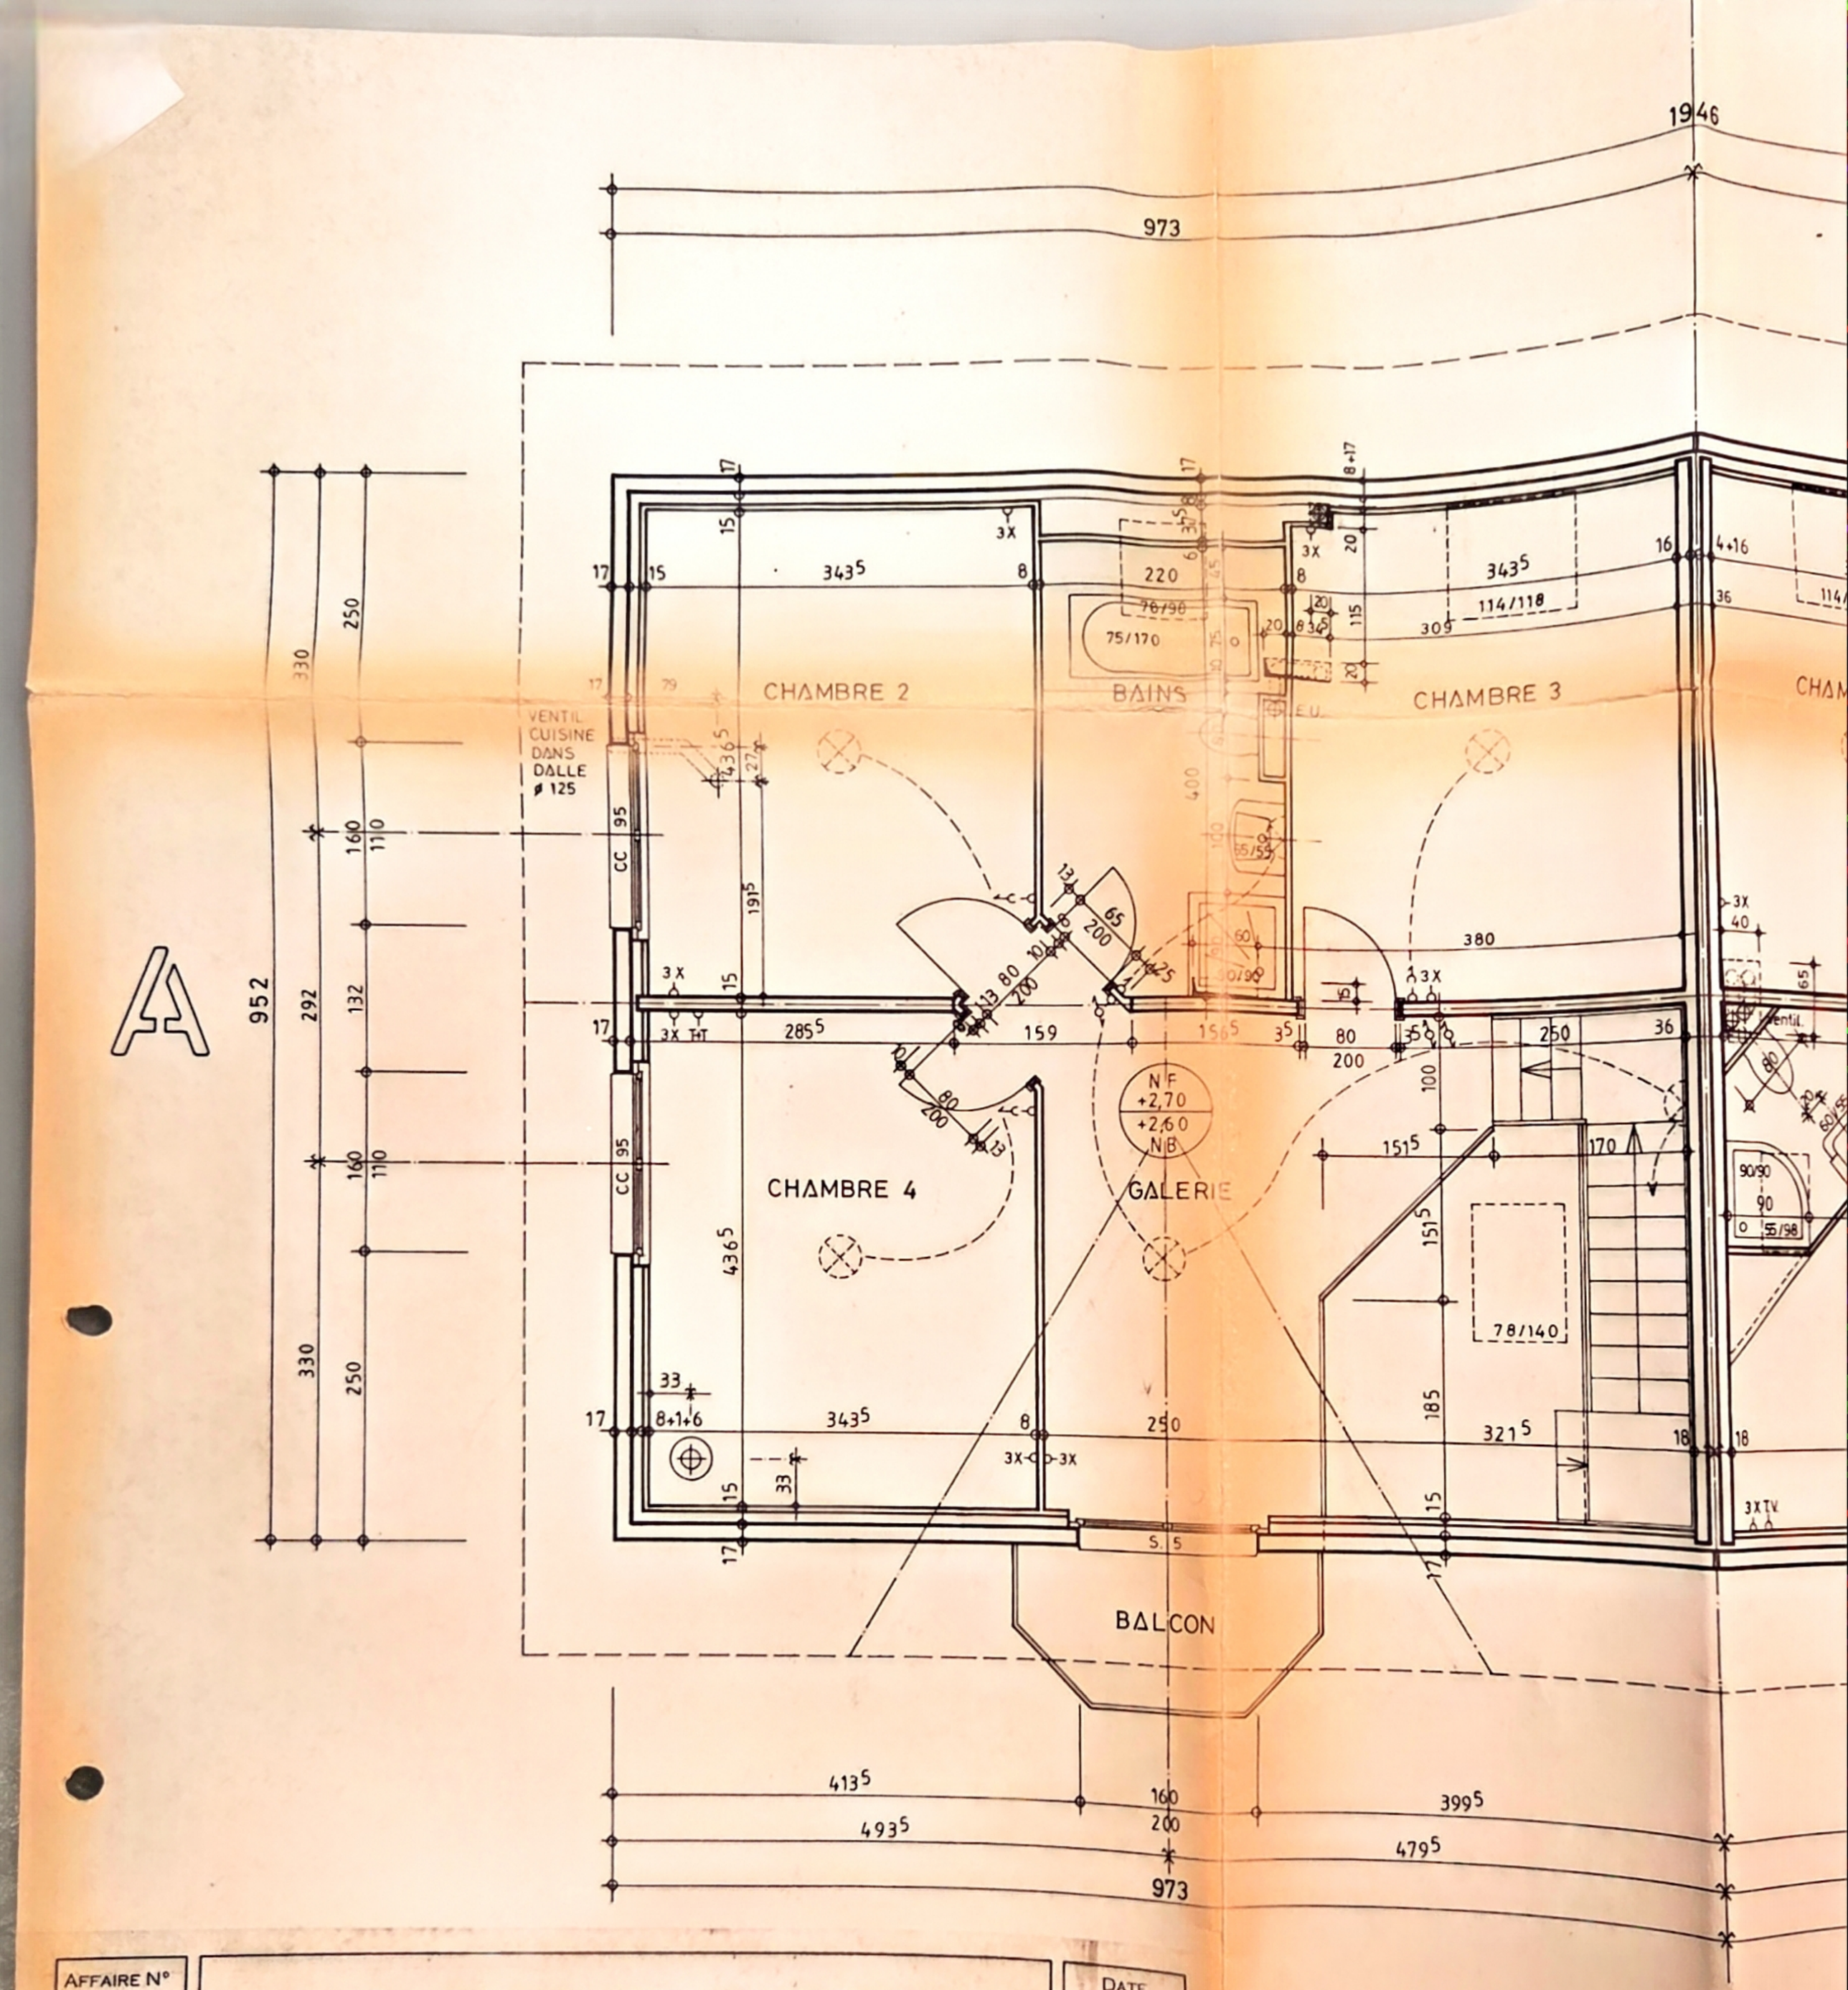

AFFAIRE N° 10.002	CONSTRUCTION DE VILLAS-JUMELLES PARCELLE N° 463 À 1143 - APPLES	DATE 30.09.1998 TIRÉ LE
PLAN N° 33	ETAGE	FORMAT A2 DESS. A C
	ADAL ARCHITECTURE SA CASE POSTALE - 1110 MORGES 1 ALAIN CUAGNIER & DANIEL MAGNIN ARCHITECTES, GRAND-RUE 66, TÉL+FAX 021-802 39 72	MODIF 12.04.1999 ECHELLE 1:50

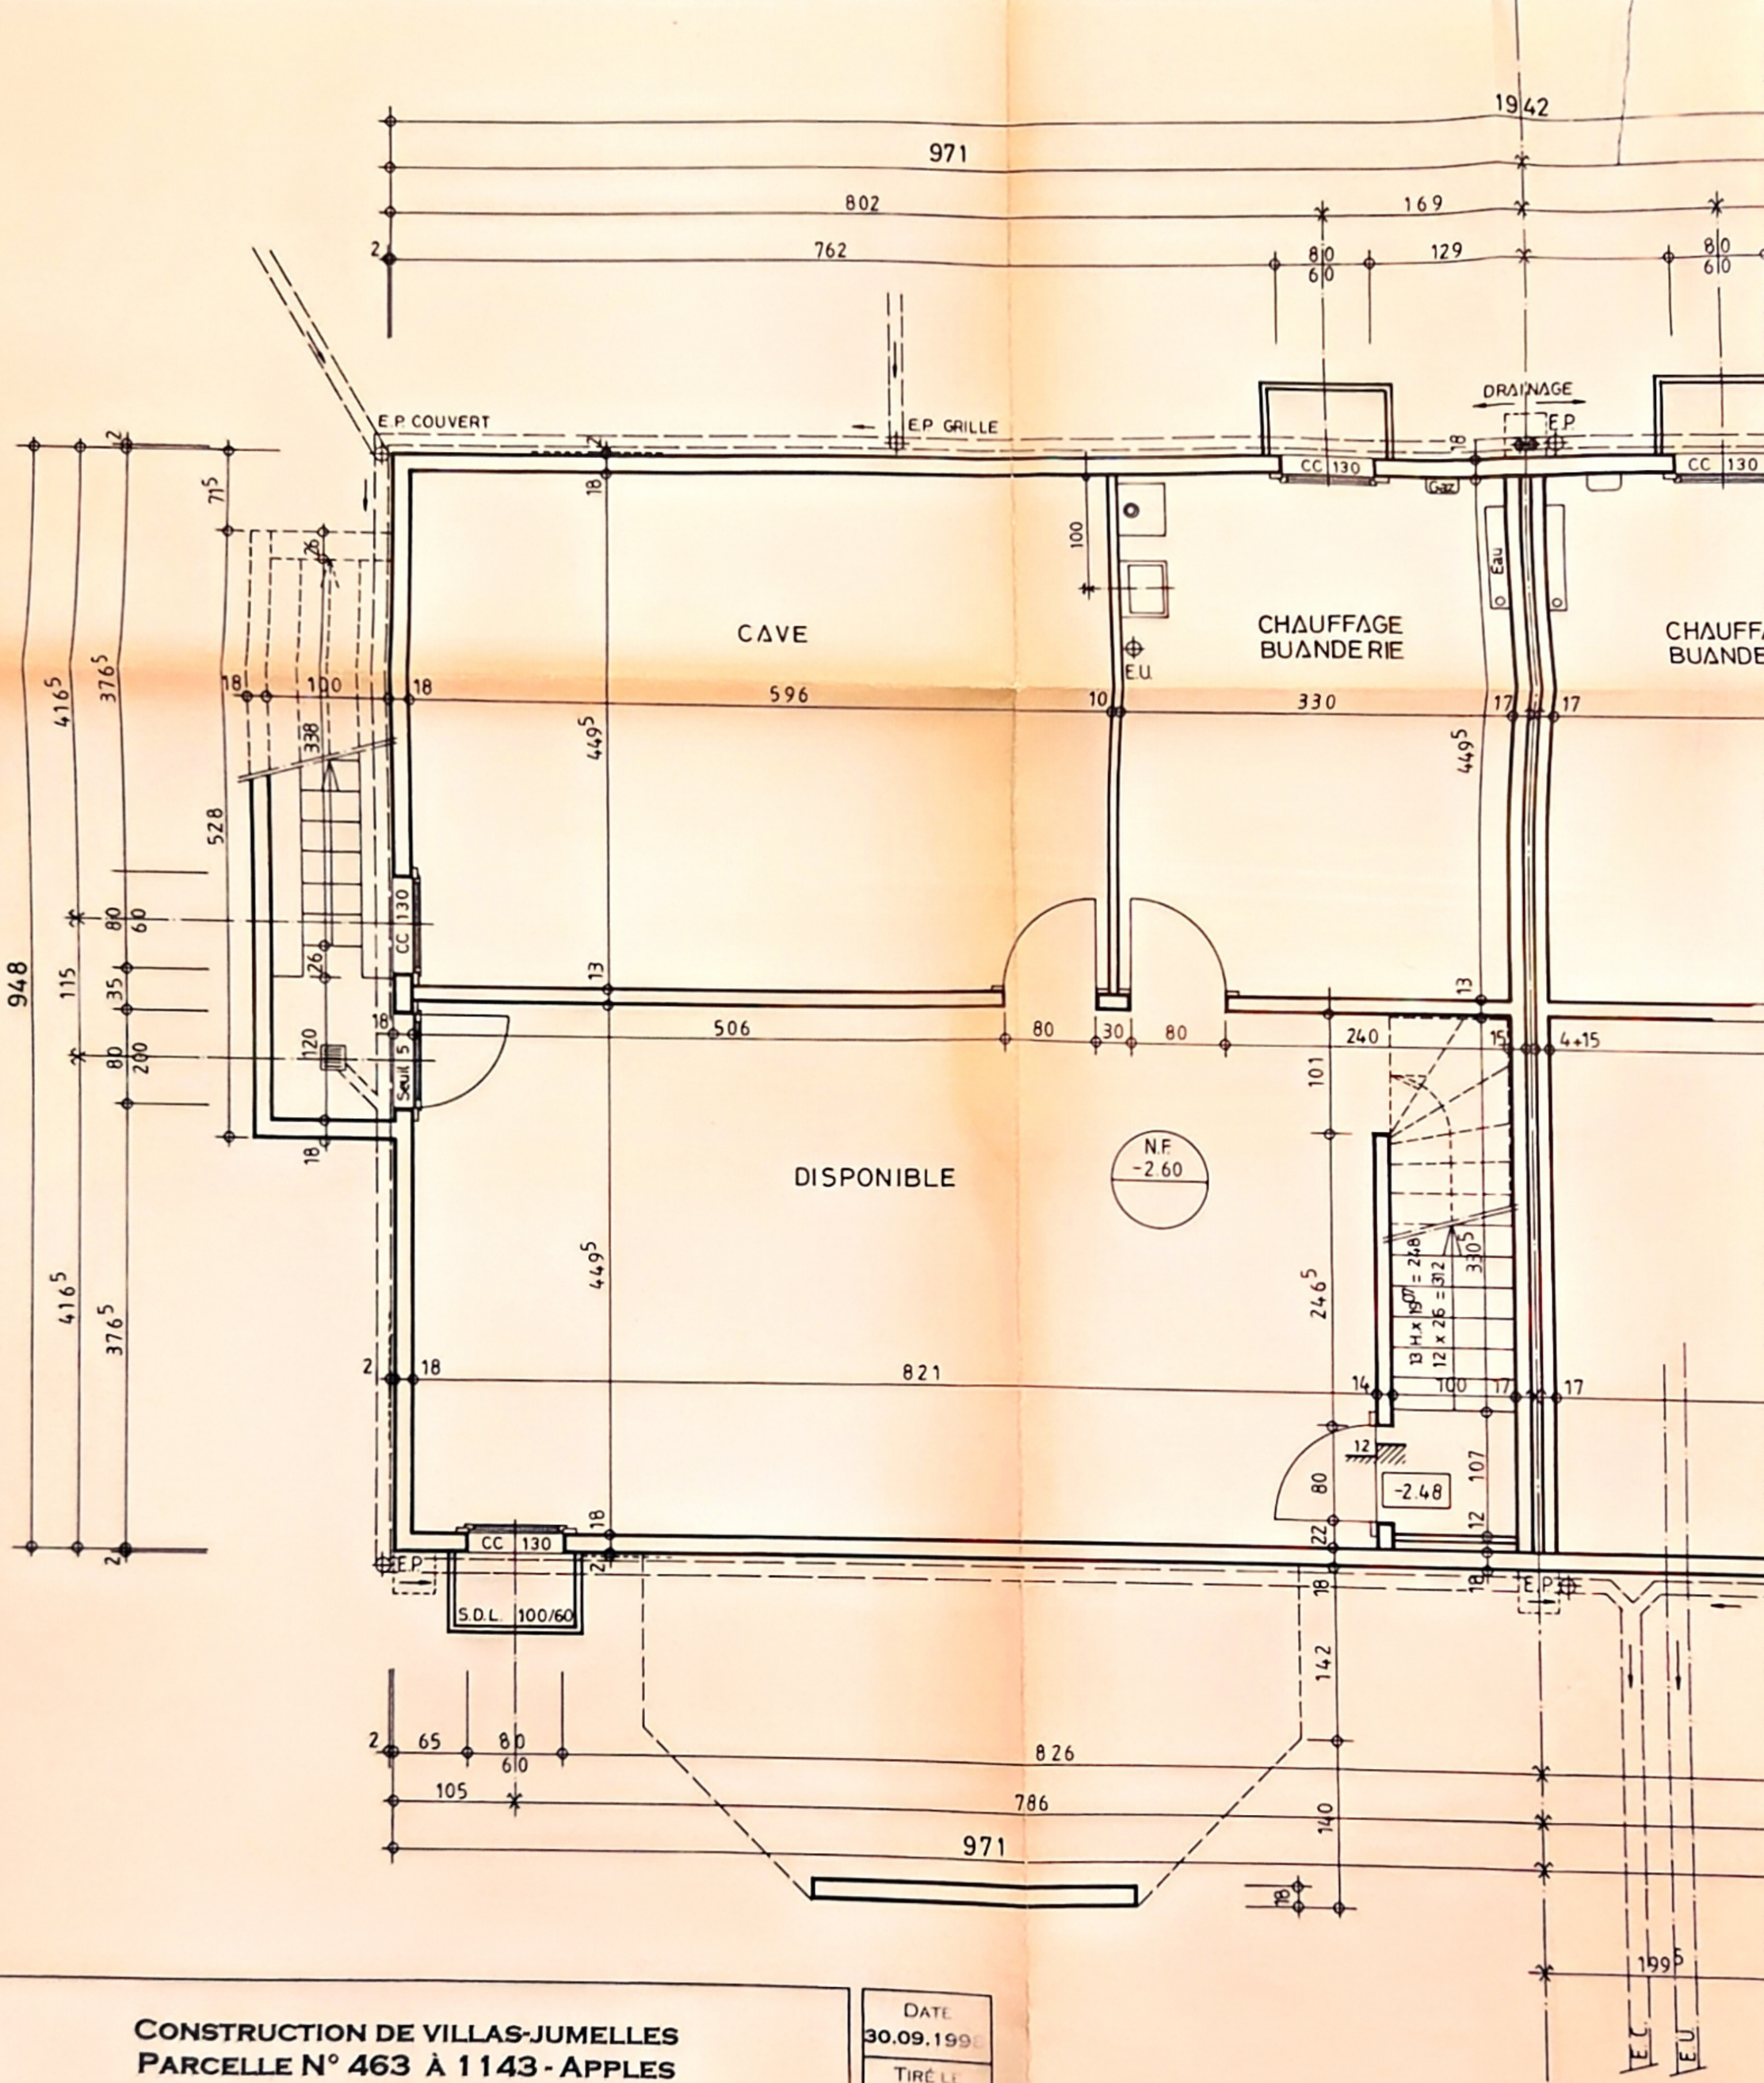

AFFAIRE N° 10.002	CONSTRUCTION DE VILLAS-JUMELLES PARCELLE N° 463 À 1143 - APPLES	DATE 30.09.199 TIRÉ LE
PLAN N° 31	SOUS-SOL	FORMAT A2 DESS. A C
	ADAL ARCHITECTURE SA CASE POSTALE - 1110 MORGES 1 ALAIN CUAGNIER & DANIEL MAGNIN ARCHITECTES, GRAND-RUE 66, TÉL+FAX 021-802 39 72	MODIF. ECHELLE 1 : 50