


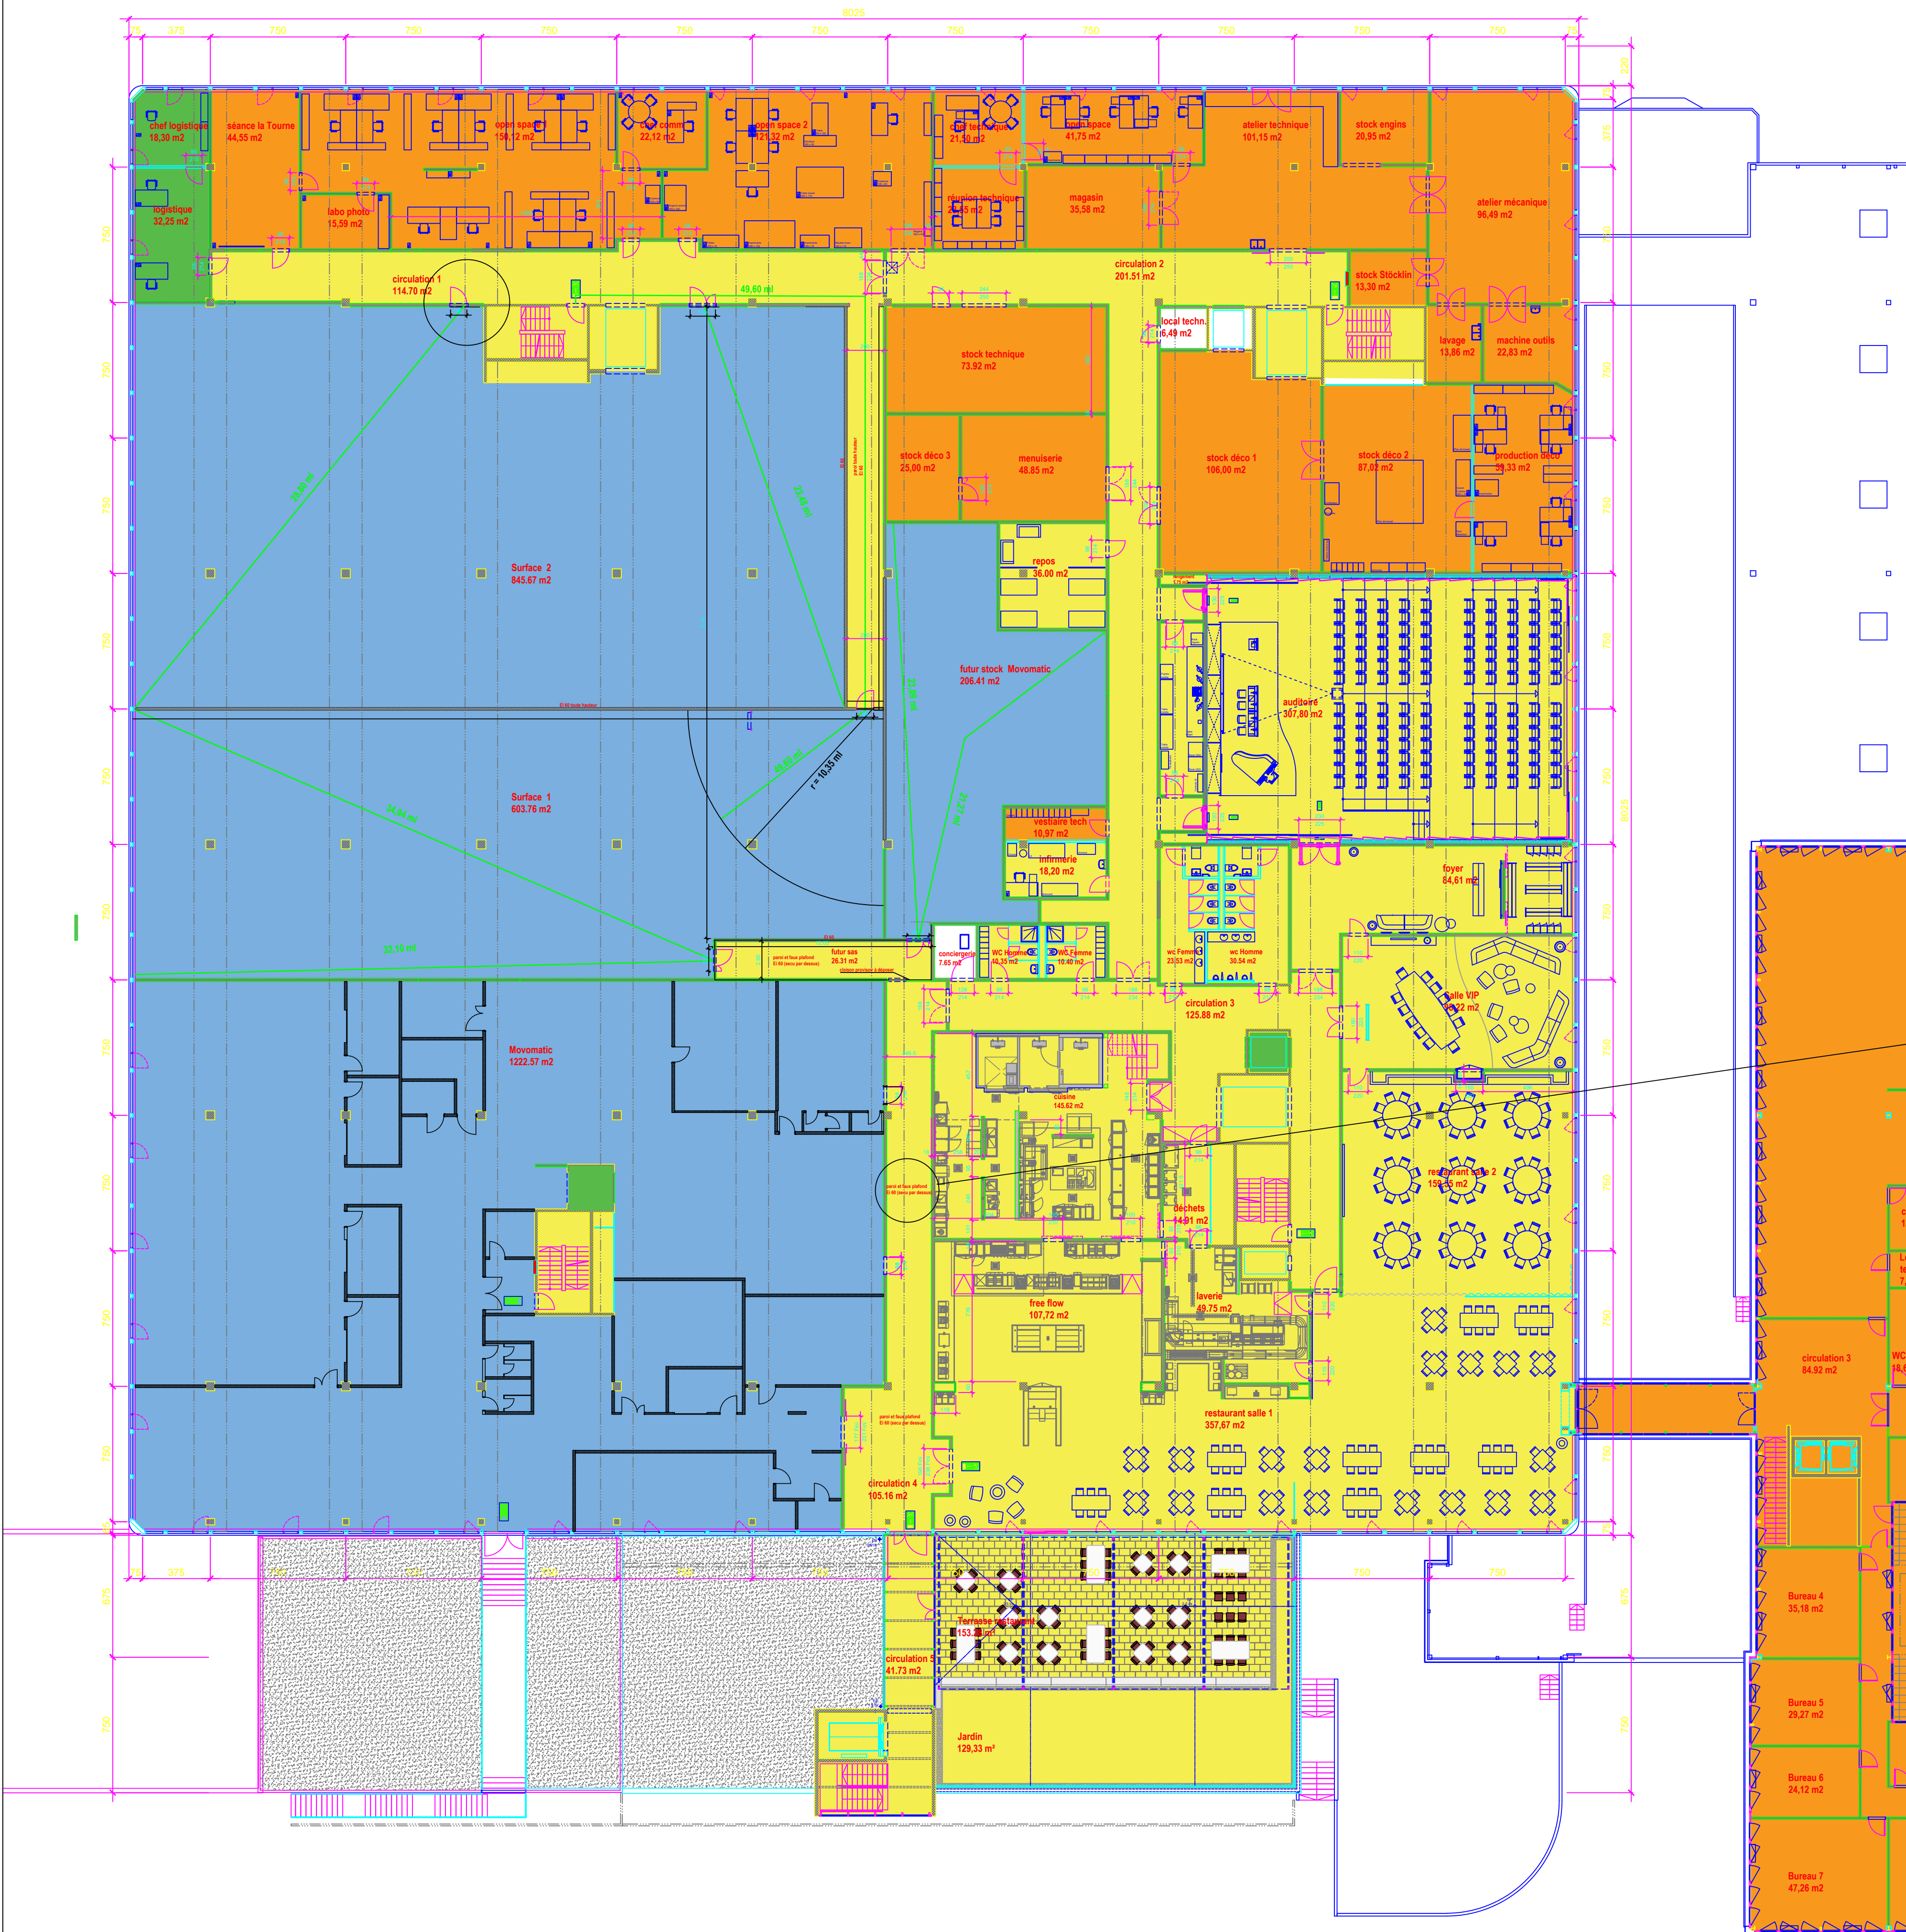

Descriptif sommaire

Dans le cadre du futur projet d'aménagement l'ex-surface Jowa, 3 parties indépendantes l'une de l'autre oblige la création de sorties de secours et d'évacuation supplémentaires nécessaires au respect de la législation et comprenant:

- un sas cote movomatic comprenant les sorties de secours des surfaces définies "surface 1 et futur stock Movomatic"
- une sortie de secours sur couloir coté logistique pour la surface 1.
- la création d'une porte donnant dans le couloir logistique pour la surface 2.

Bilan des issues de secours:

- Surface1: deux sorties ,(1 x 120 cm et 1 x 90 cm).
- surface 2: deux sorties ,(1 x 120 cm et 1 x 90 cm).
- futur stock: une sortie, (1 x 120 cm).

couloir de fuite "MBC"

- le couloir défini en tant que circulation 4 sera équipé d un faux plafond de type EI 60 (protection des techniques dans le faux plafond actuel). Les murs sont déjà EI60
- Le faux plafond sera sécurisé par le dessus (présence de techniques)

Fournir et monter dans les règles de l'art un plafond coupe-feu autoportant EI 60 (RF1) avec des profilés creux en acier montés uniquement dans la zone de la paroi, recouverts de PROMATECT-H des deux côtés.

Fabricant	Promat AG, Suisse
Construction	420.56
Matériau	PROMTECT-H
Résistance au feu	EI 60 – RF 1
Preuve	Incendie par le haut et le bas N° AEAI 32641
Domaine d'application	dans le bâtiment
Utilisation (clima)	sans couche de finition Y - Extérieur sans pluie et rayonnement UV limité Z1- intérieure Humidité ≥ 85% Z2- intérieure Humidité < 85%
Couche de finition	Des couches de finition sont possibles, des essais pratiques doivent être réalisés.

Légende:

- MNF
- Tiers (Movomatic, ex-Jowa, ...)
- Logistique
- Zone commune

MIGROS

Neuchâtel-Fribourg

Société coopérative Migros Neuchâtel-Fribourg

Département Immobilier - Service des bâtiments

Route des Perceux 2 - 2074 Marin-Epagnier - 058 574 81 11

Site

CEX

Sections

7430

N° de plan

ETAGE.1-7430-002

Indice

G

plan des tiers

plan des tiers surface 1 et 2 et Stock

plan des issues de secours et voie de fuite

Localisation

CEX.ETAGE-1

Date de création

16/07/2026

Format

A2

Echelles

1/200