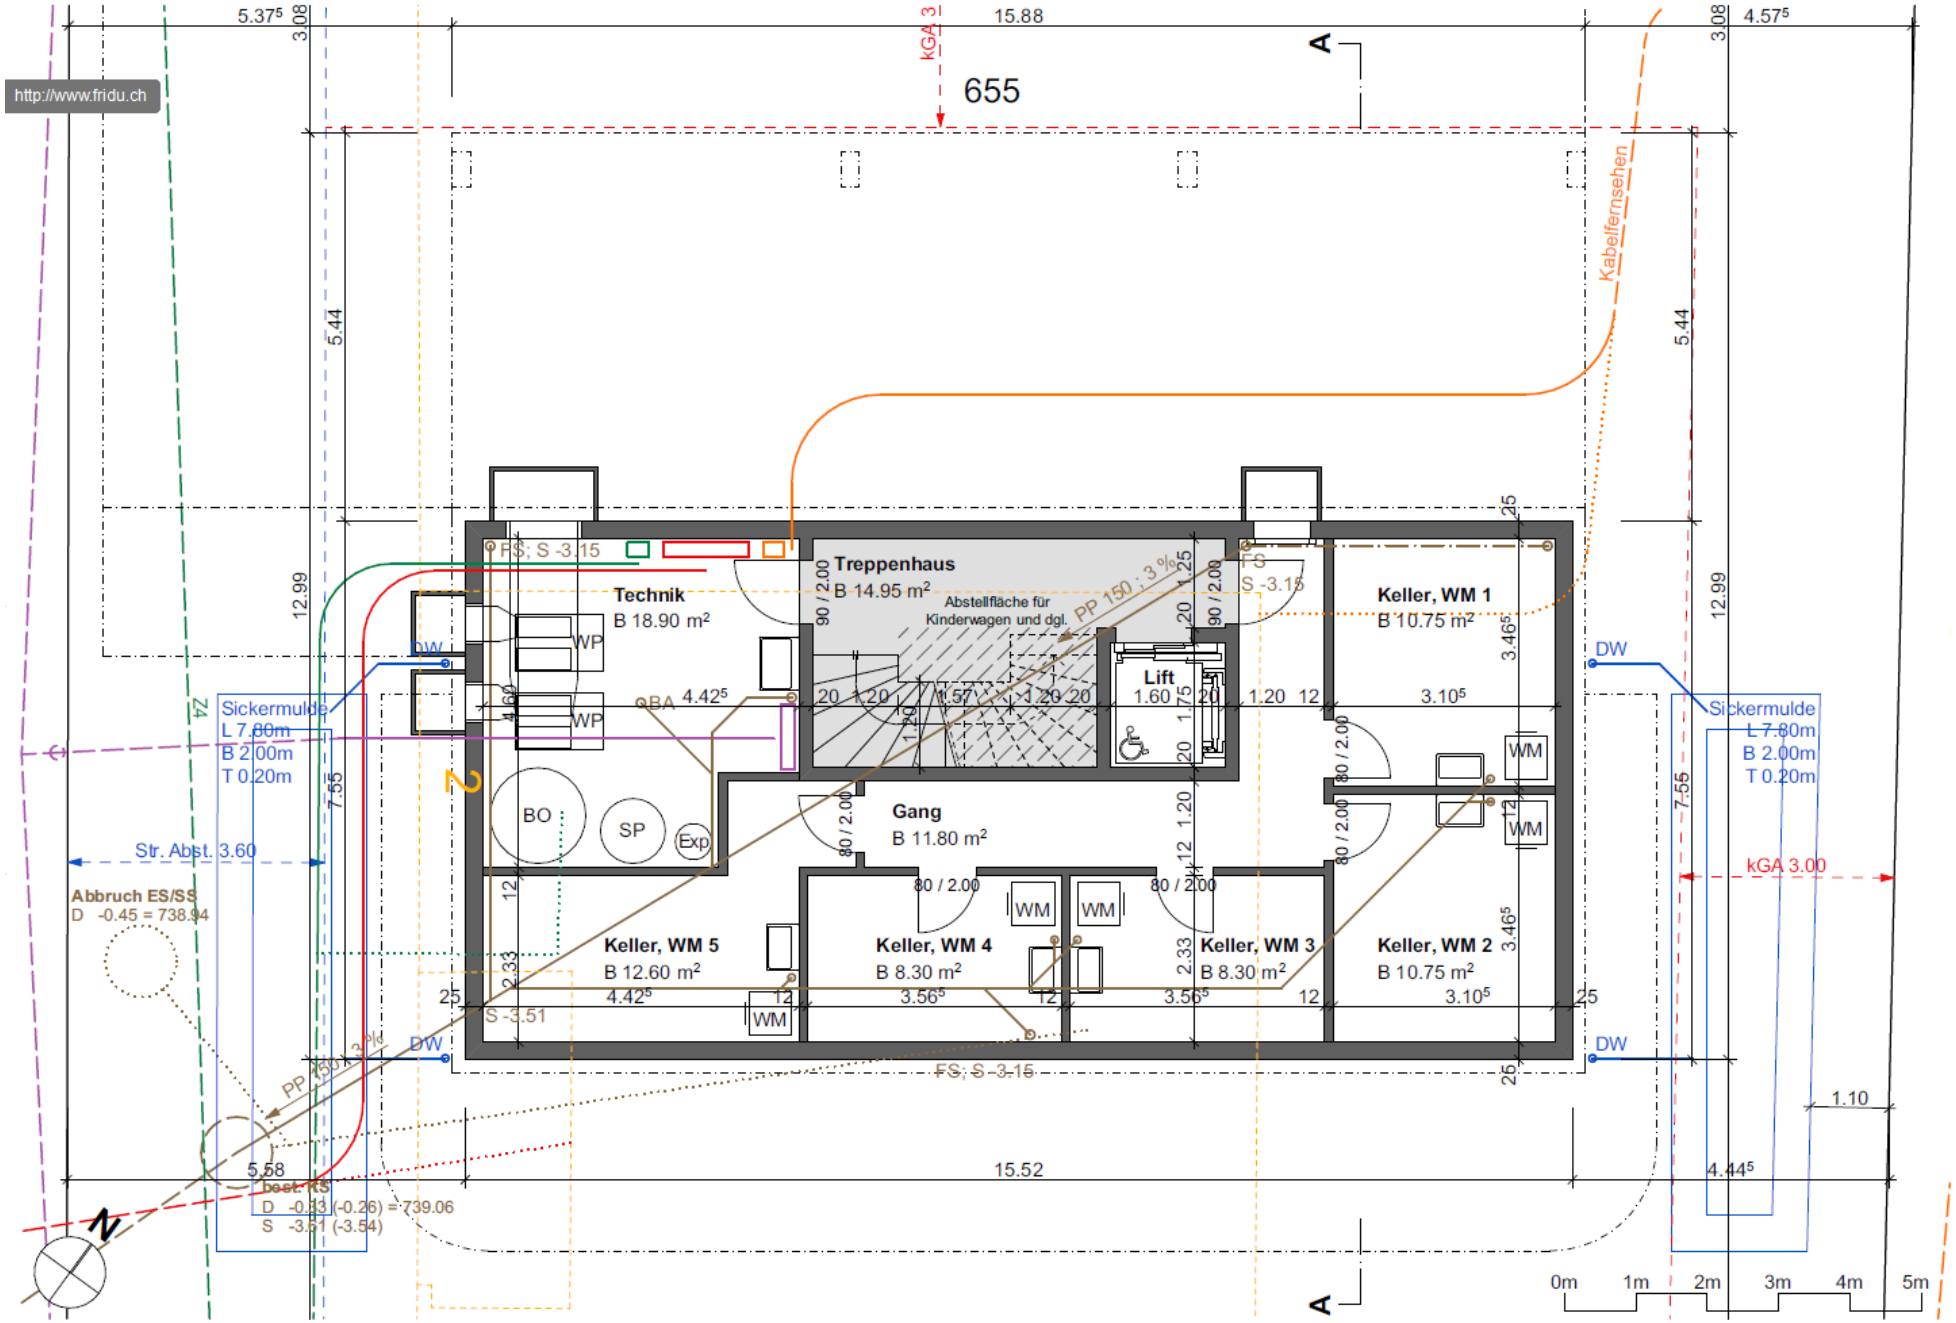
http://www.fridu.ch
655
kGA 3
15.88
5.37⁵
4.57⁵
3.08
5.44
12.99
7.55
15.52
4.44⁵
Kabelfernsehen
Treppenhaus
B 14.95 m²
Abstellfläche für Kinderwagen und dgl.
PP 150 ; 3 %
Technik
B 18.90 m²
WP
BO
SP
Exp
Lift
1.60 1.75
Gang
B 11.80 m²
Keller, WM 1
B 10.75 m²
Keller, WM 2
B 10.75 m²
Keller, WM 3
B 8.30 m²
Keller, WM 4
B 8.30 m²
Keller, WM 5
B 12.60 m²
WM
FS; S -3.15
S -3.51
BA
DW
Sickermulde
L 7.80m
B 2.00m
T 0.20m
Str. Abst. 3.60
Abbruch ES/SS
D -0.45 = 738.94
best. ES
D -0.33 (-0.26) = 739.06
S -3.51 (-3.54)
kGA 3.00
1.10
A
N
0m 1m 2m 3m 4m 5m