


GEWERBEBAU 3
GYGLI TRADING AG
Erdgeschoss 1:200
15.05.07

Mietflaeche
1234.3 m²

Schnitt A
siehe Plan 2/10

Schnitt 2
siehe Plan 2/10

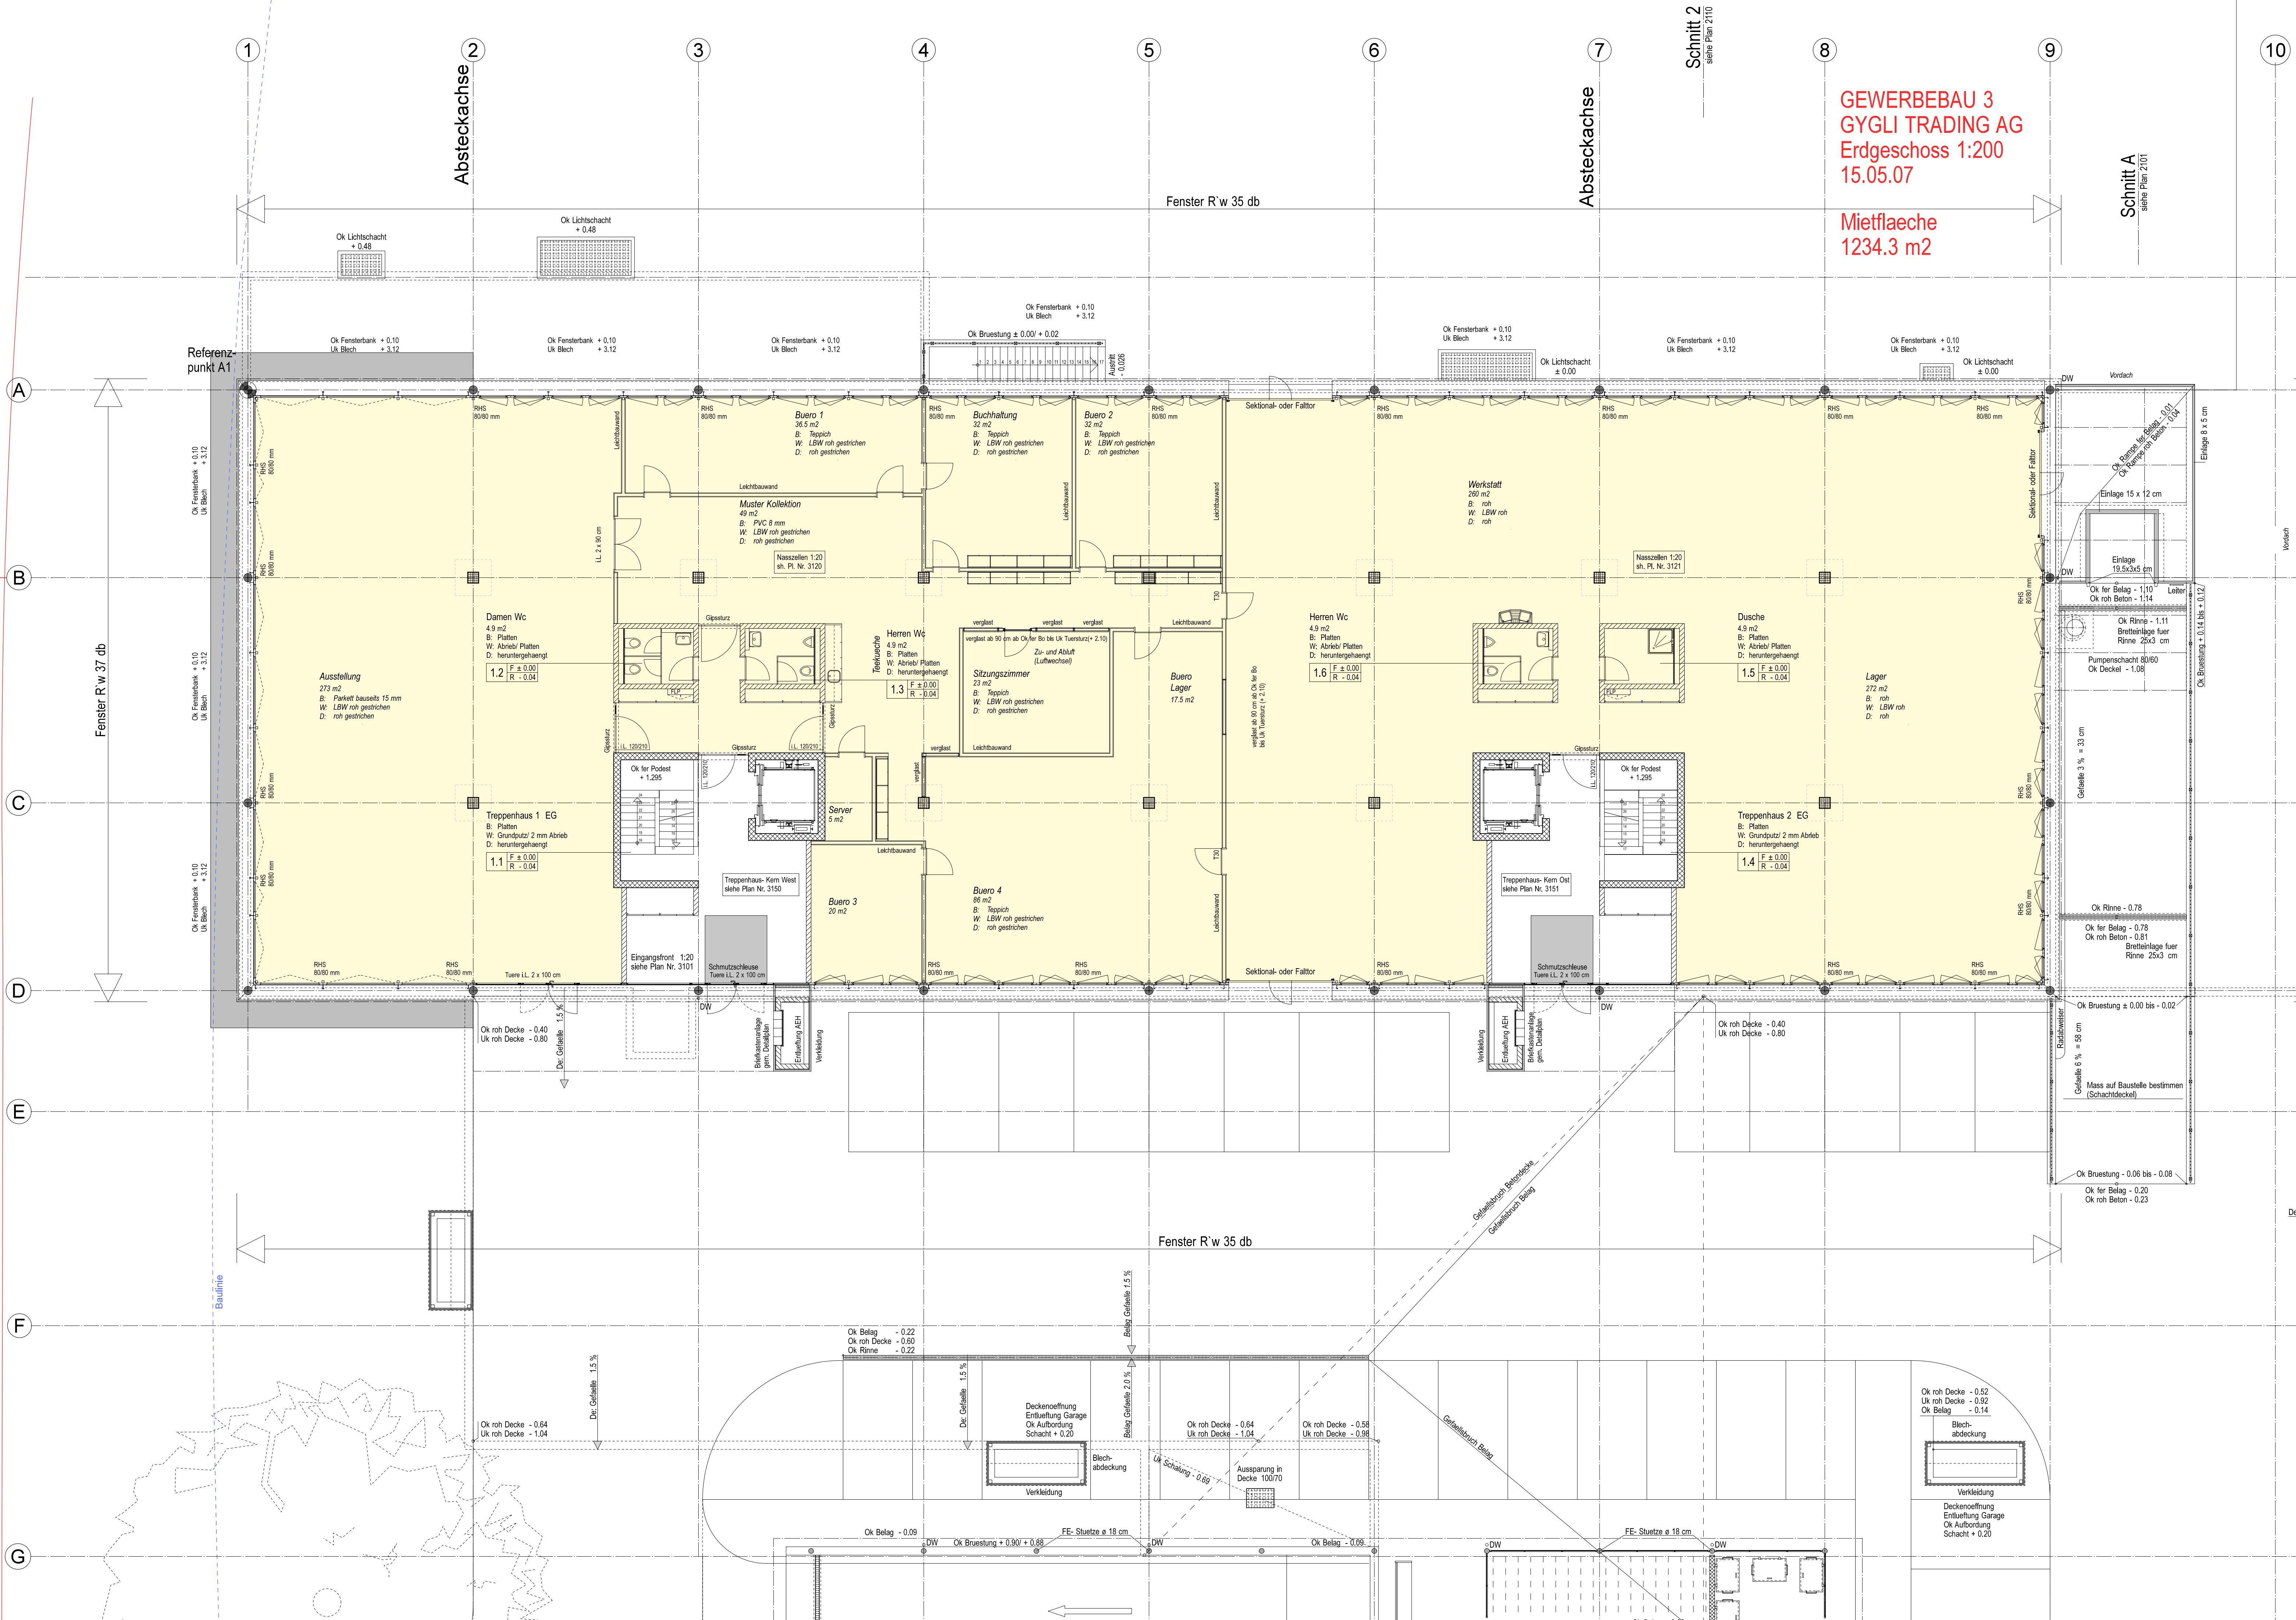

Schnitt 1