


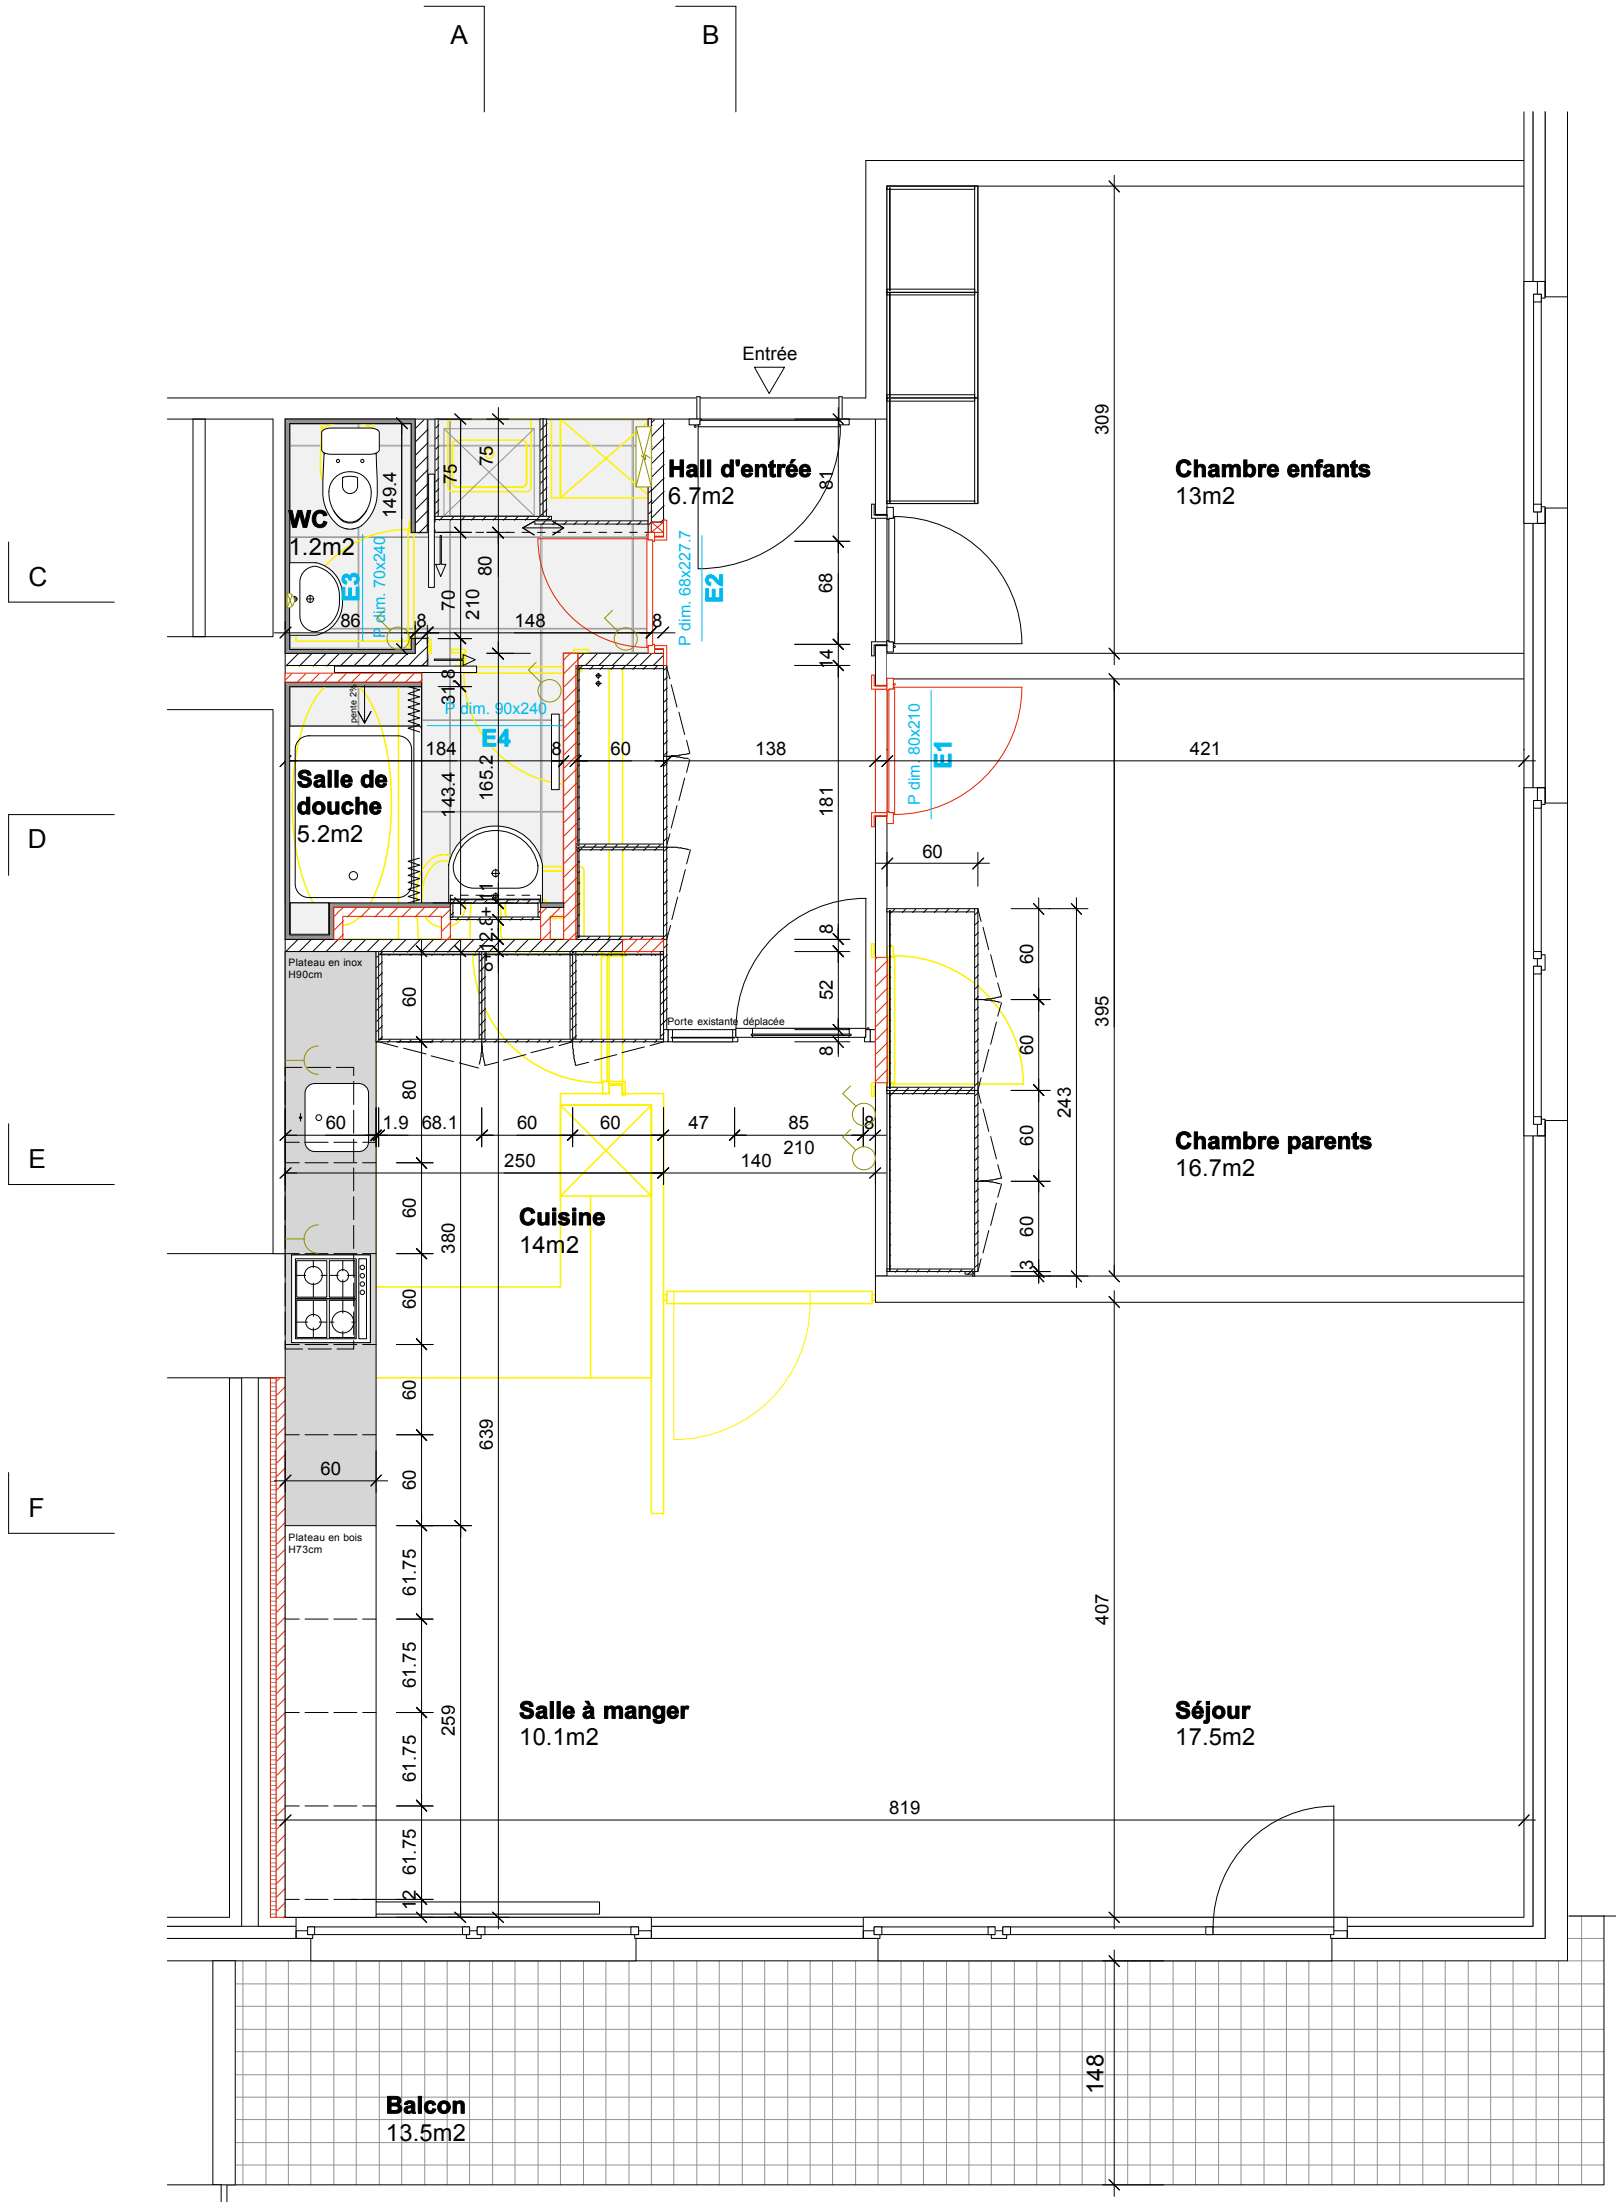


Surface nette habitable: 84.4m²
 Vide étage: 242cm



ELECTRICITE :

-  interrupteur simple
-  socle prise courant
-  point pour applique murale



toutes les mesures sont à vérifier sur place par l'entrepreneur et le cas échéant signaler toute erreur à la DT

	illustratif	91_Rénovation Pierre-de-Vingle 14, 2003 Neuchâtel Propriétaires: Tettamanti	n° 91-400	
	existant		PLAN	
	démoli	decroux + piccolo Sàrl architectes epfl-sia 48, rue du Maupas_1004 Lausanne tél. 021-3513545 fax. 021-3513544 info@decrouxpiccolo.ch	PHASE	PROJET
	nouveau		ECH.	1/50
			DATE	08.07.2014