


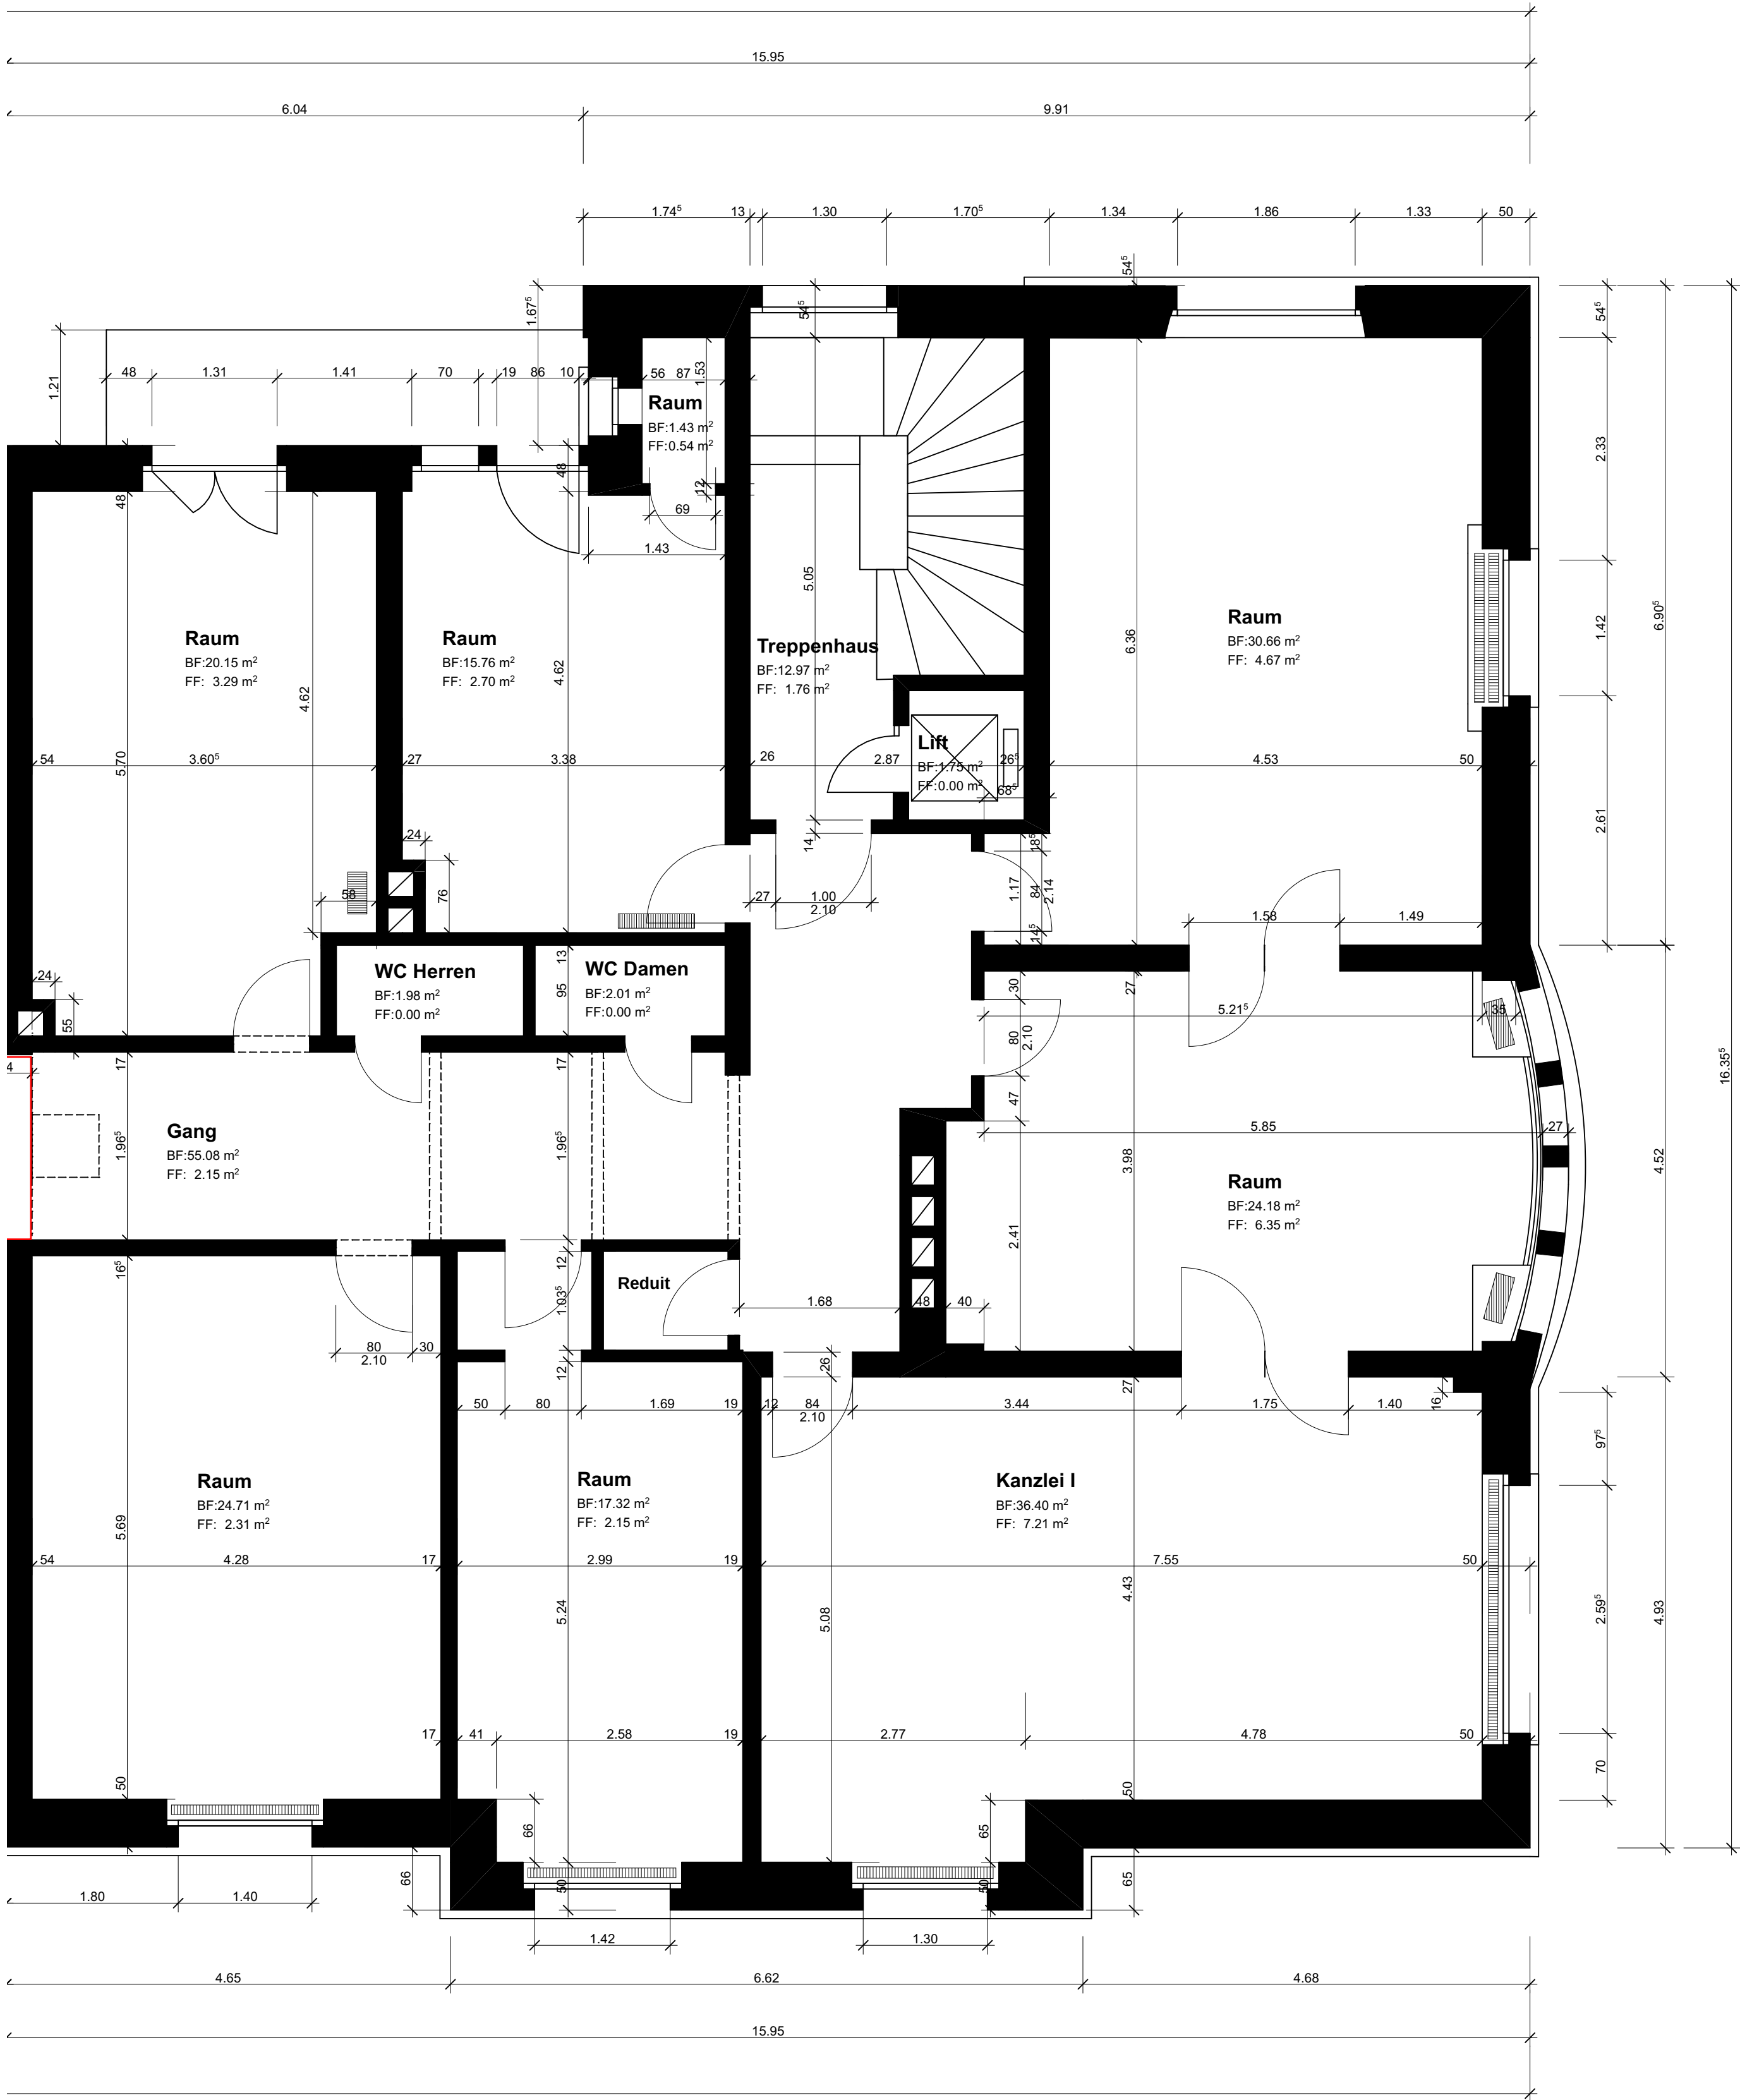

Plan Nr.	Plantitel				
2.2.1	Erdgeschoss				
Massstab	Plangrösse	Gez. von	Datum	Rev. Datum	Rev. Nr.
1:50	A2	MK	14.11.2025	00.00.0000	00
Projekt Nr.	Phase	Höhe			
2514	Bestand	± 0.00 = 000.00 = OK Fertig Boden Erdgeschoss			
Bauvorhaben		Bauherr			
Optingenstrasse		Bovard LTD			
Optingenstrasse 16, 3013 Bern		Optingenstrasse 16, 3013 Bern			
Planverfasser					
MINO					
Mino Architektur GmbH Eigerstrasse 73 3007 Bern info@minoarchitektur.ch minoarchitektur.ch					