


**NUOVA PISCINA**  
 Montagnola - Mapp. 1740 RFD  
 Proprietà: Sig. Pasta Igor

DATA	MODIFICHE
: 05.06.2020	.....
DISEGNATO : Sv	
CONTROLLATO : MP	
DIM. : 840 x 594	
SCALA : 1:50	
<b>PIANO NO. 2499-01-20</b>	

**PLANIMETRIA**  
 SISTEMAZIONE ESTERNA



- LEGENDA:**
- Prato verde
  - Pavimentazione in WPC
  - Acqua
  - Edificio esistente

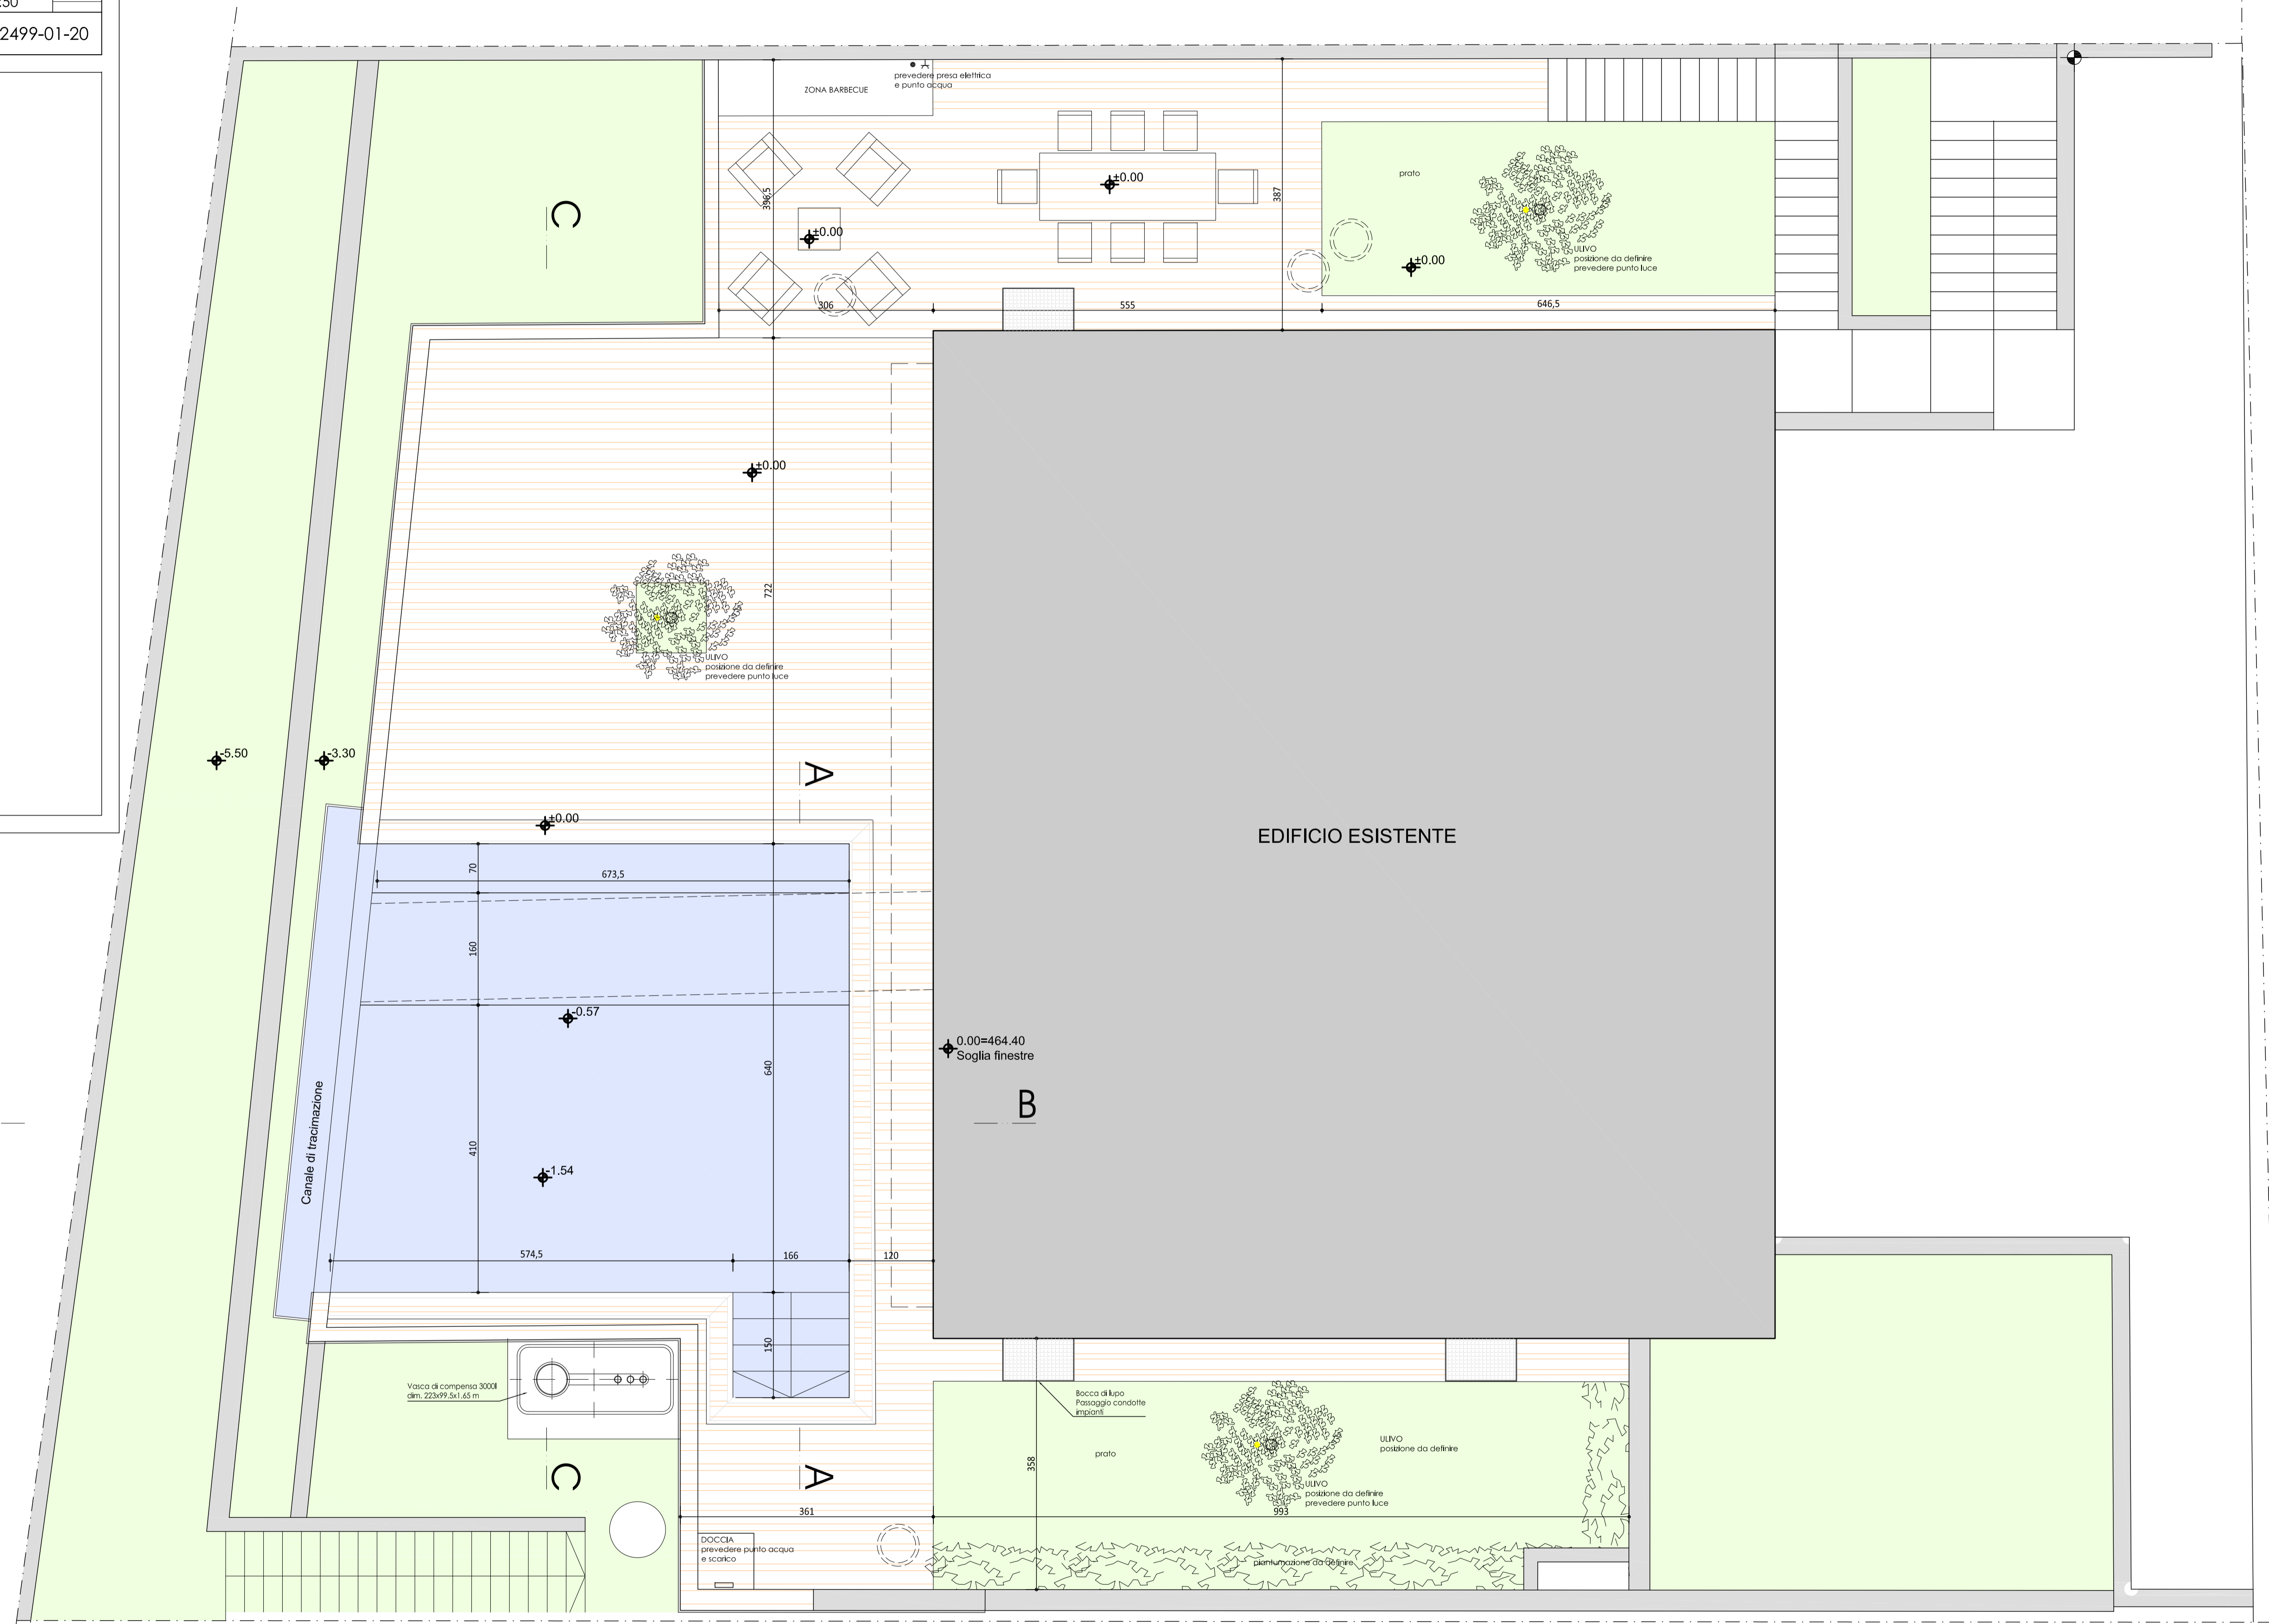

B

A

B

A