

CAGE D'ESCALIERS

U.10.1	FF: +2.98
	FB: +2.85
	SC: Carrelage
	Mur: Cope
	Plaf: Plâtre lisse peint

APPARTEMENT U.11 - 3.5 pièces - SNH : 76.8 m²

DEGAGEMENT	SDB	CHAMBRE 01	SEJOUR
U.11.1 FF: +2.98 FB: +2.85 SC: Carrelage Mur: Cope Plaf: Plâtre lisse peint	U.11.2 FF: +2.98 FB: +2.85 SC: Carrelage Mur: Faïence Plaf: Plâtre lisse peint	U.11.3 FF: +2.98 FB: +2.85 SC: Carrelage Mur: Cope Plaf: Plâtre lisse peint	U.11.4 FF: +2.98 FB: +2.85 SC: Carrelage Mur: Cope Plaf: Plâtre lisse peint
CUISINE	CHAMBRE 02	SDD	BALCON
U.11.5 FF: +2.98 FB: +2.85 SC: Carrelage Mur: Faïence Plaf: Plâtre lisse peint	U.11.6 FF: +2.98 FB: +2.85 SC: Carrelage Mur: Cope Plaf: Plâtre lisse peint	U.11.7 FF: +2.98 FB: +2.85 SC: Carrelage Mur: Cope Plaf: Plâtre lisse peint	U.11.8 FF: +2.98 FB: +2.85 SC: Carrelage Mur: Cope Plaf: Béton peint

APPARTEMENT U.12 - 3.5 pièces - SNH : 76.8 m²

DEGAGEMENT	SDB	CHAMBRE 01	SEJOUR
U.12.1 FF: +2.98 FB: +2.85 SC: Carrelage Mur: Cope Plaf: Plâtre lisse peint	U.12.2 FF: +2.98 FB: +2.85 SC: Carrelage Mur: Faïence Plaf: Plâtre lisse peint	U.12.3 FF: +2.98 FB: +2.85 SC: Carrelage Mur: Cope Plaf: Plâtre lisse peint	U.12.4 FF: +2.98 FB: +2.85 SC: Carrelage Mur: Cope Plaf: Plâtre lisse peint
CUISINE	CHAMBRE 02	SDD	BALCON
U.12.5 FF: +2.98 FB: +2.85 SC: Carrelage Mur: Faïence Plaf: Plâtre lisse peint	U.12.6 FF: +2.98 FB: +2.85 SC: Carrelage Mur: Cope Plaf: Plâtre lisse peint	U.12.7 FF: +2.98 FB: +2.85 SC: Carrelage Mur: Cope Plaf: Plâtre lisse peint	U.12.8 FF: +2.98 FB: +2.85 SC: Carrelage Mur: Faïence Plaf: Plâtre lisse peint

APPARTEMENT U.13 - 2.5 pièces - SNH : 60.4 m²

SEJOUR	CUISINE	CHAMBRE 01	SDD
U.13.1 FF: +2.98 FB: +2.85 SC: Carrelage Mur: Cope Plaf: Plâtre lisse peint	U.13.2 FF: +2.98 FB: +2.85 SC: Carrelage Mur: Faïence Plaf: Plâtre lisse peint	U.13.3 FF: +2.98 FB: +2.85 SC: Carrelage Mur: Cope Plaf: Plâtre lisse peint	U.13.4 FF: +2.98 FB: +2.85 SC: Carrelage Mur: Faïence Plaf: Plâtre lisse peint
BALCON			
U.13.5 FF: +2.98 FB: +2.85 SC: Carrelage Mur: Faïence Plaf: Béton peint			

APPARTEMENT U.14 - 4.5 pièces - SNH : 102.7 m²


DEGAGEMENT	SDD	SDB	REDUIT
U.14.1 FF: +2.98 FB: +2.85 SC: Carrelage Mur: Cope Plaf: Plâtre lisse peint	U.14.2 FF: +2.98 FB: +2.85 SC: Carrelage Mur: Faïence Plaf: Plâtre lisse peint	U.14.3 FF: +2.98 FB: +2.85 SC: Carrelage Mur: Faïence Plaf: Plâtre lisse peint	U.14.4 FF: +2.98 FB: +2.85 SC: Carrelage Mur: Cope Plaf: Plâtre lisse peint
CHAMBRE 01	CUISINE	SEJOUR	CHAMBRE 02
U.14.5 FF: +2.98 FB: +2.85 SC: Carrelage Mur: Cope Plaf: Plâtre lisse peint	U.14.6 FF: +2.98 FB: +2.85 SC: Carrelage Mur: Faïence Plaf: Plâtre lisse peint	U.14.7 FF: +2.98 FB: +2.85 SC: Carrelage Mur: Cope Plaf: Plâtre lisse peint	U.14.8 FF: +2.98 FB: +2.85 SC: Carrelage Mur: Cope Plaf: Plâtre lisse peint
CHAMBRE 03	BALCON	BALCON	
U.14.9 FF: +2.98 FB: +2.85 SC: Carrelage Mur: Cope Plaf: Plâtre lisse peint	U.14.10 FF: +2.98 FB: +2.85 SC: Carrelage Mur: Faïence Plaf: Béton peint	U.14.11 FF: +2.98 FB: +2.85 SC: Carrelage Mur: Faïence Plaf: Béton peint	

APPARTEMENT U.15 - 4.5 pièces - SNH : 105.0 m²

DEGAGEMENT	SDD	SDB	SEJOUR
U.15.1 FF: +2.98 FB: +2.85 SC: Carrelage Mur: Cope Plaf: Plâtre lisse peint	U.15.2 FF: +2.98 FB: +2.85 SC: Carrelage Mur: Faïence Plaf: Plâtre lisse peint	U.15.3 FF: +2.98 FB: +2.85 SC: Carrelage Mur: Faïence Plaf: Plâtre lisse peint	U.15.4 FF: +2.98 FB: +2.85 SC: Carrelage Mur: Cope Plaf: Plâtre lisse peint
CUISINE	CHAMBRE 01	CHAMBRE 02	CHAMBRE 03
U.15.5 FF: +2.98 FB: +2.85 SC: Carrelage Mur: Faïence Plaf: Plâtre lisse peint	U.15.6 FF: +2.98 FB: +2.85 SC: Carrelage Mur: Cope Plaf: Plâtre lisse peint	U.15.7 FF: +2.98 FB: +2.85 SC: Carrelage Mur: Cope Plaf: Plâtre lisse peint	U.15.8 FF: +2.98 FB: +2.85 SC: Carrelage Mur: Cope Plaf: Plâtre lisse peint
BALCON	BALCON		
U.15.9 FF: +2.98 FB: +2.85 SC: Carrelage Mur: Cope Plaf: Béton peint	U.15.10 FF: +2.98 FB: +2.85 SC: Carrelage Mur: Faïence Plaf: Béton peint		

APPARTEMENT U.16 - 2.5 pièces - SNH : 56.6 m²

SEJOUR	CUISINE	CHAMBRE 01	SDD
U.16.1 FF: +2.98 FB: +2.85 SC: Carrelage Mur: Cope Plaf: Plâtre lisse peint	U.16.2 FF: +2.98 FB: +2.85 SC: Carrelage Mur: Faïence Plaf: Plâtre lisse peint	U.16.3 FF: +2.98 FB: +2.85 SC: Carrelage Mur: Cope Plaf: Plâtre lisse peint	U.16.4 FF: +2.98 FB: +2.85 SC: Carrelage Mur: Faïence Plaf: Plâtre lisse peint
BALCON			
U.16.5 FF: +2.98 FB: +2.85 SC: Carrelage Mur: Faïence Plaf: Béton peint			

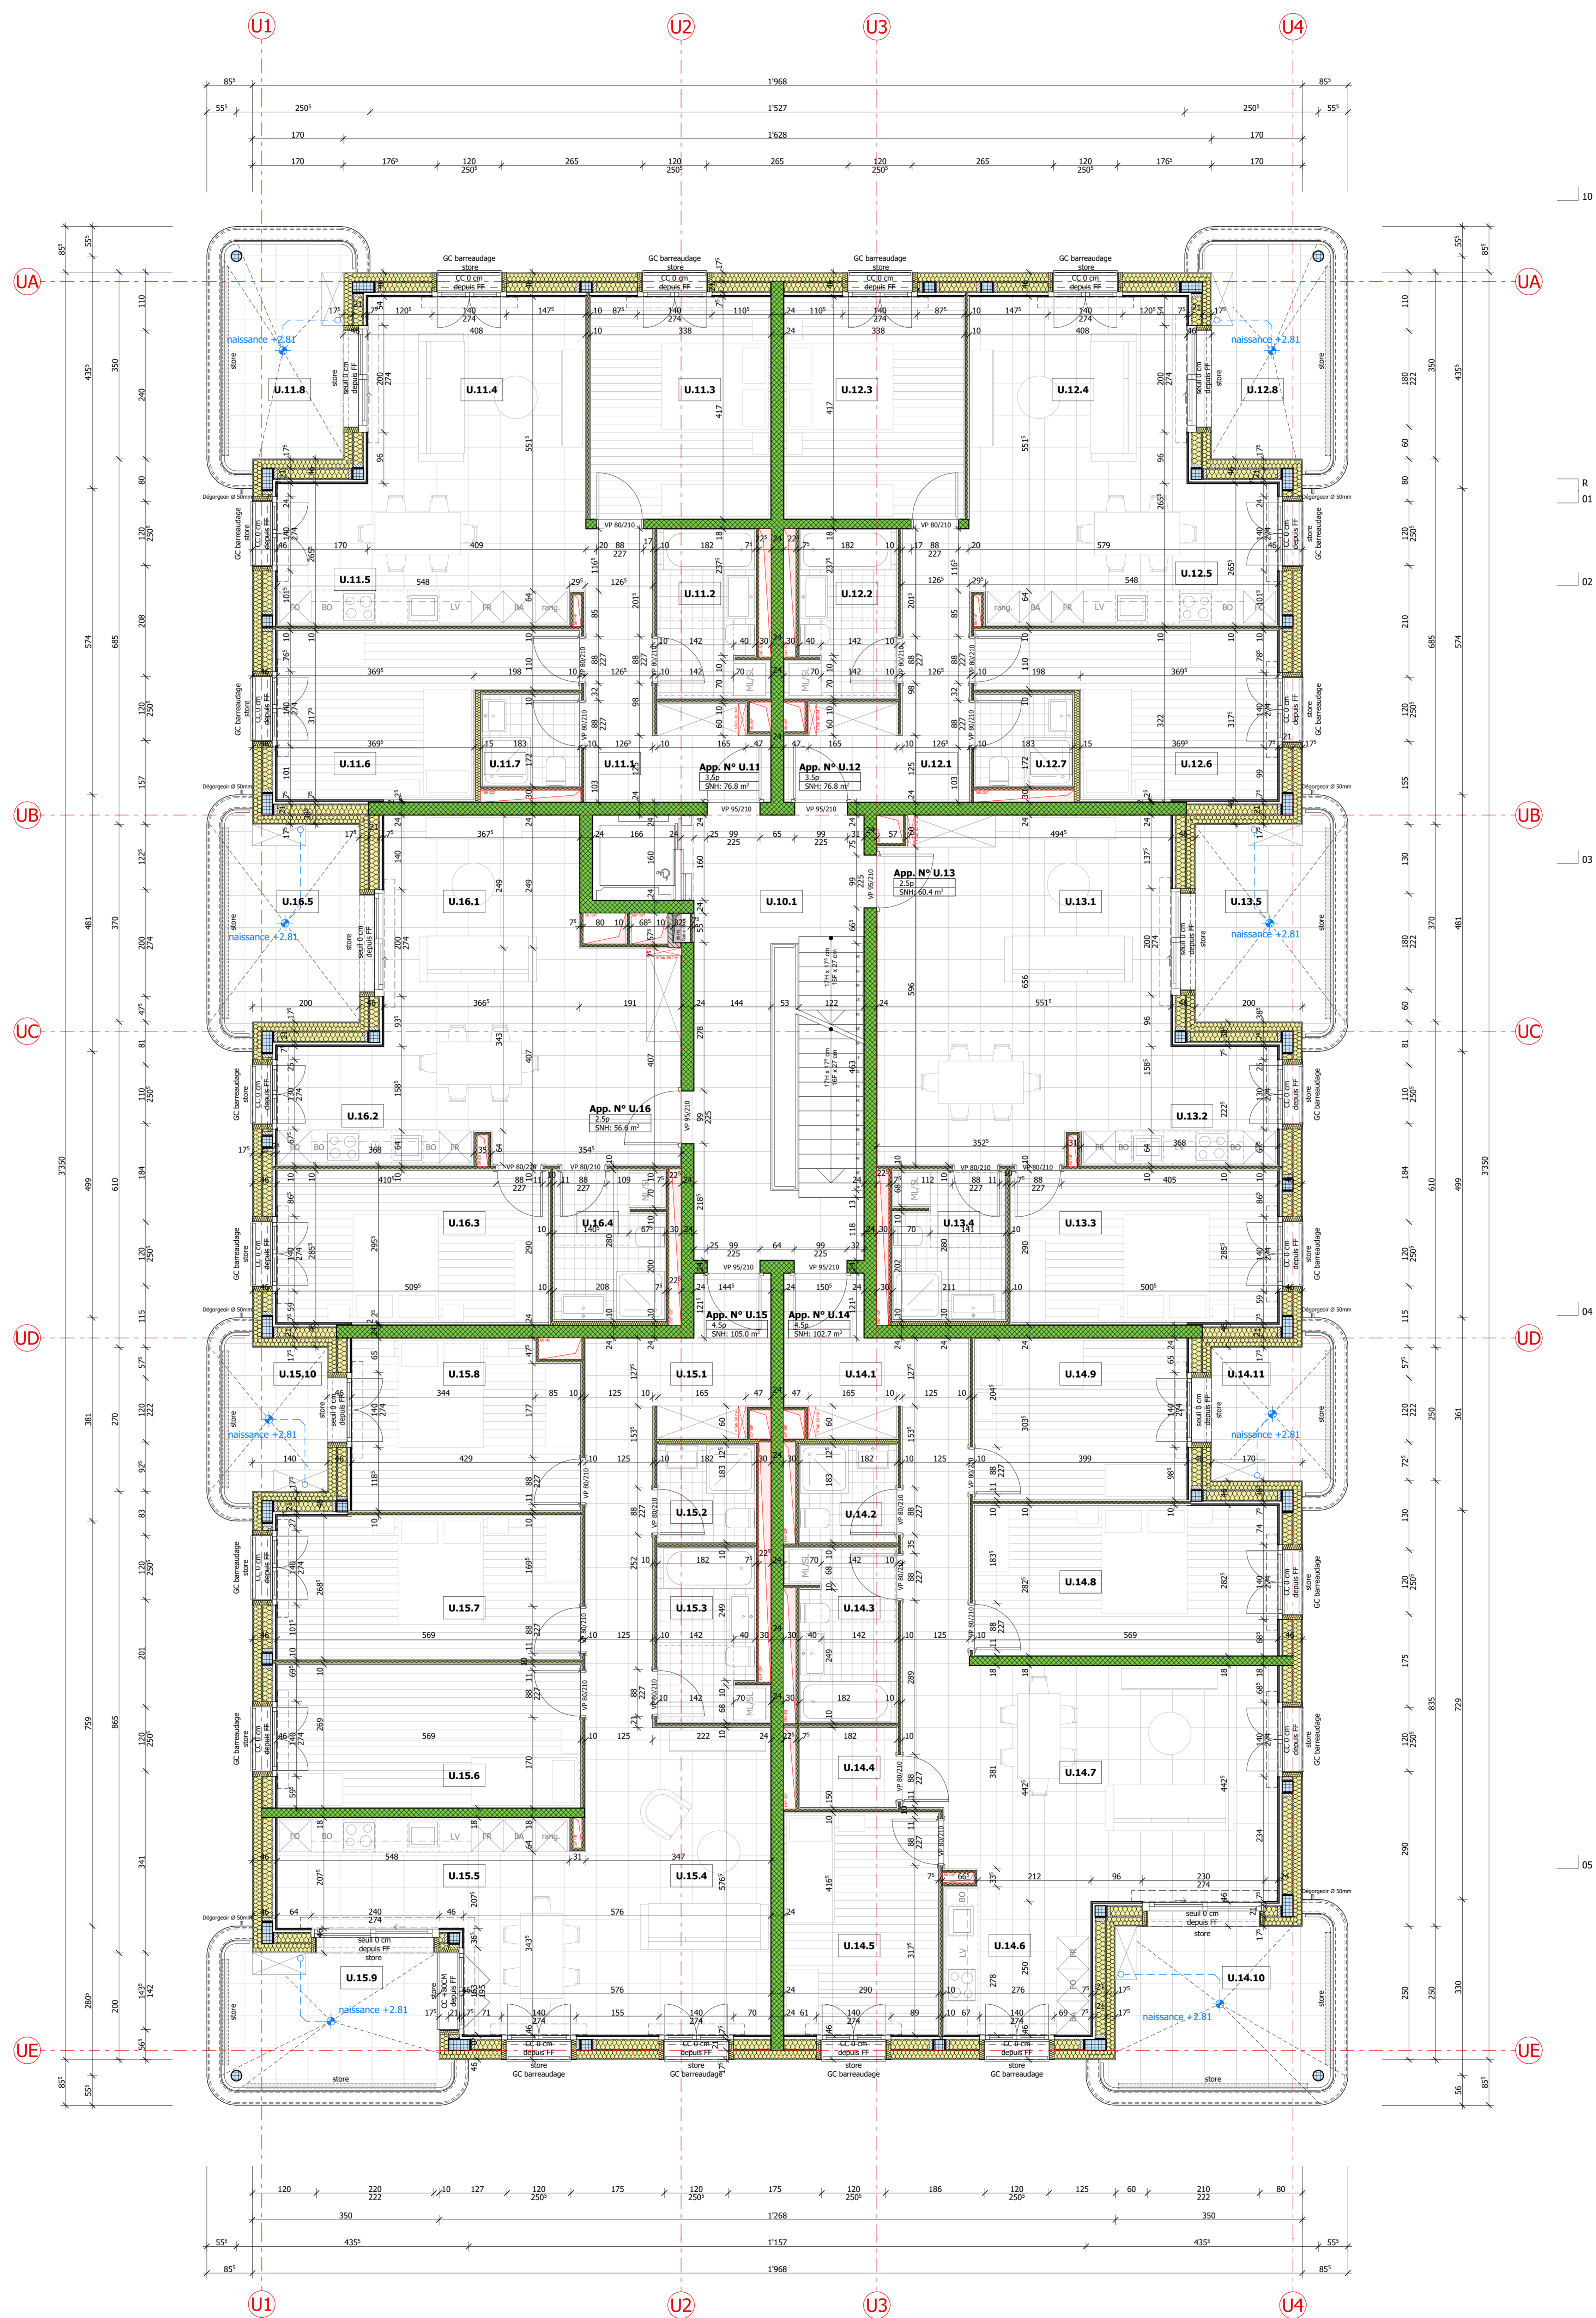

AFFAIRE N° 2022.019 PLAN N° 3213-A2

MARLY INNOVATION CENTER GMBH
PRS - CONSTRUCTION DE 4 HABITATIONS COLLECTIVES
116 LOGEMENTS
PARKING SOUTERRAIN 89 PLACES
RUE DES PAYSANS 89 PLACES
RUE DES PAYSANS 89 PLACES

PHASE D'EXECUTION	PLANS
ETAGE 01	NIVEAU DE REFERENCE ±0.00 = 605.00m
REP. Dessin	DATE
2022.09.20/04.08.2024 PLAN EXECUTION PRS	2024.10.30
INDEXE	LIBELLE MODIFICATION
A1 MAJ DES PARAMETRES + AJOUT DES DESORDRES + MAJ COTES	DCA 2025.08.20
A MAJ COORDONNEE DVE	DRD 2025.05.05
A2 MAJ GENERALE	DRD 2025.09.05

MATRE D'OUVRAGE	DIRECTION DE TRAVAUX
MARLY INNOVATION CENTER Marly Innovation Center GmbH Rue des Paysans 89 Places 13000 Boule	DOUTAZ Doutaz SA Rue de la Gare 97 13030 Boule
ARCHITECTE	INGENIEUR CIVIL
Doutaz Architecture SA Rue de la Gare 97 13030 Boule	SD Ingénierie Frébourg SA Rue de la Gare 97 13030 Boule
INGENIEUR CVS	INGENIEUR ELECTRICITE
GESA Généraliste Energie SA Rue de la Gare 97 13030 Boule	emmar EMMAR SA Rue de la Gare 97 13030 Boule
INGENIEUR PROTECTION INCENDIE	ARCHITECTES PAYSAGISTES
INGEA SA Chemin de la Gare 4 13000 Boule	Interval Paysage Slat Rue de la Gare 97 13030 Boule

TOUS LES MATERIAUX MIS EN PLACE DOIVENT CORRESPONDRE A LA LABELISATION SEIS	LES INFORMATIONS FIGURANT SUR CE PLAN DOIVENT ETRE CONTROLÉES PAR LES MANQUANTS ET ENTREPRISES CONCERNÉES. TOUTE ERREUR EST A SIGNALER A LA DIRECTION DES TRAVAUX (DT).
LES VIDES INTERIEURS DES PORTES SONT COTÉS FINIS	LES MANDATAIRES ET ENTREPRISES DOIVENT SOUMETTRE LEURS PLANS A LA DT POUR APPROBATION AVANT EXECUTION DU CORPS.
LES VIDES INTERIEURS DES FENÊTRES SONT COTÉS BRUTS	
LES VIDES EXTERIEURS DES FENÊTRES SONT COTÉS FINIS	

QR-Code	LEGENDE
	BETON ARME
	BETON PREFABRIQUE
	BETON MAÇONNE
	BRIQUE TC
	BRIQUE CIMENT
	BOIS - DERIVE
	ISOLATION EPS
	ISOLATION XPS
	ISOLATION MINÉRALE