

CAGE D'ESCALIERS	
23.0 m²	
V.50.1	FF: +14.94 FB: +14.81
Sol:	Carréage
Mur:	Crips
Plaf:	Pître lisse peint

APPARTEMENT V.51 - 5.5 pièces - SNH : 125.6 m²

DEGAISEMENT		REDUIT		SDB		SDD	
19.9 m²		1.7 m²		6.6 m²		3.7 m²	
V.51.1	FF: +14.94 FB: +14.81	V.51.2	FF: +14.94 FB: +14.81	V.51.3	FF: +14.94 FB: +14.81	V.51.4	FF: +14.94 FB: +14.81
Sol:	Carréage	Sol:	Carréage	Sol:	Carréage	Sol:	Carréage
Mur:	Crips	Mur:	Crips	Mur:	Falence	Mur:	Falence
Plaf:	Pître lisse peint	Plaf:	Pître lisse peint	Plaf:	Pître lisse peint	Plaf:	Pître lisse peint

REDUIT		SEJOUR		CUISEINE		CHAMBRE 01	
3.2 m²		33.1 m²		6.7 m²		14.6 m²	
V.51.5	FF: +14.94 FB: +14.81	V.51.6	FF: +14.94 FB: +14.81	V.51.7	FF: +14.94 FB: +14.81	V.51.8	FF: +14.94 FB: +14.81
Sol:	Carréage	Sol:	Carréage	Sol:	Carréage	Sol:	Parquet
Mur:	Crips	Mur:	Crips	Mur:	Falence	Mur:	Crips
Plaf:	Pître lisse peint	Plaf:	Pître lisse peint	Plaf:	Pître lisse peint	Plaf:	Pître lisse peint

CHAMBRE 02		CHAMBRE 03		CHAMBRE 04		TERRASSE	
11.2 m²		13.4 m²		11.4 m²		22.8 m²	
V.51.9	FF: +14.94 FB: +14.81	V.51.10	FF: +14.94 FB: +14.81	V.51.11	FF: +14.94 FB: +14.81	V.51.12	FF: +14.94 FB: +14.81
Sol:	Parquet	Sol:	Parquet	Sol:	Parquet	Sol:	Faïence
Mur:	Crips	Mur:	Crips	Mur:	Crips	Mur:	Faïence
Plaf:	Pître lisse peint	Plaf:	Pître lisse peint	Plaf:	Pître lisse peint	Plaf:	Béton peint

APPARTEMENT V.52 - 3.5 pièces - SNH : 76.4 m²

DEGAISEMENT		CUISEINE		SEJOUR		CHAMBRE 01	
8.5 m²		9.4 m²		21.1 m²		11.3 m²	
V.52.1	FF: +14.94 FB: +14.81	V.52.2	FF: +14.94 FB: +14.81	V.52.3	FF: +14.94 FB: +14.81	V.52.4	FF: +14.94 FB: +14.81
Sol:	Carréage	Sol:	Carréage	Sol:	Carréage	Sol:	Parquet
Mur:	Crips	Mur:	Falence	Mur:	Crips	Mur:	Crips
Plaf:	Pître lisse peint	Plaf:	Pître lisse peint	Plaf:	Pître lisse peint	Plaf:	Pître lisse peint

CHAMBRE 02		SDB		SDD		TERRASSE	
15.9 m²		4.2 m²		3.0 m²		29.9 m²	
V.52.5	FF: +14.94 FB: +14.81	V.52.6	FF: +14.94 FB: +14.81	V.52.7	FF: +14.94 FB: +14.81	V.52.8	FF: +14.94 FB: +14.81
Sol:	Parquet	Sol:	Carréage	Sol:	Carréage	Sol:	Faïence
Mur:	Crips	Mur:	Falence	Mur:	Falence	Mur:	Faïence
Plaf:	Pître lisse peint	Plaf:	Pître lisse peint	Plaf:	Pître lisse peint	Plaf:	Béton peint



APPARTEMENT V.53 - 4.5 pièces - SNH : 97.4 m²


DEGAISEMENT		SDD		CHAMBRE 01		CUISEINE	
6.9 m²		3.9 m²		14.2 m²		9.2 m²	
V.53.1	FF: +14.94 FB: +14.81	V.53.2	FF: +14.94 FB: +14.81	V.53.3	FF: +14.94 FB: +14.81	V.53.4	FF: +14.94 FB: +14.81
Sol:	Carréage	Sol:	Carréage	Sol:	Parquet	Sol:	Carréage
Mur:	Crips	Mur:	Falence	Mur:	Crips	Mur:	Falence
Plaf:	Pître lisse peint	Plaf:	Pître lisse peint	Plaf:	Pître lisse peint	Plaf:	Pître lisse peint

SEJOUR		CHAMBRE 02		CHAMBRE 03		SDB	
22.3 m²		13.9 m²		14.6 m²		6.2 m²	
V.53.5	FF: +14.94 FB: +14.81	V.53.6	FF: +14.94 FB: +14.81	V.53.7	FF: +14.94 FB: +14.81	V.53.8	FF: +14.94 FB: +14.81
Sol:	Carréage	Sol:	Parquet	Sol:	Carréage	Sol:	Carréage
Mur:	Crips	Mur:	Crips	Mur:	Crips	Mur:	Crips
Plaf:	Pître lisse peint	Plaf:	Pître lisse peint	Plaf:	Pître lisse peint	Plaf:	Pître lisse peint


AFFAIRE N°	2022.019	PLAN N°	4217-A2
MARLY INNOVATION CENTER GMBH			
PRS - CONSTRUCTION DE 4 HABITATIONS COLLECTIVES			
116 LOGEMENTS			
PARKING SOUTERRAIN 80 PLACES			
Rue des Fontaines 19, 21, 23 et 25			
PHASE D'EXECUTION			
PLANS			
ATTIQUE			
REF. DESSIN	2022.019-2024.04.08_PLAN EXECUTION PRS	DATE	2024.10.30
INDICE	LIBELLE MODIFICATION	DESSIN MOD.	DATE MOD.
A1	MAJ DES PARAPETS + AJOUT DES DEGORGEOIRS + MAJ COTES	DCA	2025.08.21
A	MAJ COUCHE CYSE	DRI	2025.05.05
A2	MAJ GENERALE	DRI	2025.09.05

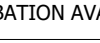MAITRE D'OUVRAGE		DIRECTION DE TRAVAUX			
 MARLY INNOVATION CENTER		 DOUTAZ			
ARCHITECTE		INGENIEUR CIVIL			
 DOUTAZ		 sd ingénierie			
INGENIEUR CVS		INGENIEUR ELECTRICITE			
 NGESA SOCIÉTÉ ENERGIE SA		 emmar			
INGENIEUR PROTECTION INCENDIE		ARCHITECTES PAYSAGISTES			
 INGEA SA		 Interval Paysage S&T Avenue de la gare 34 1022 Chavannes-près-Renens			
TOUS LES MATERIAUX MIS EN PLACE DOIVENT CORRESPONDRE A LA LABELISATION SEEDS					
LES VIDES INTERIEURS DES PORTES SONT COTES FINIS					
LES VIDES INTERIEURS DES FENETRES SONT COTES BRUTS					
LES VIDES EXTERIEURS DES FENETRES SONT COTES FINIS					
QR-Code					
 BETON ARME				 BRIQUE TC	
 BETON PREFABRIQUE				 BRIQUE CIMENT	
 BETON MAILLE				 BOIS - DERIVE	
				 ISOLATION EPS	
				 ISOLATION XPS	
				 ISOLATION MINERALE	

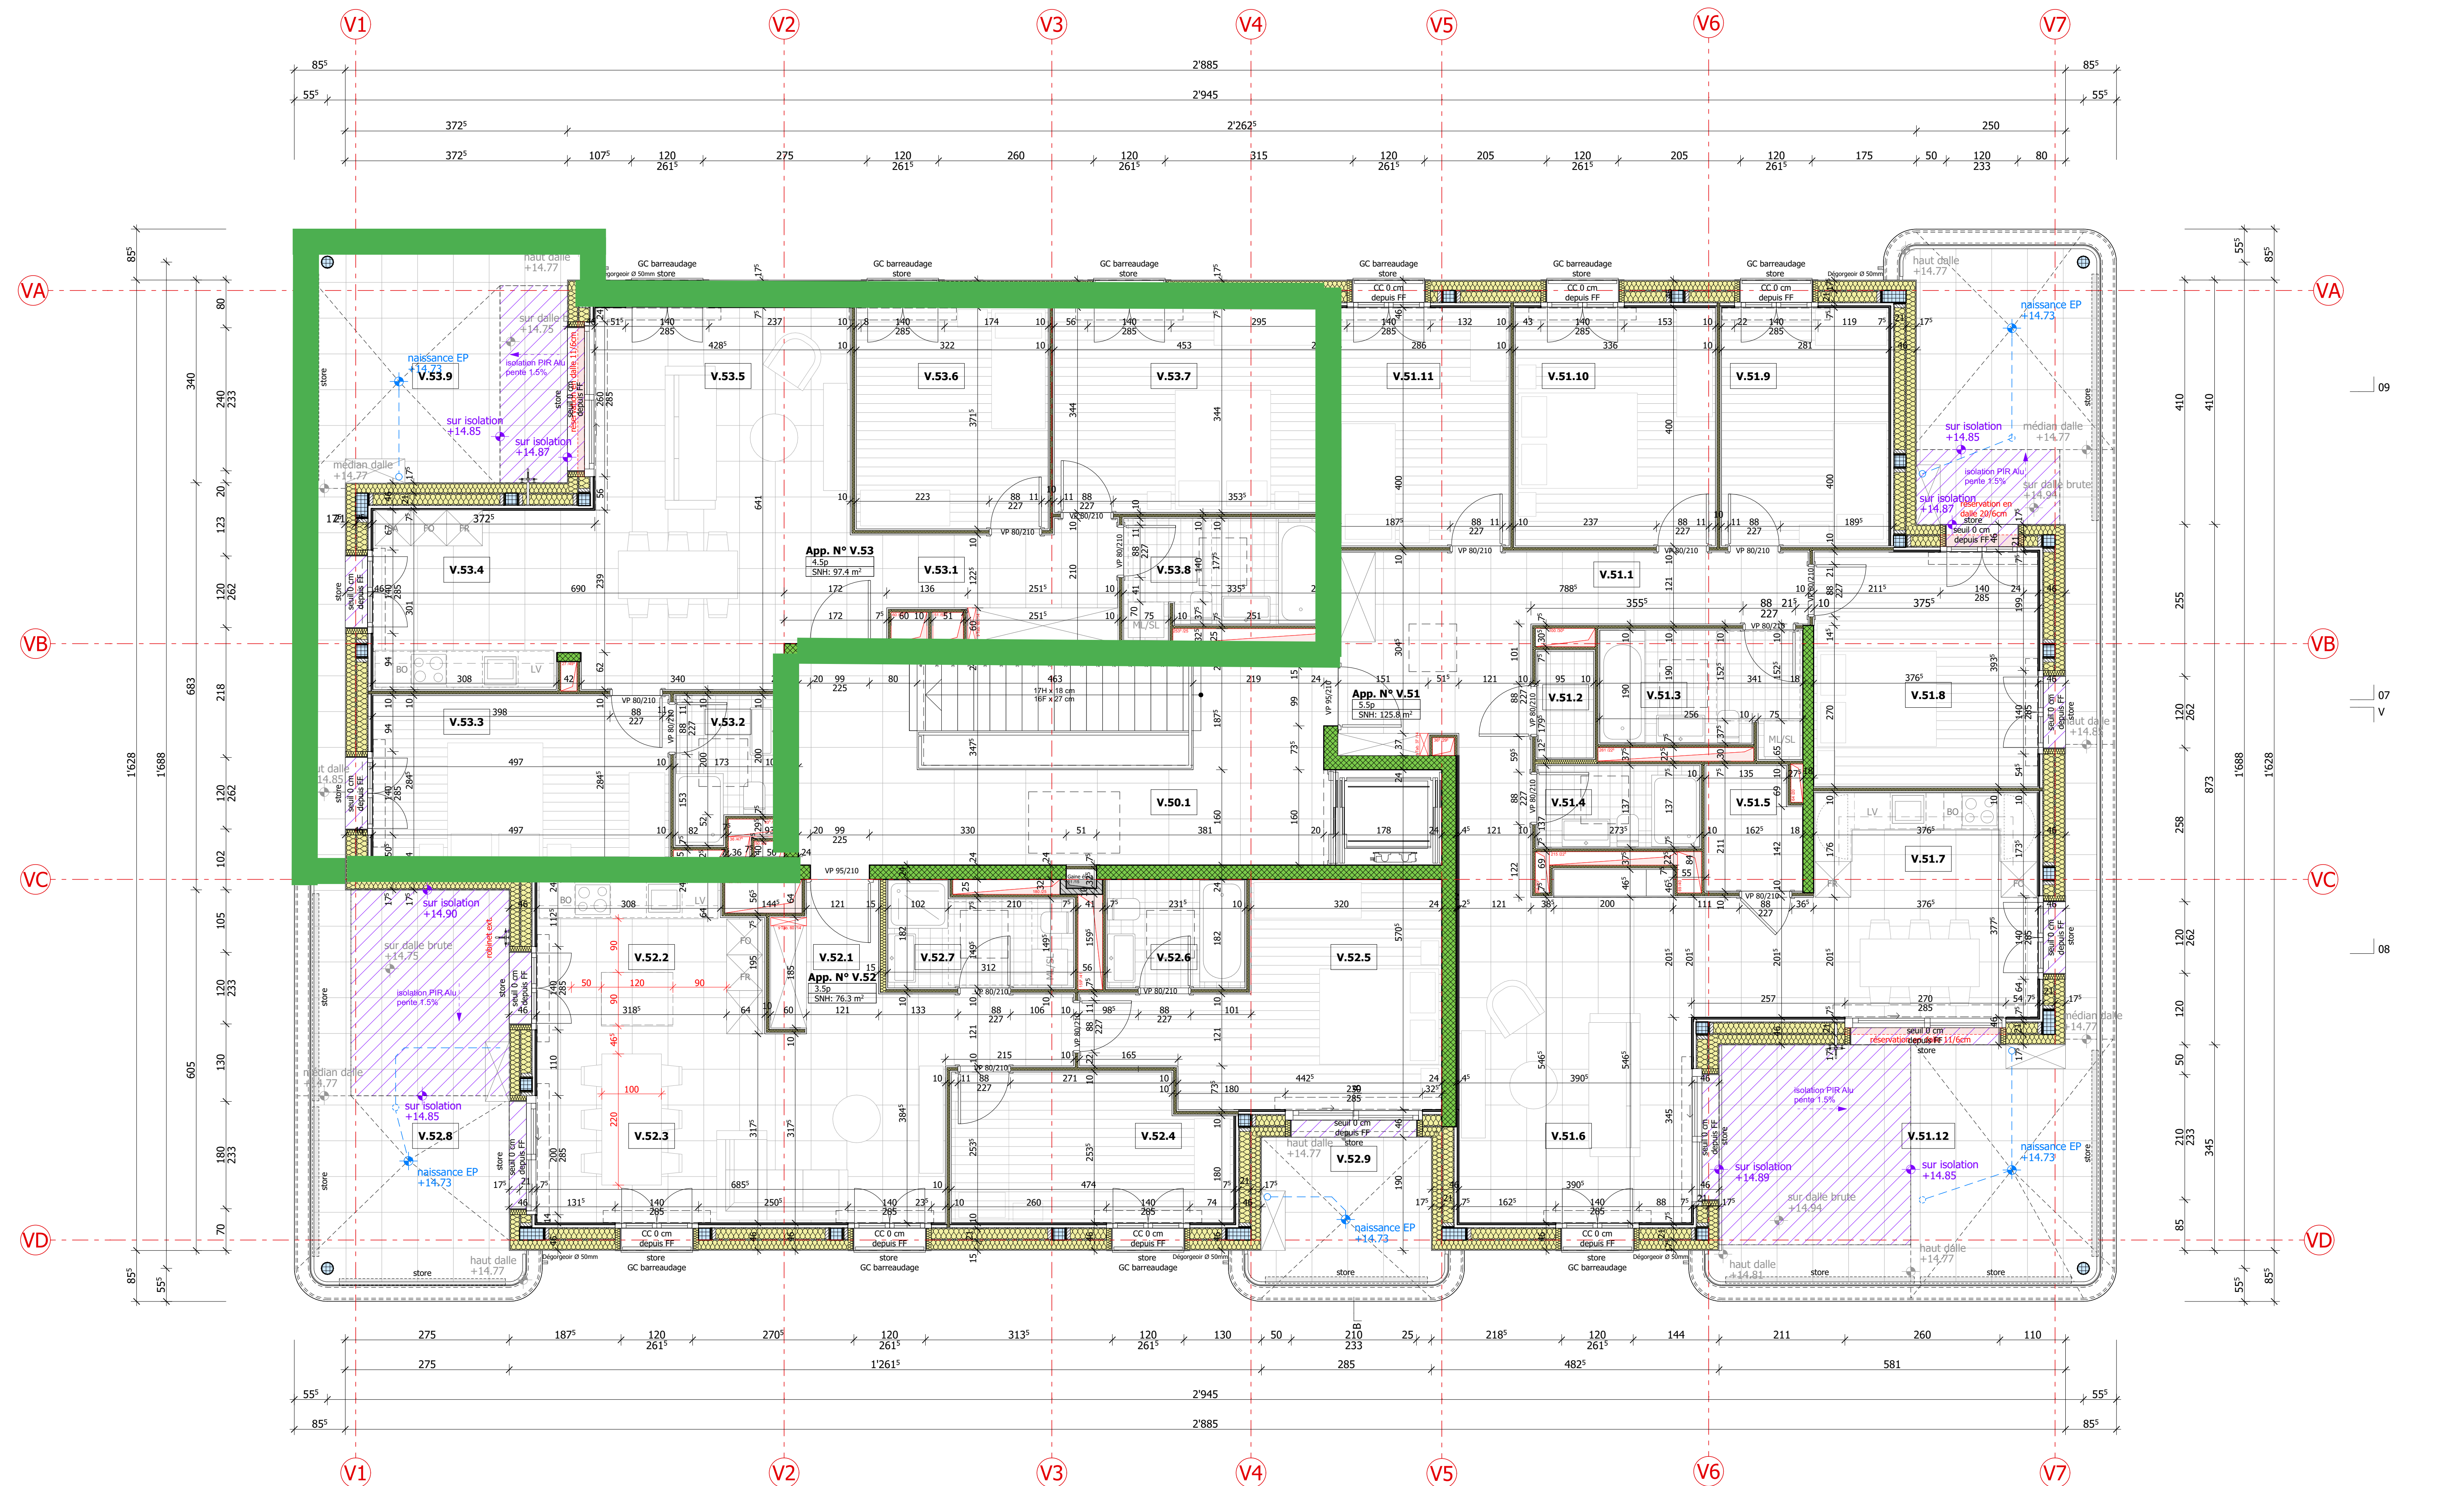

PLAN BATIMENT V - ATTIQUE - 1/50