


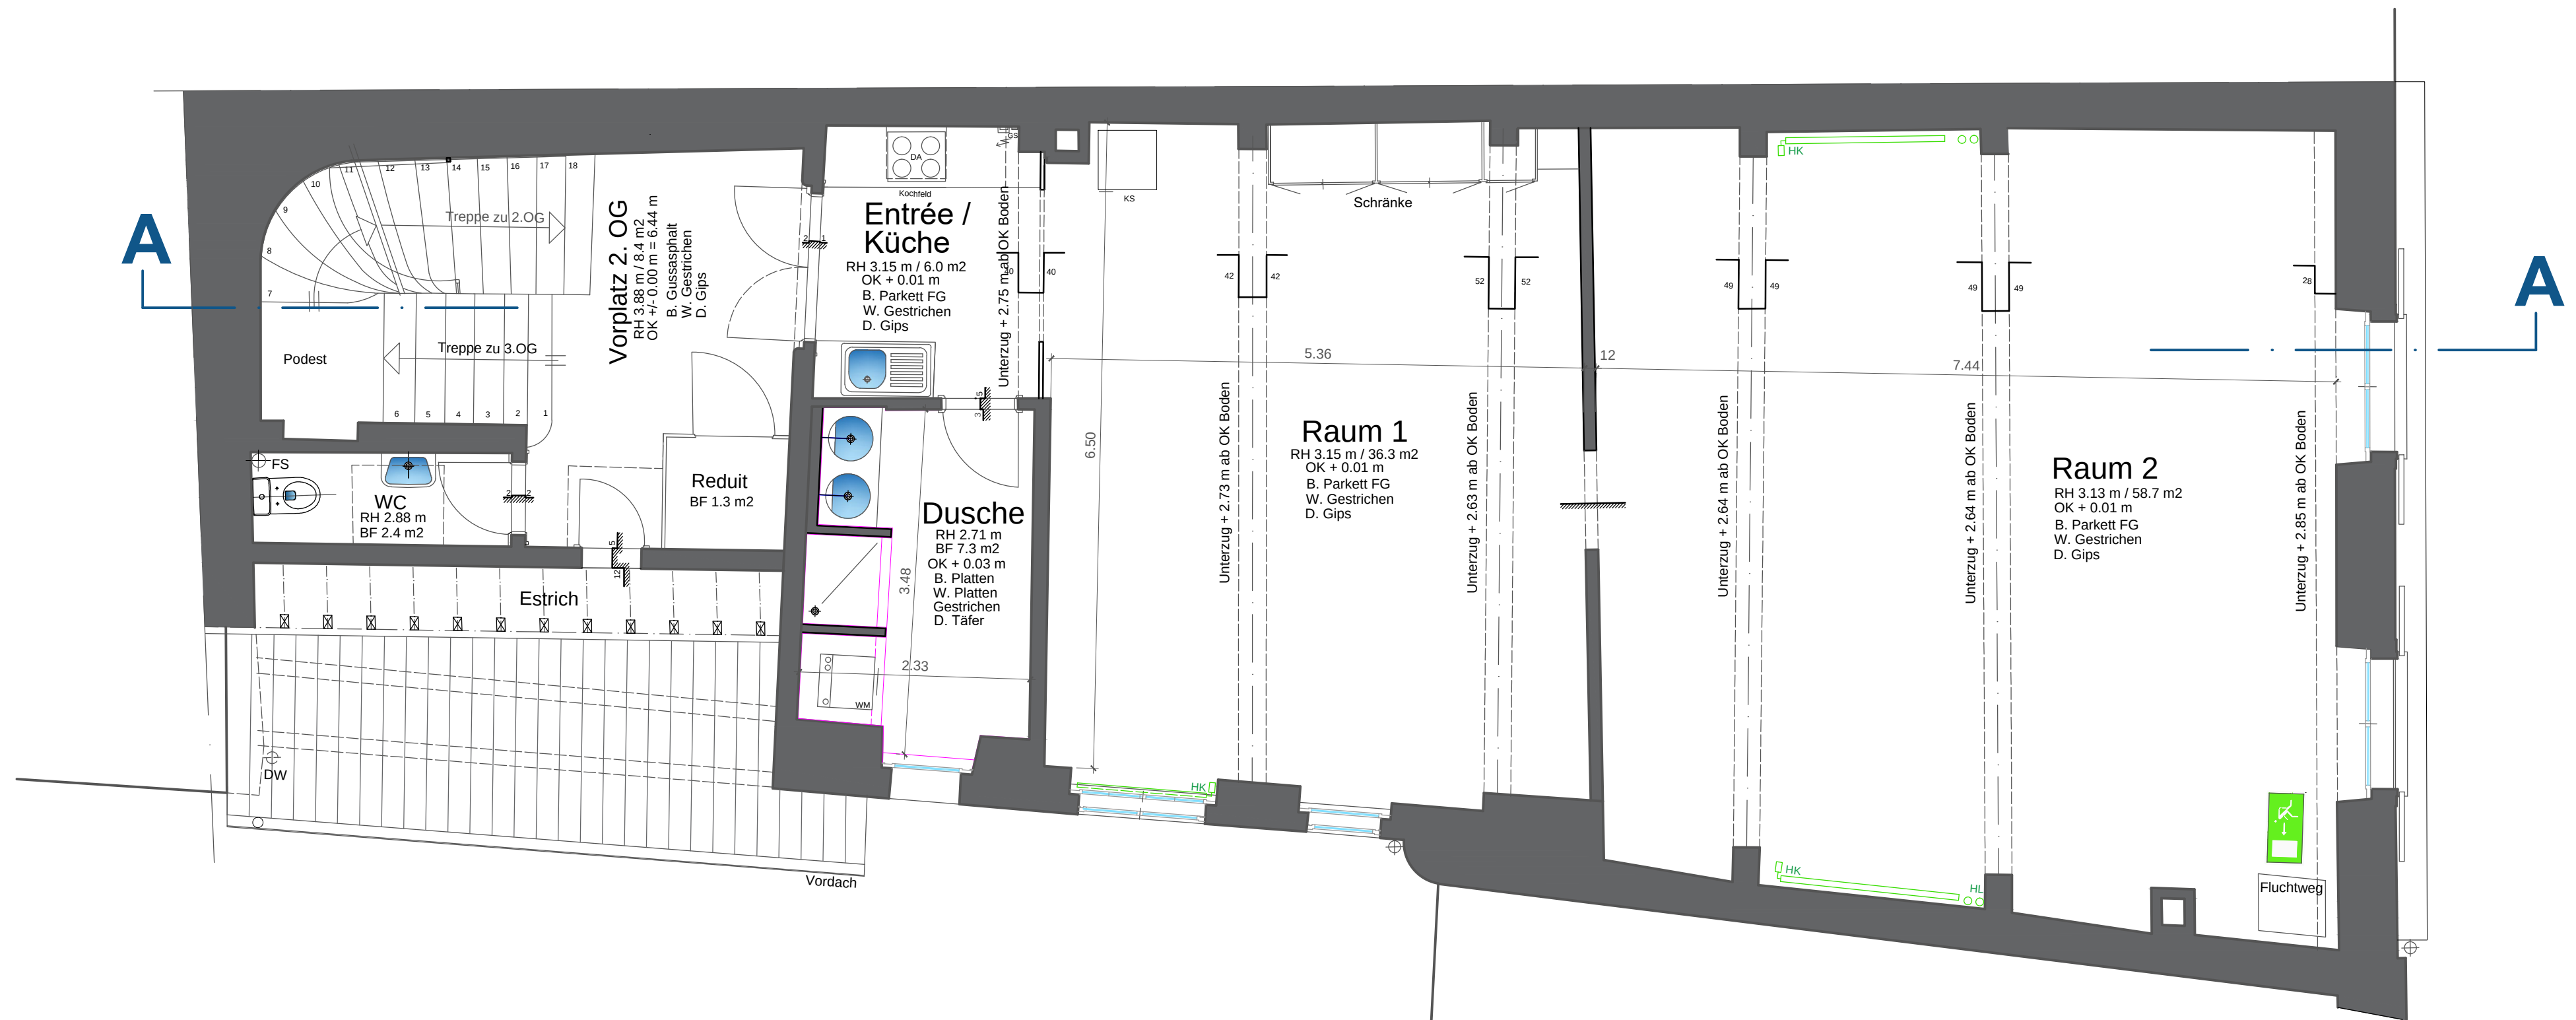

Grundriss 2. Obergeschoss Mst. 1:50

Pl. Nr. 1504/4 Pro-sm

Pl.Gr. A 2

11. September 2019

MFH Junkerngasse 30, CH - 3011 Bern

Bauherrschaft:

Immobilien Stadt Bern, Bundesgasse 33, 3011 Bern



Stephan Probst + Partner AG

Architekturbüro für Umbau und Renovation
Gerechtigkeitsgasse 31 3011 Bern
Tel. 031 312 37 10 info@stephan-probst.ch