


Index	Datum	Art	Anpassung

<ul style="list-style-type: none"> Beton Backstein Kalksandstein Dämmung Abbruch 	<ul style="list-style-type: none"> Projekt-MGRÜNDENNER Planung GBJ Projekt-MGRÜNDENNER Bestehend Neu Abbruch
--	--

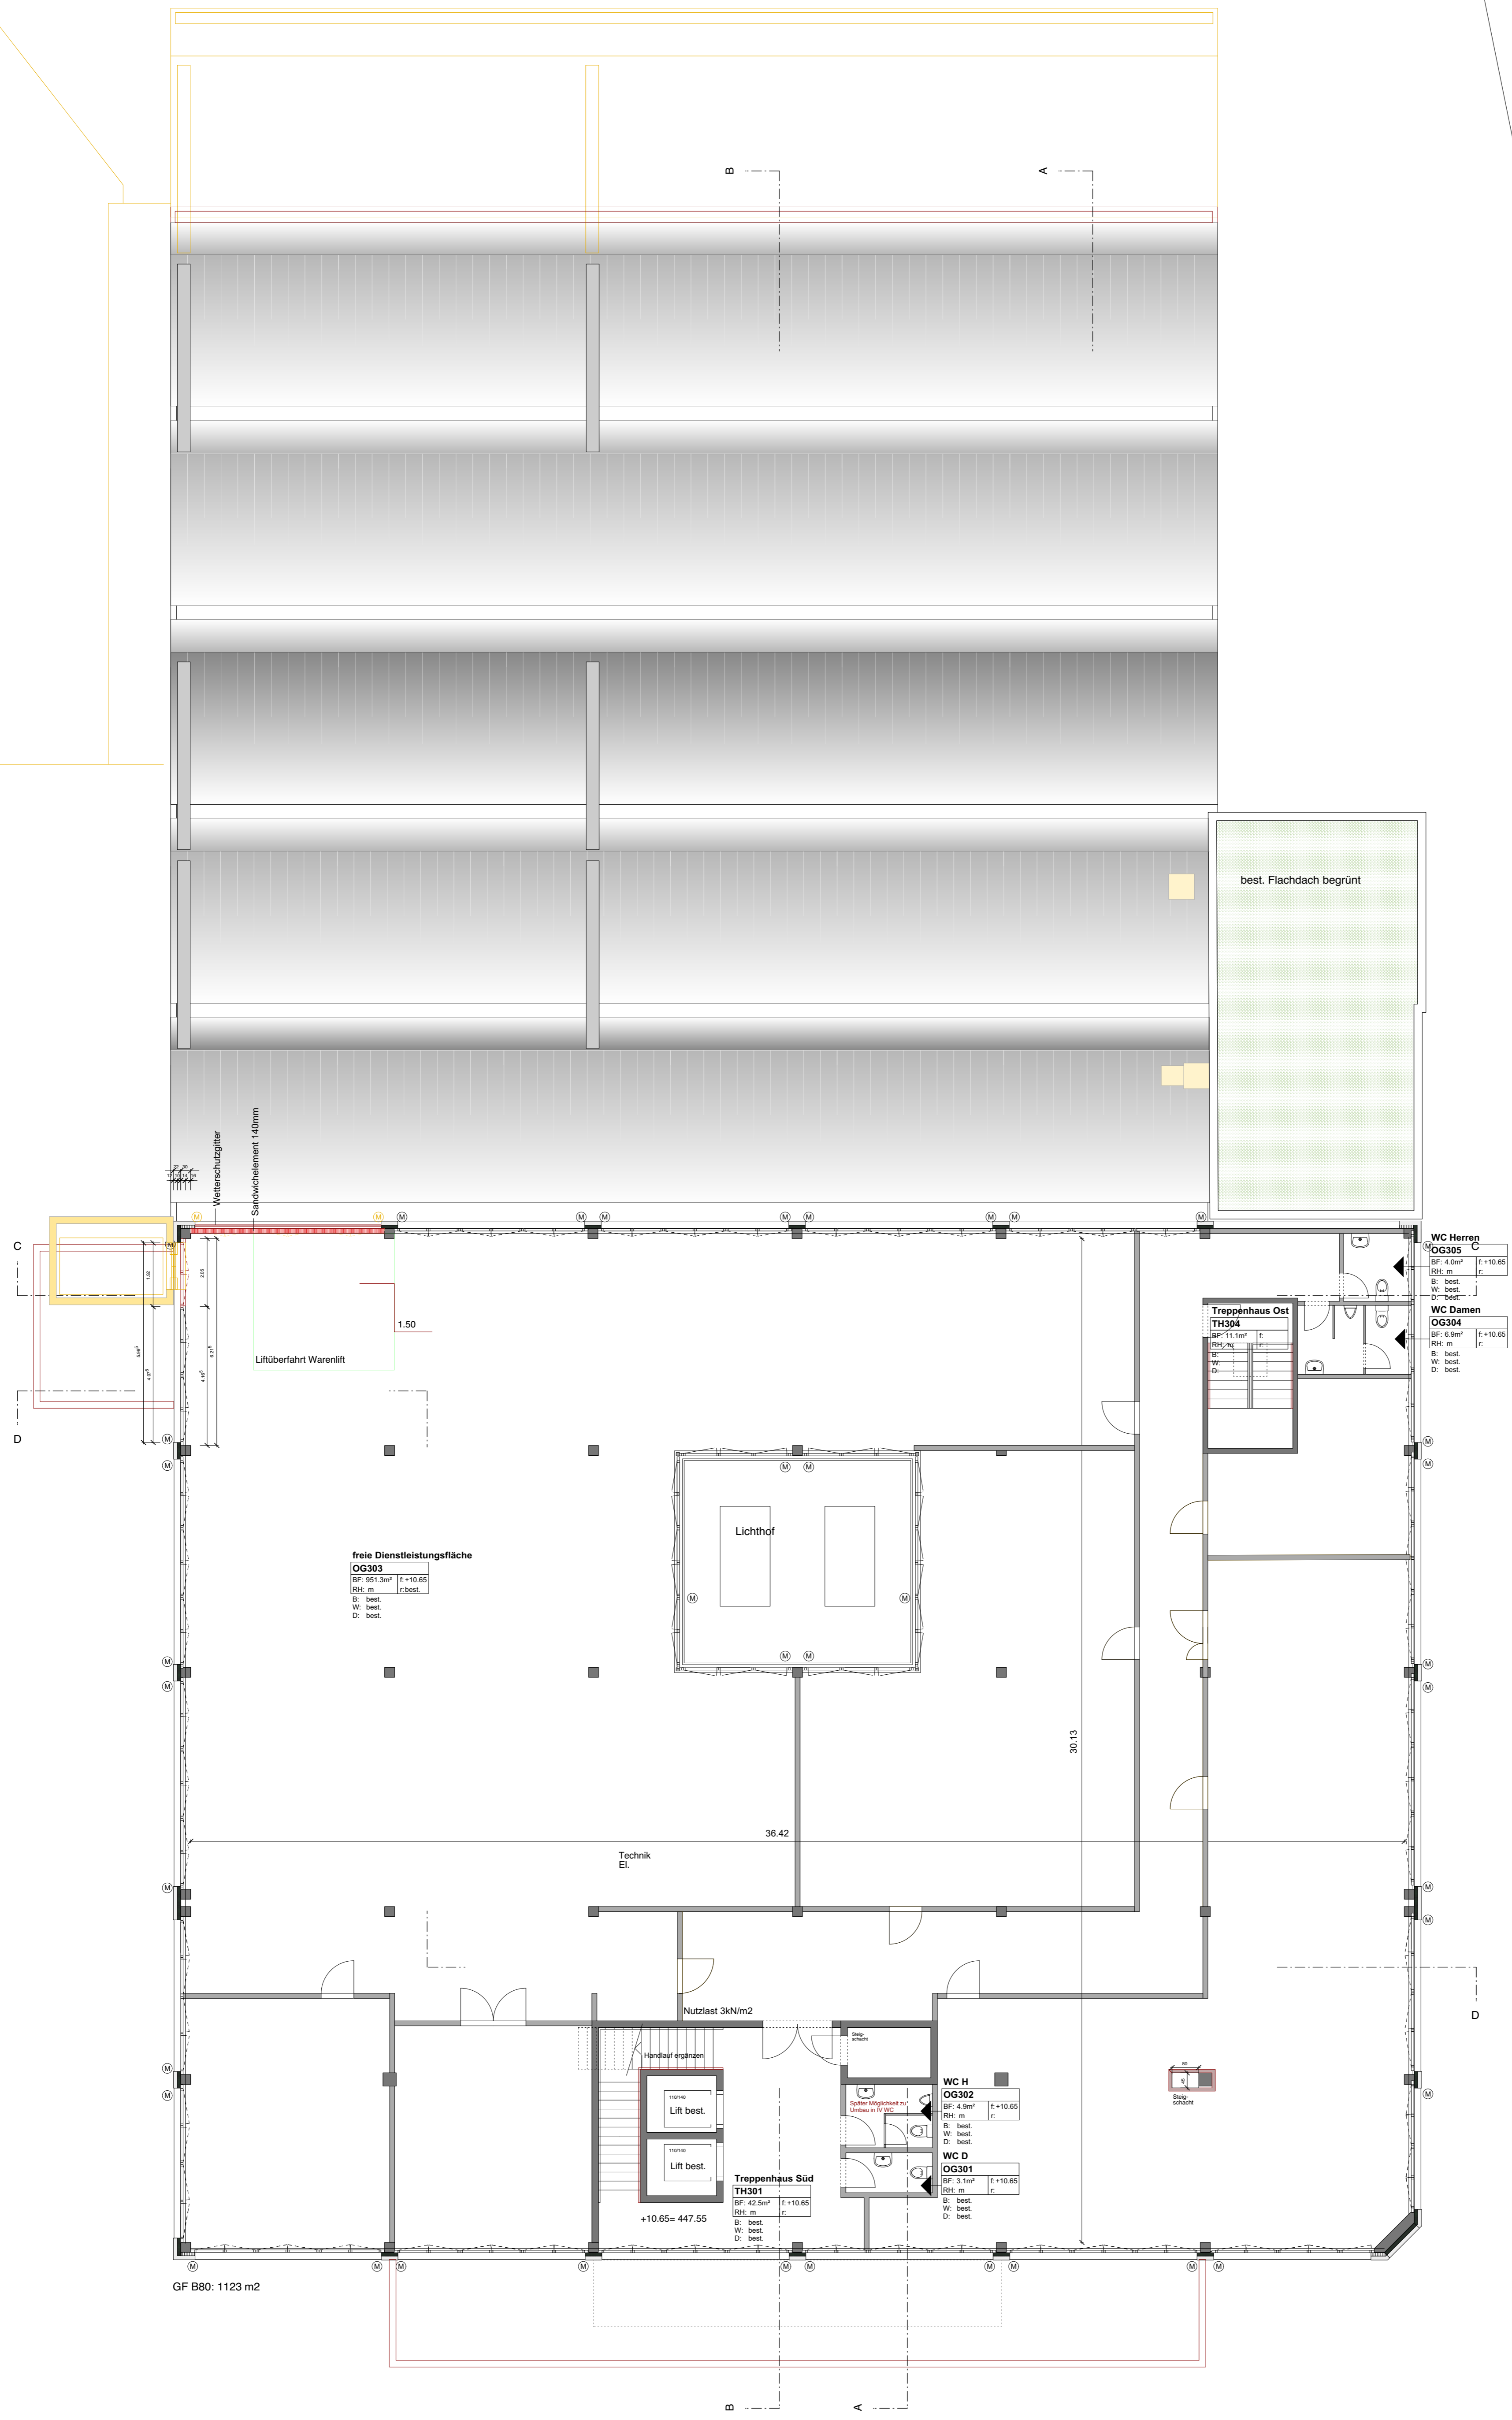

GF B80: 1123 m2