

DOSSIER Nr.	227
PLAN Nr.	4
MASSTAB	1:50
ABGEÄNDERT	18.3.82
CODE	B
DATUM	23.4.82



ERDGESCHOSS

WALTER GRIBI ARCHITEKT SWB
 CH-4522 RÜTTENEN
 065 233 939
 BAUHERRSCHAFT BAULEITUNG

TÜREN !
 GEMESSEN AB OK FERTIG BODEN BIS
 UK ROHEM STURZ !

ALLE MASSE SIND ROH GEMESSEN !

FENSTERHÖHE :
 GEMESSEN AB OK FERTIGEM BANK BIS
 UK ROHEM STURZ !

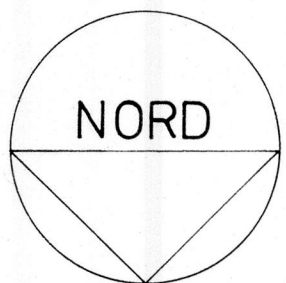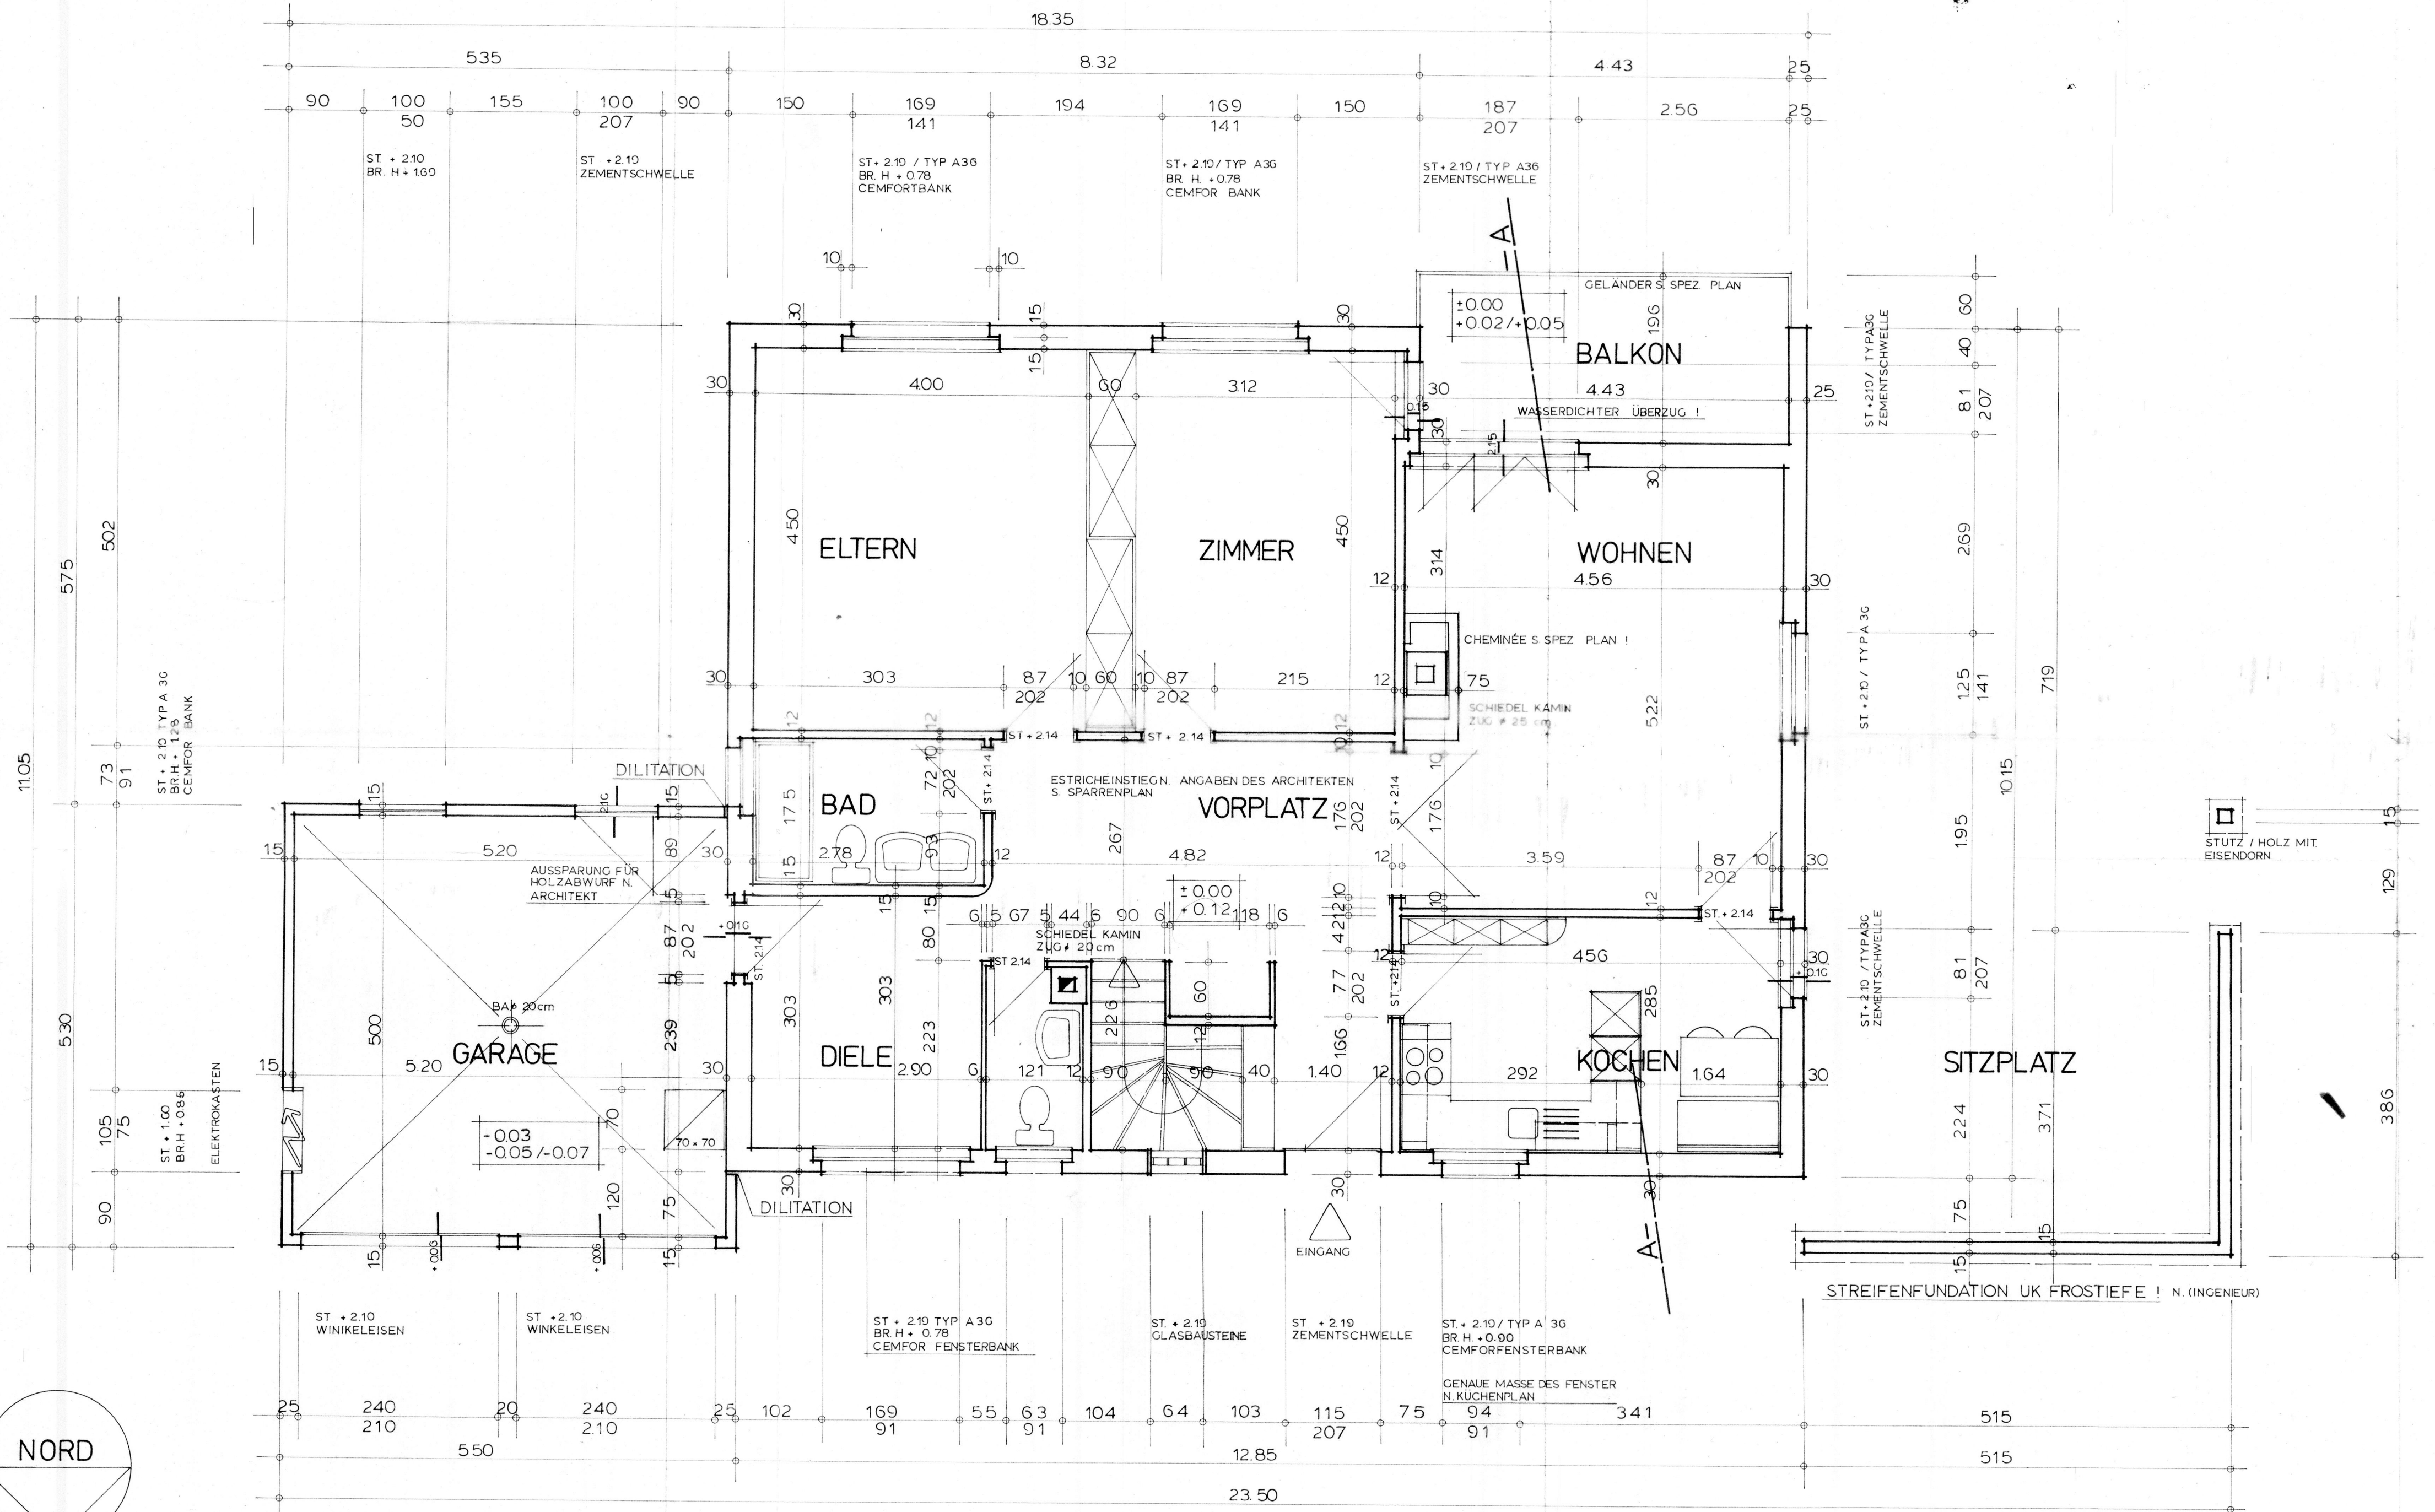

STREIFENFUNDATION UK FROSTIEFE ! N. (INGENIEUR)