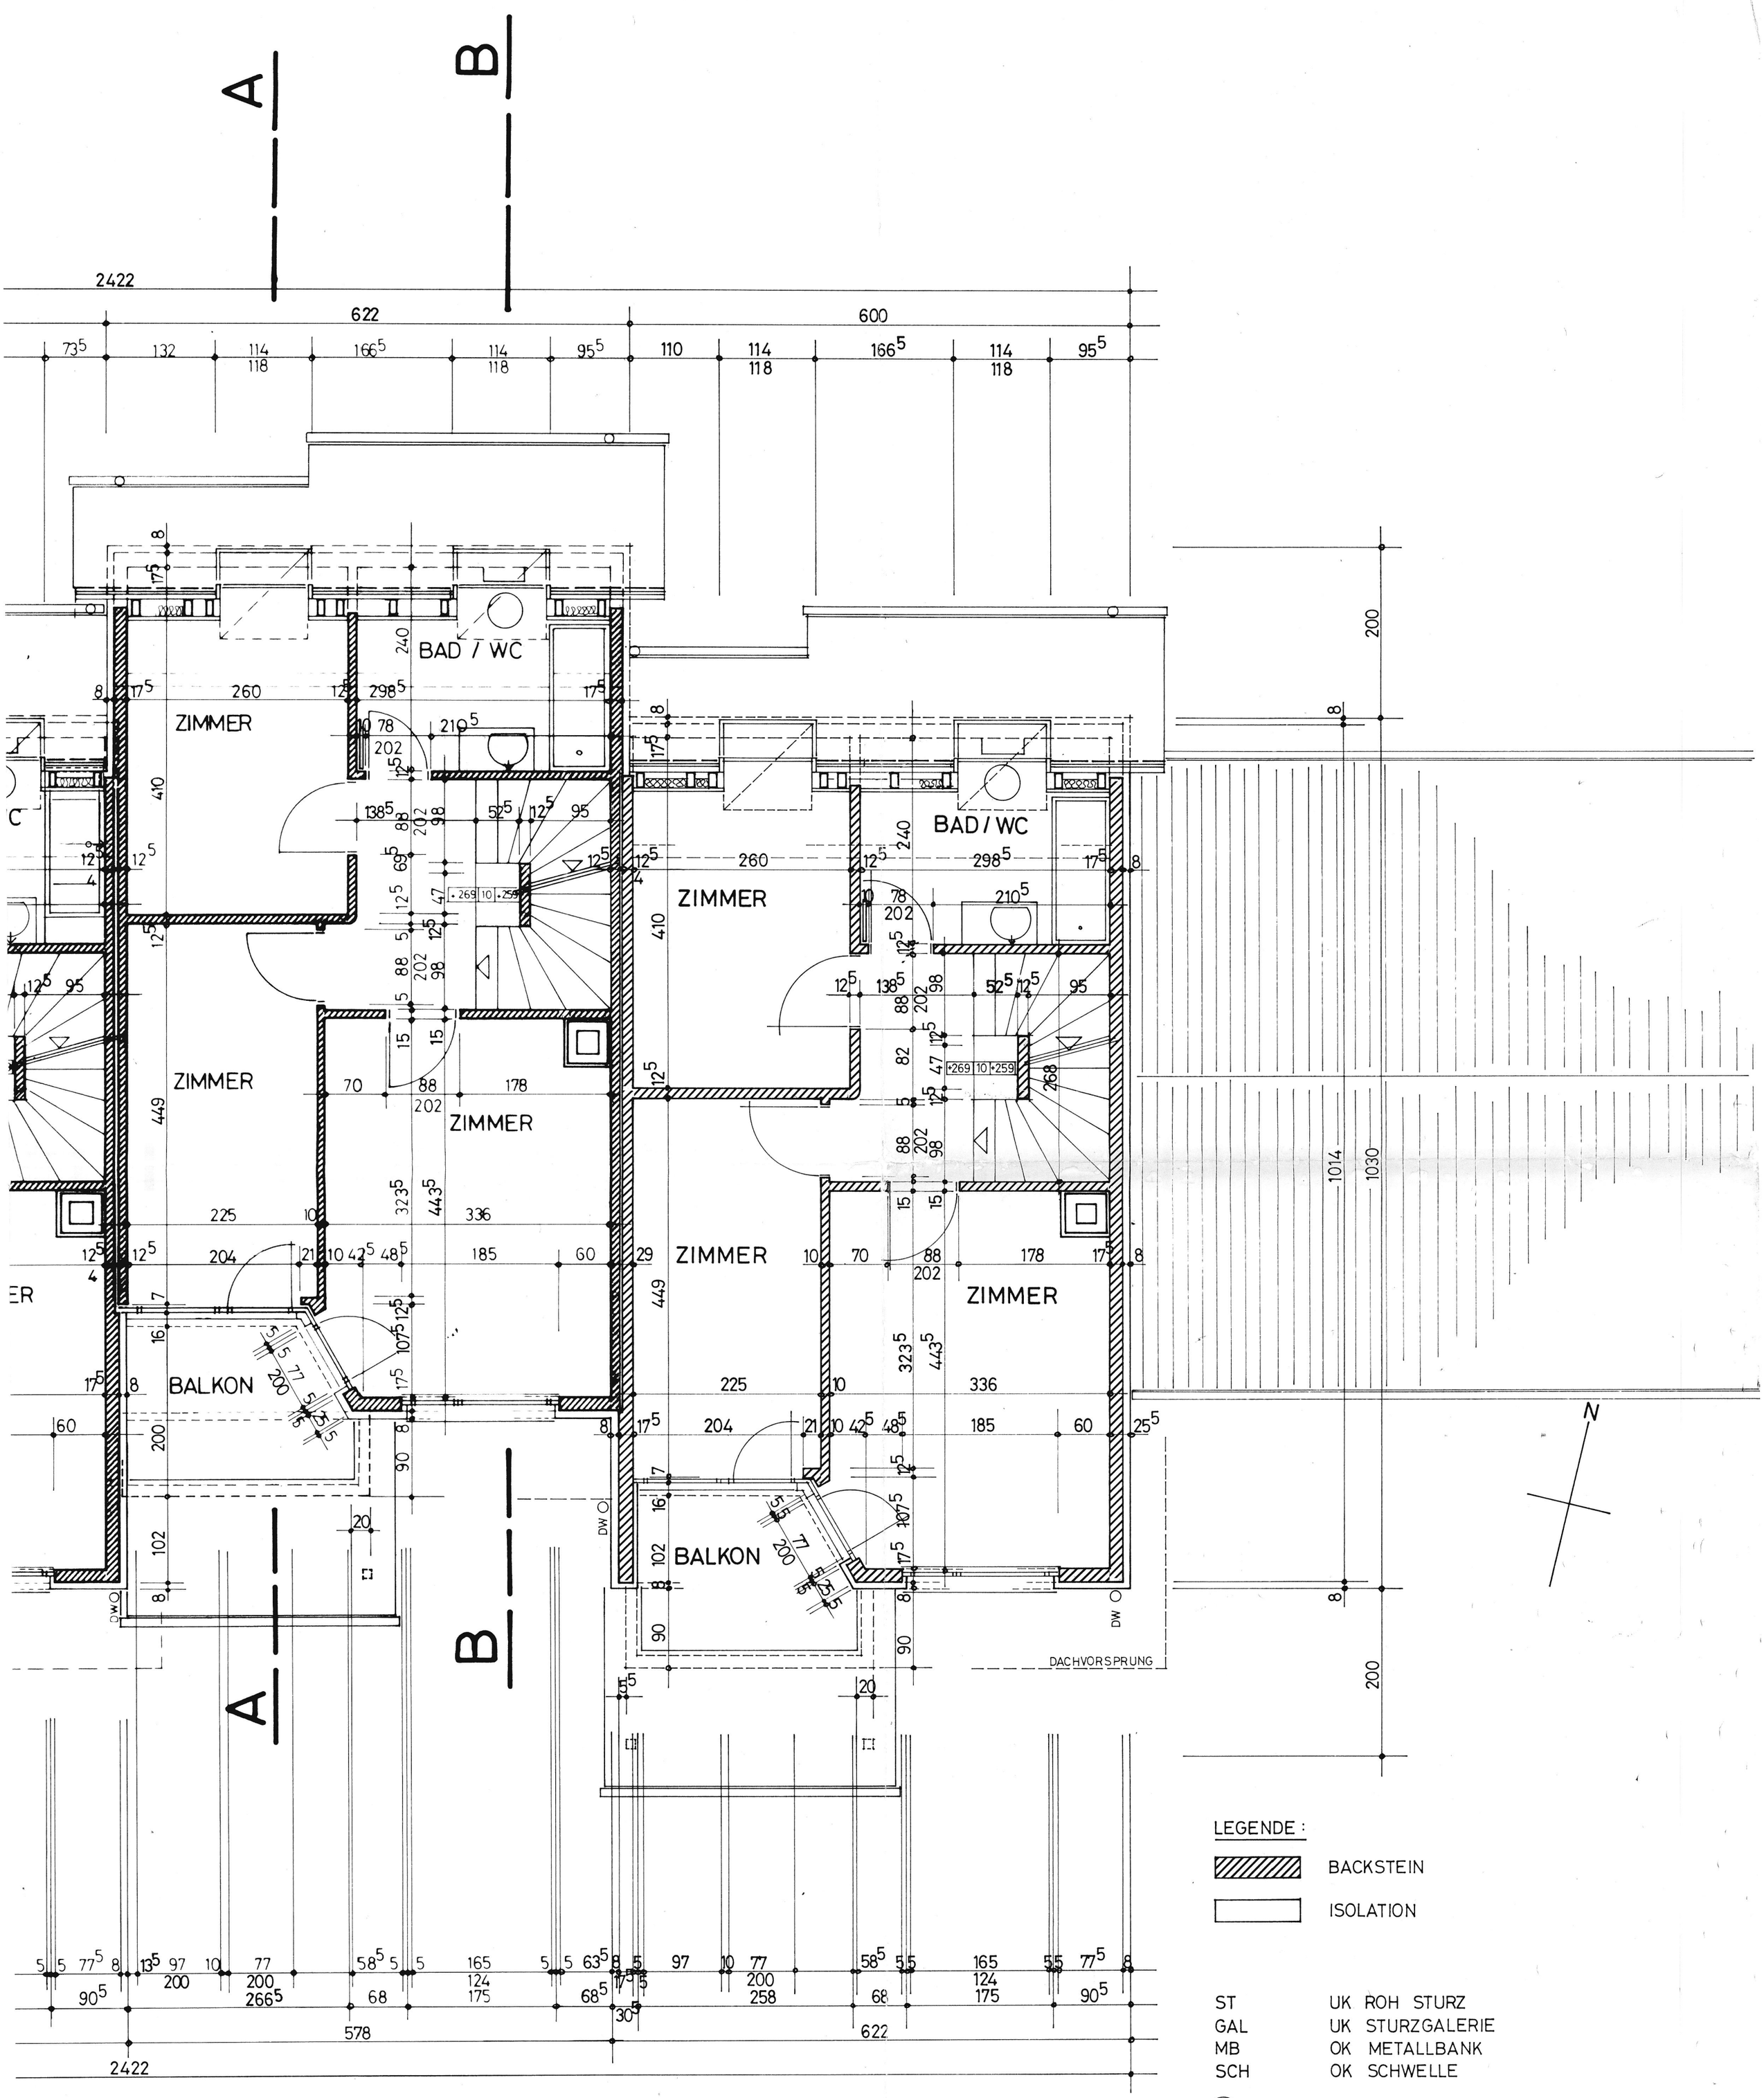

LEGENDE :

- BACKSTEIN
- ISOLATION

ST	UK ROH STURZ
GAL	UK STURZGALERIE
MB	OK METALLBANK
SCH	OK SCHWELLE
(RL)	RAFFLAMELLE
K	KURBELSTANGE

OK EG = ± 000 = 541.50 m.ü.M.

WOHNSIEDLUNG "PFADMATT" OBERDORF	DATUM	23.1.86	REV. DAT.
	PL.NR.	410/6A	25.11.86 HH 26.3.87 VP
HAUSGRUPPE A	MST.	1:50	21.04.1988 H.H.
	GRÖSSE	78 x 60	
OBERGESCHOSS	GEZ.	ST / BE VP / HSCH	
ETTER + PARTNER ARCHITEKTEN + PLANER 4500 SOLOTHURN		TEL. 065 / 22 63 44	