


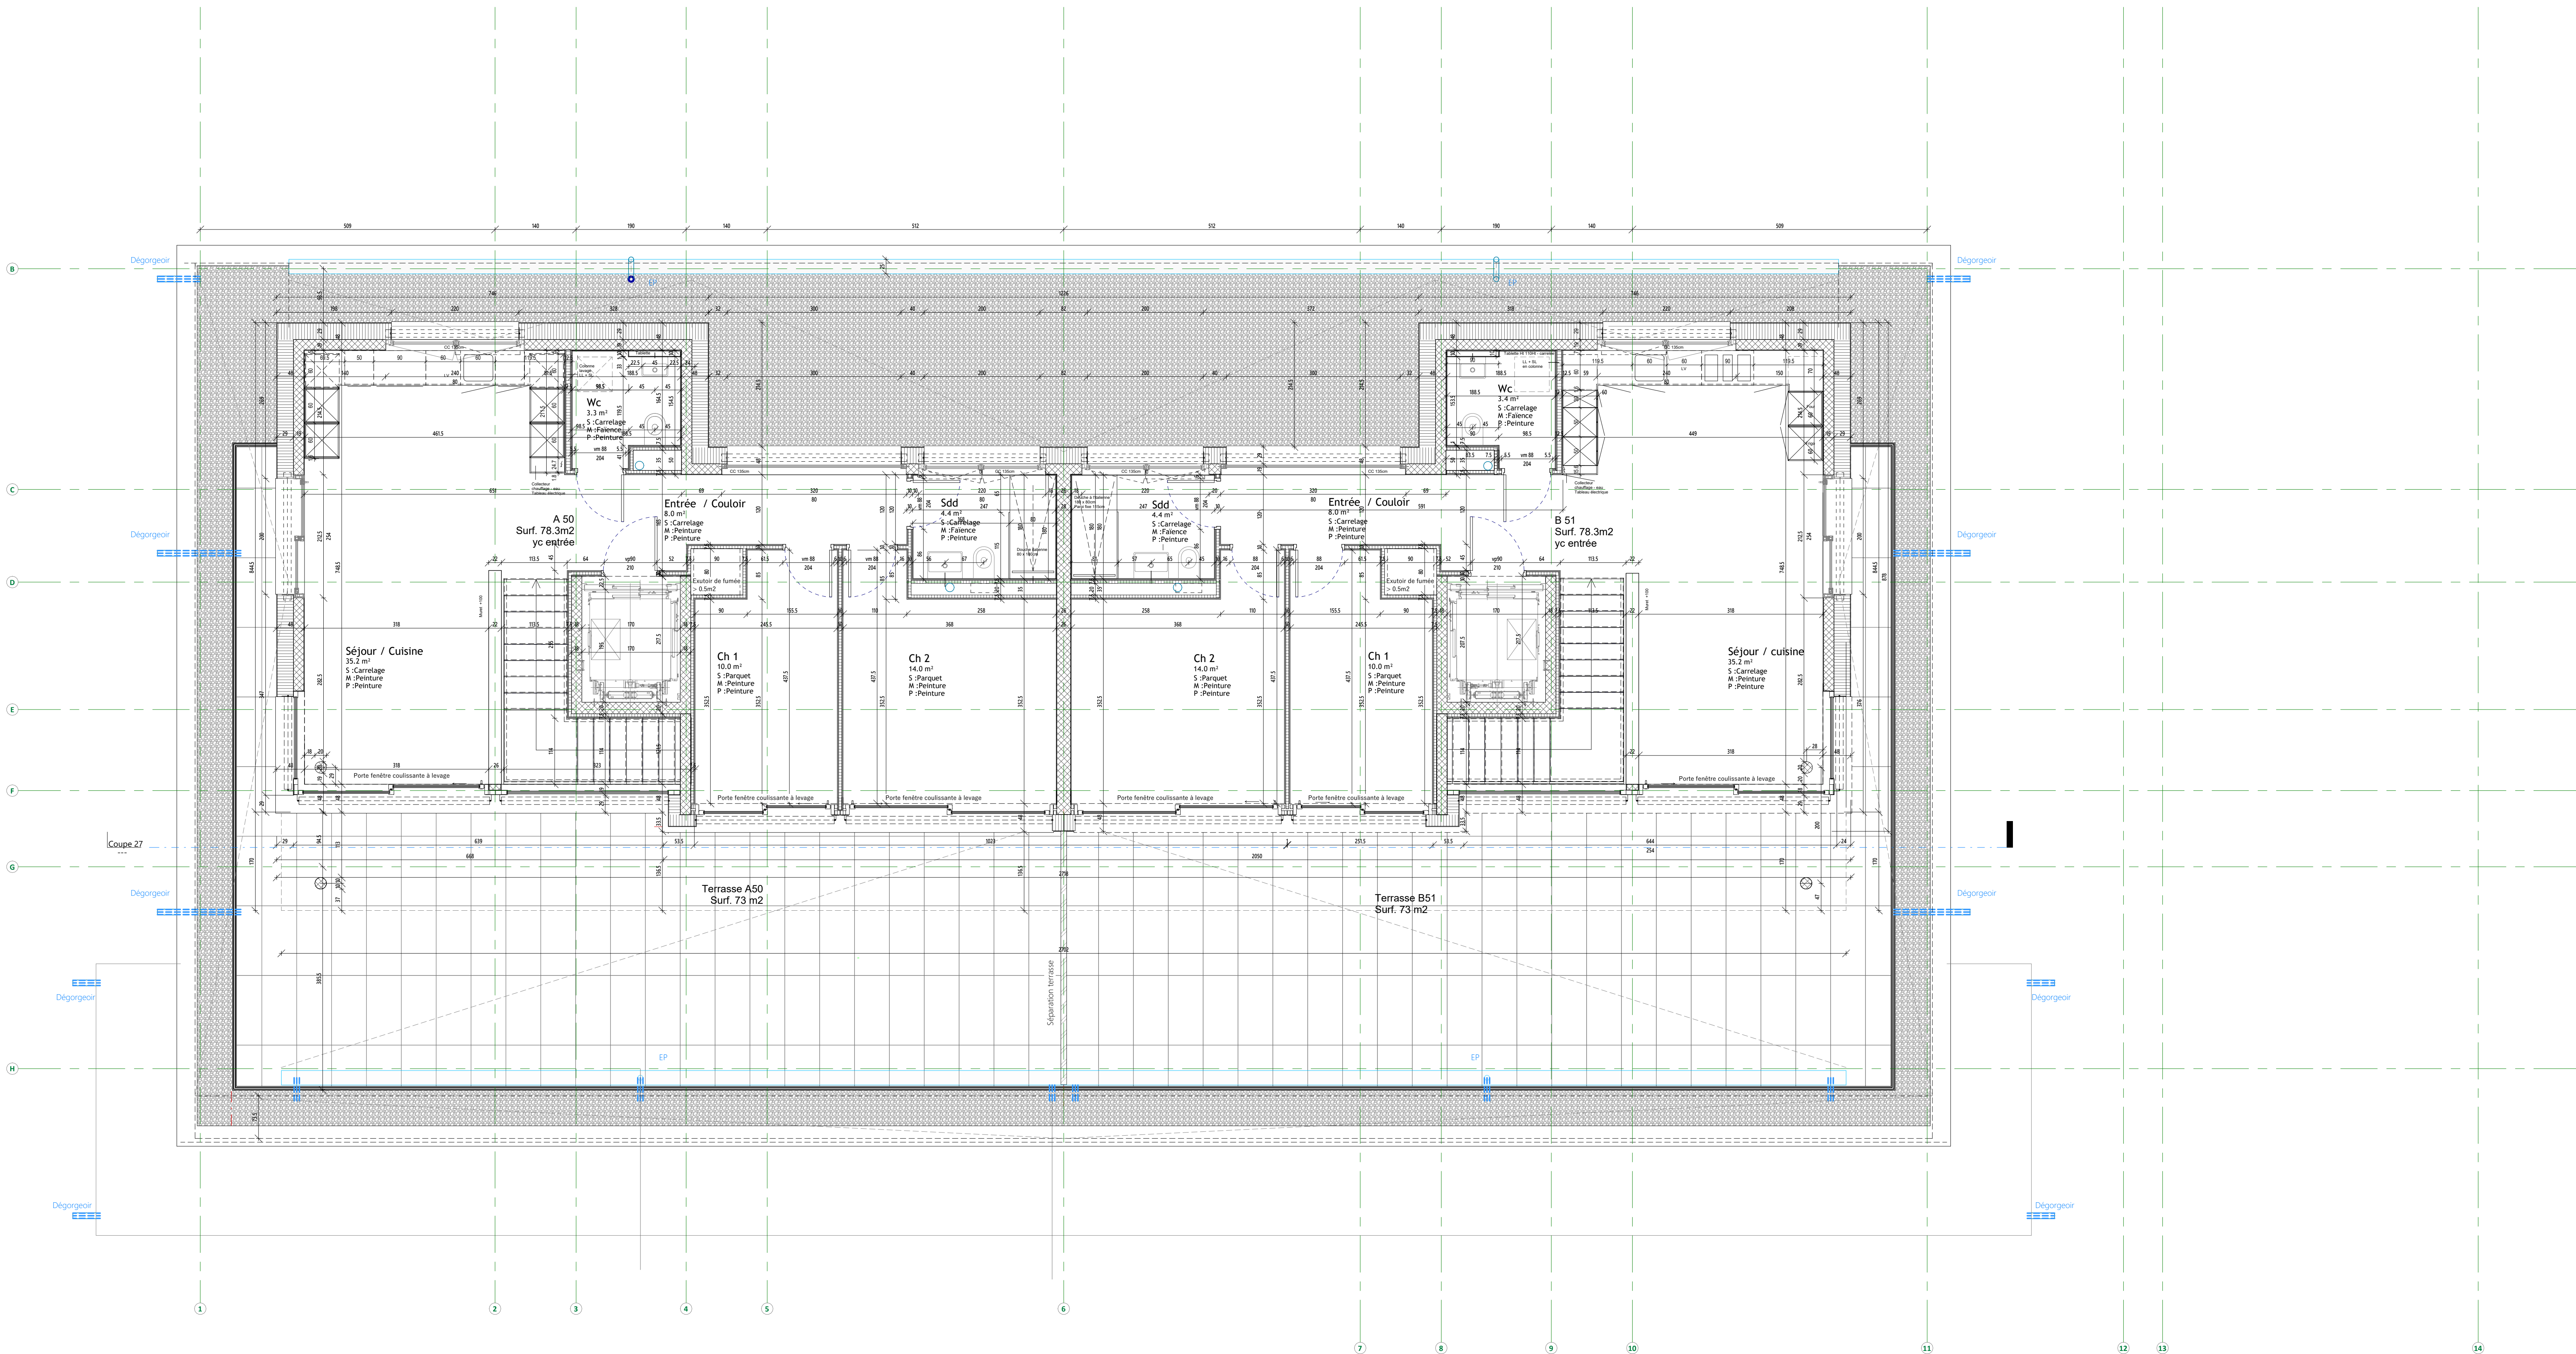

Vouvry

1896 Vouvry

DE GIOVANNINI SA

Atelier d'Architecture EPFL - SIA

38, rue Malatraz

1201 Genève

Tél.: 022 / 949 77 30

E-mail: info@degiovannini.ch

Fax: 022 / 949 77 39

www.degiovannini.ch

STEINER CONSTRUCTION

Entreprise générale

Route de Lully

1131 Tolochenaz

Tél.: 058 445 24 63

E-mail: brice.julien@steiner.ch

Mob.: 079 501 17 94

AFFAIRE N° 493

Plan N°105-H

EXECUTION

ATTIQUE

DATE : 20.07.2024

A	24.07.24	Modif largeur gain
B	25.07.24	Modif vo porte-PP coulissante à lavage-Exutoire fumée
C	31.07.24	Modification position poteaux int et ext
D	22.02.24	Suppression gaine Sdd derrière lavabo
E	26.02.24	MAI surface appartements
F	25.04.24	EP cote entrée - Dalle en pente terrasse
G	24.07.24	Ajout cotation
H	29.07.24	Modifications épaisseur de l'isolant passé de 24 à 28cm

NIVEAUX

DESSINATEUR AL

ECHELLE 1 : 50

