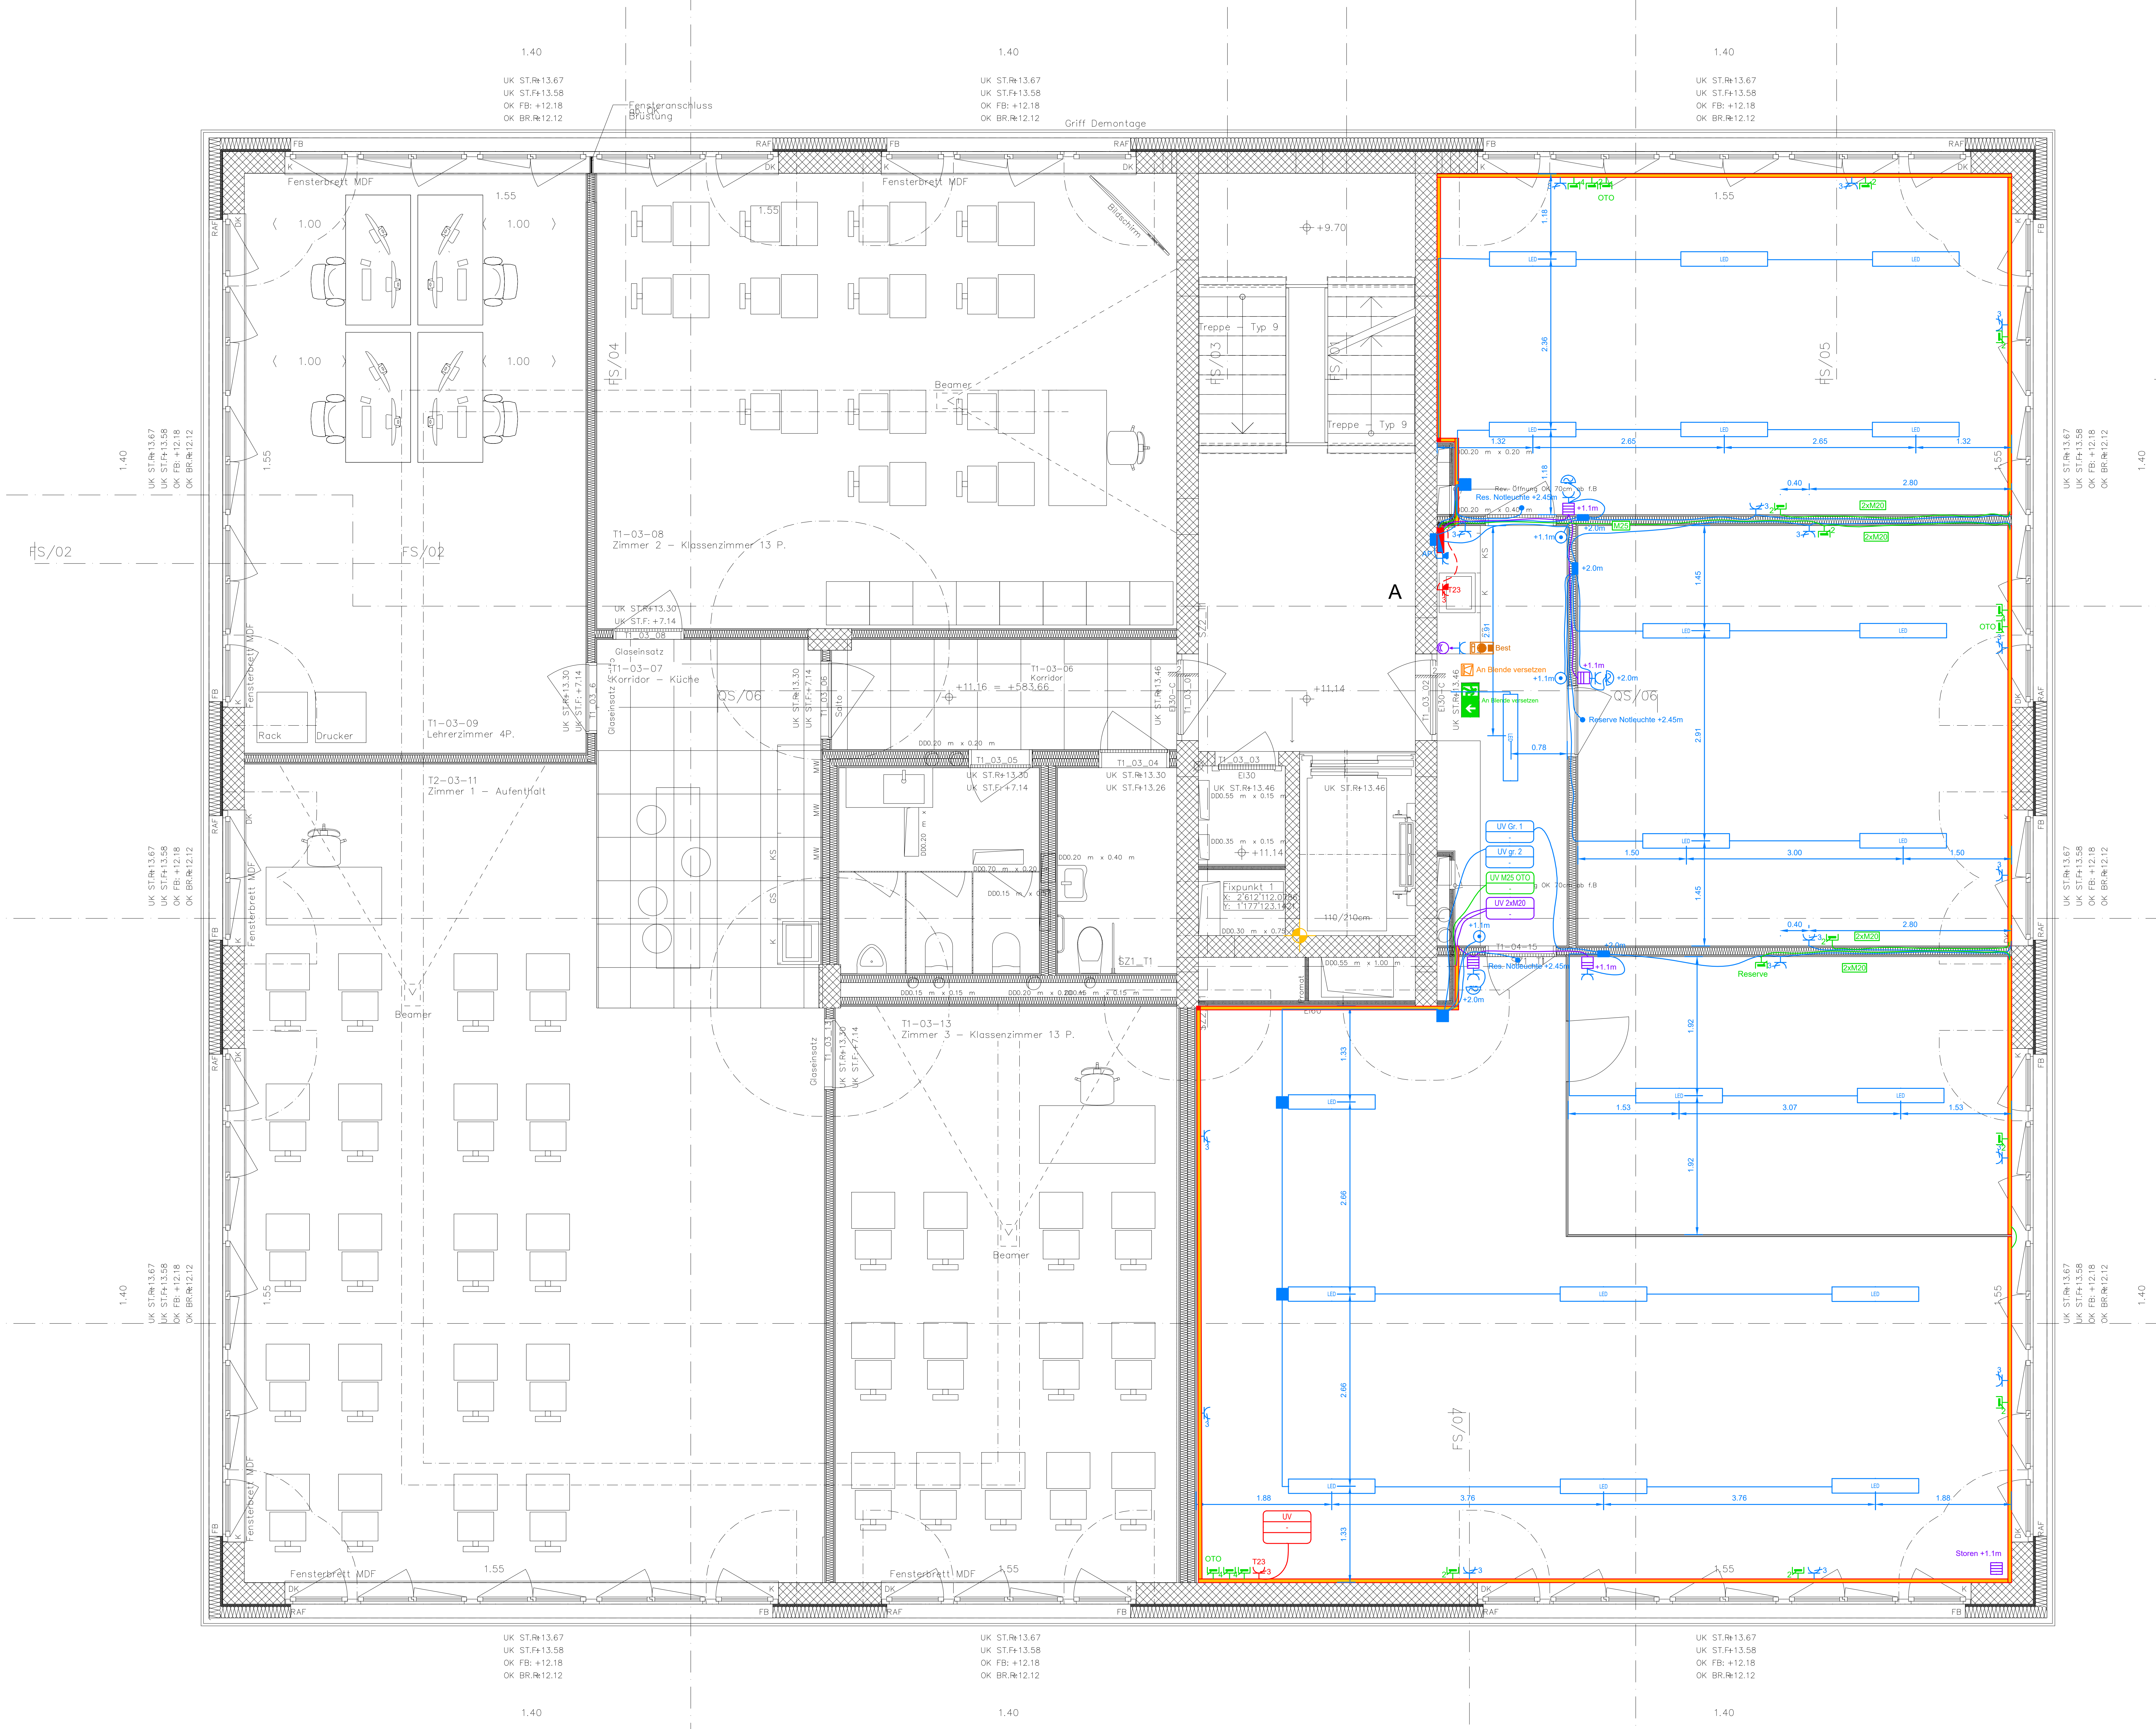

Legende Stark-Schwachstrom

T13-1x	LED Aufbauleuchte	RJ45-1x	Verteiler Kraft
T13-3x		RJ45-2x	T23-3
		RJ45-4x	T23

Video Innensprechstelle-SO	KNX Taster 4-8Fach	Fluchtwegzeichen
Sonnerietaster	KNX Taster 3-6Fach	
	PIR Melder Gr.1	