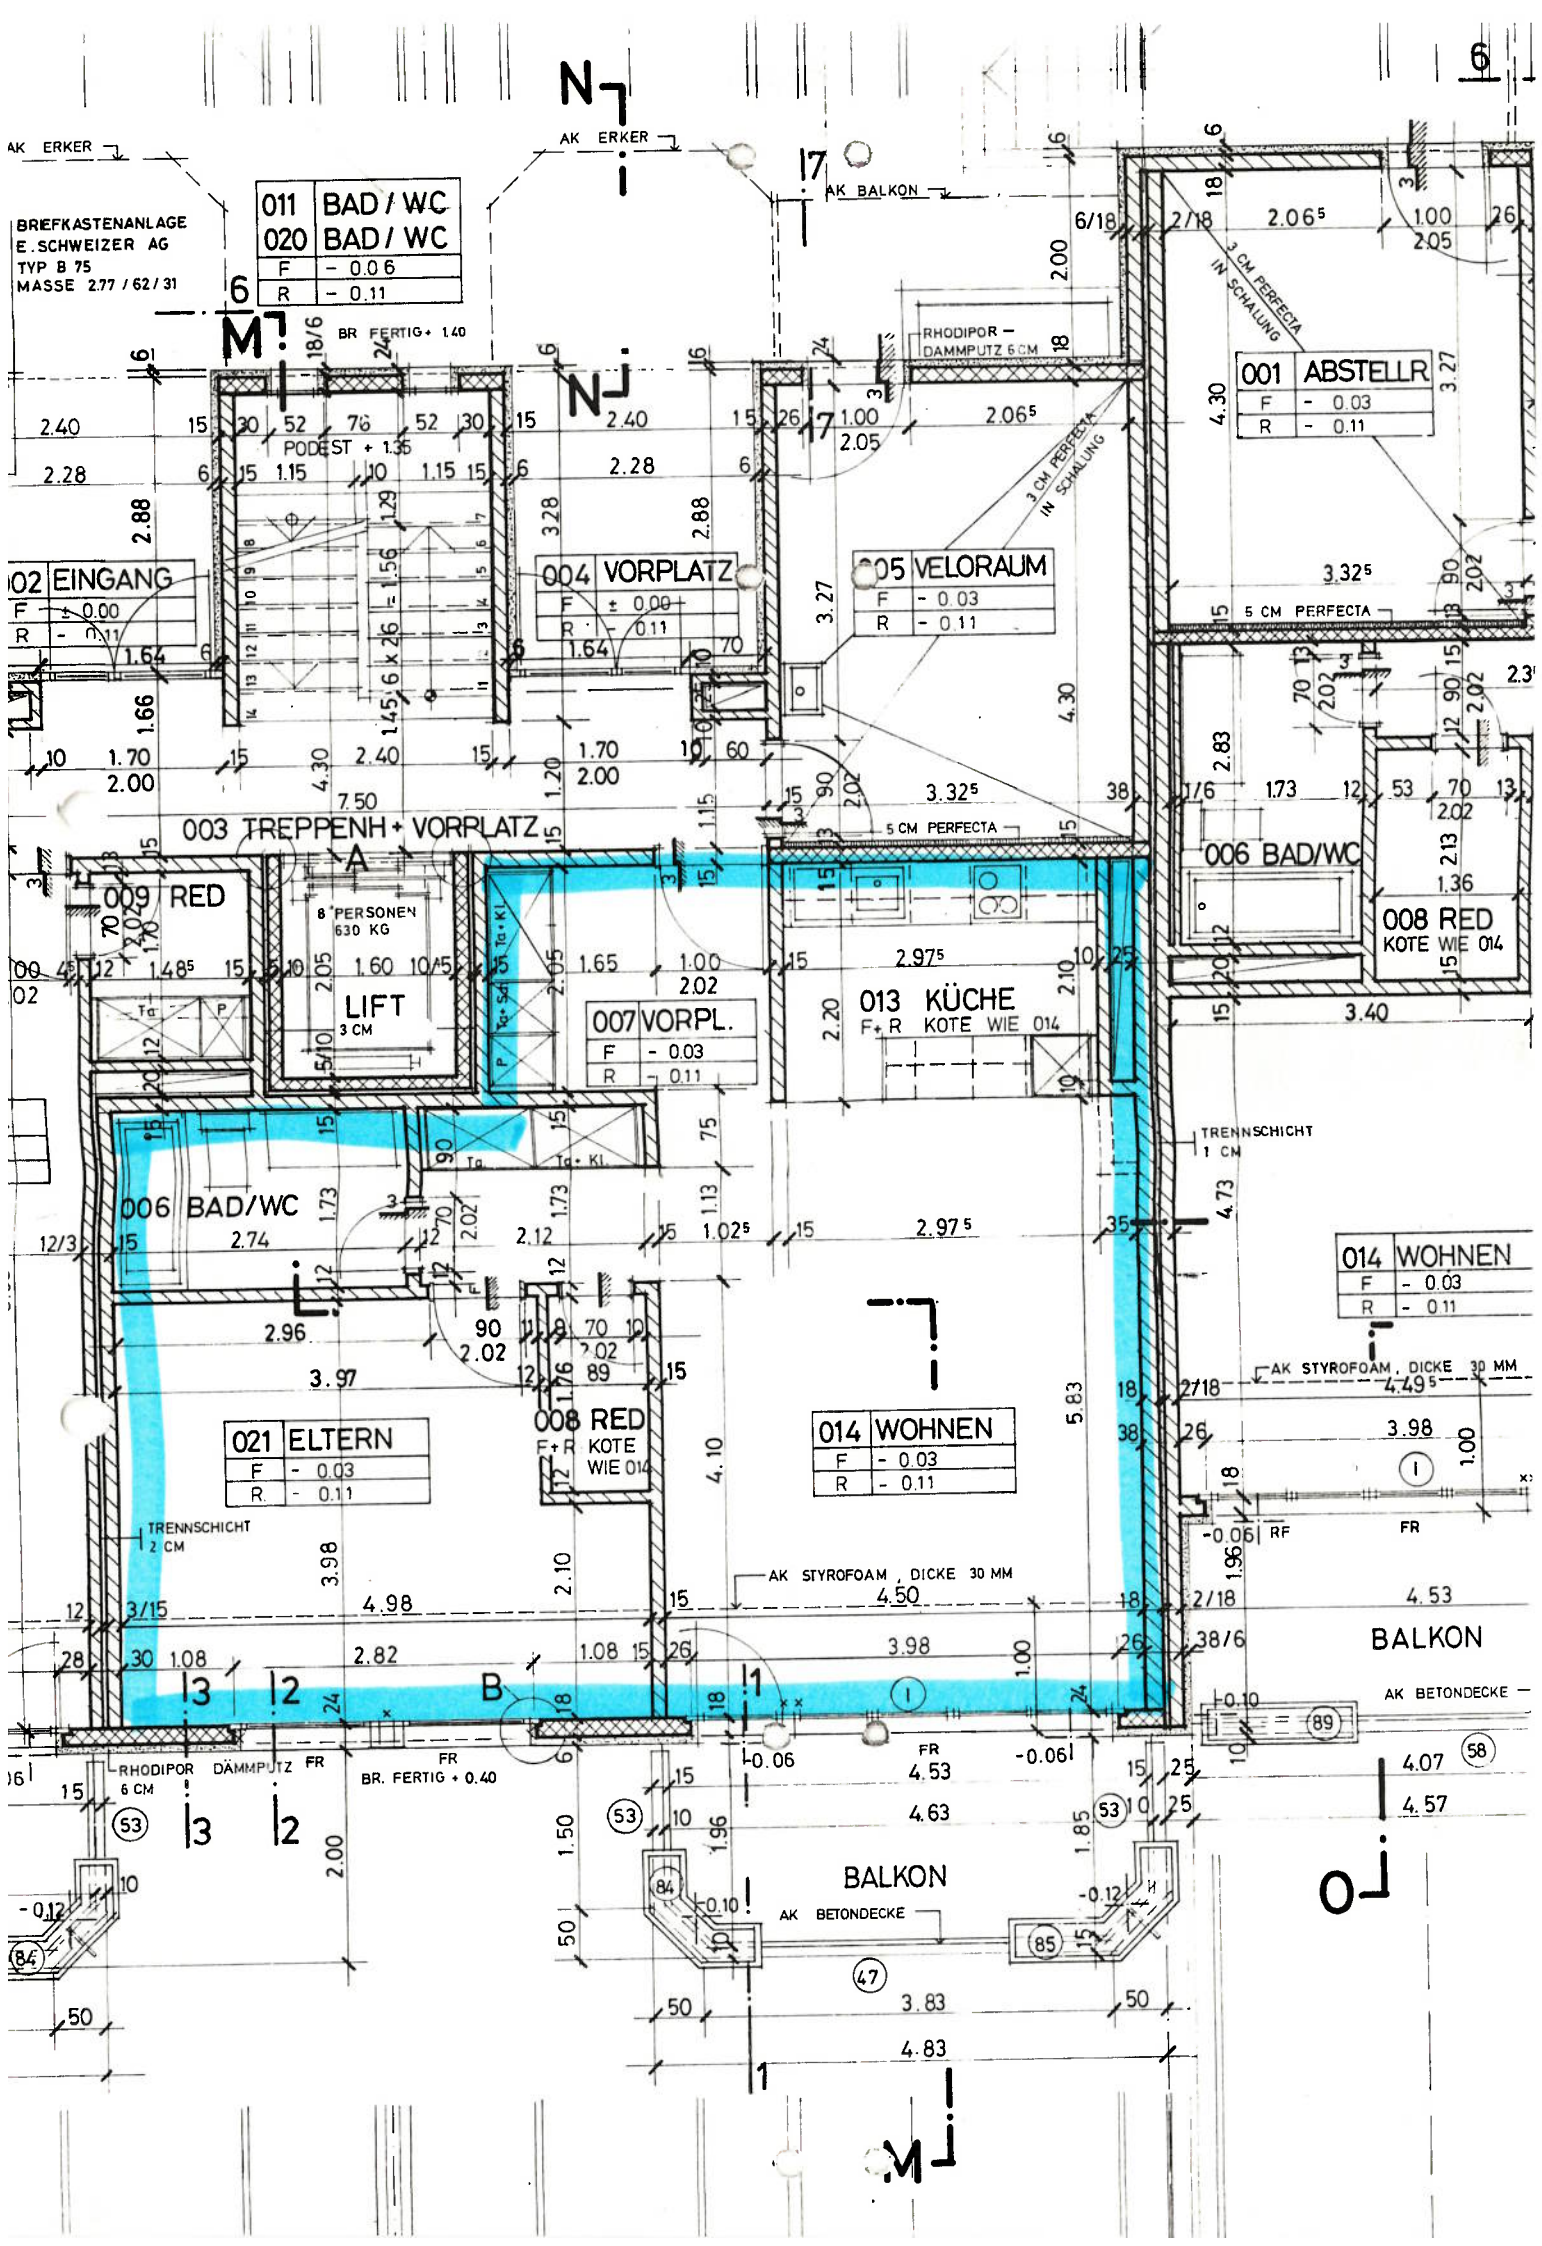

AK ERKER
AK ERKER
AK BALKON
BRIEFKASTENANLAGE
E. SCHWEIZER AG
TYP B 75
MASSE 2.77 / 62 / 31
011 BAD / WC
020 BAD / WC
F - 0.06
R - 0.11
BR FERTIG + 1.40
PODEST + 1.35
RHODIPOR - DÄMMPUTZ 6 CM
3 CM PERFECTA IN SCHALUNG
001 ABSTELLR
F - 0.03
R - 0.11
002 EINGANG
F ± 0.00
R - 0.11
004 VORPLATZ
F ± 0.00
R - 0.11
005 VELORAUM
F - 0.03
R - 0.11
5 CM PERFECTA
003 TREPPENH + VORPLATZ
009 RED
8 PERSONEN 630 KG
LIFT 3 CM
007 VORPL.
F - 0.03
R - 0.11
013 KÜCHE
F + R KOTE WIE 014
006 BAD/WC
008 RED
KOTE WIE 014
TRENNSCHICHT 1 CM
014 WOHNEN
F - 0.03
R - 0.11
AK STYROFOAM, DICKE 30 MM
021 ELTERN
F - 0.03
R - 0.11
008 RED
F + R KOTE WIE 014
TRENNSCHICHT 2 CM
RHODIPOR DÄMMPUTZ 6 CM
FR
BR. FERTIG + 0.40
BALKON
AK BETONDECKE
A
B
M
N
O