


Legende Brandschutz: Handfeuerlöschposten (blauer Kreis), Notlicht (gelber Kreis), Fluchtwegbeschilderung (grüner Pfeil mit Z-1).  
 Legende Umbau: Bestehend (schwarz), Abbruch (gelb), Neu (rot).

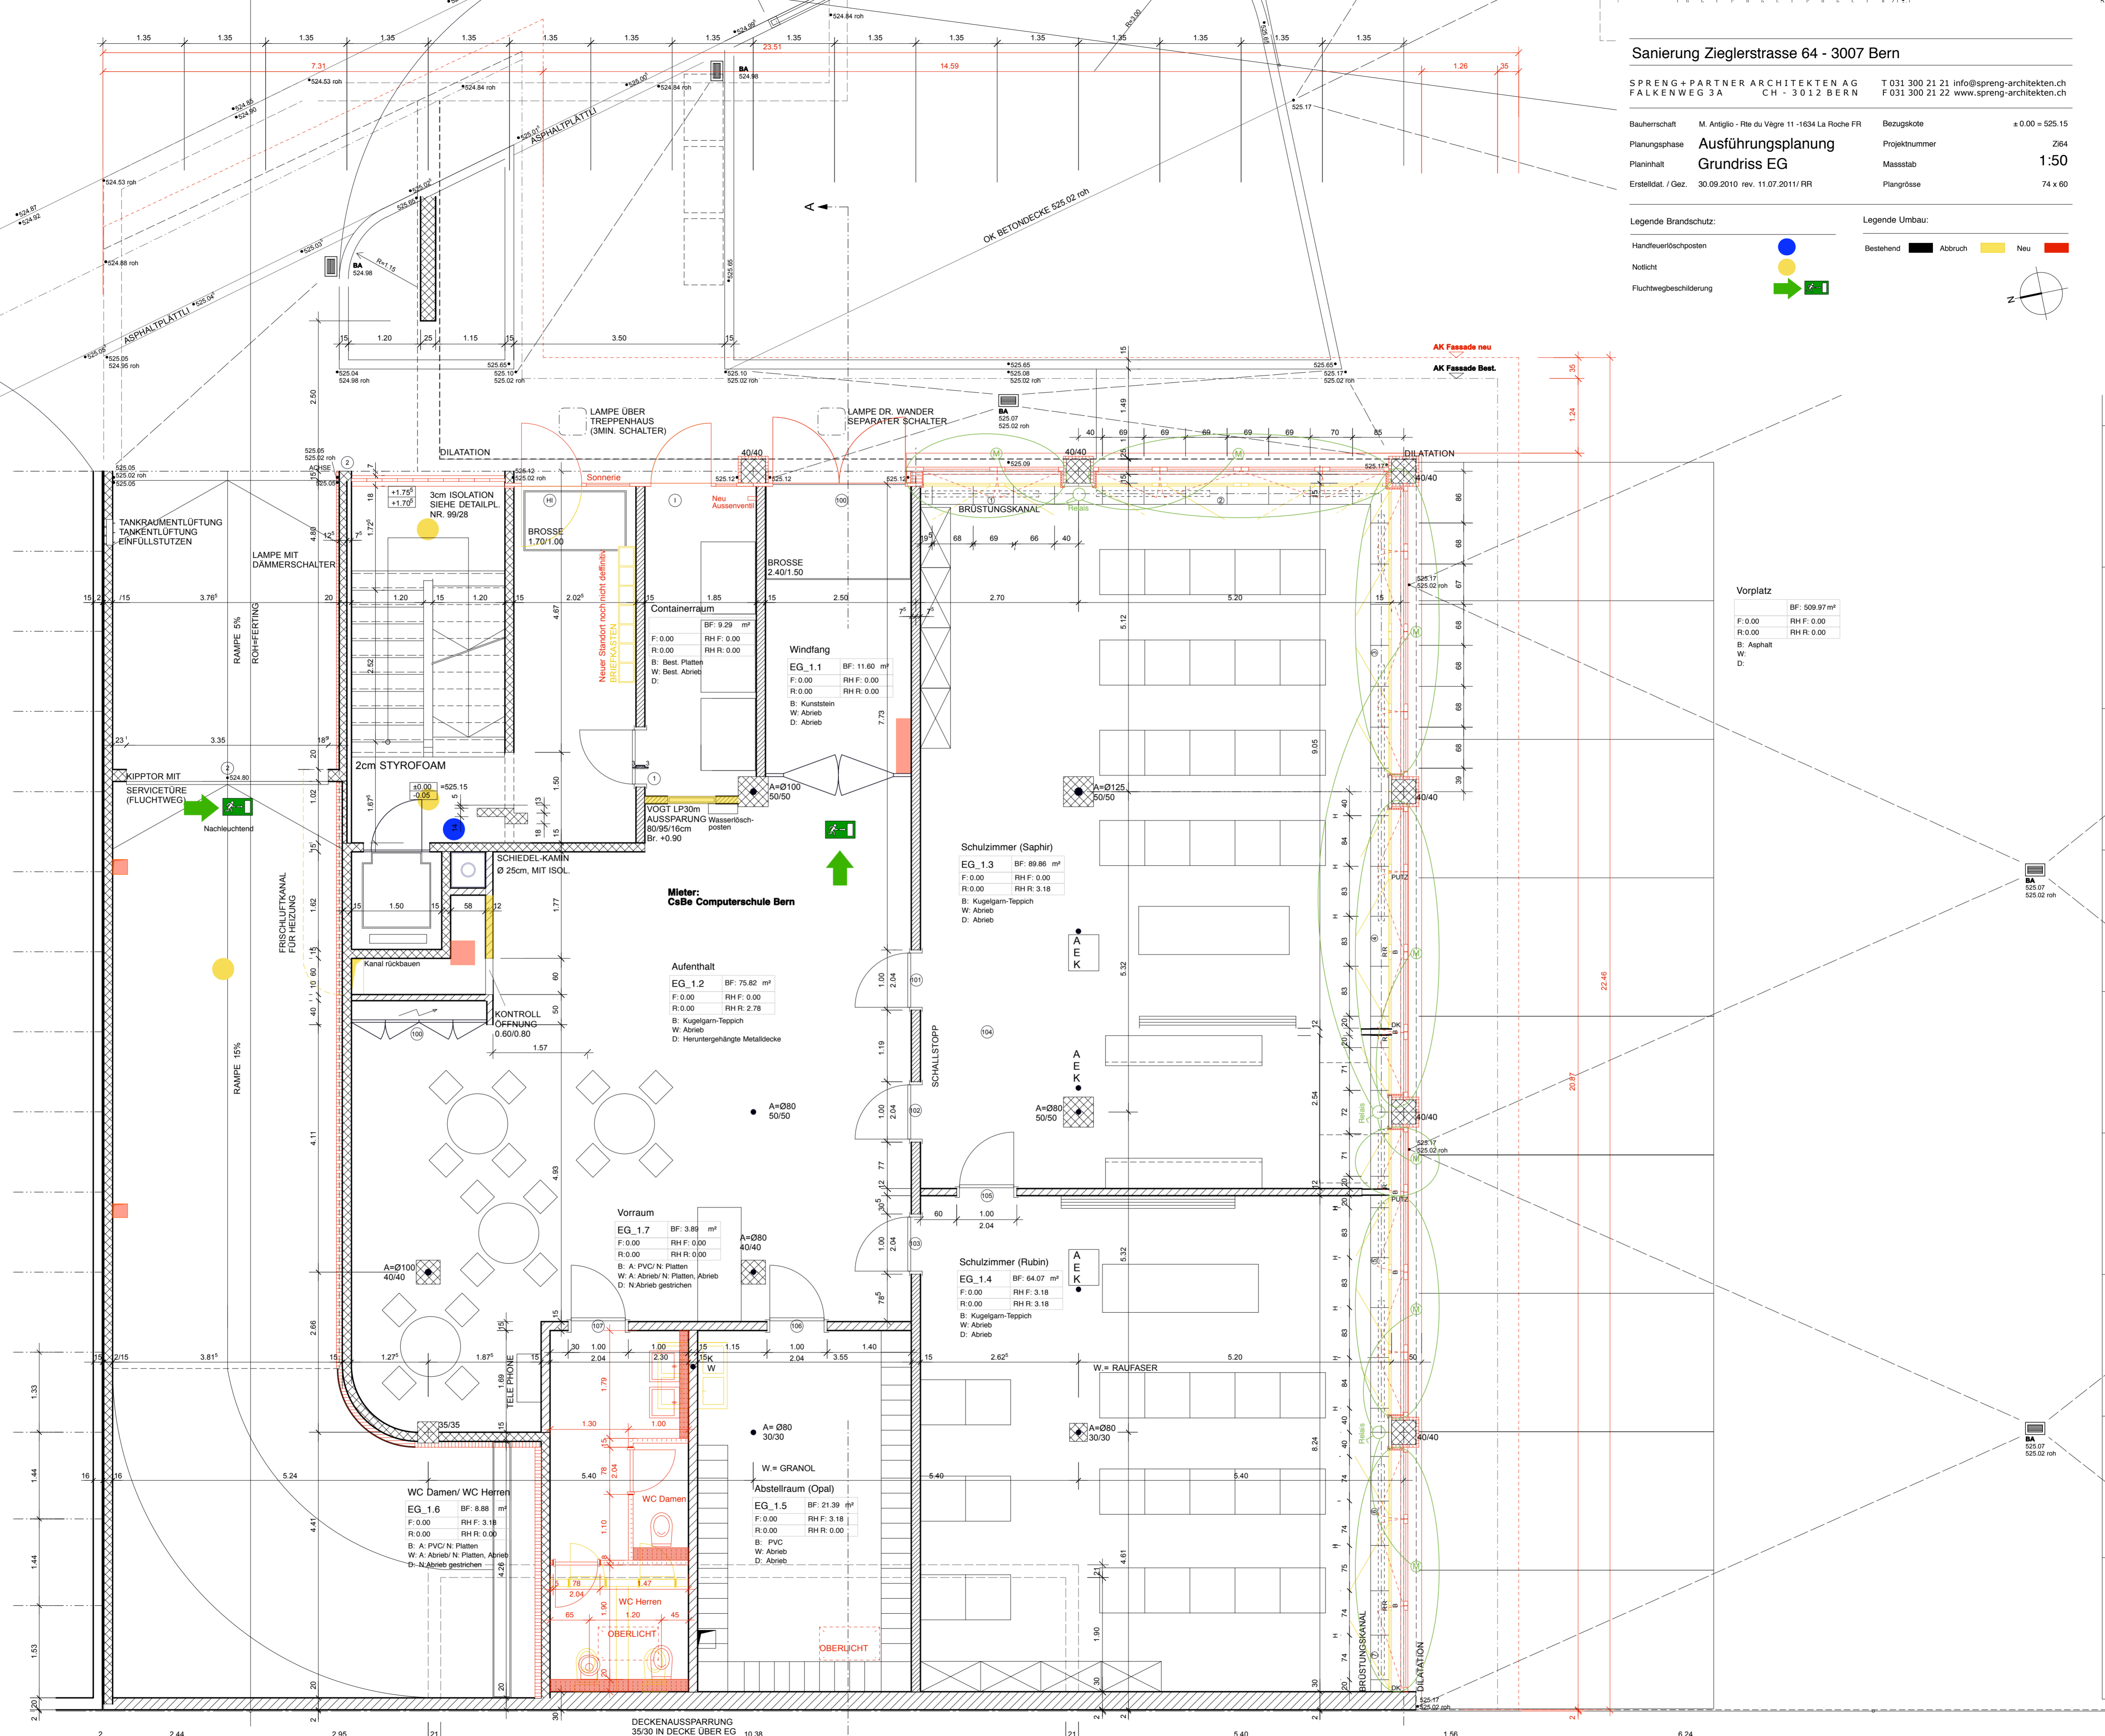

Zieglerstrasse 64 Masse der Türen WC sind rohlichtmasse, Lichtmass: 70 x 2.00  
 Grundriss Erdgeschoss Bereich WC-Anlagen 1:50