

Worb, den
Der Grundeigentümer:

Der Bauherr:



Der Projektverfasser:

EG f. B. ± 0.00 = 692.95 müM

| | | |
|-------------------------------------|-------------------------------------|-----------------------------------|
| Fixpunkt 1 692.03 müM = -1.93 | Fixpunkt 2 693.10 müM = -0.86 | EG f. B. 692.95 müM = ±0.00 |
|-------------------------------------|-------------------------------------|-----------------------------------|

Geländ-/Gebäudekoten:

| | |
|-----------------------------|--|
| best. Terrain 494.13 müM | Bestehendes Gelände Angebe Geometer |
| Termin neu 494.13 müM | Neue Geländehöhen |

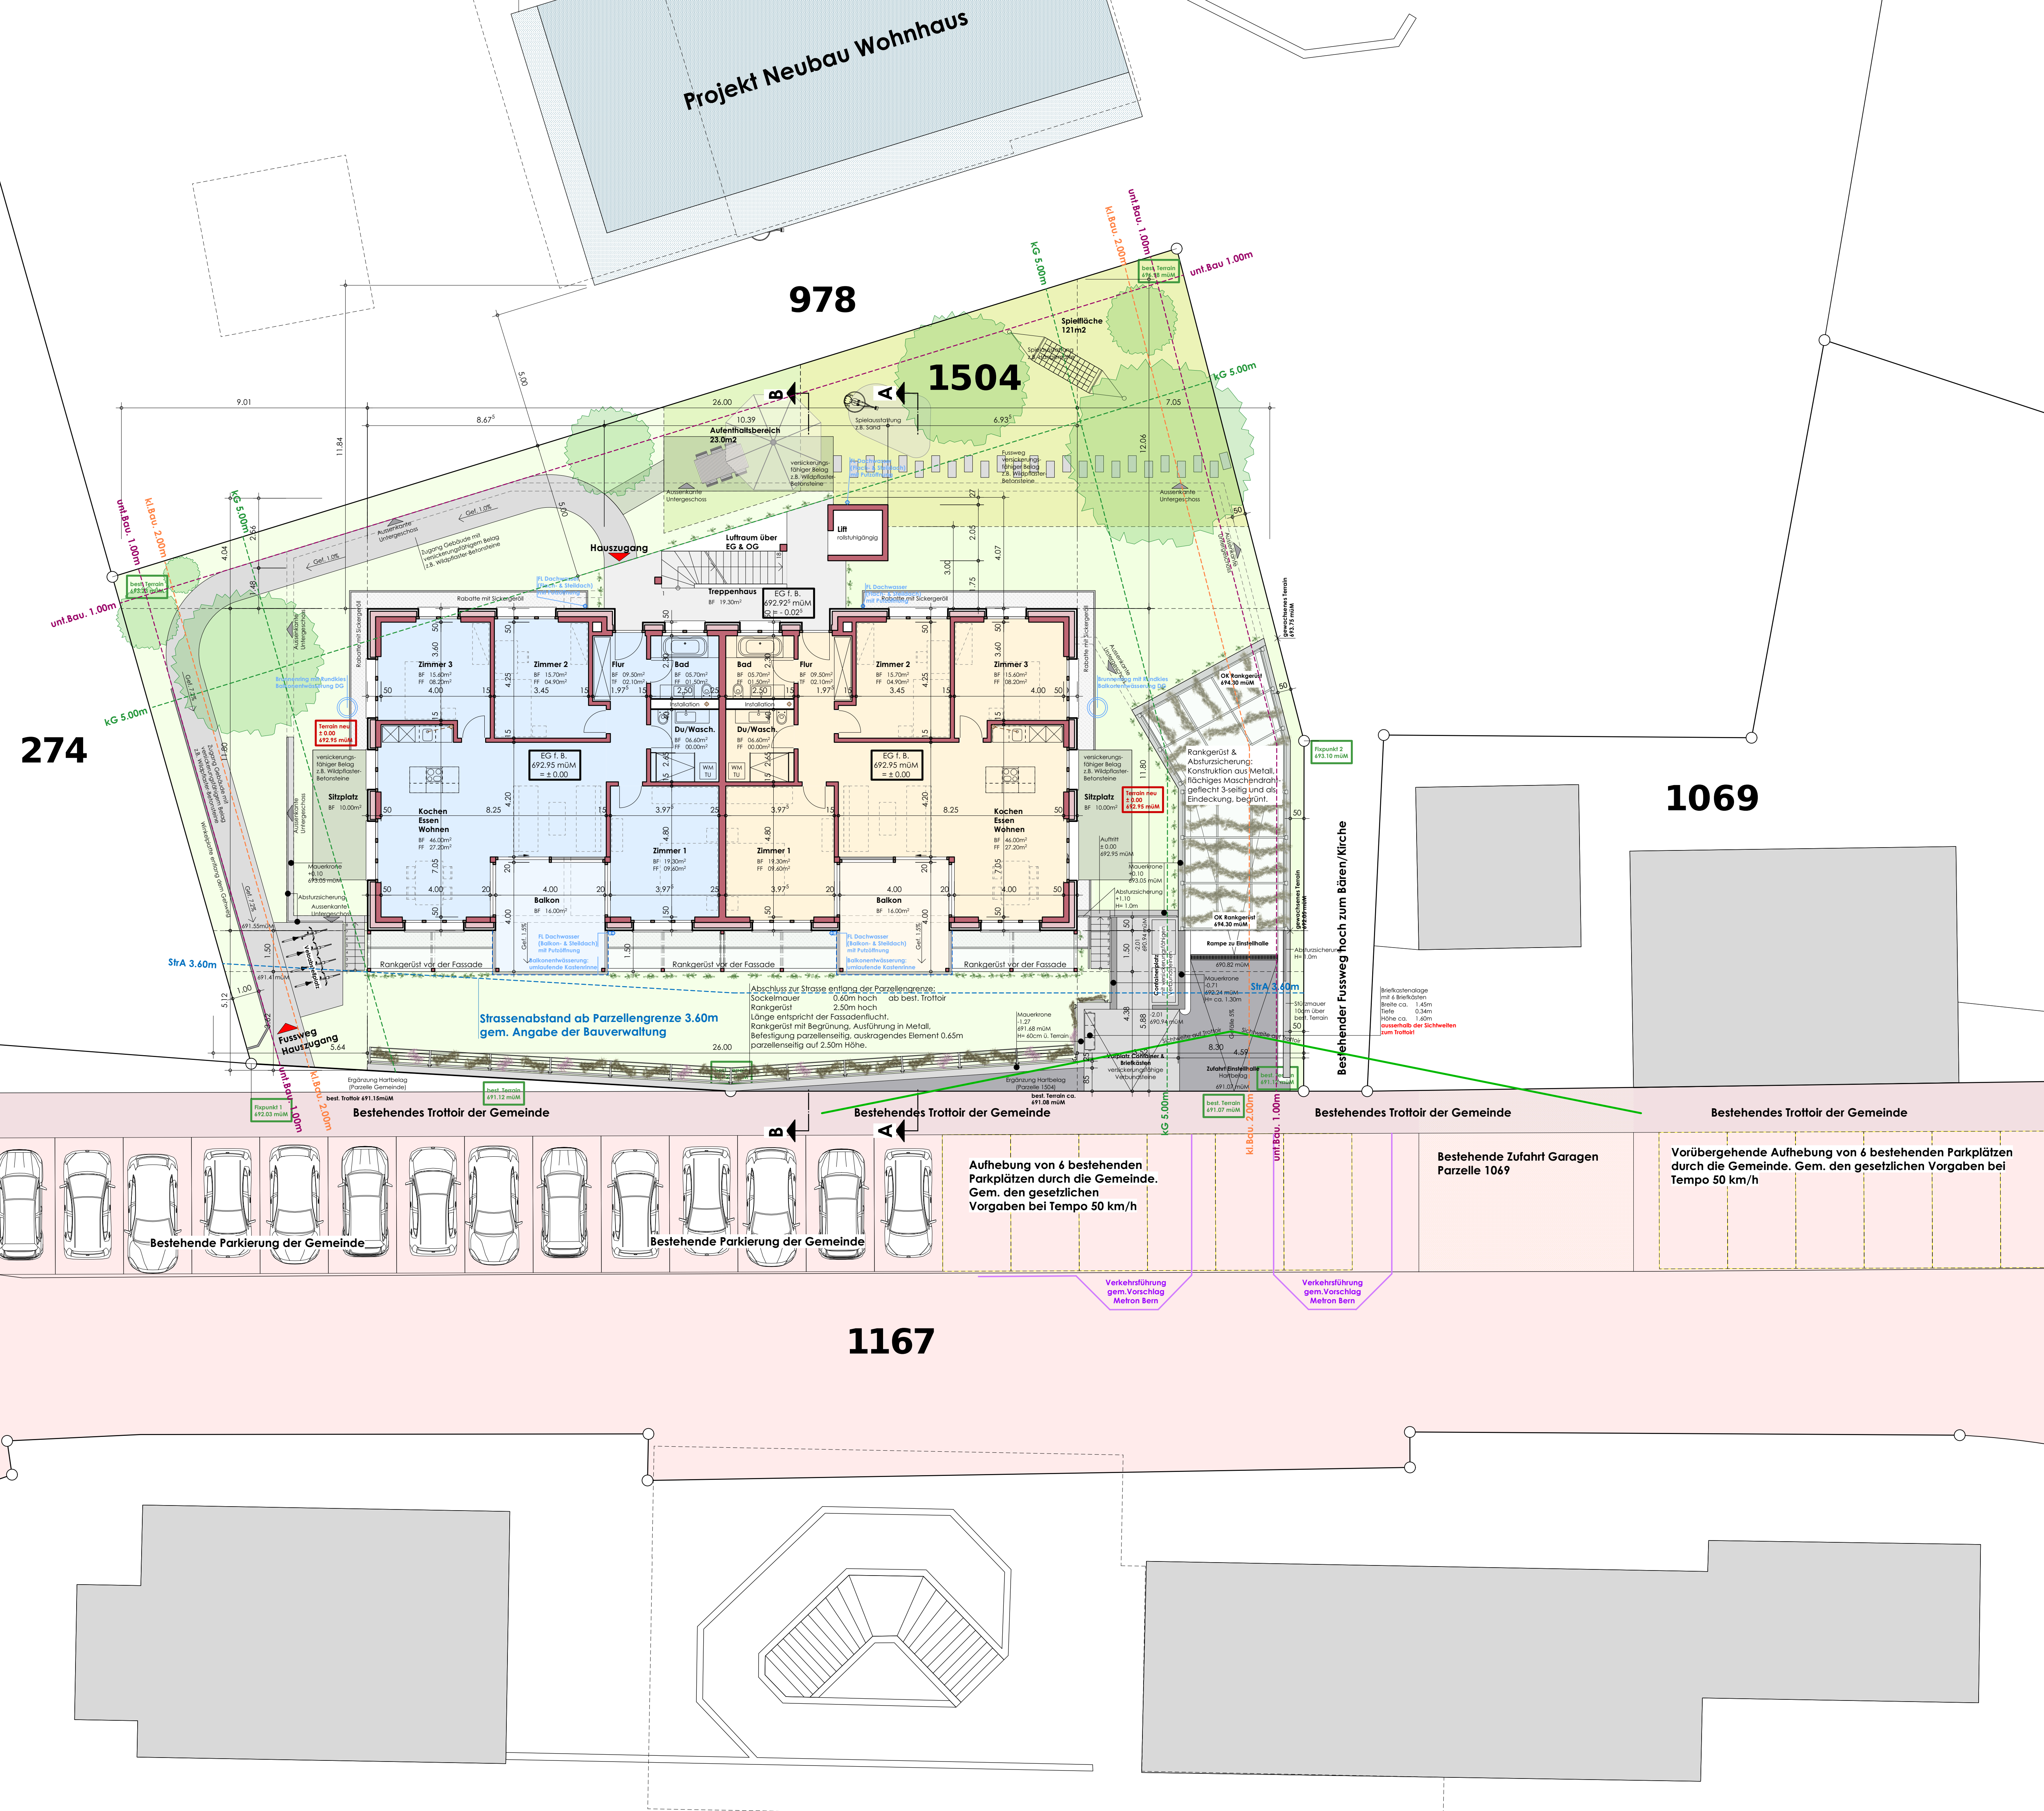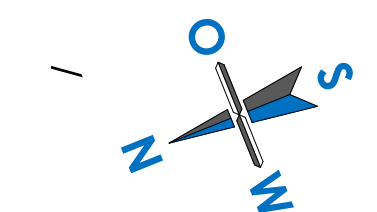

Bestehendes Trottoir der Gemeinde

Bestehende Parkierung der Gemeinde

Aufhebung von 6 bestehenden Parkplätzen durch die Gemeinde. Gem. den gesetzlichen Vorgaben bei Tempo 50 km/h

Bestehende Zufahrt Garagen Parzelle 1069

Vorübergehende Aufhebung von 6 bestehenden Parkplätzen durch die Gemeinde. Gem. den gesetzlichen Vorgaben bei Tempo 50 km/h

Verkehrsführung gem. Vorschlag Melkon Bern

Verkehrsführung gem. Vorschlag Melkon Bern

1167

978

1504

274

1069