


Kantonsstrasse
Parzelle 106

Parzelle 107

Parzelle 123

Parz. 108

10 480.73^m mü.M.

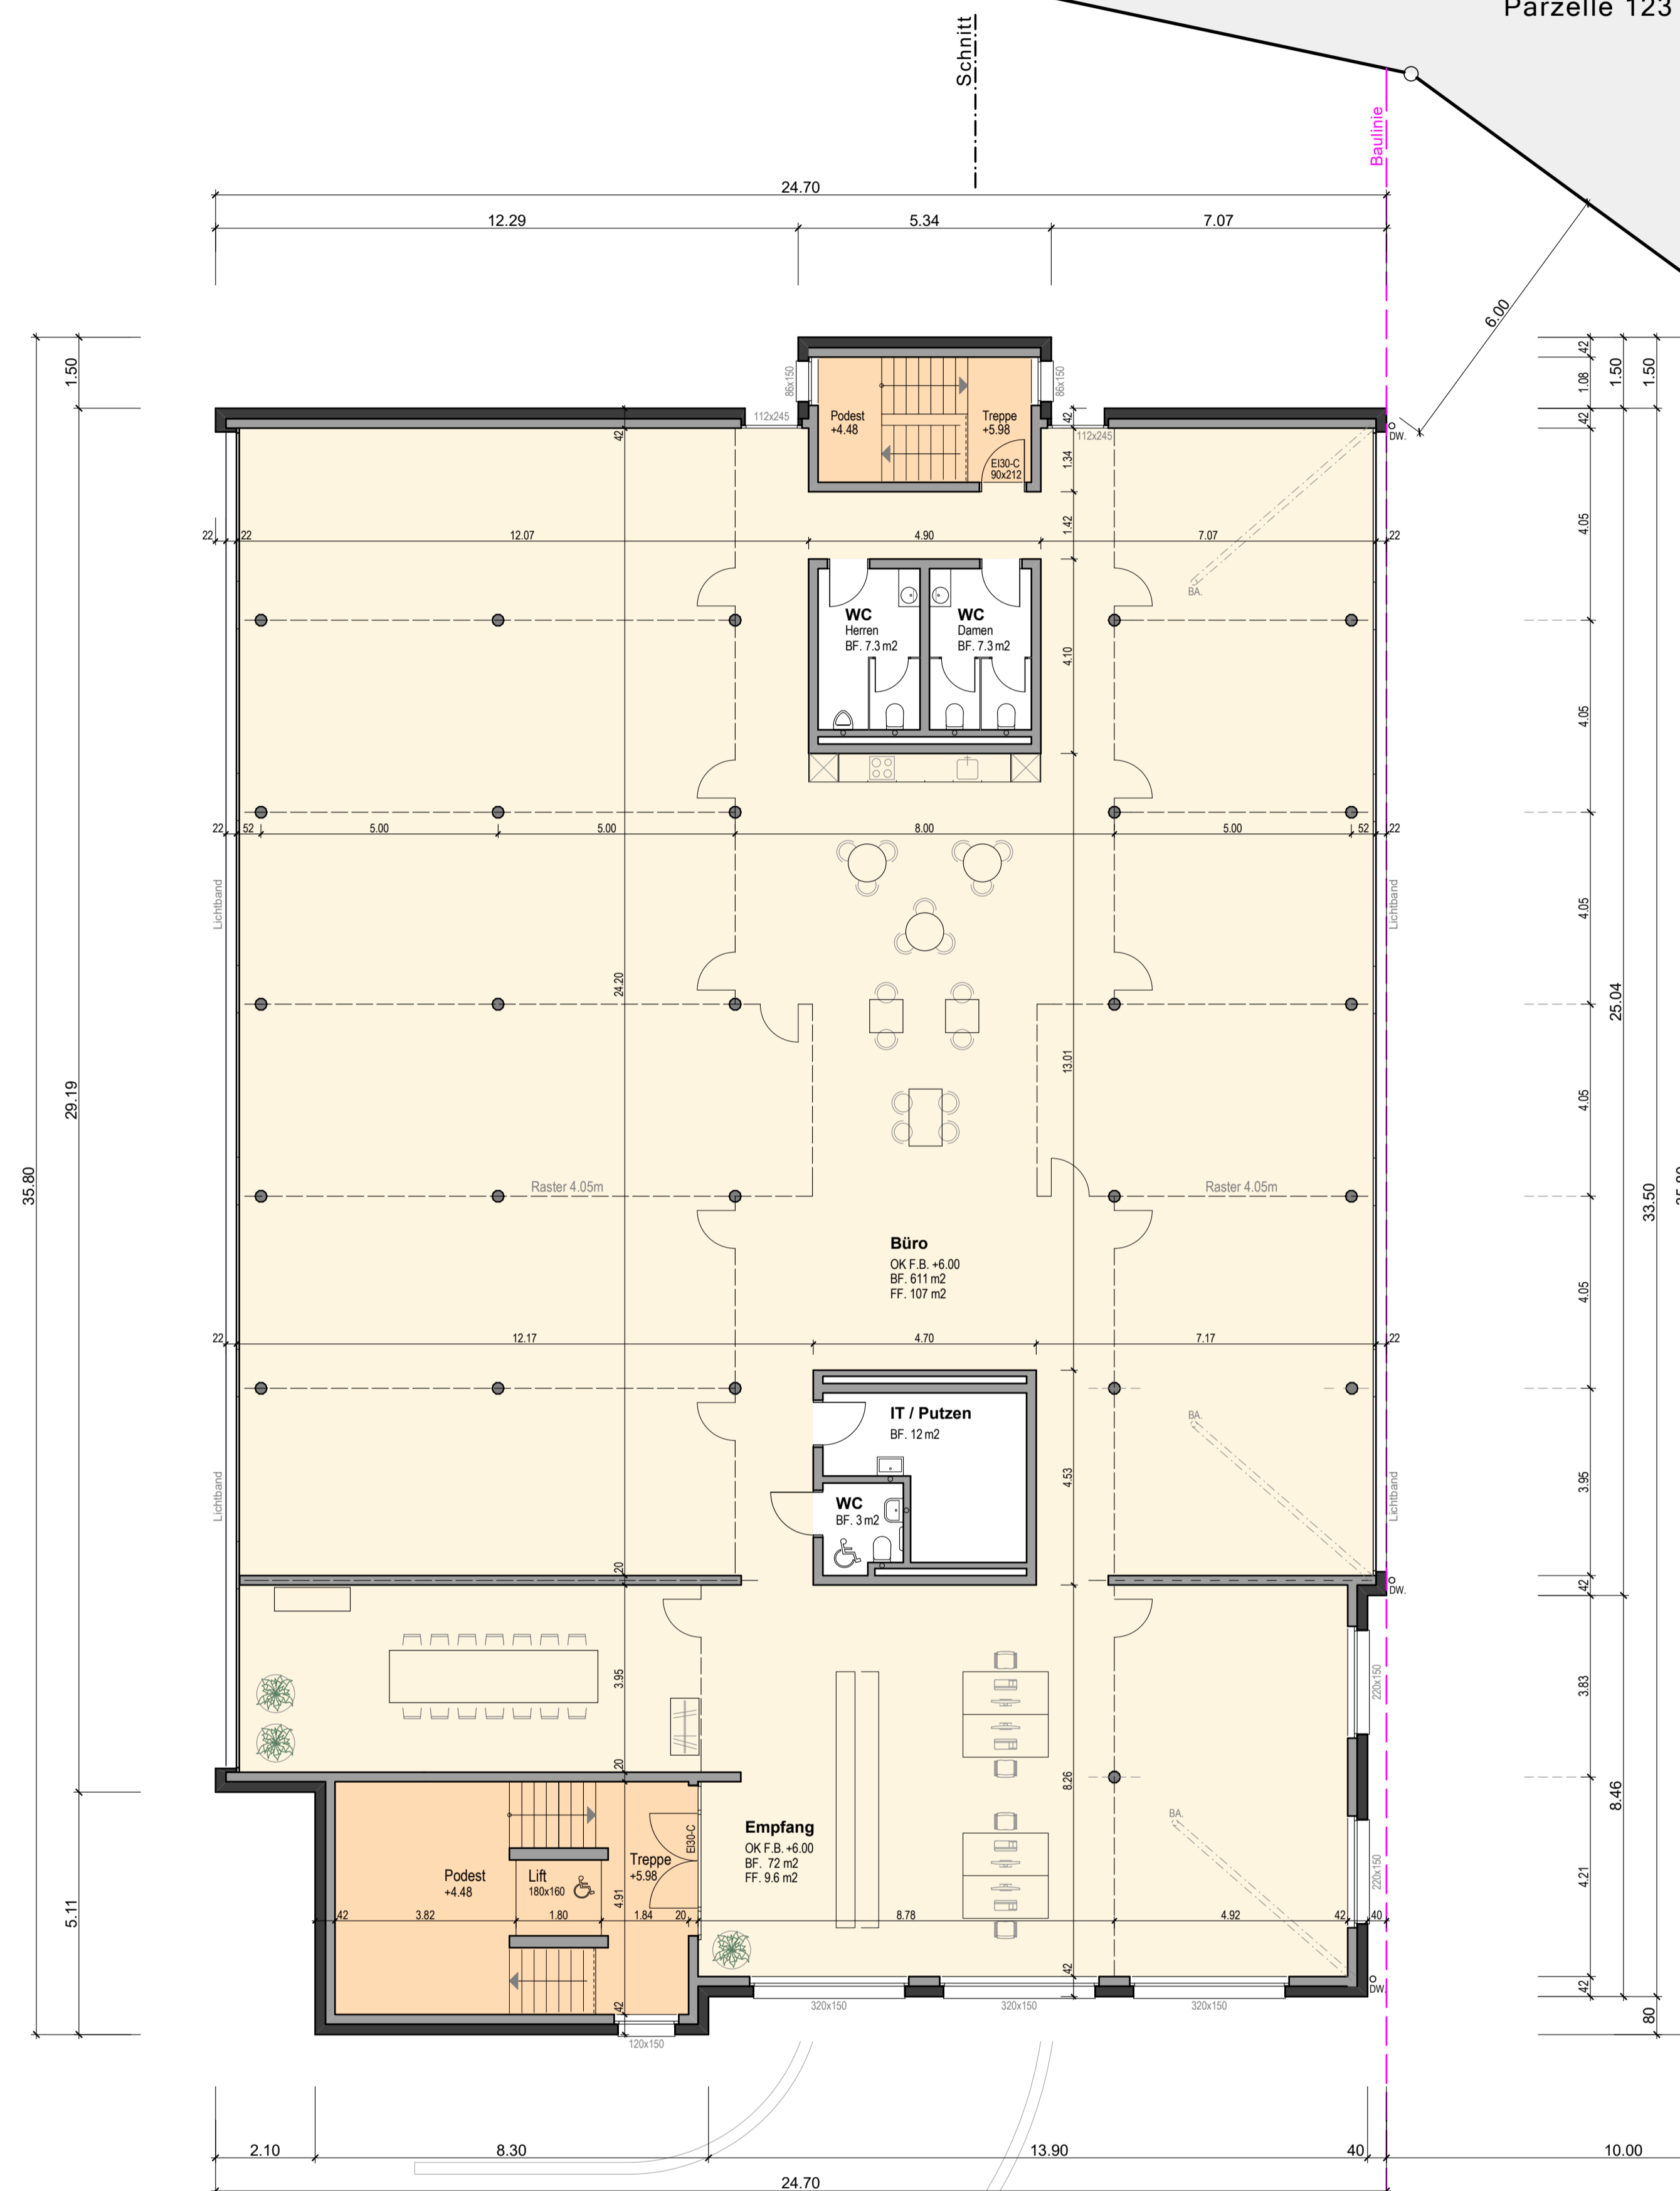

Parzelle 588

Parzelle 124

Gebäude best.
Kantonsstrasse 3.1

Küngoldingen, 10.11.2022

Bauherrschaft und
Grundeigentümer:

Der Architekt:

OK F.B. Erdgeschoss = ± 0.00 = 482.40 mü.M.

Fixpunkt: PP 11 = -1.24' = 481.15^m mü.M.

Bauherrschaft / Grundeigentümer:		Plan Nr. 1187 - 04
TAHAG Holding GmbH Altshoferstrasse 7 6252 Dagmersellen		Grösse: 76/87 Giz: IRE Datum: 10.11.2022
Bauvorhaben:		Rev: -
Neubau Gewerbebark "Schürmatte" Parzelle 588 Kantonsstrasse 1 6246 Altshofen		Rev: - Rev: -
mc maison culture Immobilienbau AG		maison culture AG im Spittelhof Zofingerstrasse 34 4665 Küngoldingen www.maisiculture.ch
Architektur	Generalunternehmung	Immobilien
2. Obergeschoss		Tel. 041 922 13 22
		MST. 1:100