

Kantonsstrasse
Parzelle 106



Parzelle 107

Parzelle 123

Parz. 108

Parzelle 588

Parzelle 124

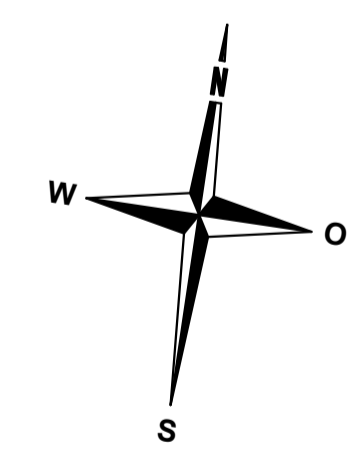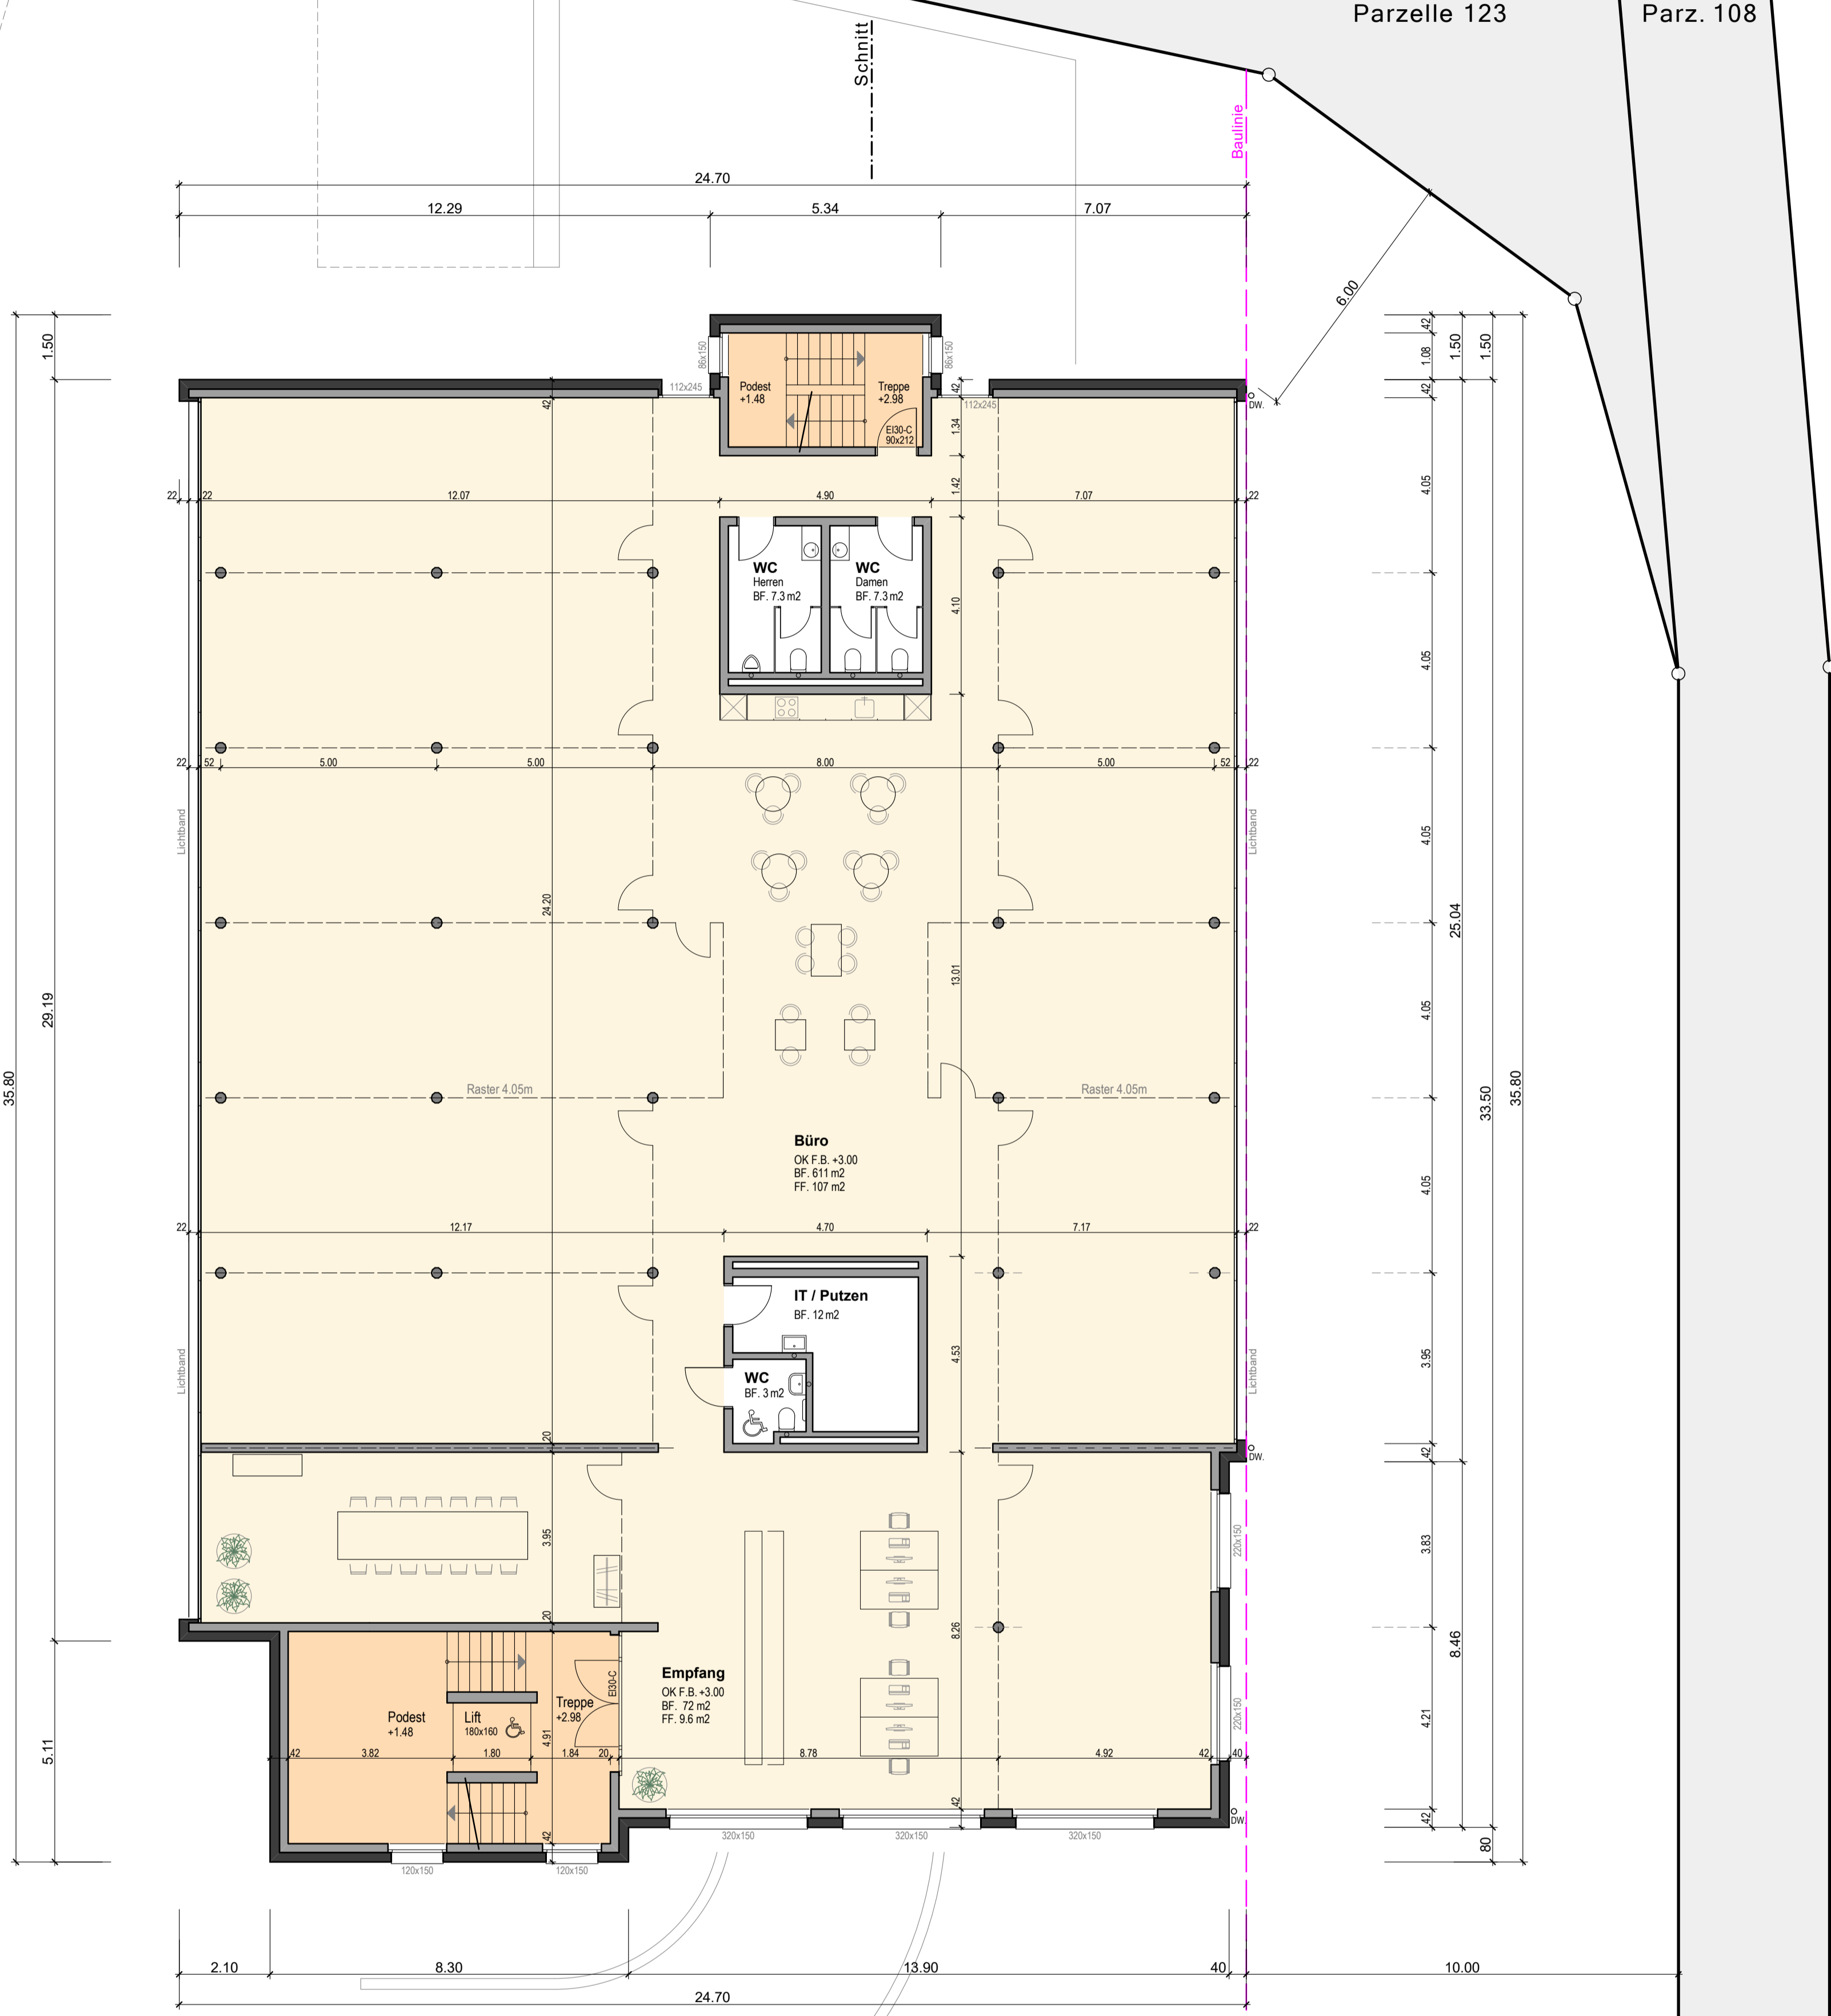

Küsgoldingen, 10.11.2022

Bauherrschaft und
Grundeigentümer: _____

Der Architekt: _____

OK F.B. Erdgeschoss = ± 0.00 = 482.40 müM.

Fixpunkt: PP 11 = -1.24' = 481.15' müM.

Bauherrschaft / Grundeigentümer:		Plan Nr. 1187 - 03
TAHAG Holding GmbH Altshoferstrasse 7 6252 Dagmersellen		Grösse: 76/87 Giz: IRE Datum: 10.11.2022
Bauvorhaben:		
Neubau Gewerbebark Parzelle 588	*Schürmatte* Kantonsstrasse 1 6246 Altshofen	Rev: - Rev: - Rev: -
mc maison culture Immobilienbau AG		maison culture AG im Spittelhof Zofingerstrasse 34 4665 Küsgoldingen www.maisonculture.ch
Architektur	Generalunternehmung	Immobilien
1. Obergeschoss		MST. 1:100