


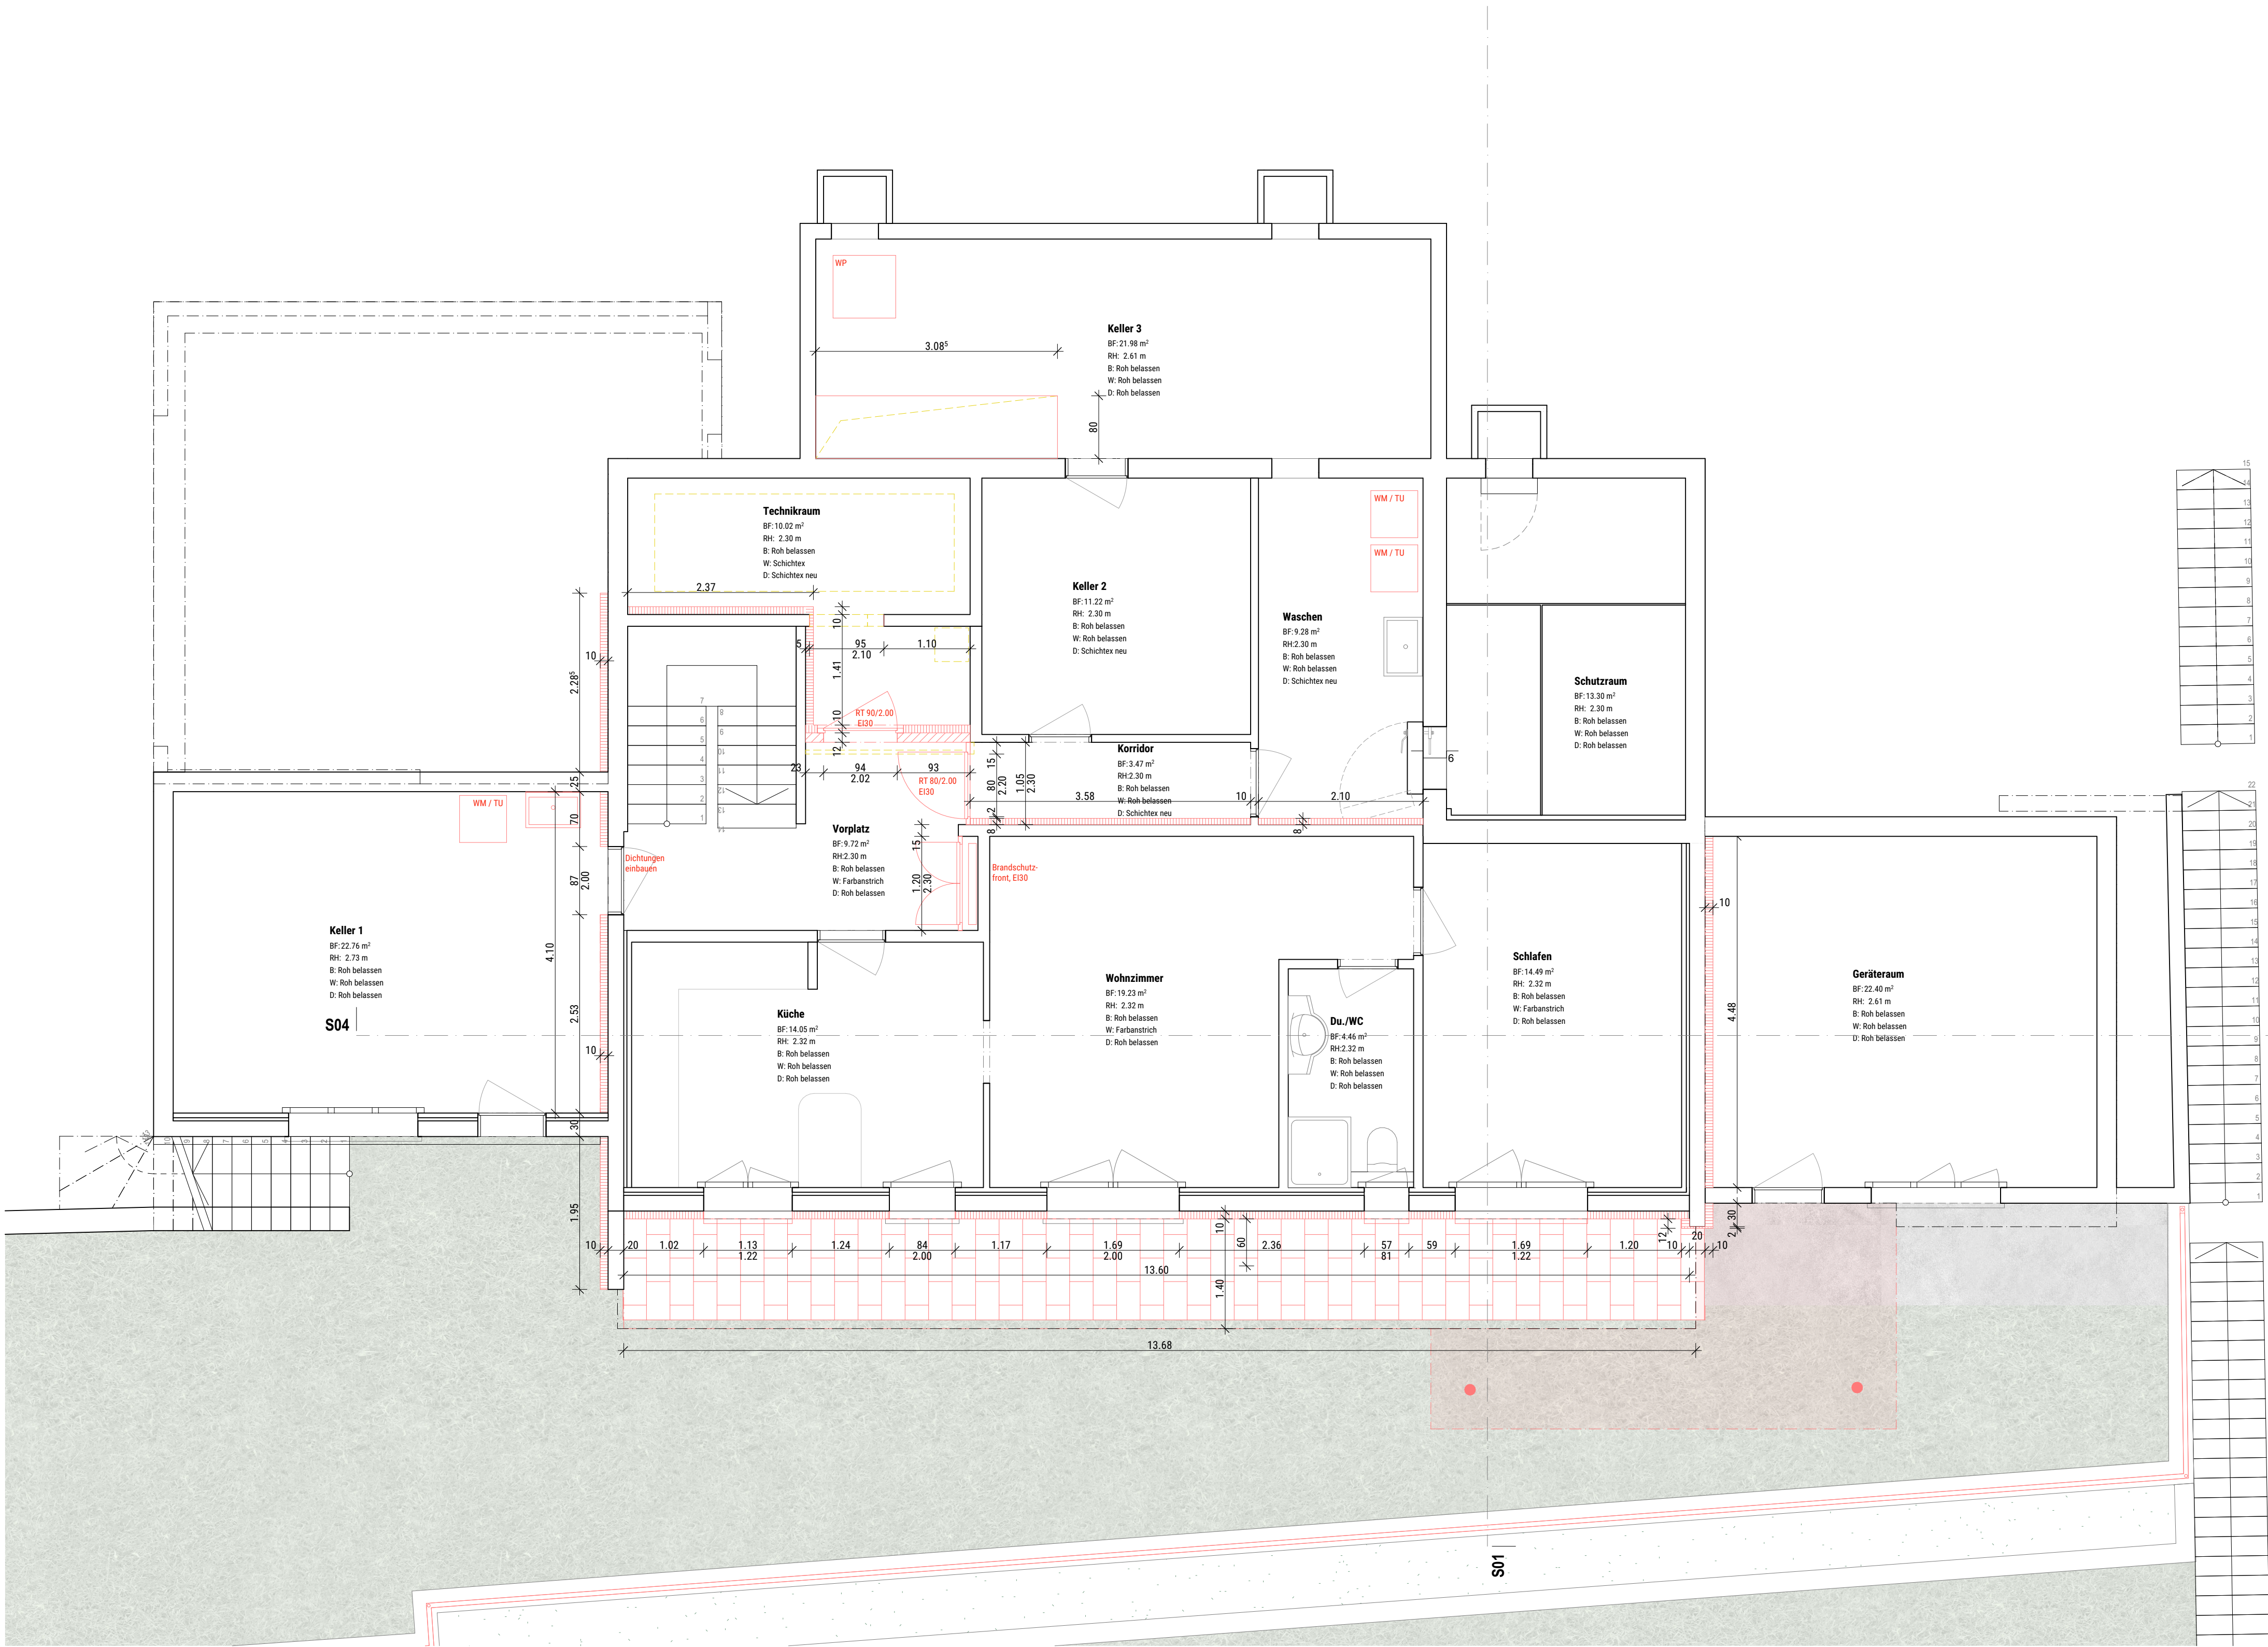


Datum	ID	Änderung / Revision	Kürzel

- Masse:**
- Sämtliche Masse sind Rohmasse und sind vor der Ausführung durch den Unternehmer zu kontrollieren.
 - Tür- und Fensterhöhen gelten ab OK fertig Geschosshöhe.
 - Raumhöhen sind ab fertig Boden bis UK Decke gemessen.
 - Unstimmigkeiten sind der Bauleitung zu melden.

	Beton		Beton vorfabriziert		Dämmung		Holz/Vollholz
	Backstein		Kalksandstein		Perimeterdämmung		Holzwerkstoff

B Boden	F Fertig	KS Kühlschrank	SIS Sickerschacht
BA Bodenablauf	FLK Flüssigkunststoff	KS Kontrollschacht	SM Senkrechtmärke
BEST Bestehend	FLP Feuerlöschposten	LS Lichtschacht	SO Sonnenstore
BF Bodenfläche	FP First/Fusspfette	M Motor	SS Schlammstammler
BFB Betonfensterbank	FS Fallstrang	MFB Metallfensterbank	ST Steamer
BFT Blockfuttersbank	GS Geschirrspüler	MK Mauerkasten	ST Sturz
BH Bodenheizung	HF Holzfenster	MP Mittelpfette	SV Sanitärverteilkasten
BO Backofen	HFB Holzfensterbank	OK Oberkant	SW Schwelle
BR Brüstung	HMF Holzmetallfenster	PO Putzöffnung	TS Türschliesser
BRT Blockrahmentür	HMT Holzmetalltür	R Roh	TK Tumbler
BSR Brandschutzriegel	HSI Holzsimms	RAD Radiator	UK Unterkant
D Decke	HST Hebeschiebetür	RAF Raffamellenstore	VB Vorhangbrett
DA Dampfanzug	HT Holztür	RH Raumhöhe	VS Vorhangschiene
DK Drehkipp	HV Heizverteilkasten	RT Rahmentür	WM Waschmaschine
DW Dachwasser	K Kurbel	RWA Rauch- und Wärmeabzug	ZT Zargentür
EV Elektroverteilkasten	KH Kochherd		

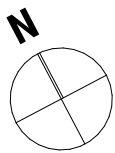

±0.00 = 658.85 m.ü.M.			
-1. Untergeschoss		Mst.	1:50
GB ImmoVision GmbH, Markus Geissbühler, Hinterkirchweg 10, 4153 Reinach			
Planungsphase	50_Realisierung	Plangrösse	84/45
Plannummer	2512_50_6	Gezeichnet von	Datum 19.12.2025 Revidiert 10.06.2026