


949

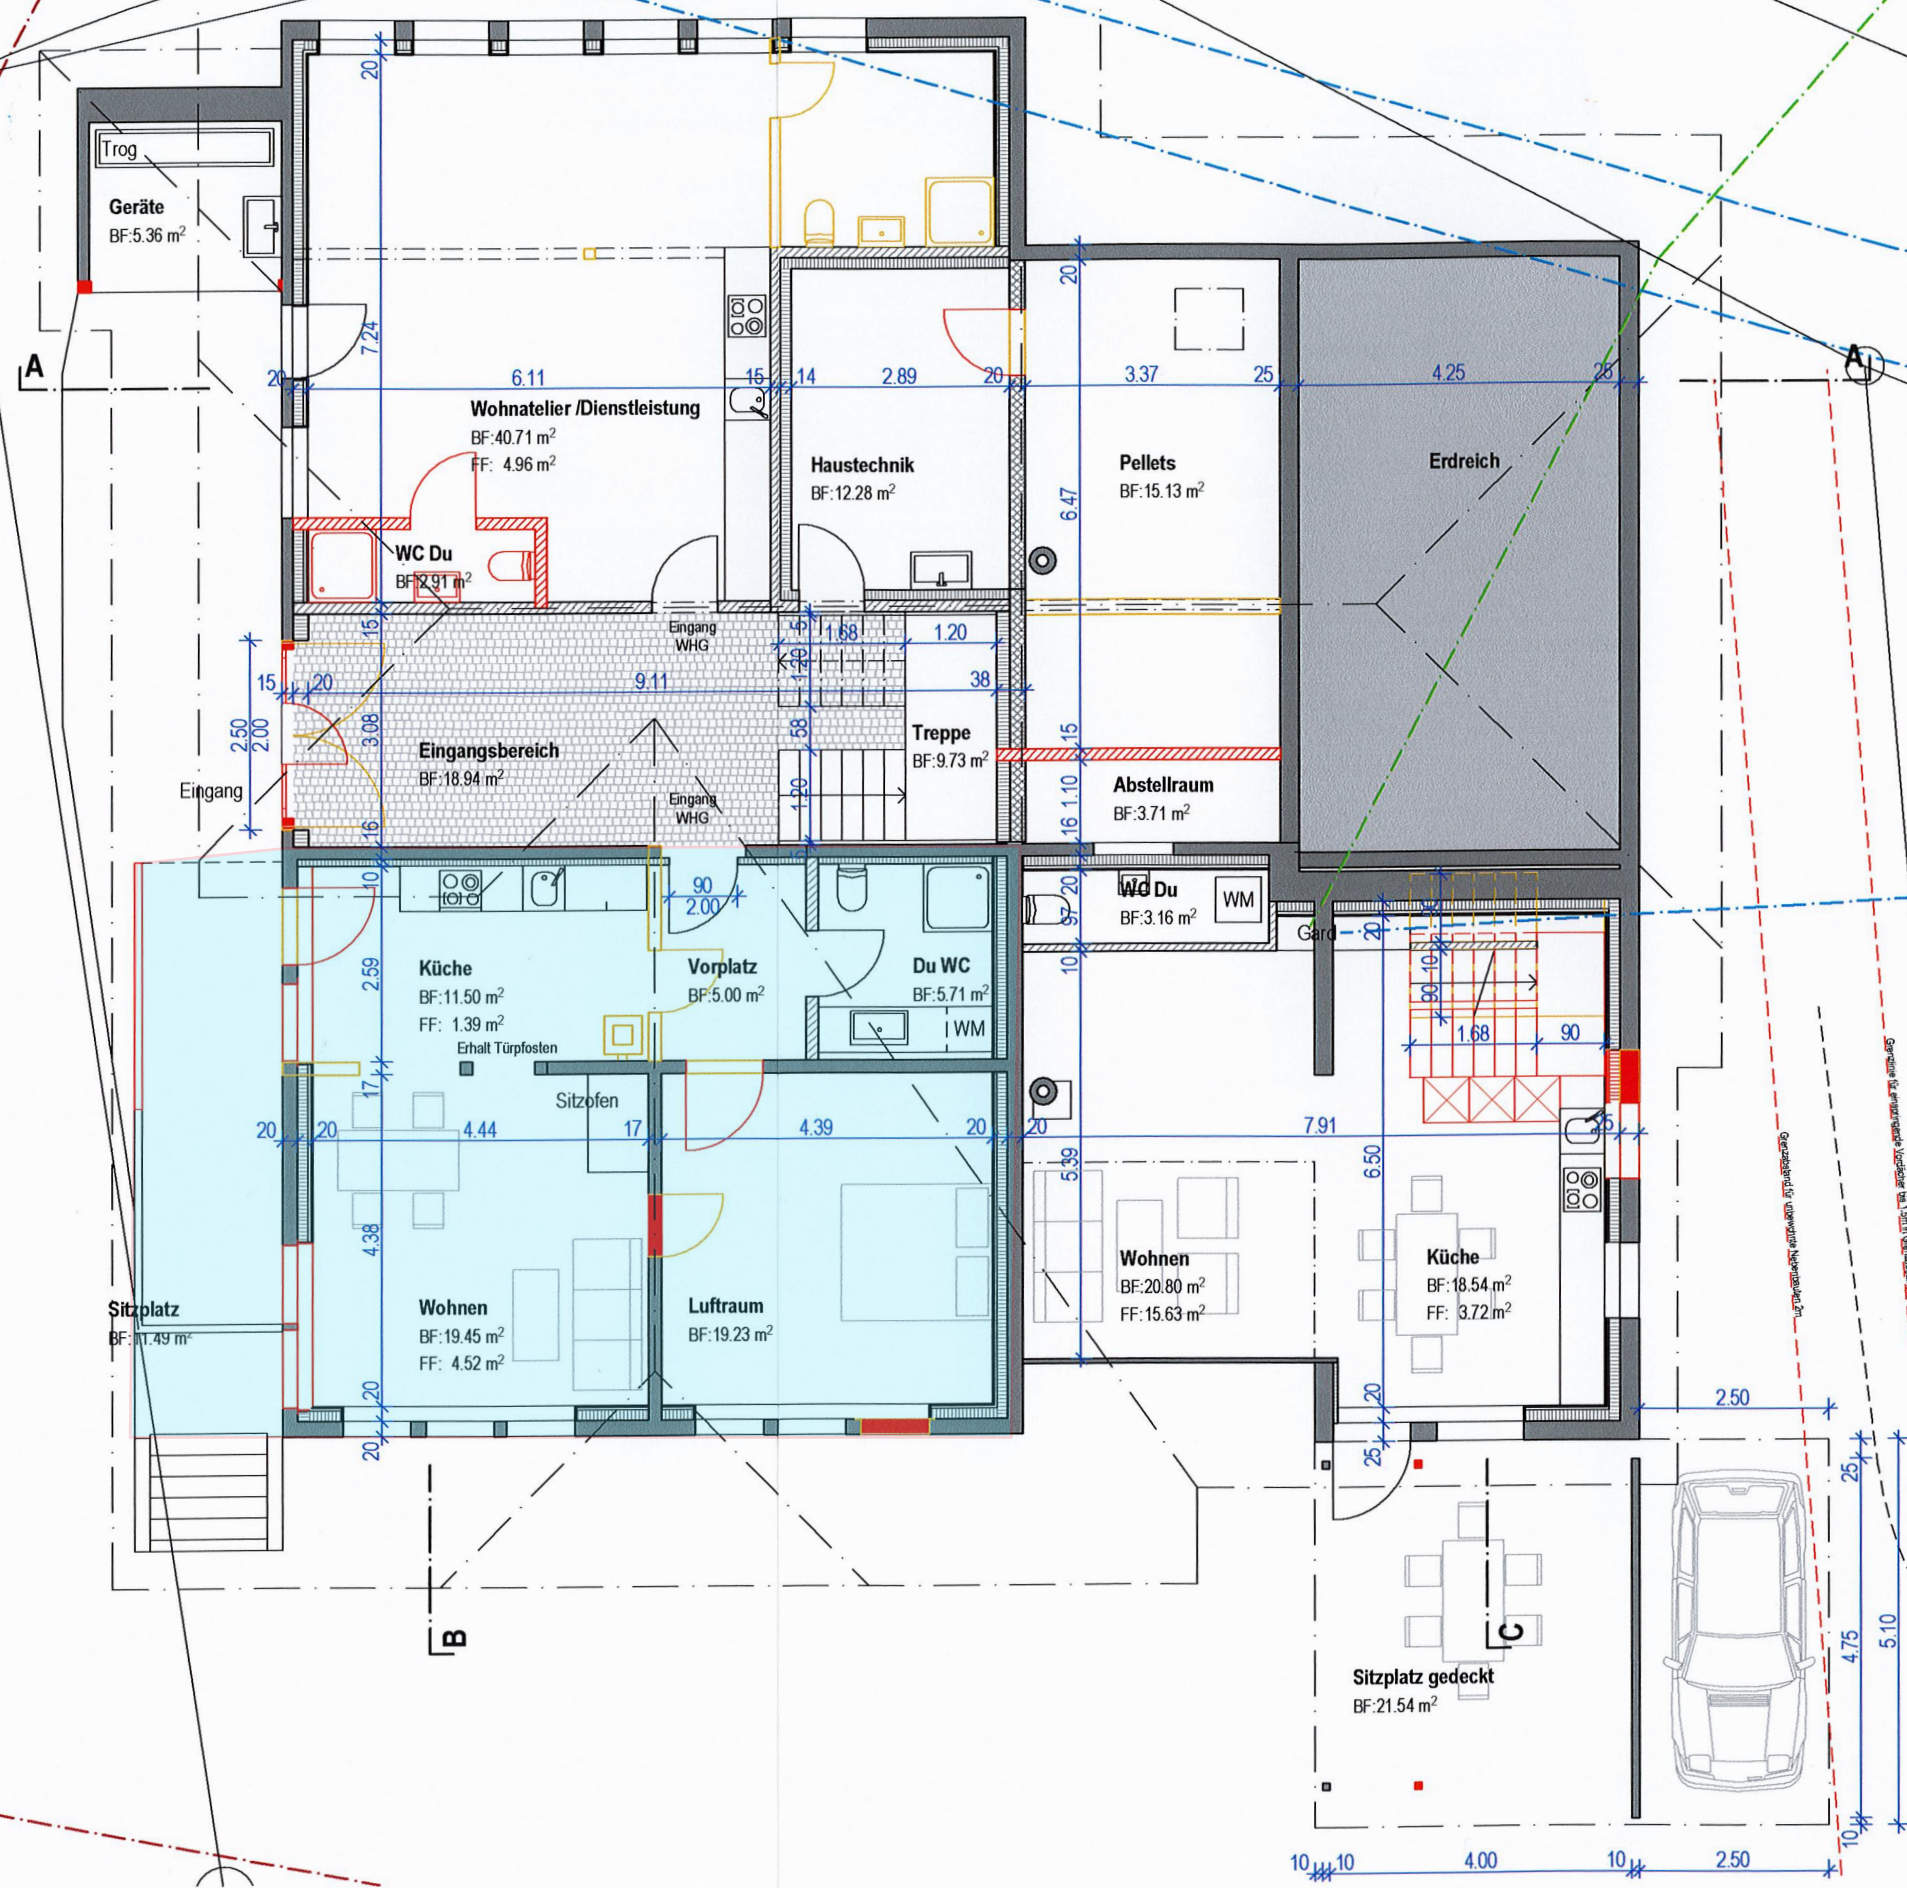

Erdgeschoss VSS (Vollständig)
