


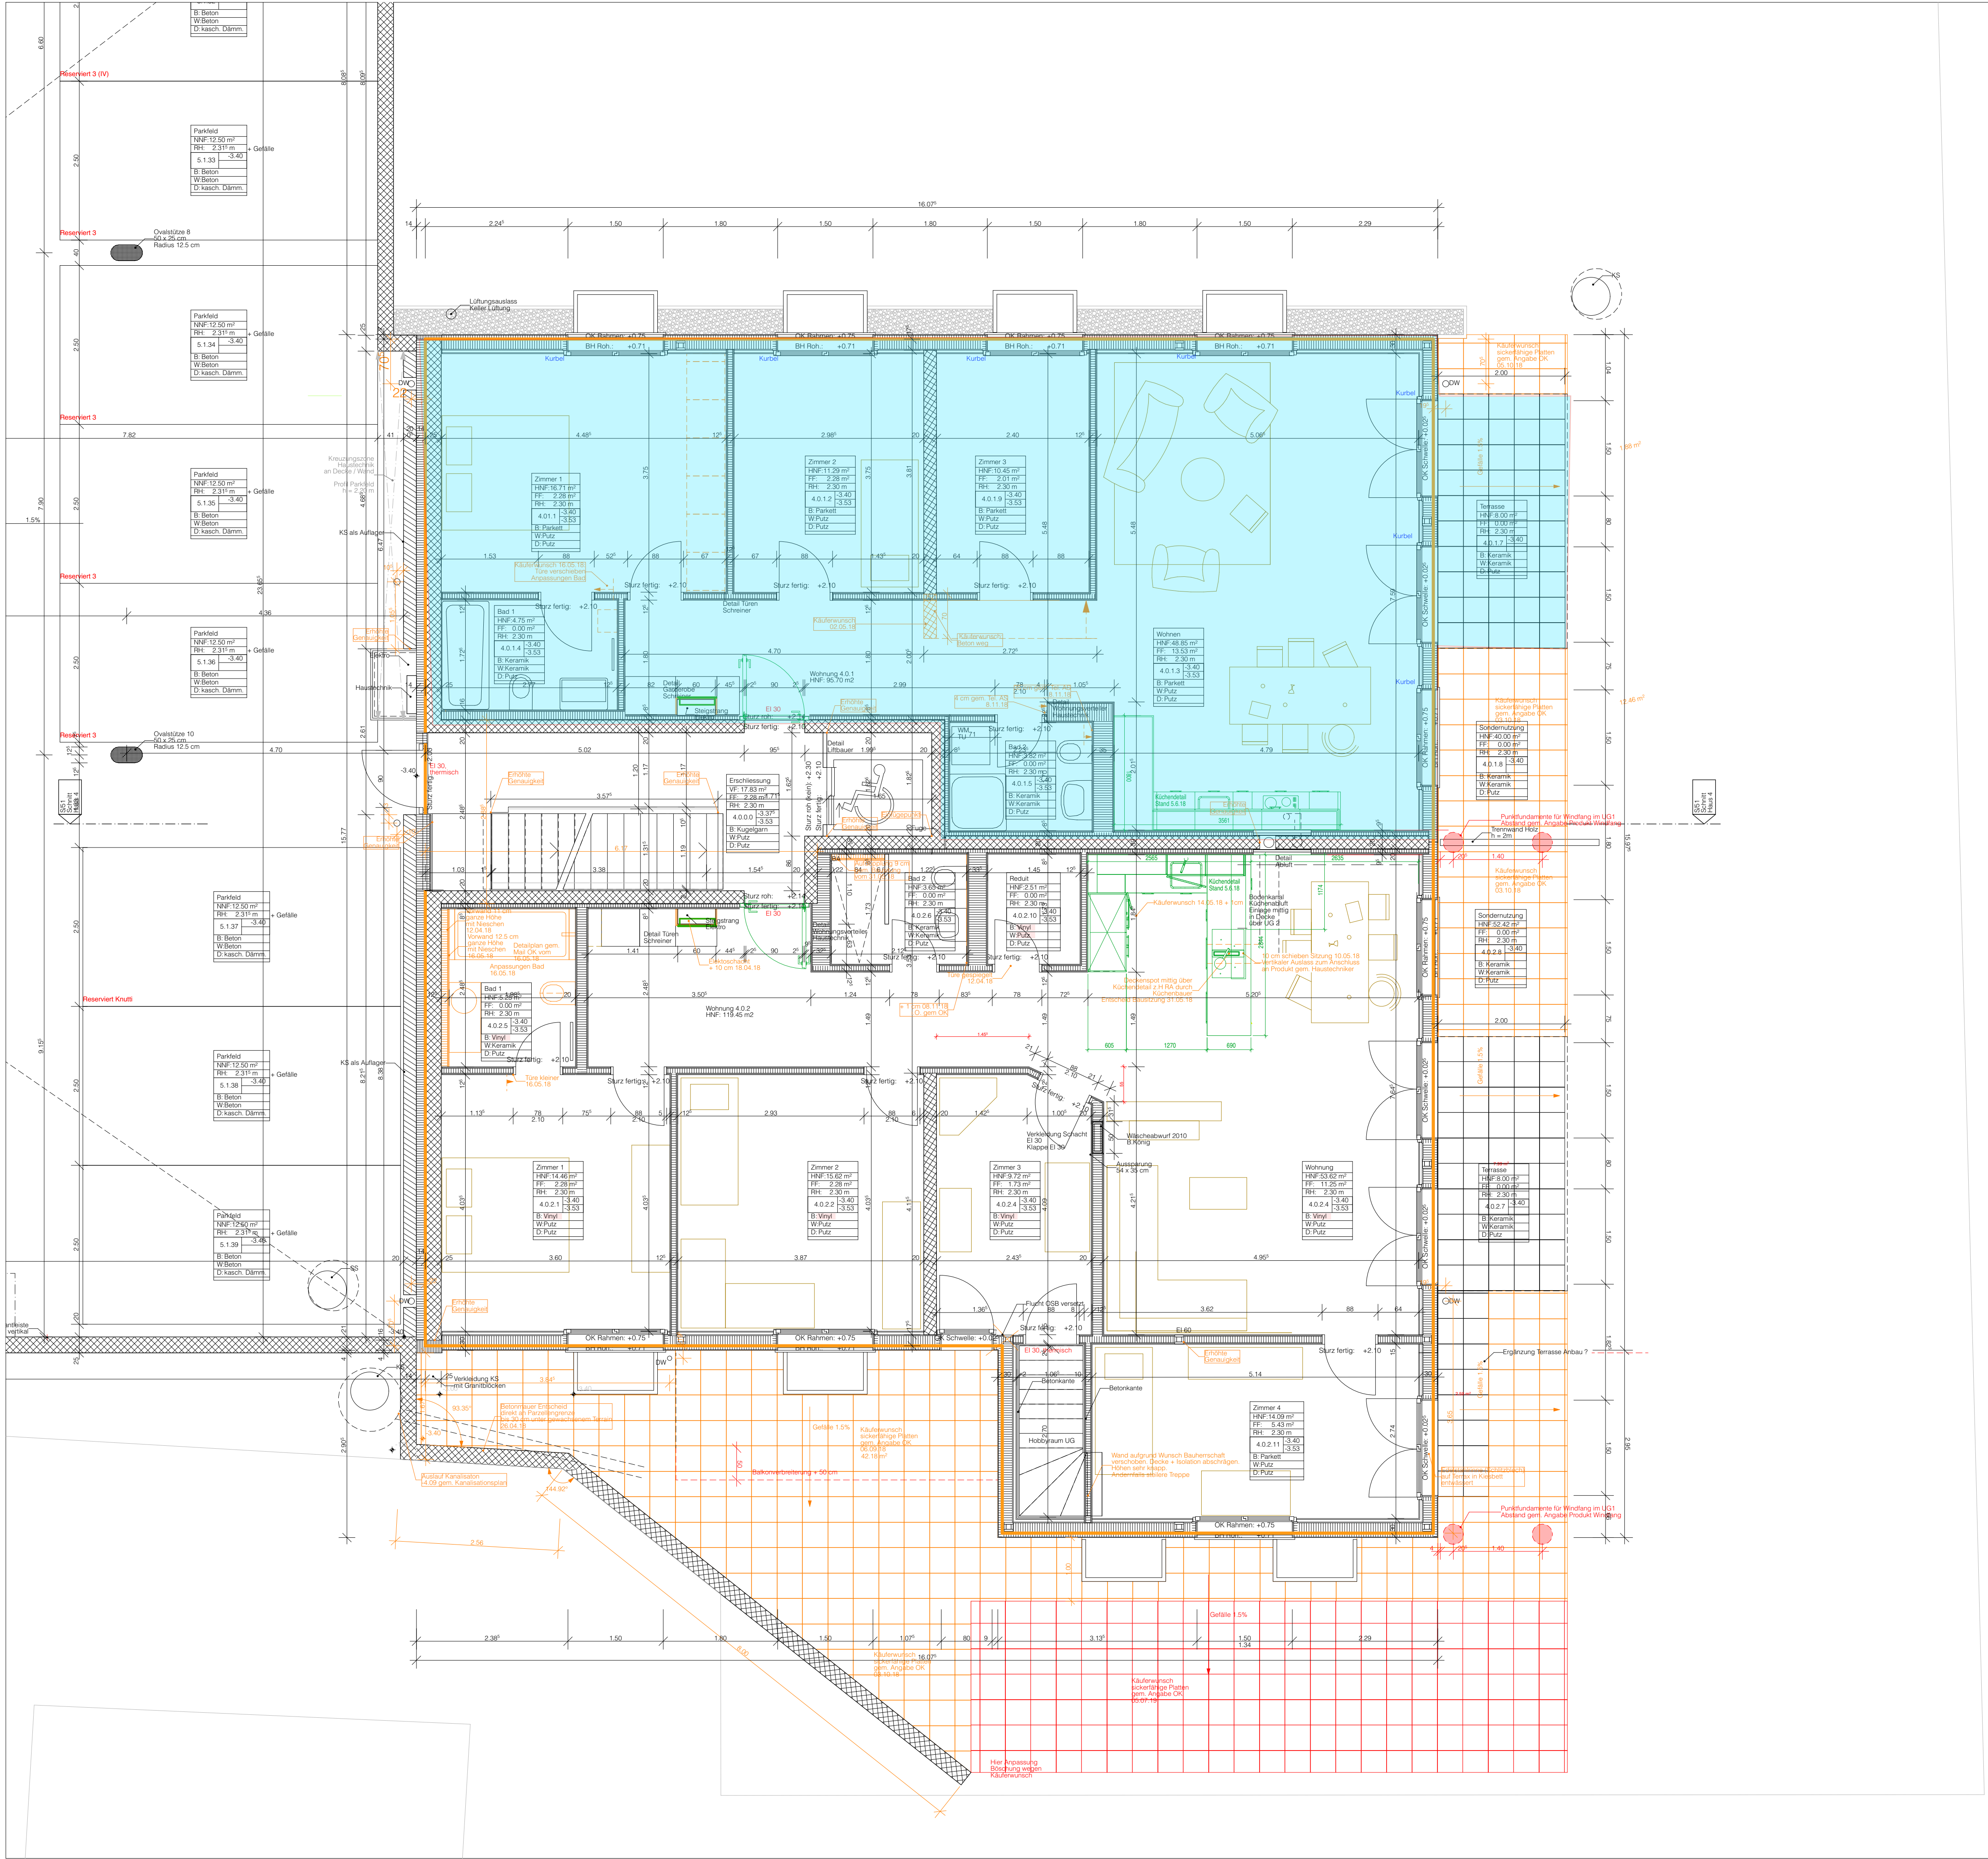

PLANLEGENDE:

ALLE MASSE SIND ROHMASSE UND VOM UNTERNEHMER AM BAU ZU KONTROLLIEREN

BETON

BACKSTEIN

KALKSANDSTEIN

BETONFERTIGELEMENTE

MÖRTEL, GIPS

HOLZ

DÄMMSTOFFE

NATURSTEIN

SPERRSCHICHT

SW

SCHWELLENHÖHE

BR

BRÜSTUNGSHÖHE

ST

STURZHÖHE

OK

OBERKANT

UK

UNTERKANT

AK

AUSSERKANT

FB

FERTIG BODEN

RB

ROH BODEN

RD

ROH DECKE

UKD

UNTERKANT DECKE

F.

FERTIG

R.

ROH

TÜR- UND FENSTERHÖHEN GEMESSEN AB OK FERTIG HÖHEREM BODEN, SCHWELLE, bzw. FENSTERBANK BIS UK ROH STURZ.

K	KURBEL	KS	KÜHLSCHRANK	BA	BODENABLAUF
M	MOTOR / ELEKTROANTRIEB	BO	BACKOFEN	NO	NOTÜBERLAUF
I	LEERROHR FÜR ELEKTROANTRIEB	KH	KOCHHERD	FS	FALLSTRANG
DK	DREHKIPP-FÜGEL	KI	MIKROWELLE	PU	PUTZÖFFNUNG
		ST	STEAMER	KA	KANALISATIONSANSCHLUSS
KL	KLAPPPLADEN	GS	GESCHIRRSPÜLER	DW	DACHWASSERLEITUNG
SL	SCHIEBELADEN	WM	WASCHMASCHINE	DL	DILATATION
LAM	LAMELLENSTOREN	WT(TU)	WÄSCHETROCKNER (TUMBLER)	LS	LICHTSCHACHT
RAF	VERBUNDRAFFSTOREN	RL-WT	RAUMLÜFT-WÄSCHETROCKNER		
SO	SONNENSTOREN (MARKISE)	RAD	RADIATOR	AW	AUSSPARUNG WAND
SB	SENKRECHTSCHÜTTUNG (STOFF)	HTR	HANDTUCHRADIATOR	AD	AUSSPARUNG DECKE
BFB	BETONFENSTERBANK				
MBF	METALLFENSTERBANK				
BSW	BETON- ZEMENTSCHWELLE				
TS	TÜRSCHLIESSER	INST	INSTALLATIONSCHACHT	PT	PANZERTÜRE
EIO	BRANDSCHUTZTÜRE MIT ZULASSUNG	SAV	SANITARVERTEILUNG	PD	PANZERDECKEL
WLP	WASSERLEUCHSTPOSTEN	BHV	BODENHEIZUNGSVERTEILUNG	NA	NOTAUSSTIEG
HFL	HANDFEUERLÖSCHER	ELV	ELEKTROVERTEILUNG	FR	FLUCHTRÖHRE
RWA	RAUCH- UND WÄRMEABZUG	KRL	KONTROLLIERTE RAUMLÜFTUNG	UV	ÜBERDRUCKVENTIL
NL	NOTLEUCHTE			VA	VENTILATIONSAGGREGAT
				TC	TROCKENLOSETT

PLANREVISIONEN

INDEX	DATUM	NAME	ÄNDERUNGEN	KONTROLLE	VISUM

Höhenangaben:

Haus 1: ± 0.00 = 806.00

Haus 2: + 1.00 = 807.00

Haus 3: - 0.70 = 805.30

Haus 4: - 0.70 = 805.30

BAUVORHABEN:

Neubau Siedlung Grünmatte

Winkenstrasse 32, 3714 Frutigen

BAUHERRSCHAFT:

Künzi & Knutti Immo AG

Landstrasse 84

3715 Adelsboden

ARCHITEKT:

Közle & Wenger GmbH

Architekturbüro

Wilerweg 8, 3722 Scharnachtal

GEZEICHNET:

CK

ERSTELLUNGSDATUM:

Mittwoch 19. November 2016

LETZTE REVISION:

Donnerstag, 24. September 2020

PLANUNGSPHASE:

Ausführungspläne

PLANNUMMER:

2.5.1.1.2.2

PLANTITEL:

H4 Untergeschoss 1