
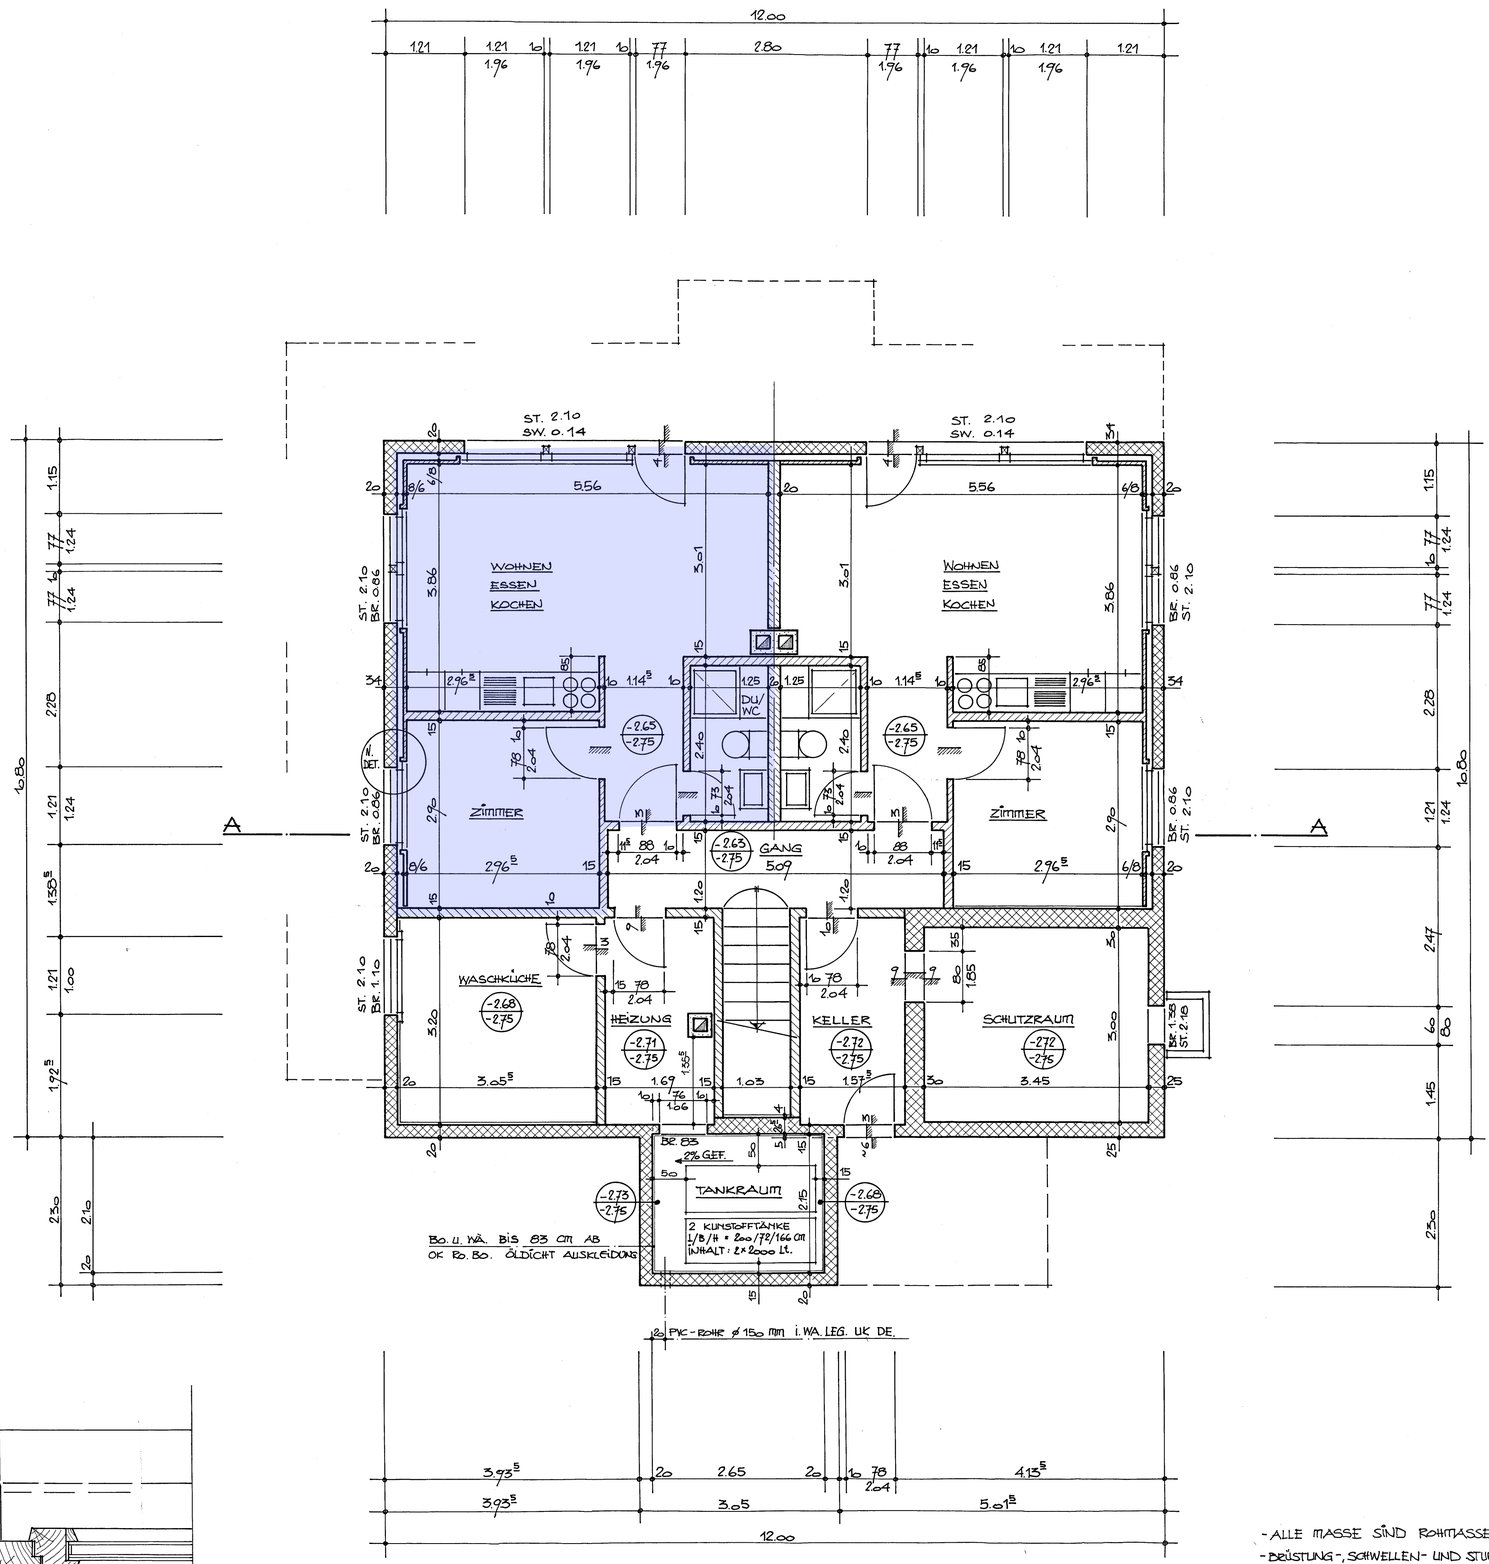


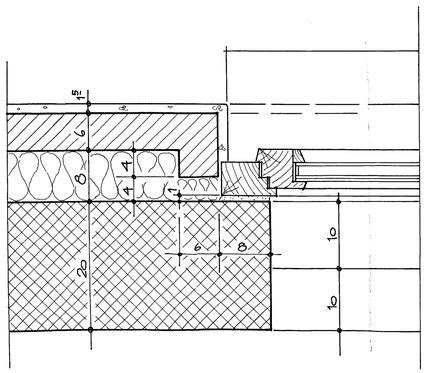

- ALLE MASSE SIND ROHMASSE
- BRÜSTUNG-, SCHWELLEN- UND STURZHÖHEN VERSTEHEN SICH AB OK ROHEM BODEN.
- FENSTERANSCHLÄGE 8 CM ROH.
- TÜRHÖHEN VERSTEHEN SICH AB OK FERTIG HÖHEREM BODEN RESP. OK SCHWELLE BIS UK STURZ ROH.

OK FERTIG BO. / OK ROHER BO.

LEGENDE
- STAHLBETON
- BACKSTEIN
- ZEMENTSTEIN

NR: 118/8	OBJEKT: FERIENHAUS IN OBERTERMEN / RIED - BRIG	
	BAUHERR: FAM. J.P. STOLLER 5442 FISLISBACH	GEZ: 21.5.88 mi
MST: 1:50	ERDGESCHOSS	FORM: 63/66 REV:
		REV: REV:
		REV: REV:

ARCHITEKTUR + DESIGN EYER STEFAN POSTFACH 114 3902 GLIS