

100	±0.00
	-0.15


s: carrelage
p: abrasion
p: enduit projeté

101	±0.00
	-0.15

s: carrelage
p: carrelage
p: enduit projeté

102	±0.00
	-0.15

s: carrelage
p: carrelage
p: enduit projeté

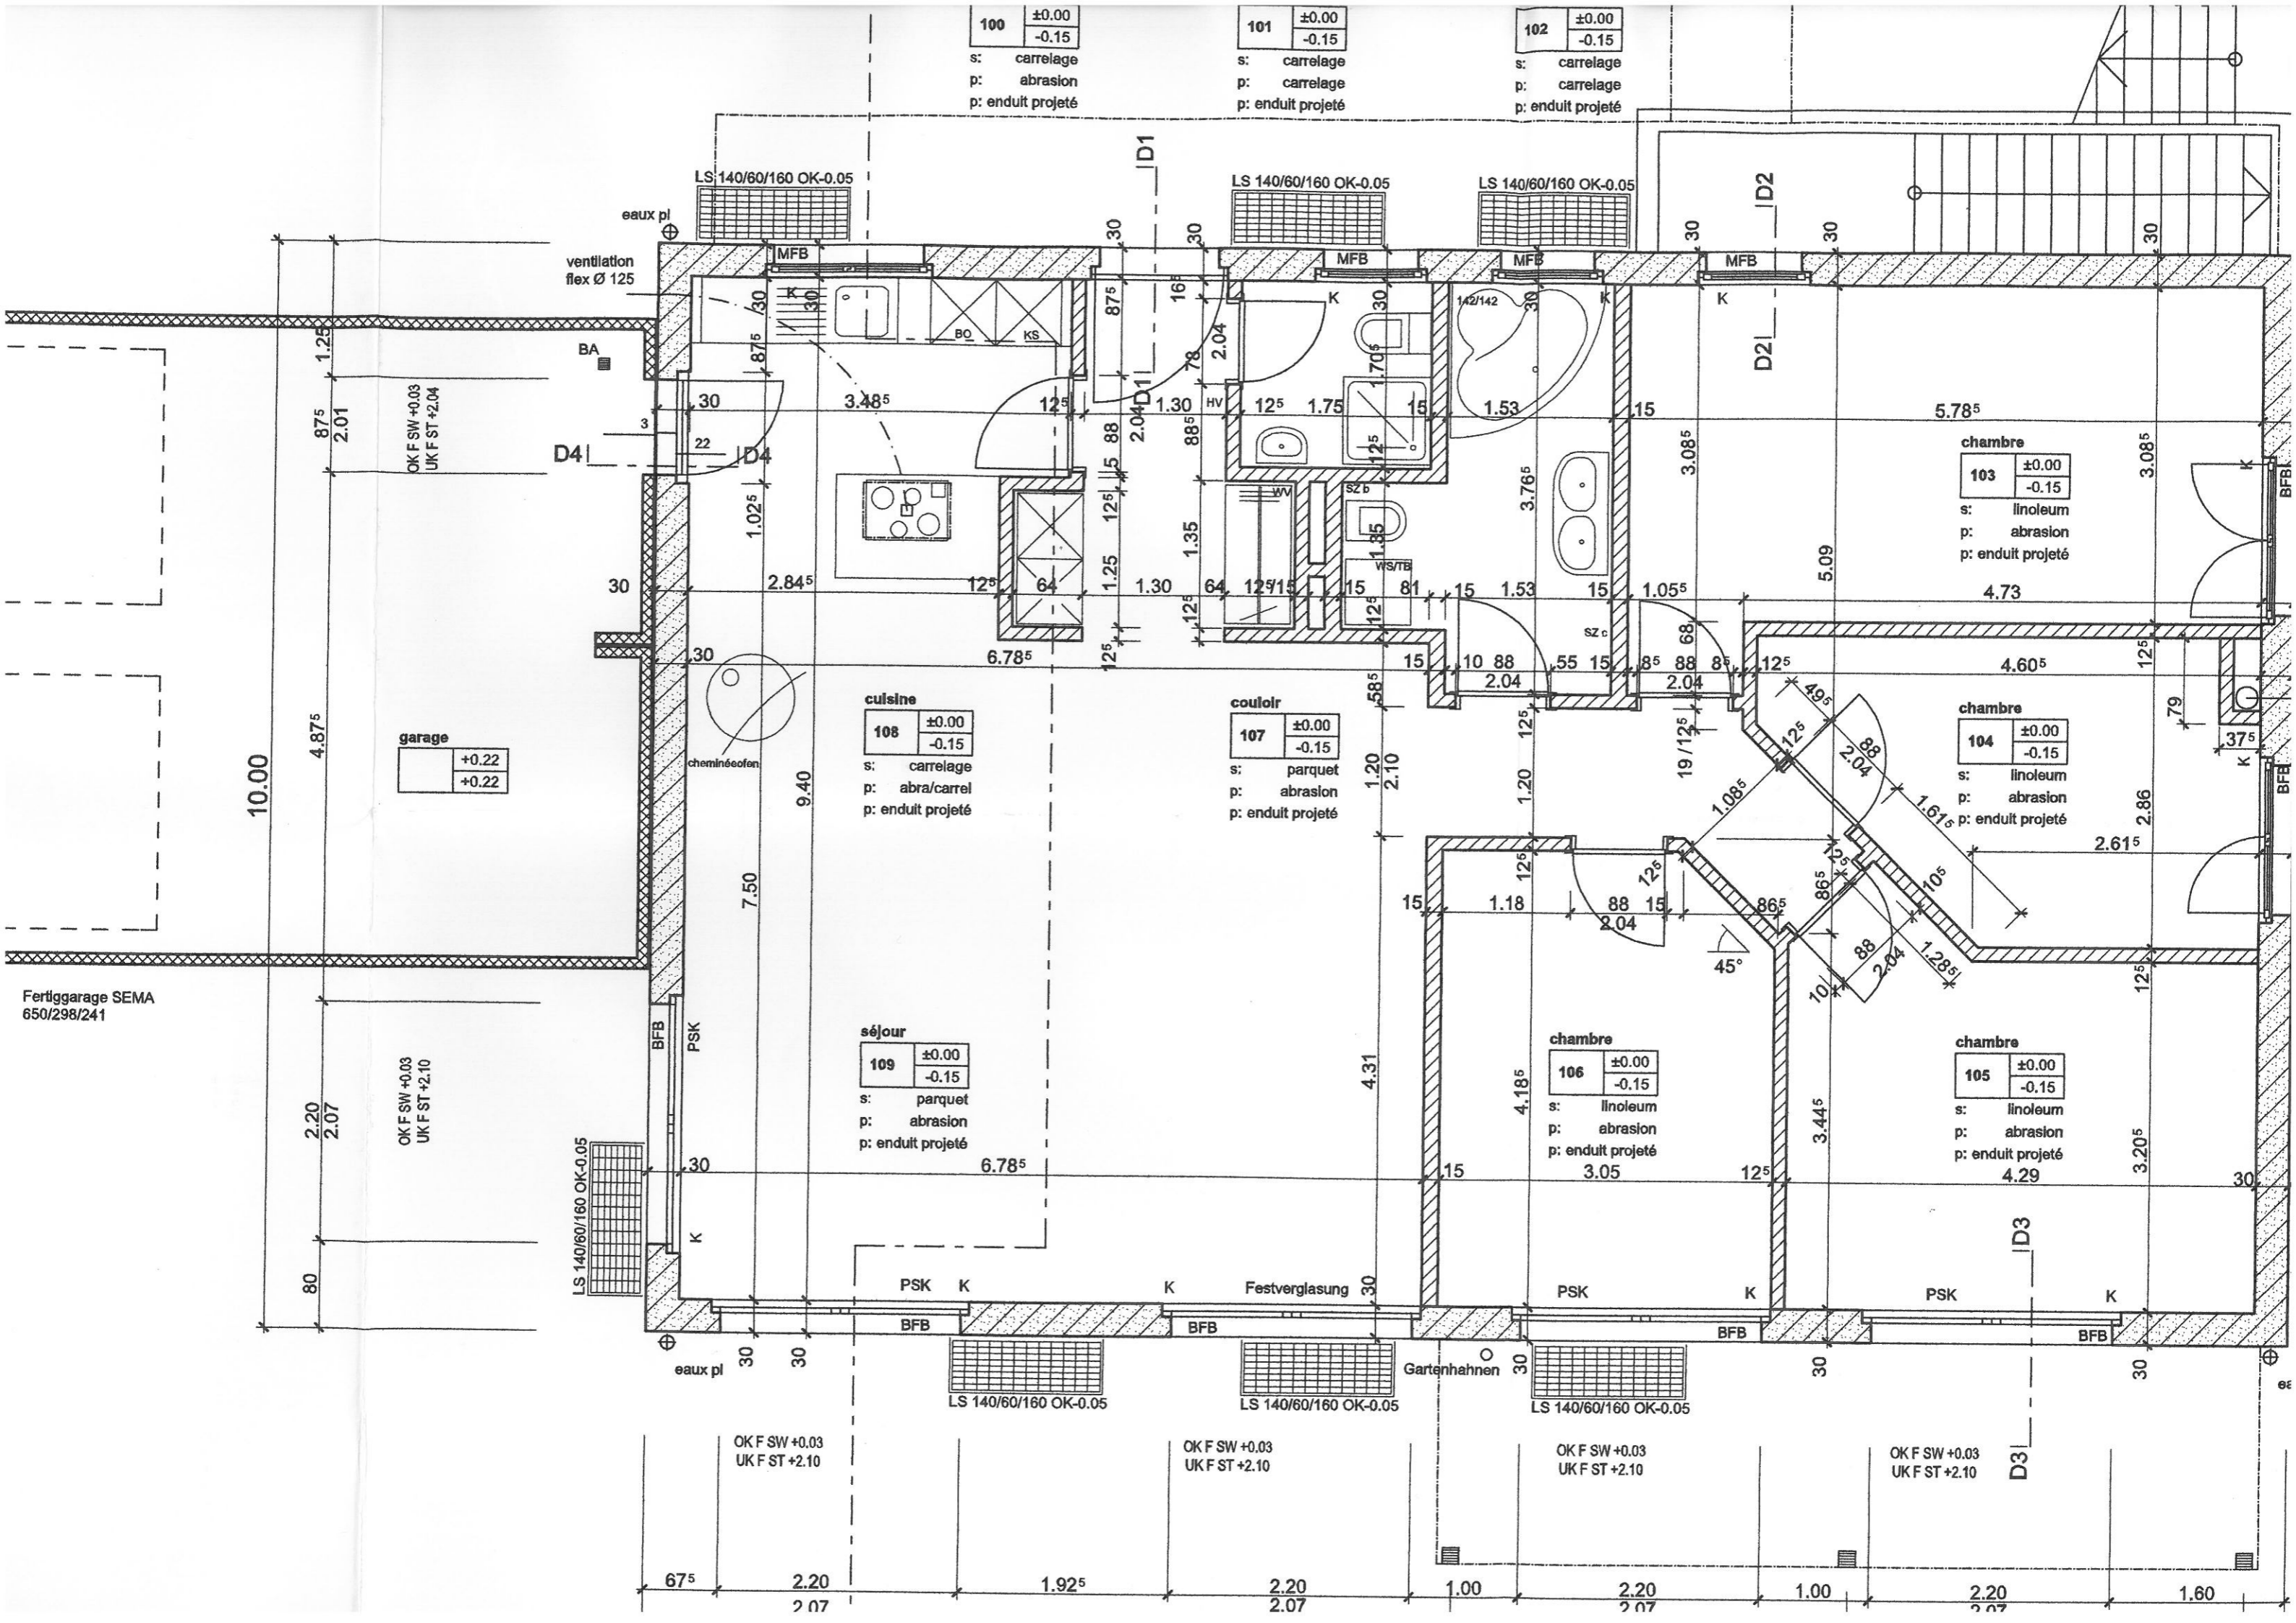

Fertigarage SEMA
650/298/241

garage	±0.22
	+0.22

cuisine	±0.00
	-0.15

s: carrelage
p: abra/carrel
p: enduit projeté

couloir	±0.00
	-0.15

s: parquet
p: abrasion
p: enduit projeté

séjour	±0.00
	-0.15

s: parquet
p: abrasion
p: enduit projeté

chambre	±0.00
	-0.15

s: linoleum
p: abrasion
p: enduit projeté

chambre	±0.00
	-0.15

s: linoleum
p: abrasion
p: enduit projeté

chambre	±0.00
	-0.15

s: linoleum
p: abrasion
p: enduit projeté

chambre	±0.00
	-0.15

s: linoleum
p: abrasion
p: enduit projeté

OK F SW +0.03
UK F ST +2.10

OK F SW +0.03
UK F ST +2.10

OK F SW +0.03
UK F ST +2.10

OK F SW +0.03
UK F ST +2.10

67^s 2.20
2.07

1.92^s 2.20
2.07

1.00 2.20
2.07

1.00 2.20
2.07 1.60