

BAUHERRSCHAFT : BRAUEREI EICHHOF LUZERN	PLAN NR.
PLANBEZEICHN. : 5. OBERGESCHOSS	55-6
GESAMTPROJEKT : FRANZ HELFENSTEIN TREUHAND AG HORW OBERBAULEITUNG : SCHULHAUSSTR. 10 6048 HORW T.041 42 16 74	MSST. 1:50
	PL.GR. 60/84
PLANUNG : KURT BÜRGISSE ARCHITEKT 6204 SEMPACH - STADT GOTTHARDSTRASSE 17 TEL. 041 99 22 43	DAT. 14.11.86
BAULEITUNG : JULES SCHELBERT ARCHITEKTURBÜRO 6006 LUZERN KREUZBUCHSTRASSE 97 TEL. 041 31 52 55 P/041 31 49 13	GEZ. k.b.
	REV.

BESTEHENDE MAUERN	
ABBRUCH / AUSBRUCH	
NEUER AUSBAU	

ALLE MASSE SIND ROHMASSE, Z.T. CA-MASSE

LUZERN, DEN 2. DEZEMBER 1986

DIE BAUHERRSCHAFT : DER GRUNDEIGENTÜMER : GESAMTPROJEKTLEITUNG :

H. Bolg *M. Oest* *H. Bolg* *M. Oest* *Helfenstein*

1. ETAPPE

VORGESEHENE UMBAU- UND RENOVATIONSARB.

EINZIMMERWOHNUNGEN HINTER TREPPENHAUS = NEU BÜORÄUME

TOTALAUSBRUCH BIS AUF 2 TRAGENDE STÜTZEN
BÜORUNTERTEILUNGEN MIT TROCKENBAUWÄNDEN / METALLTÜRZARGEN UND VOLLTÜRBLÄTTER
DECKENVERKLEIDUNGEN / WÄNDE RAUFASER GESTRICHEN / BODEN SPANNTREPPICH

ALLGEMEIN

SANIERUNG DER HEIZUNGS- UND KAMINANLAGE
DEMONTAGE EINZELBOILER UND ÄNDERUNG AUF ZENTRALE WARMWASSERVERSORGUNG
SANIERUNG DER PLIFTANLAGE

3-ZIMMERWOHNUNG NR. 3.1 :


NEUE KÜCHENKOMBINATION / WÄNDE UND DECKE NEU GESTRICHEN, BODEN NOVILON AUF BESTEH PLÄTTLIBODEN
AUSBRUCH BESTEH LÜFTUNGS- UND WÄRENLUFTSCHACHT SOWIE ALTER WANDSCHRANK / EINBAU NEUER WANDSCHRANK
AUSBRUCH ALTE WOHNUNGSABSCHLUSSTÜR / NEU DOPPELFALZ-METALLZARGE TÜRLÄTT MIT TRIBLOC-VERSCHLUSS
BADZIMMER NEUE APPARATE UND GARNITUREN / SANIERUNG ABLUFT MIT VENTILATOR BIS DACH GEFÜHRT
BADZIMMER NEU GEPLÄTTELT H=160CM, BODEN PLÄTTLI, DECKE GESTRICHEN AUSBRUCH BOILER
BEI SÄMTLICHEN ZIMMERTÜREN BLEIBT FUTTER UND VERKLEIDUNG TÜRLÄTTNER NEU

1-ZIMMERWOHNUNG NR. 3.2 :

DITO DREI-ZIMMERWOHNUNG, JEDOCH OHNE WANDSCHRANK

4-ZIMMERWOHNUNG NR. 3.3 :

DITO 3-ZIMMERWOHNUNG, JEDOCH KEIN AUSBRUCH VON LÜFTUNGS- UND LIFTSCHACHT.

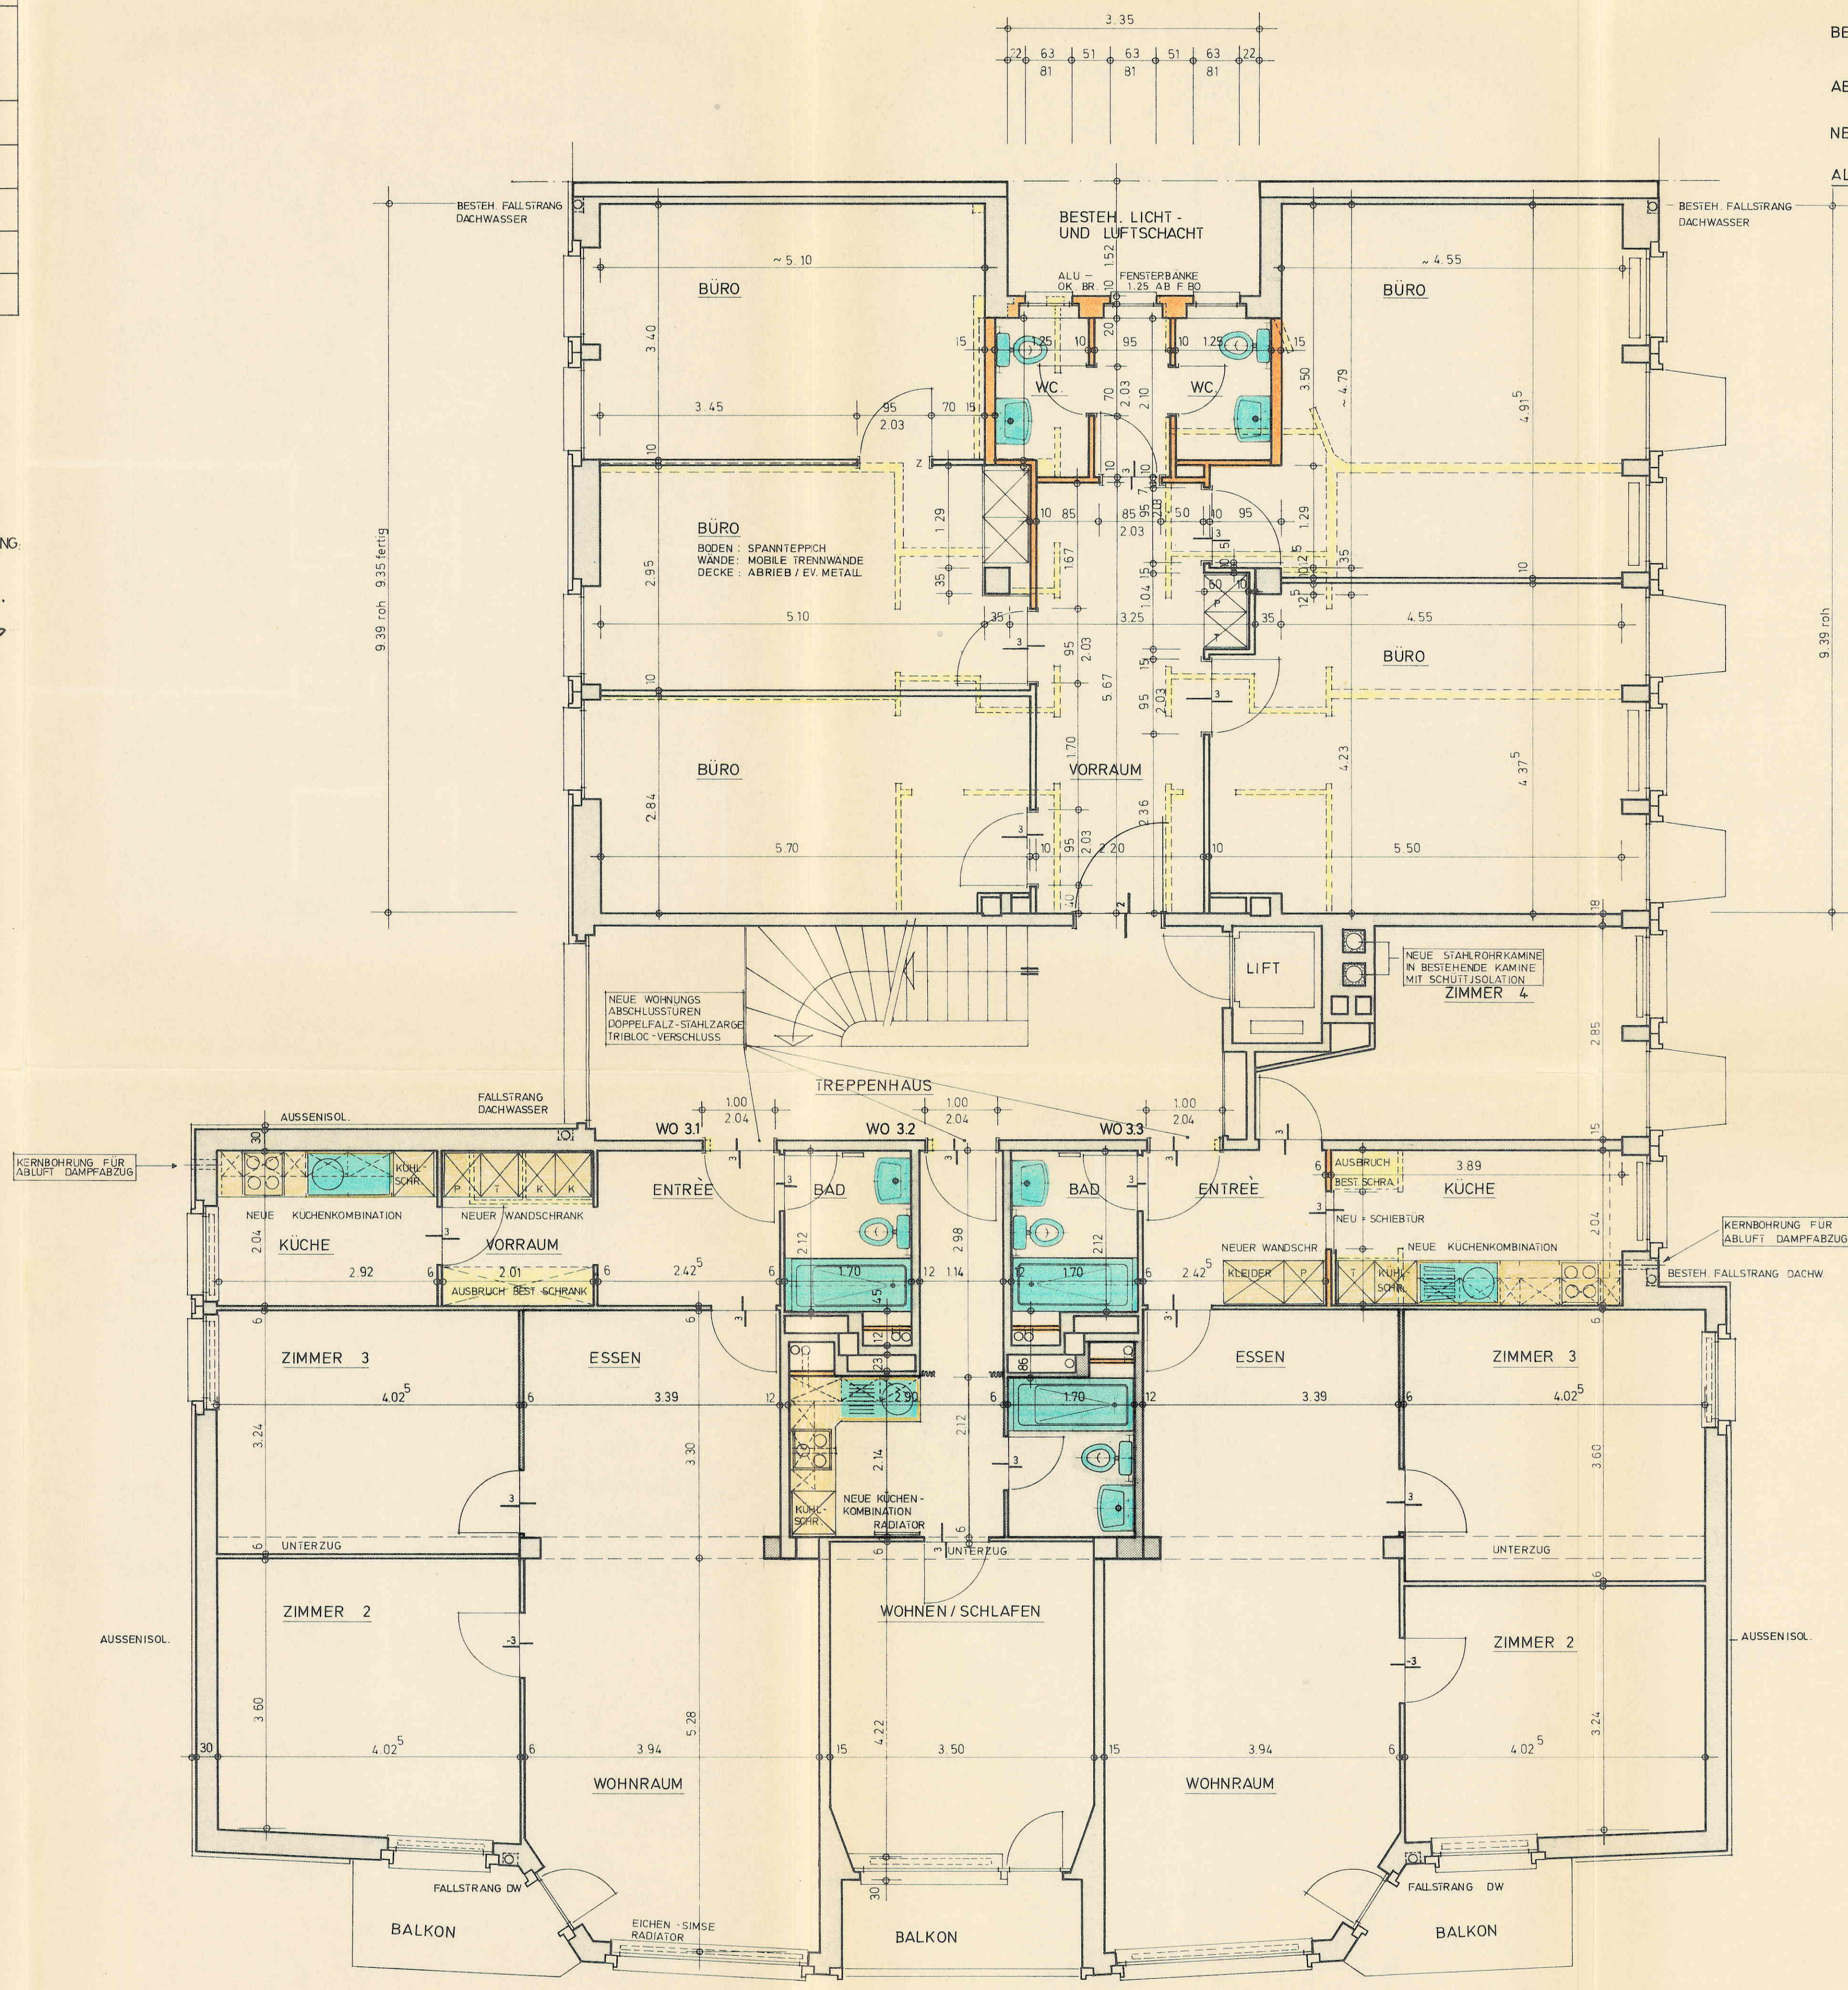

A L P D S T R A S S E

SÄMTLICHE MASSE SIND VOM UNTERNEHMER AUF SEINE VERANTWORTUNG AM BESTEHENDEN BAU ZU KONTROLLIEREN. FEHLER ODER UNKLARHEITEN SIND MIT DER PLANUNG ODER BAULEITUNG ZU BESPRECHEN. kb.