


REZ INFÉRIEUR	
local	SN (m2)
ENTRÉE	19.8 m2
COULOIR A	30.4 m2
LOCAL A1	41.8 m2
LOCAL A2	45.7 m2
LOCAL A3	29.1 m2
LOCAL A4	47.7 m2
LOCAL A5	8.7 m2
COULOIR B	8.6 m2
LOCAL B1	46.5 m2
LOCAL B2	22.2 m2
CUISINE	7.3 m2
WC F	7.5 m2
WC H	6.8 m2
WC PMR	2.5 m2
<b>TOTAL</b>	<b>324.8 m2</b>


LÉGENDE	
	Climatiser
	Radiateur

AFFAIRE: LOCAL COMMERCIAL [PARCELLE 1293] PULLY - VAUD (VD)	PLAN N°: <b>01</b>	MODIFICATION: <b>A</b>
<b>ÉTAT ACTUEL - REZ INFÉRIEUR</b>	ECHELLE: 1/100	INDICE:    MODIF.:    DATE:
	DATE: 18/01/2024	
NUMÉRO DE DOSSIER:	PHASE: RELEVÉ	
Promettant-Acquéreur: -	Place Saint-François 12 Bis. 1003 - Lausanne - SUISSE (+41) 78 856 21 33 M: (+41) 782 468 800 Email: estudio@lorenzoalonsoarquitectos.com Web: www.lorenzoalonsoarquitectos.com	
Propriétaire: -	<b>Lorenzo Alonso Arquitectos</b>	
Dessin par: LORENZO ALONSO ARQUITECTOS		




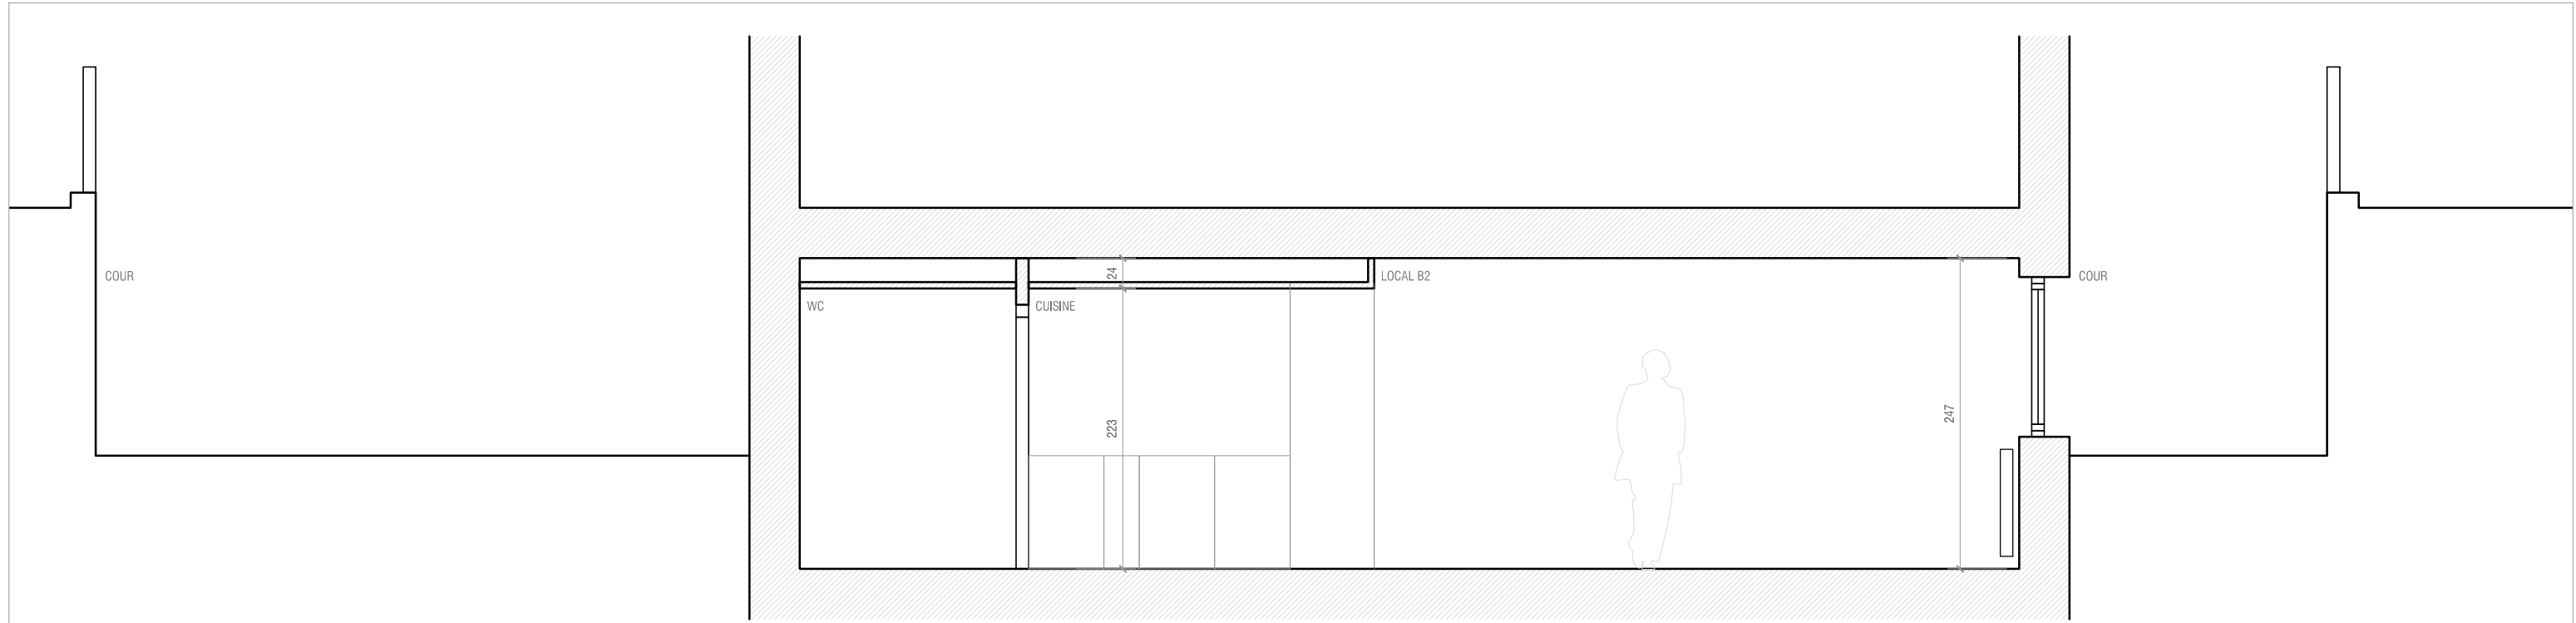

COUPE A-A' E: 1/50

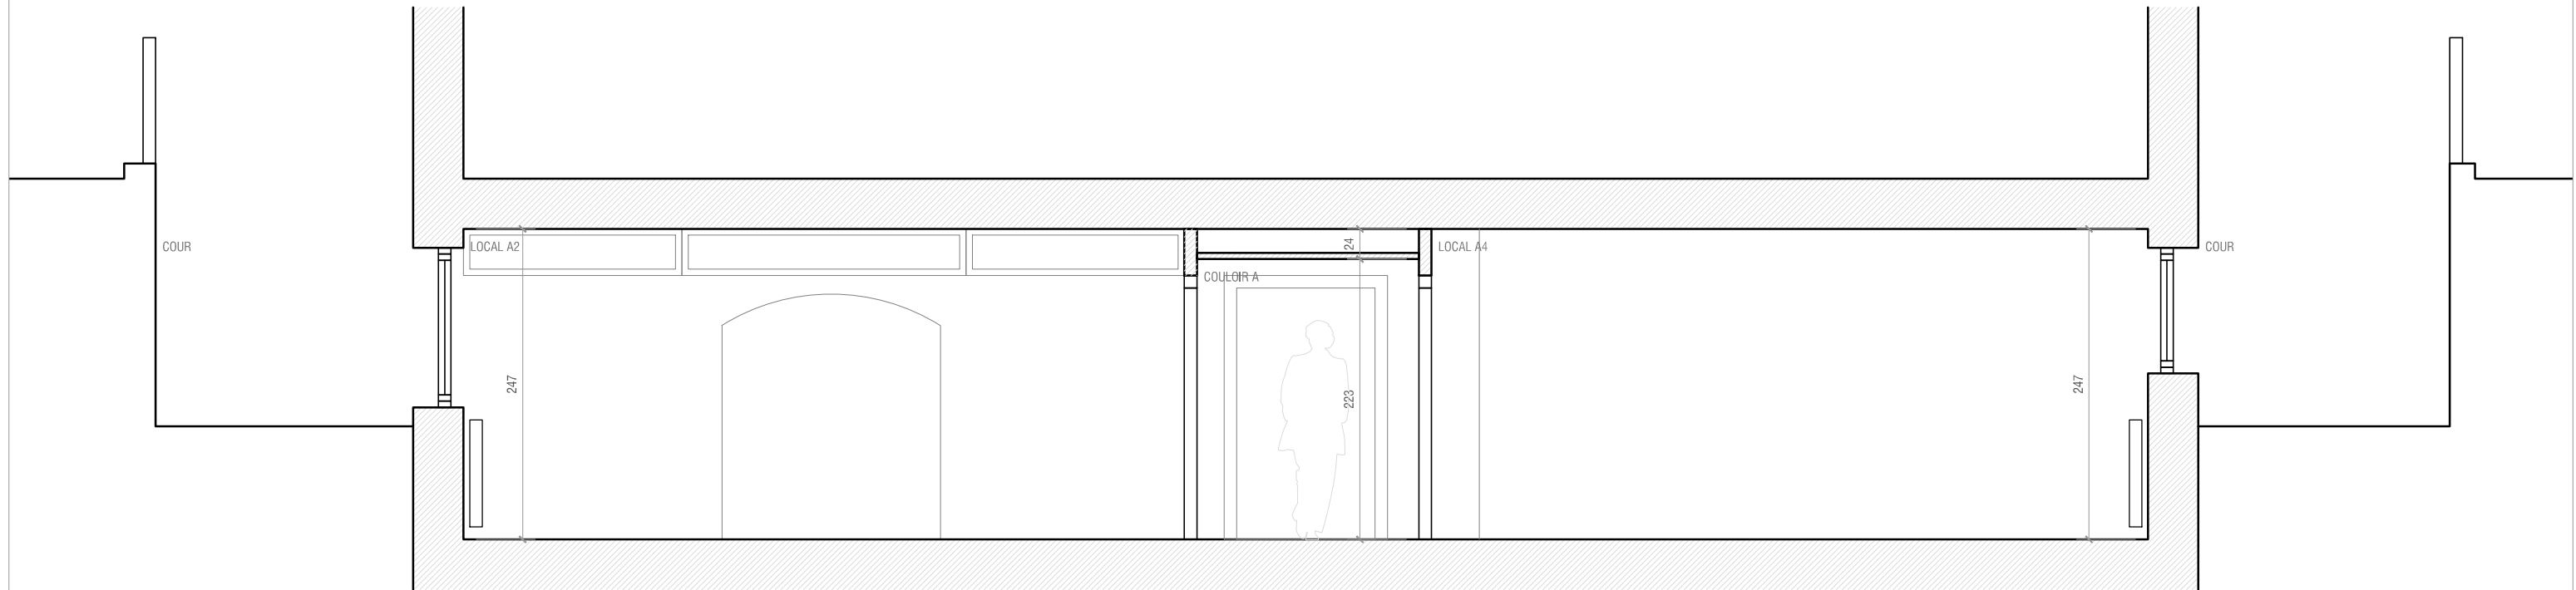

COUPE 1-1' E: 1/50

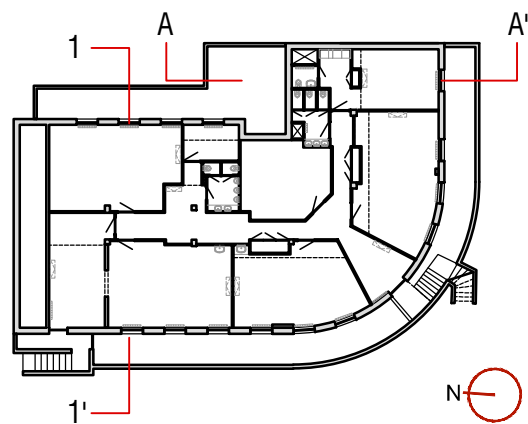

AFFAIRE: LOCAL COMMERCIAL [PARCELLE 1293] PULLY - VAUD (VD)		PLAN N°: <b>02</b>	MODIFICATION: <b>A</b>
ÉTAT ACTUEL - COUPES		ECHELLE: 1/50	INDICE: MODIF.: DATE:
NUMÉRO DE DOSSIER:		DATE: 18/01/2024	
Promettant-Acquéreur: -		PHASE: RELEVÉ	
Propriétaire: -	Place Saint-François 12 Bis. 1003 - Lausanne - SUISSE (+41) 78 856 21 33 M: (+41) 782 468 800 Email: estudio@lorenzoalonsoarquitectos.com Web: www.lorenzoalonsoarquitectos.com		
Dessin par: LORENZO ALONSO ARQUITECTOS	<b>Lorenzo Alonso</b> <b>Arquitectos</b>		