


Ansicht Westen

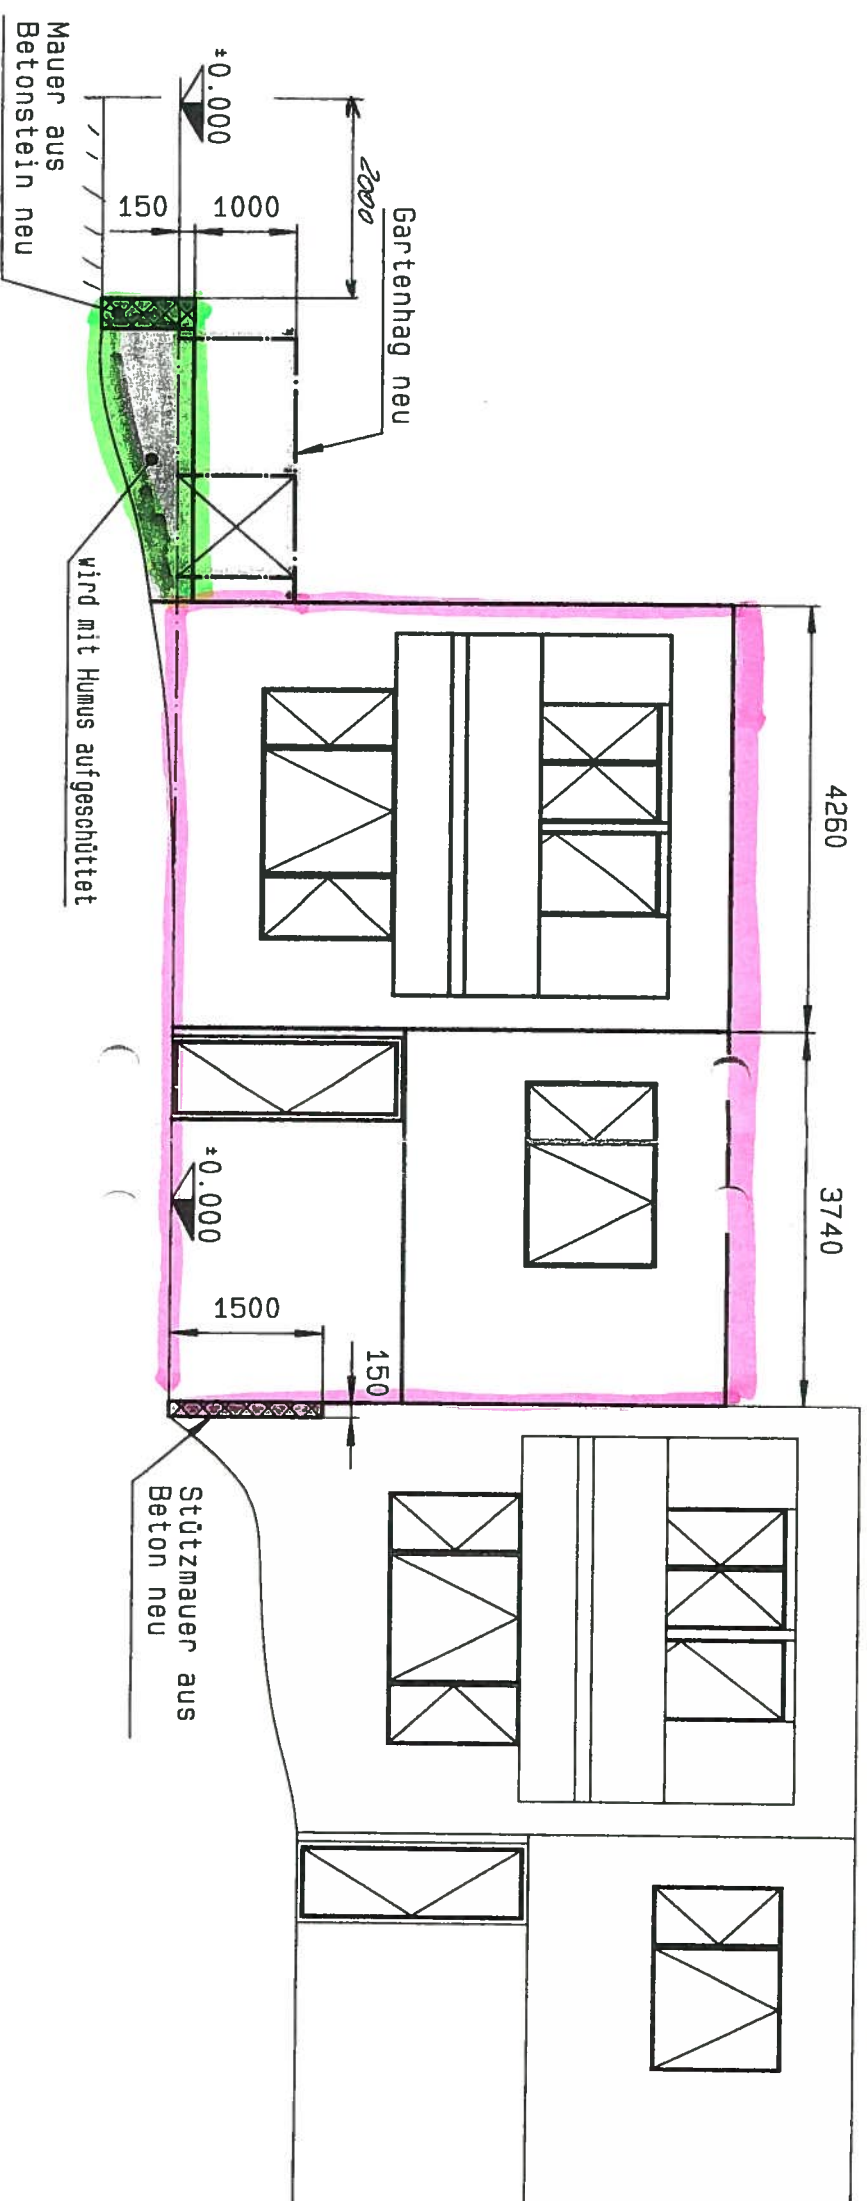

neue Stützmauer = grosser Garten

Einfamilienhaus

Geprüft und genehmigt

Rekingen, den 23. APR. 2001

Namens des Gemeinderates

Der Gemeindeamann: Der Gemeindevorsteher:


M. L. L. L. L.

Geprüft und genehmigt

Namens des Gemeinderates

Der Gemeindevorstand:

1. L. L. L. L.

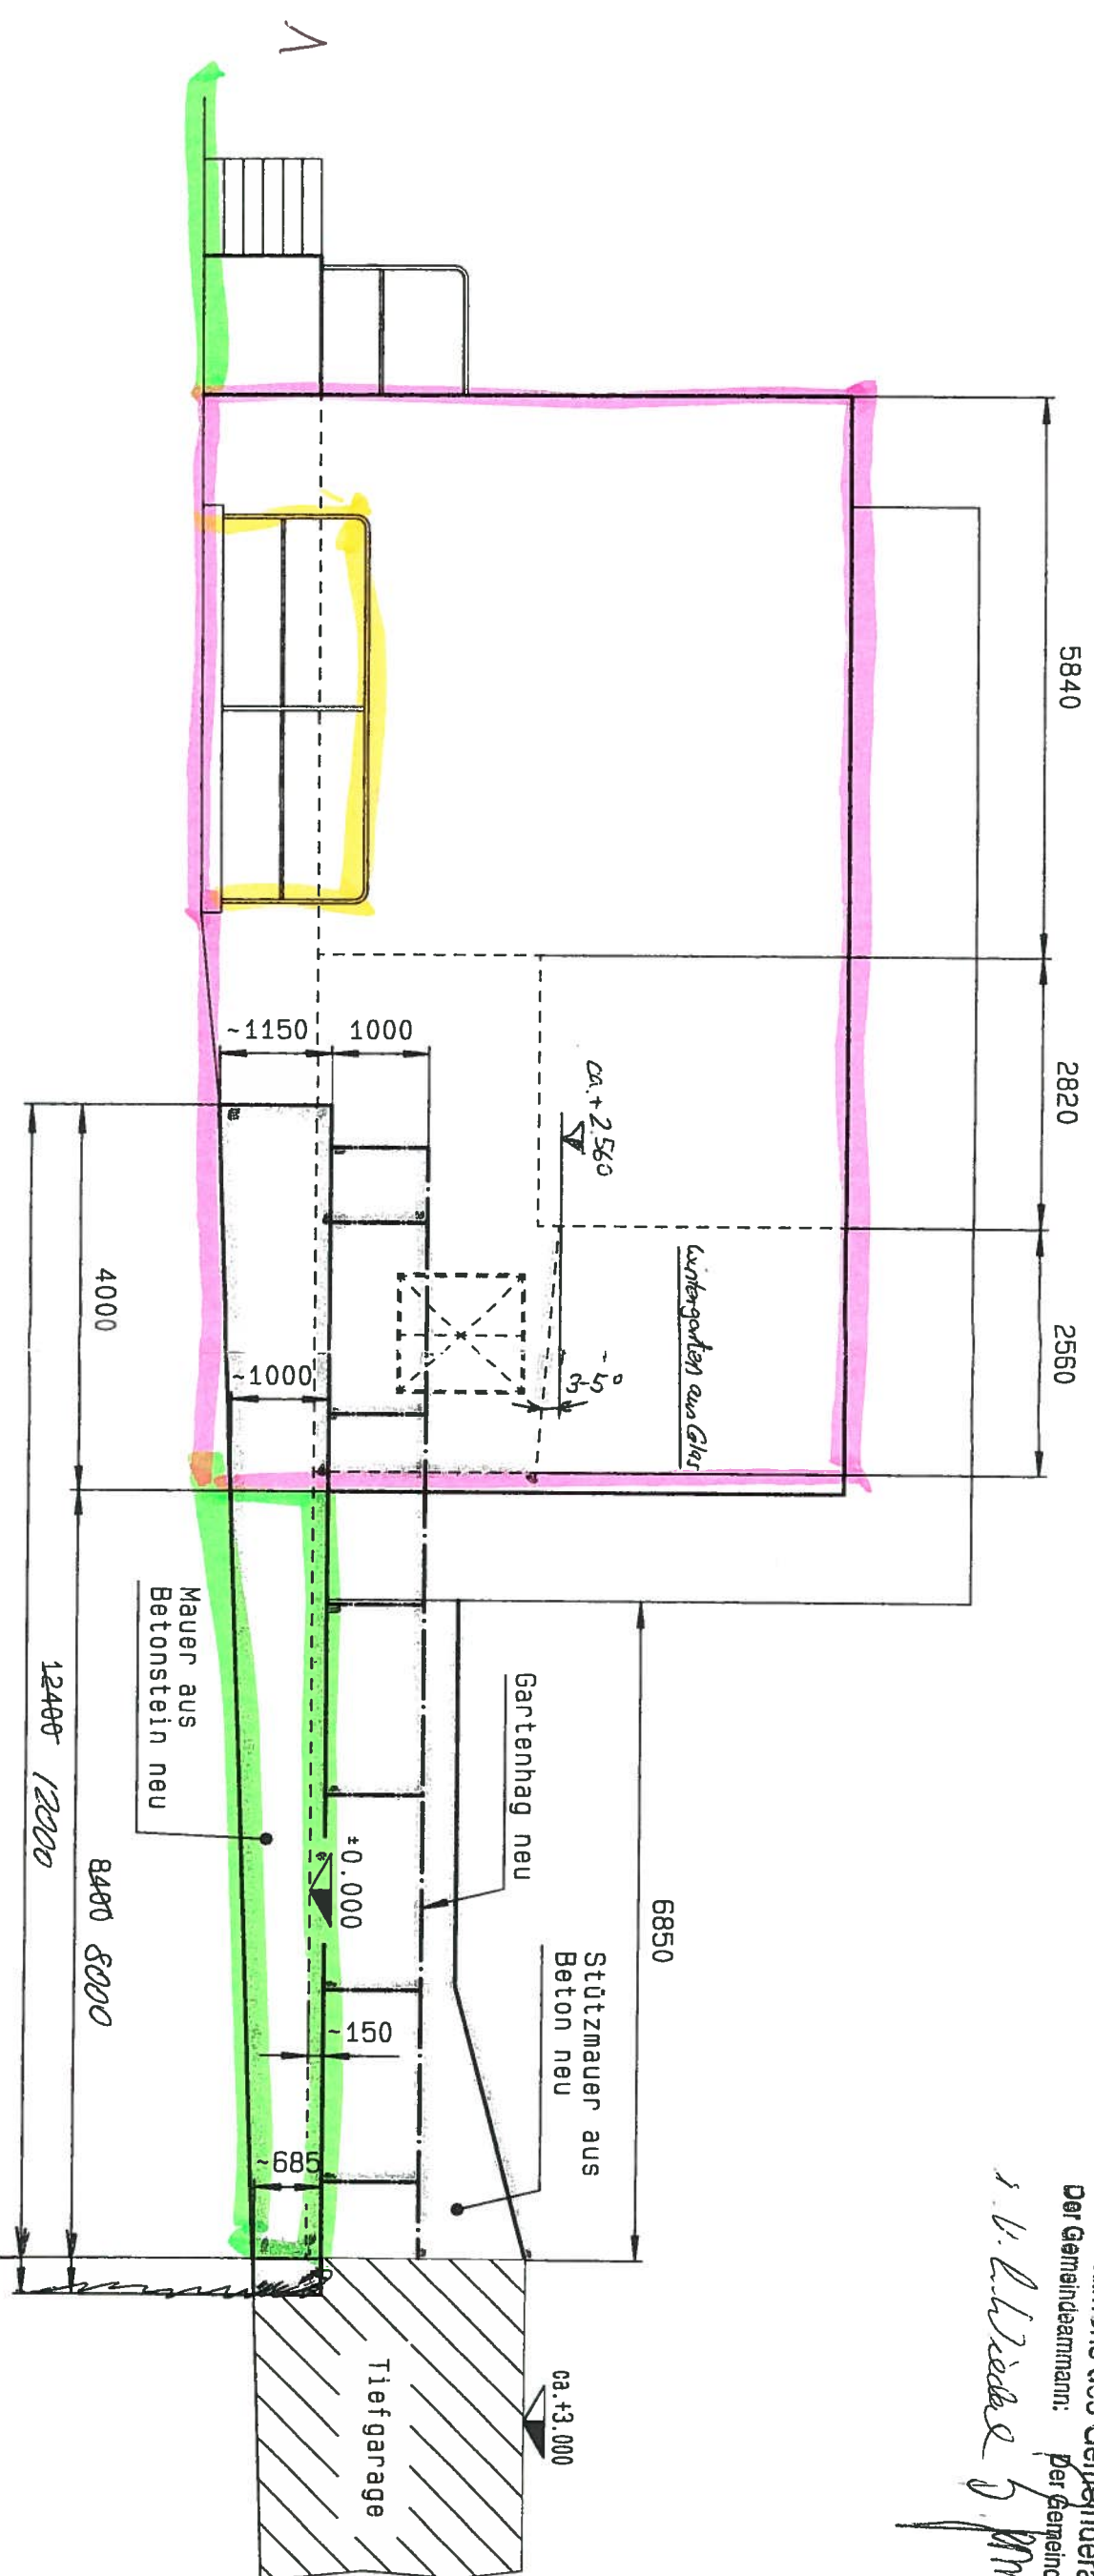









Ansicht Osten

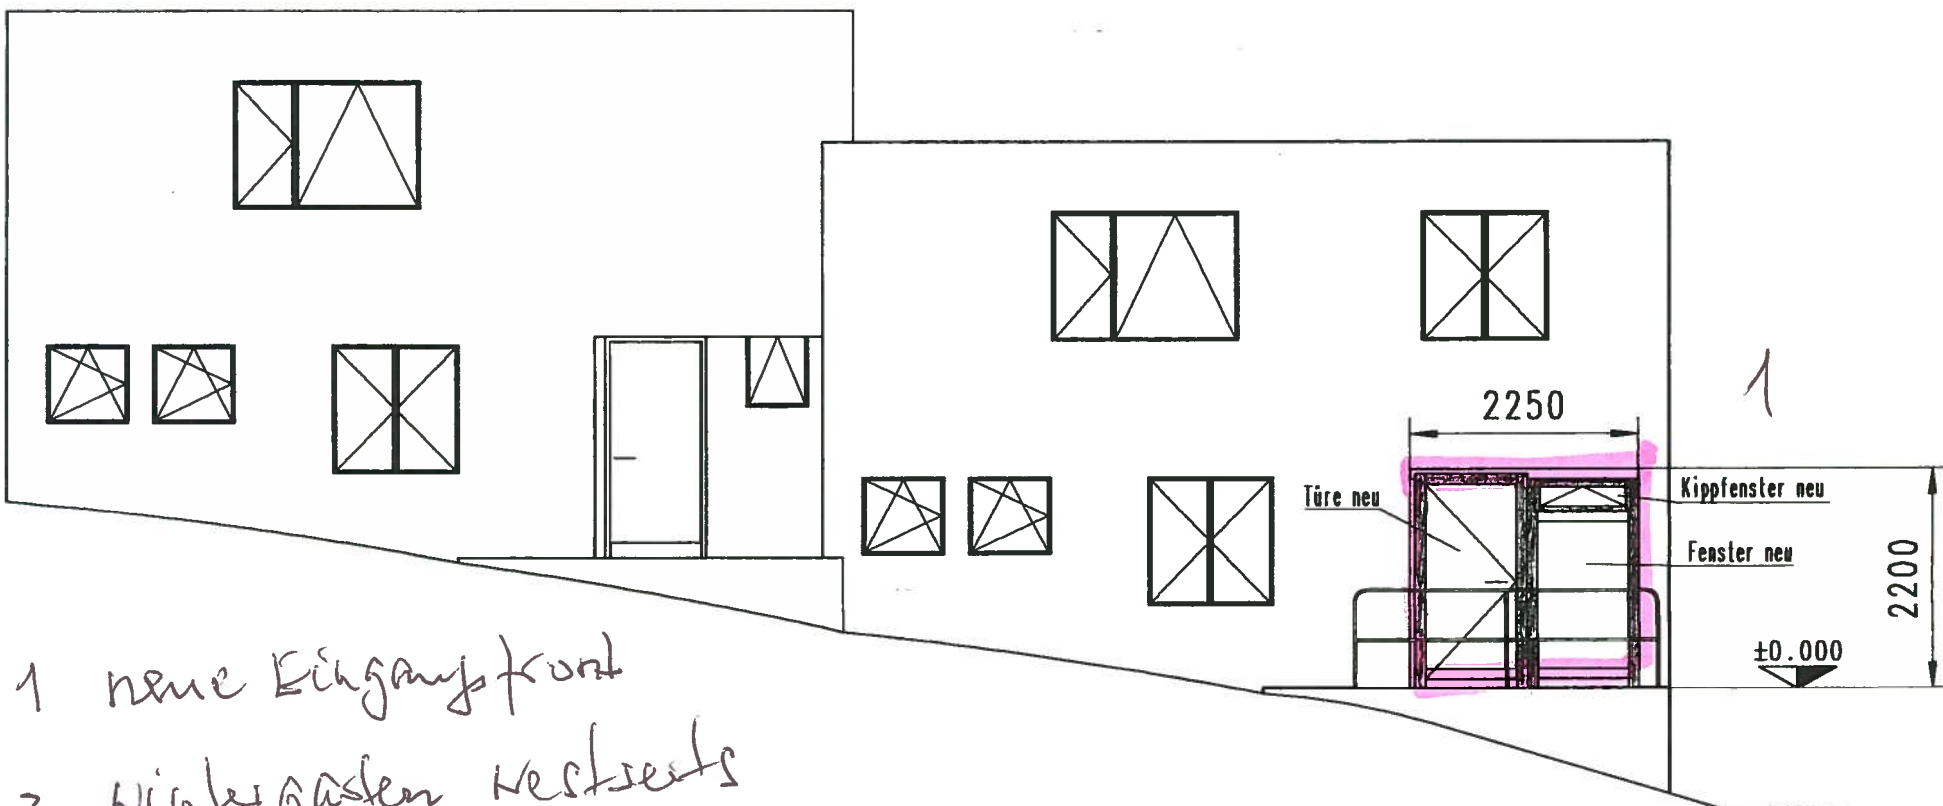

- 1 neue Eingangstür
 - 2 Wintergarten Westseite
 - 3 geschlossener Eingangsbereich
- =
Entrée

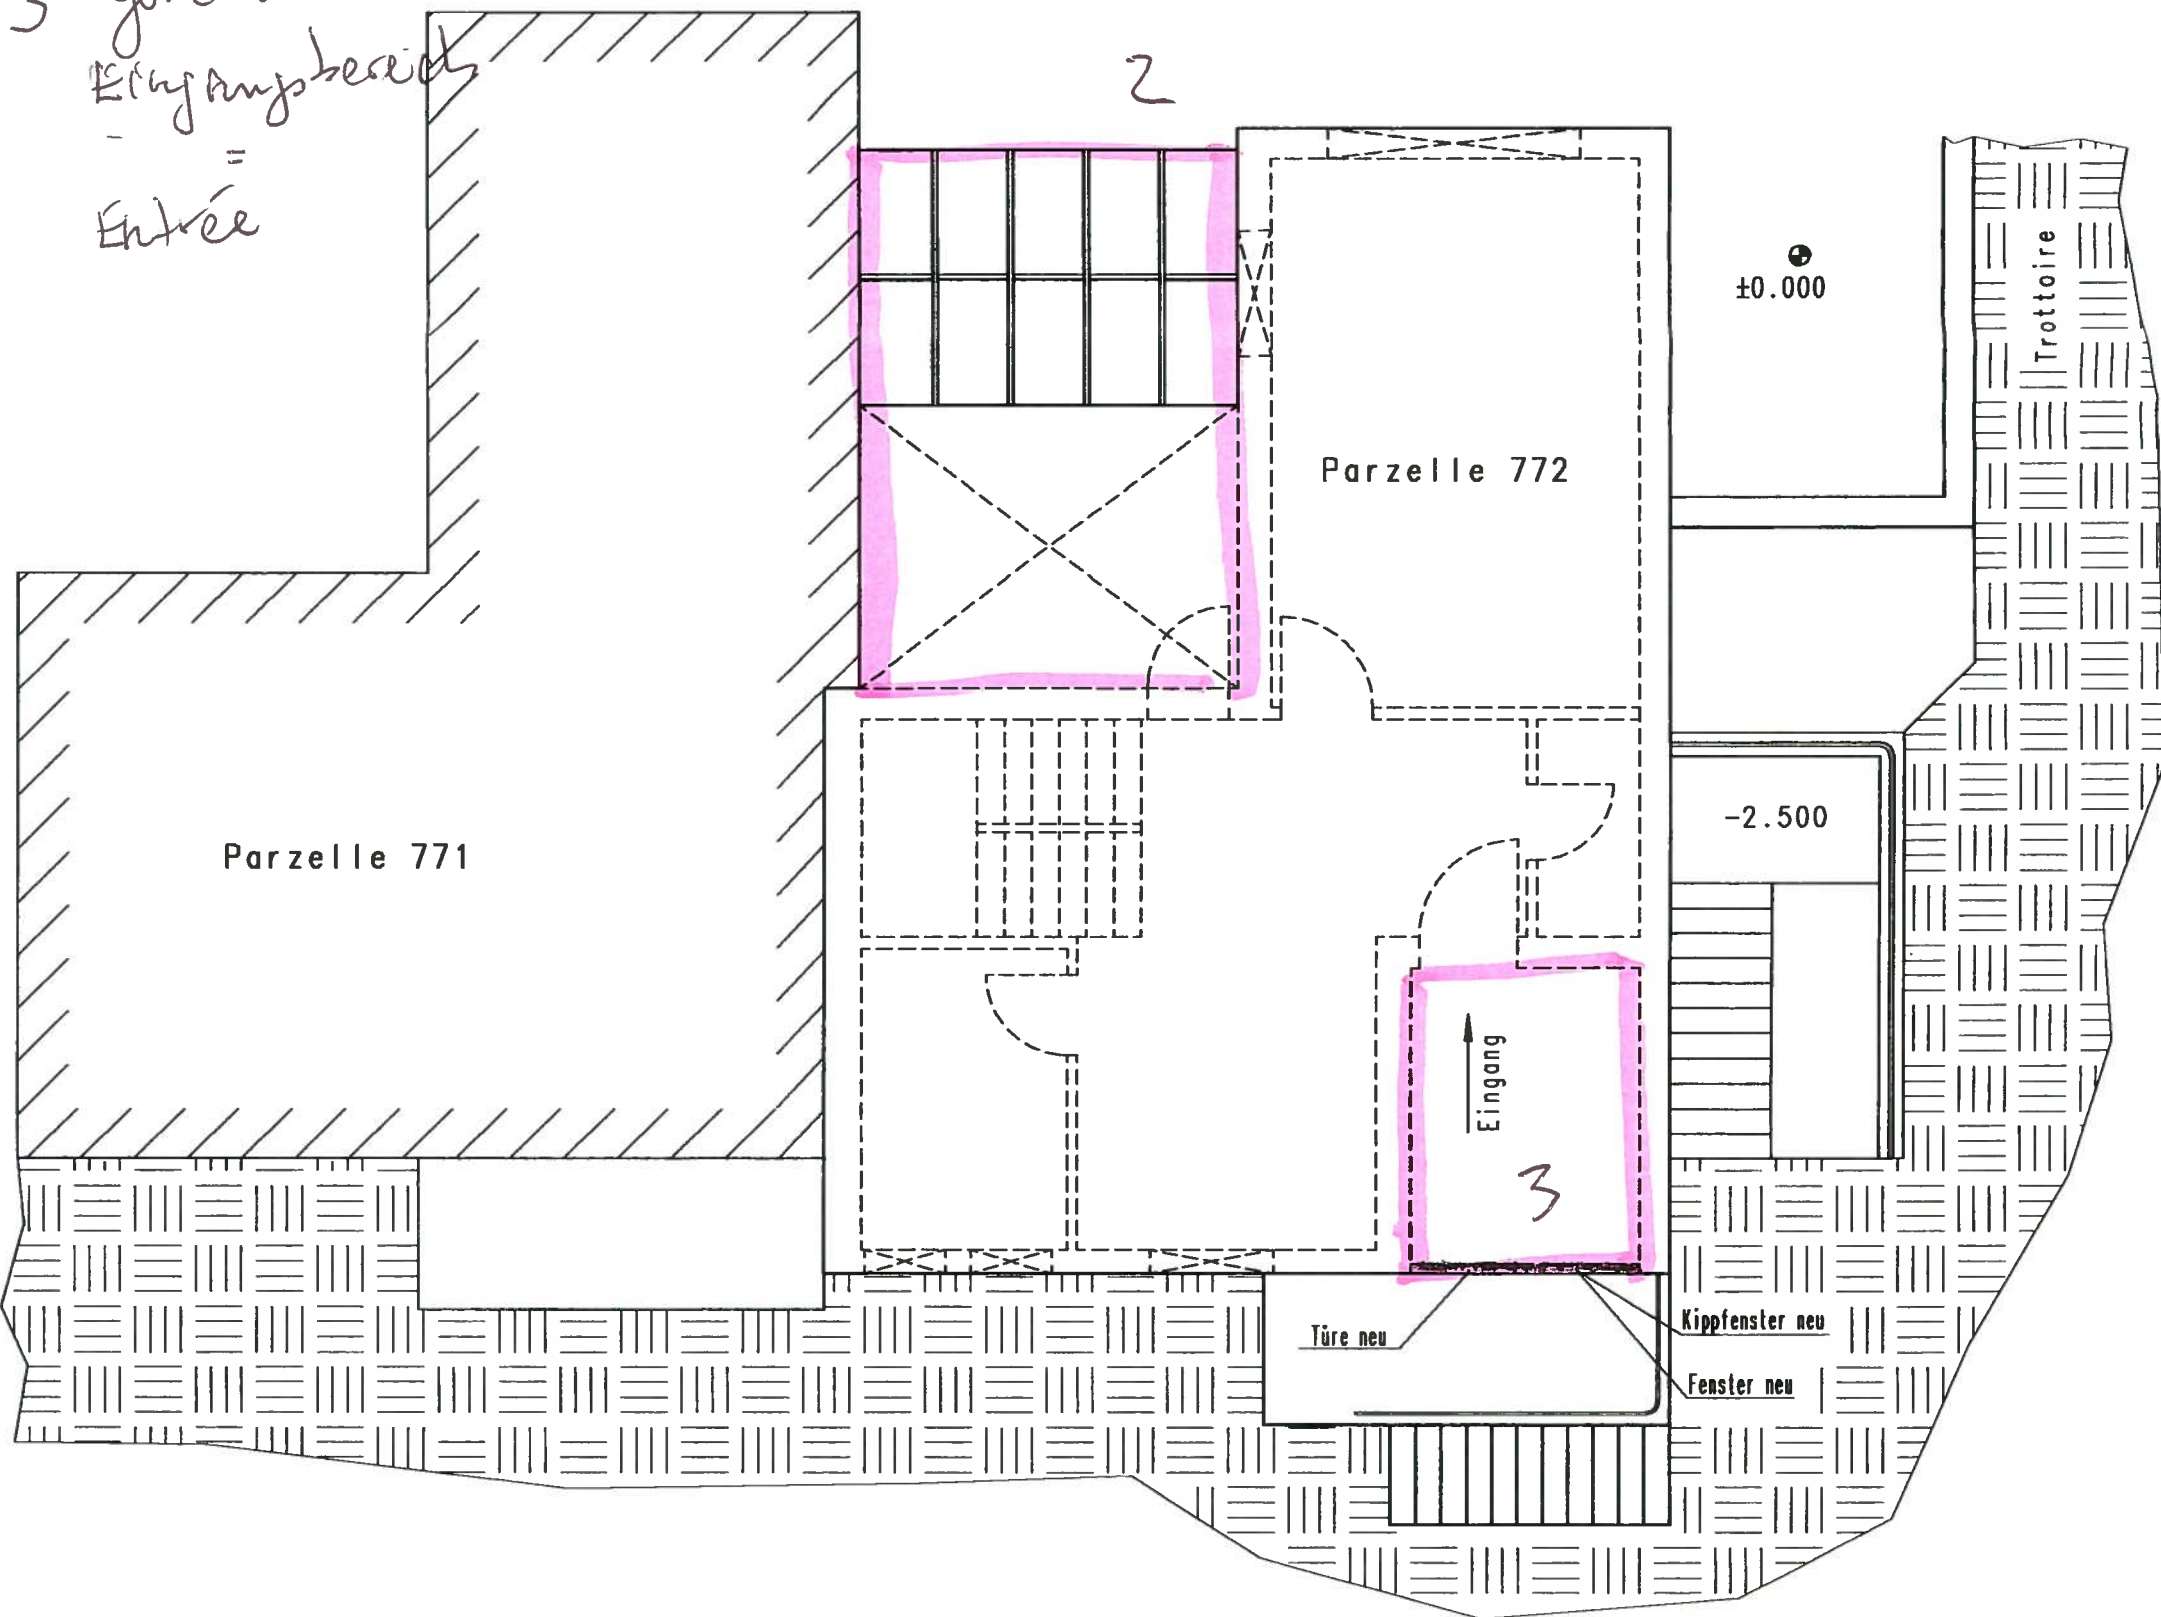

Ansicht Norden

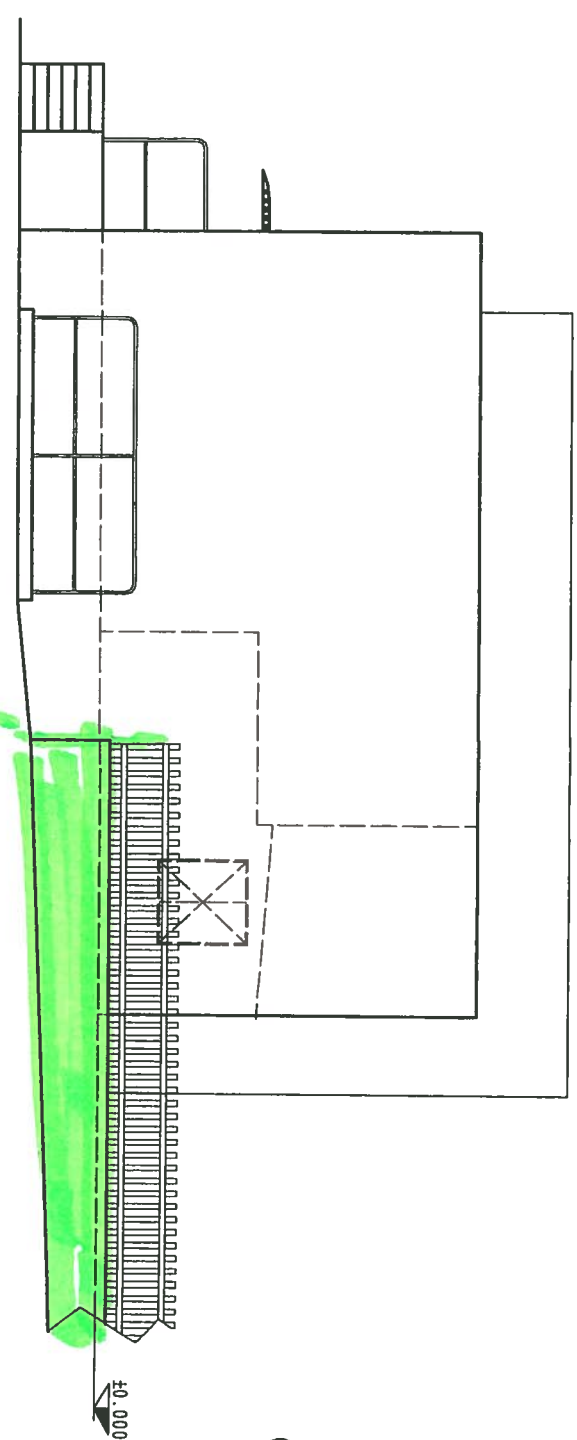

1. Zusätzlich bei anderen Gelenken

INDEX	NUMBERED/REVISED/IN USE A JOUR	DATE	DATE	SCALE	CHECKED BY	REPROF	REMARKS
f							
e							
d							
c							
b							
a							

MARTIN AG
für Umwelt- und Energietechnik
Hordstrasse 47, CH-5330 Wettingen

[illegible]