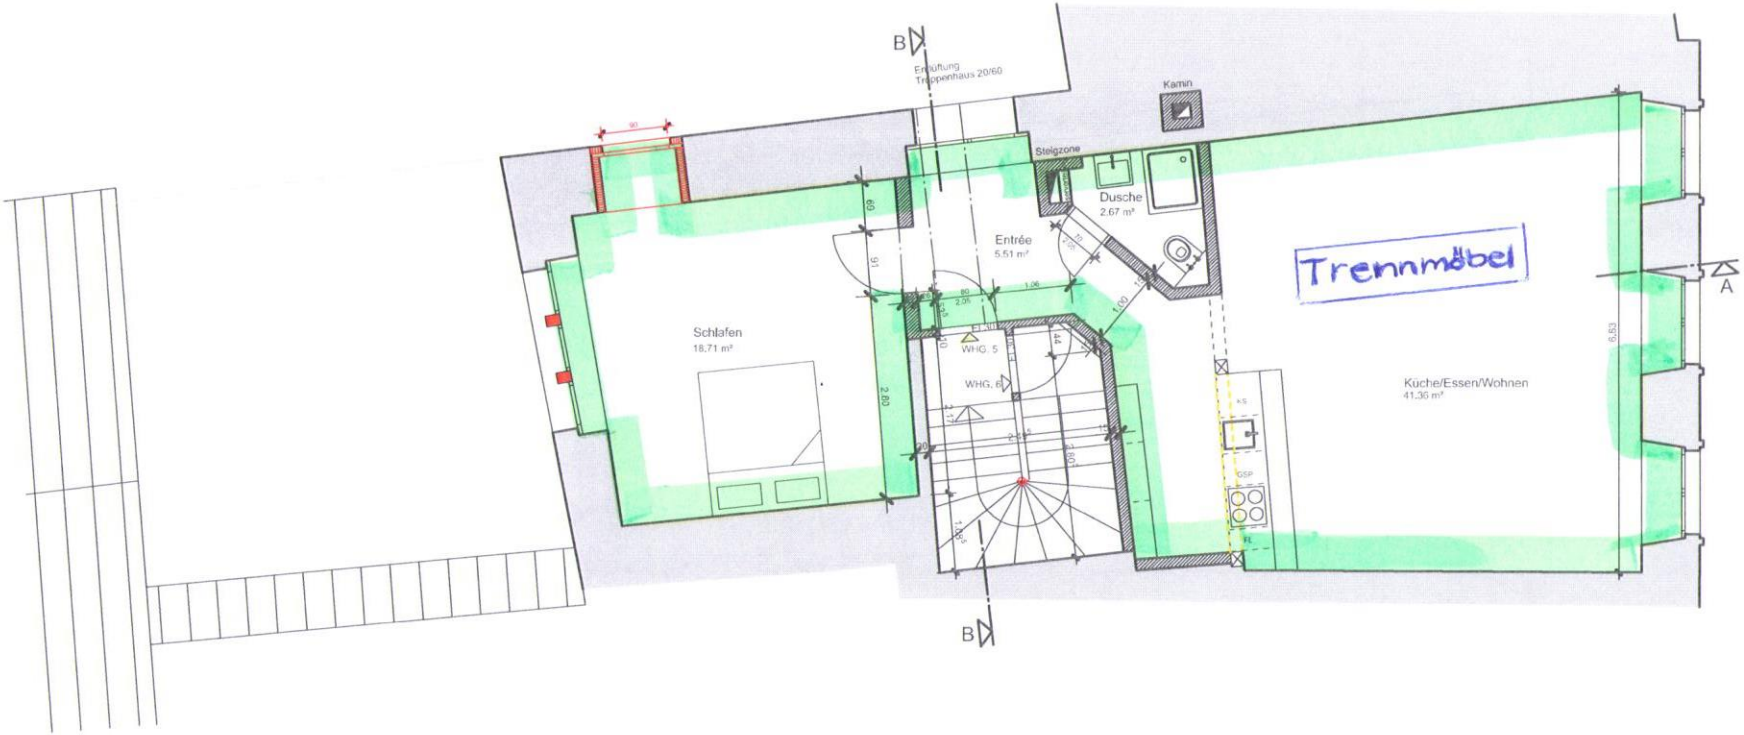


2011.09	SIV Solothurnische Immobilienverwaltung, Urs Rudolf 4500 Solothurn		**Bruno Walter** Architekten + Planer AG
	Umbau Hauptgasse 56 4500 Solothurn		
12	Grundriss 3. Obergeschoss 1:100		Unterer Winkel 15 CH-4500 Solothurn Tel. 032 625 59 10 Fax. 032 625 59 11 arch@bruno-walter.ch
Pl.Gr. A3	Gez.	Dat. 28.10.11	
Rev.	Rev. Rev.	Plot.Dat. 26.07.12	