



GRUNDRISS | OG | 1:50

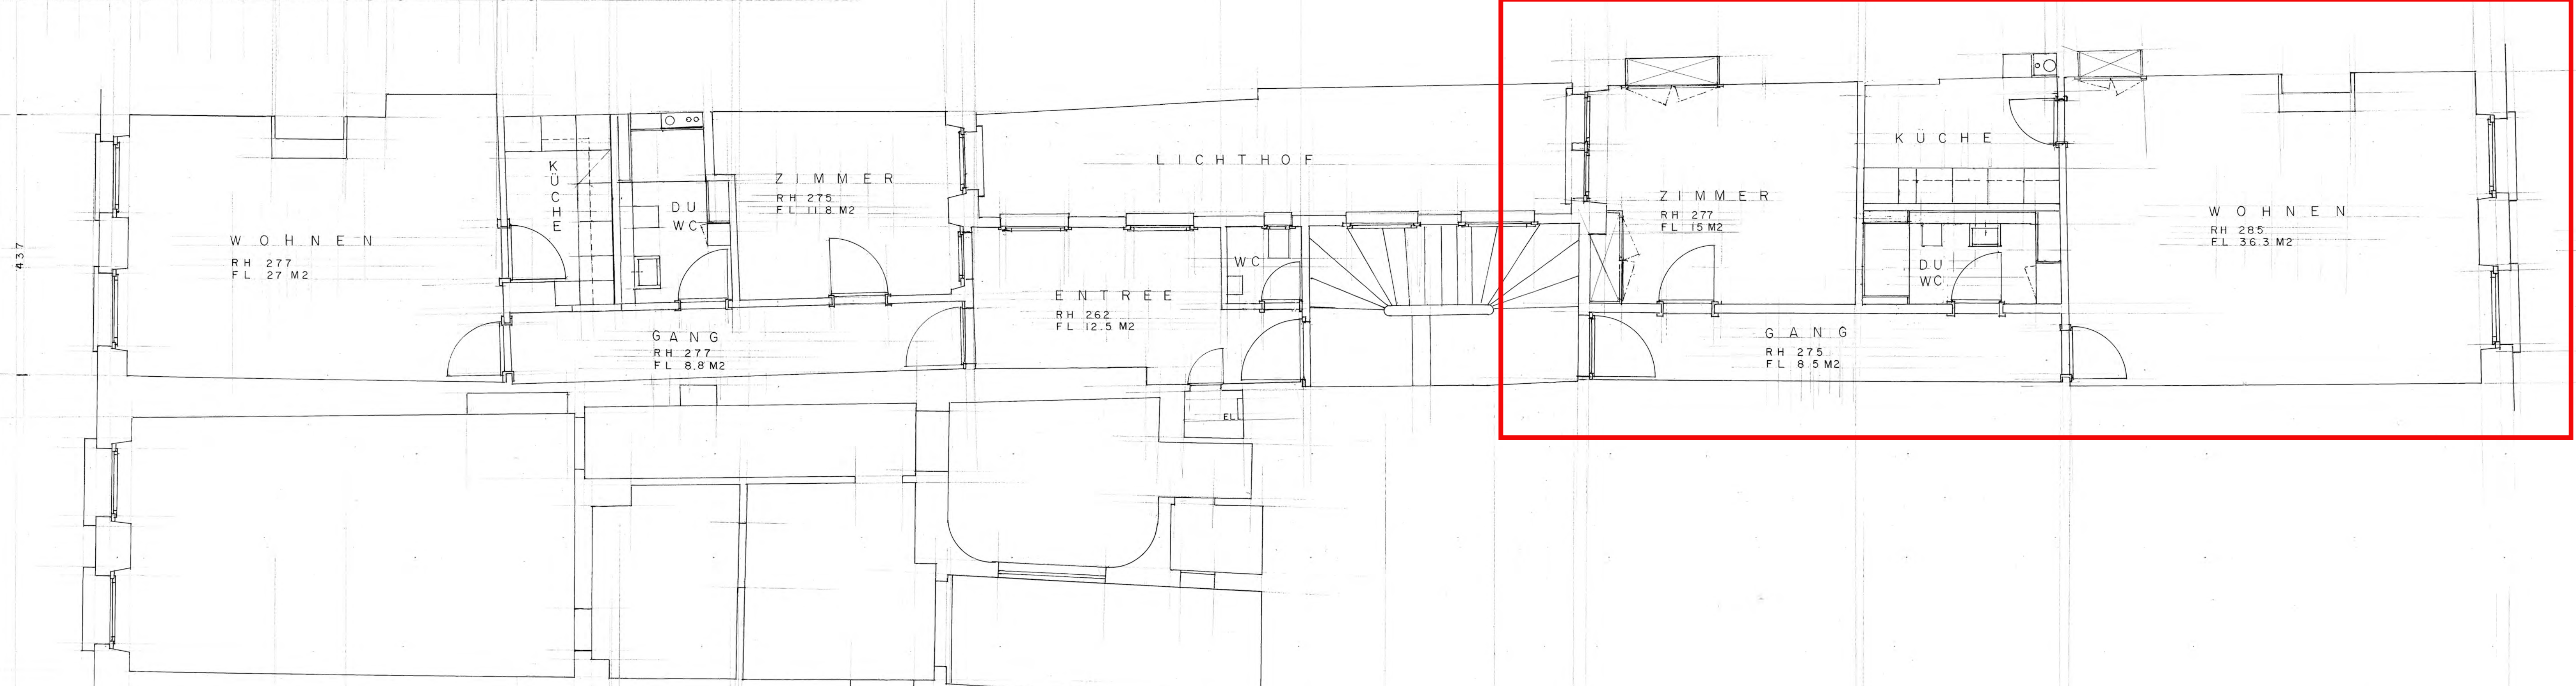

LANGSSCHNITT | 1:50

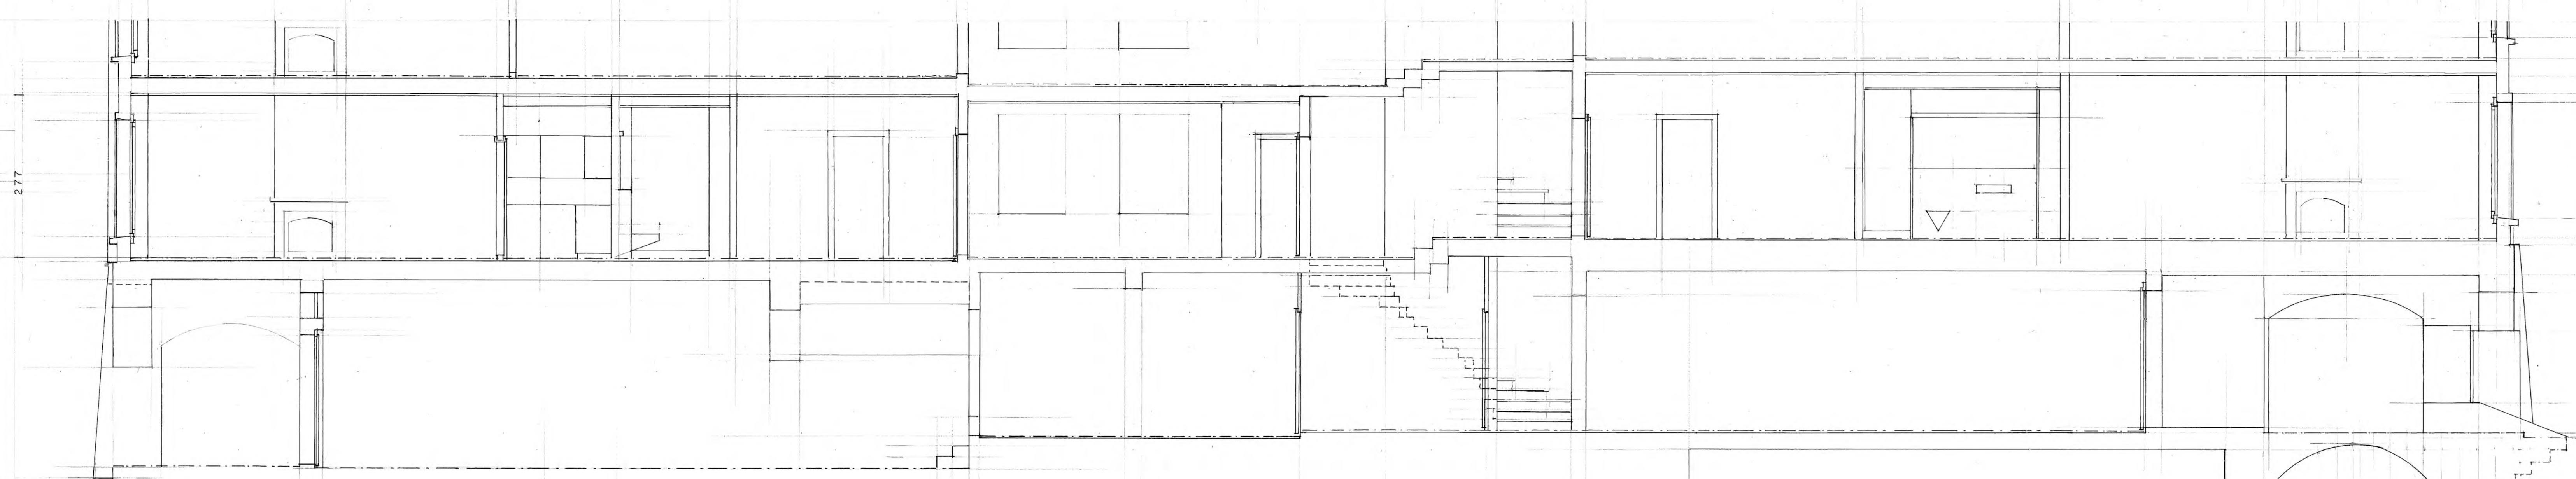

GERECHTIGKEITSGASSE 59 DIE BAUHERRSCHAFT  
BAUEINGABE GRUNDRISS DIE GRUNDEIGENTUMER  
SCHNITT 1:50 18.09.13  
□ NEU  
□ ABRUCH  
□ BESTEHEND  
DER ARCHITEKT

ARCHITEKTURBÜRO ANDREAS MAESCHI 3011BERN  
GERECHTIGKEITSGASSE 59 031/3116186 · 079/3823177