

US:US:11  
 MST 1/100  
 FORMAT A4  
 GEZ. JU  
 DATUM 11.05.11  
 REV.

4.20

LÄUBLIPLATZ 8

LÄUBLIPLATZ 6

+10.86 UK FIRSPPFETTE

3.79

+7.07 GALERIEGESCHOSS

2.56

+4.51 DACHGESCHOSS

2.32


+2.19 1. OBERGESCHOSS

2.19

±0.00 ERDGESCHOSS

2.20


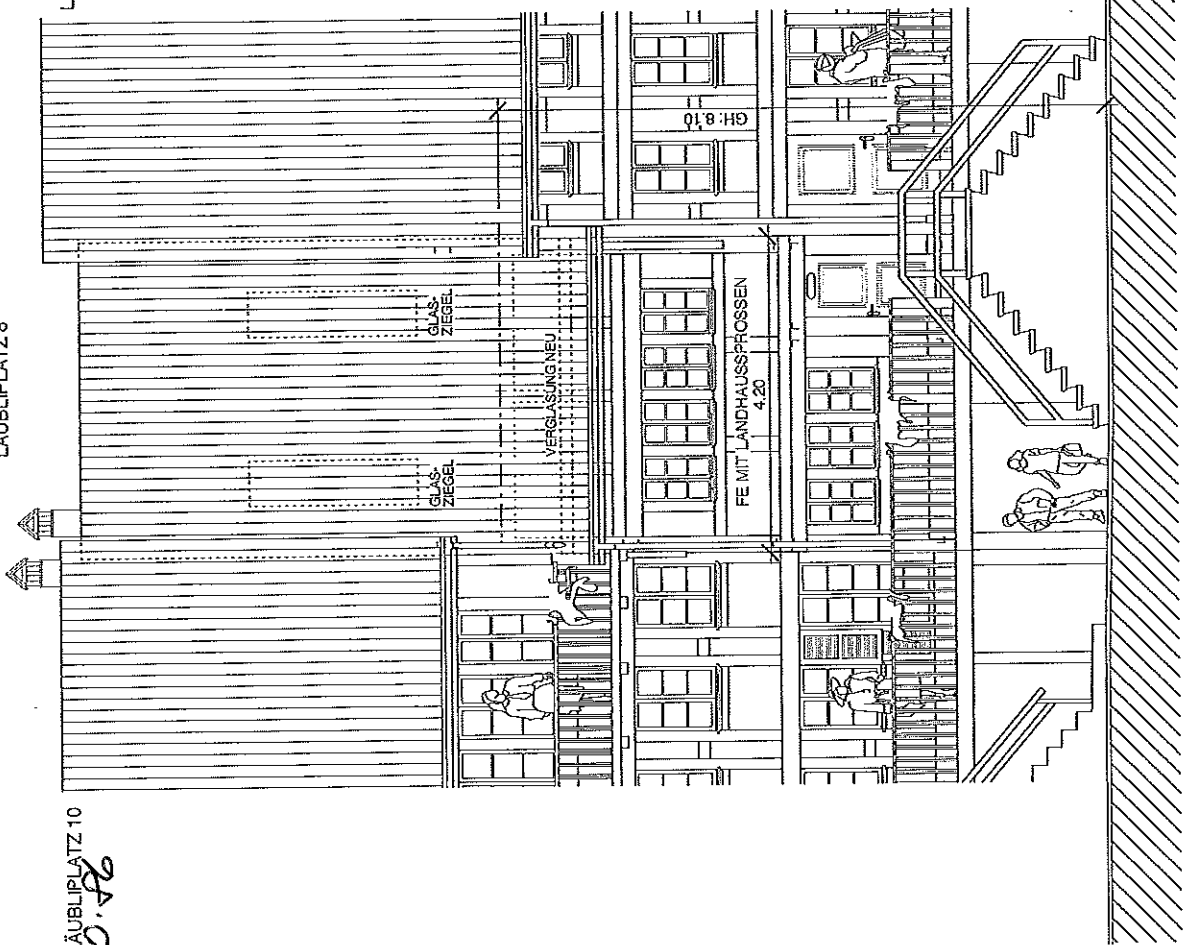

ANSICHT  
 LÄUBLIPLATZ

**OBJEKT:**

UMB AU LÄUBLIPLATZ 8, 3177 LAUPEN

**BAUHERRSCHAFT:**

TRAUGOTT BENZ  
 AUSTRASSE 114, 3176 NEUENE GG

**WERKPLAN / ANSICHT LÄUBLIPLATZ**

LÄUBLIPLATZ 10  
 079-502.10.86

Markus Fern  
 Denkmalstrasse 39  
 5176 Neuene gg  
 tel 061 74 11 76  
 fax 061 74 11 45  
 fern.arch@bluewin.ch

**LEGENDE**

- ABBRUCH
- BESTEHEND
- NEU

DER ARCHITEKT:


DIE BAUHERRSCHAFT:

**OBJEKT:**  
 UMBAU LÄUBLIPLATZ 8, 3177 LAUPEN  
**BAUHERRSCHAFT:**  
 TRAU GOTT BENZ  
 AUSTRASSE 114, 3176 NEUENEGG  
**WERKPLAN / ANSICHT** KIRCHGASSE

Markus Jenn  
 jenn.arch@bluewin.ch


**LEGENDE**

- ABBRUCH
- BESTEHEND
- NEU

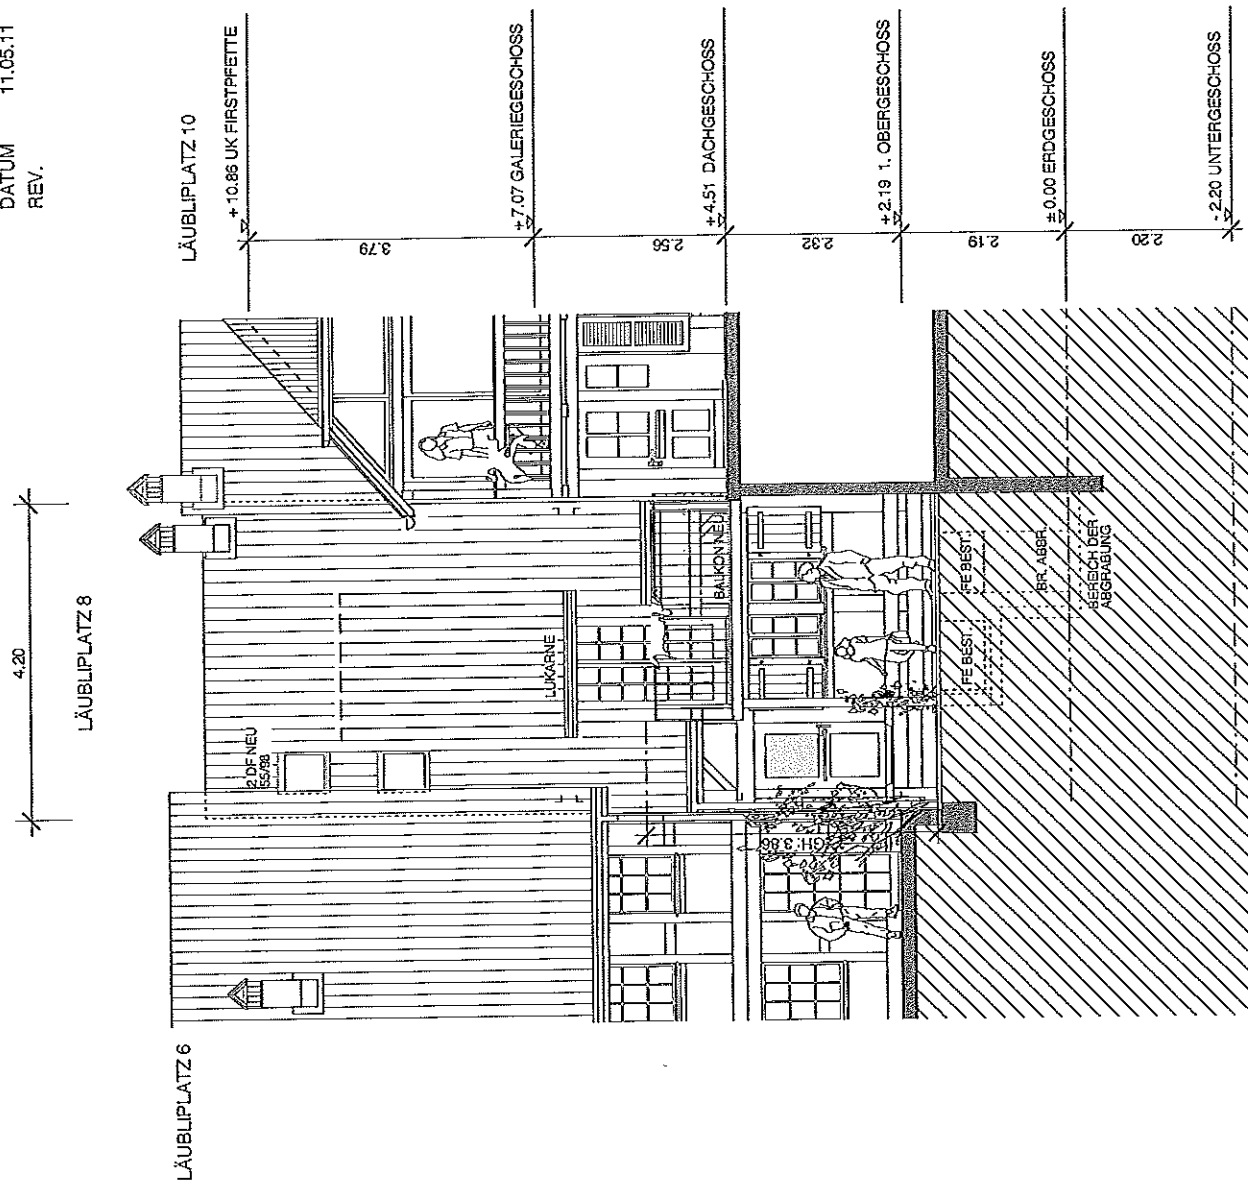

**DER ARCHITEKT:**

**DIE BAUHERRSCHAFT:**

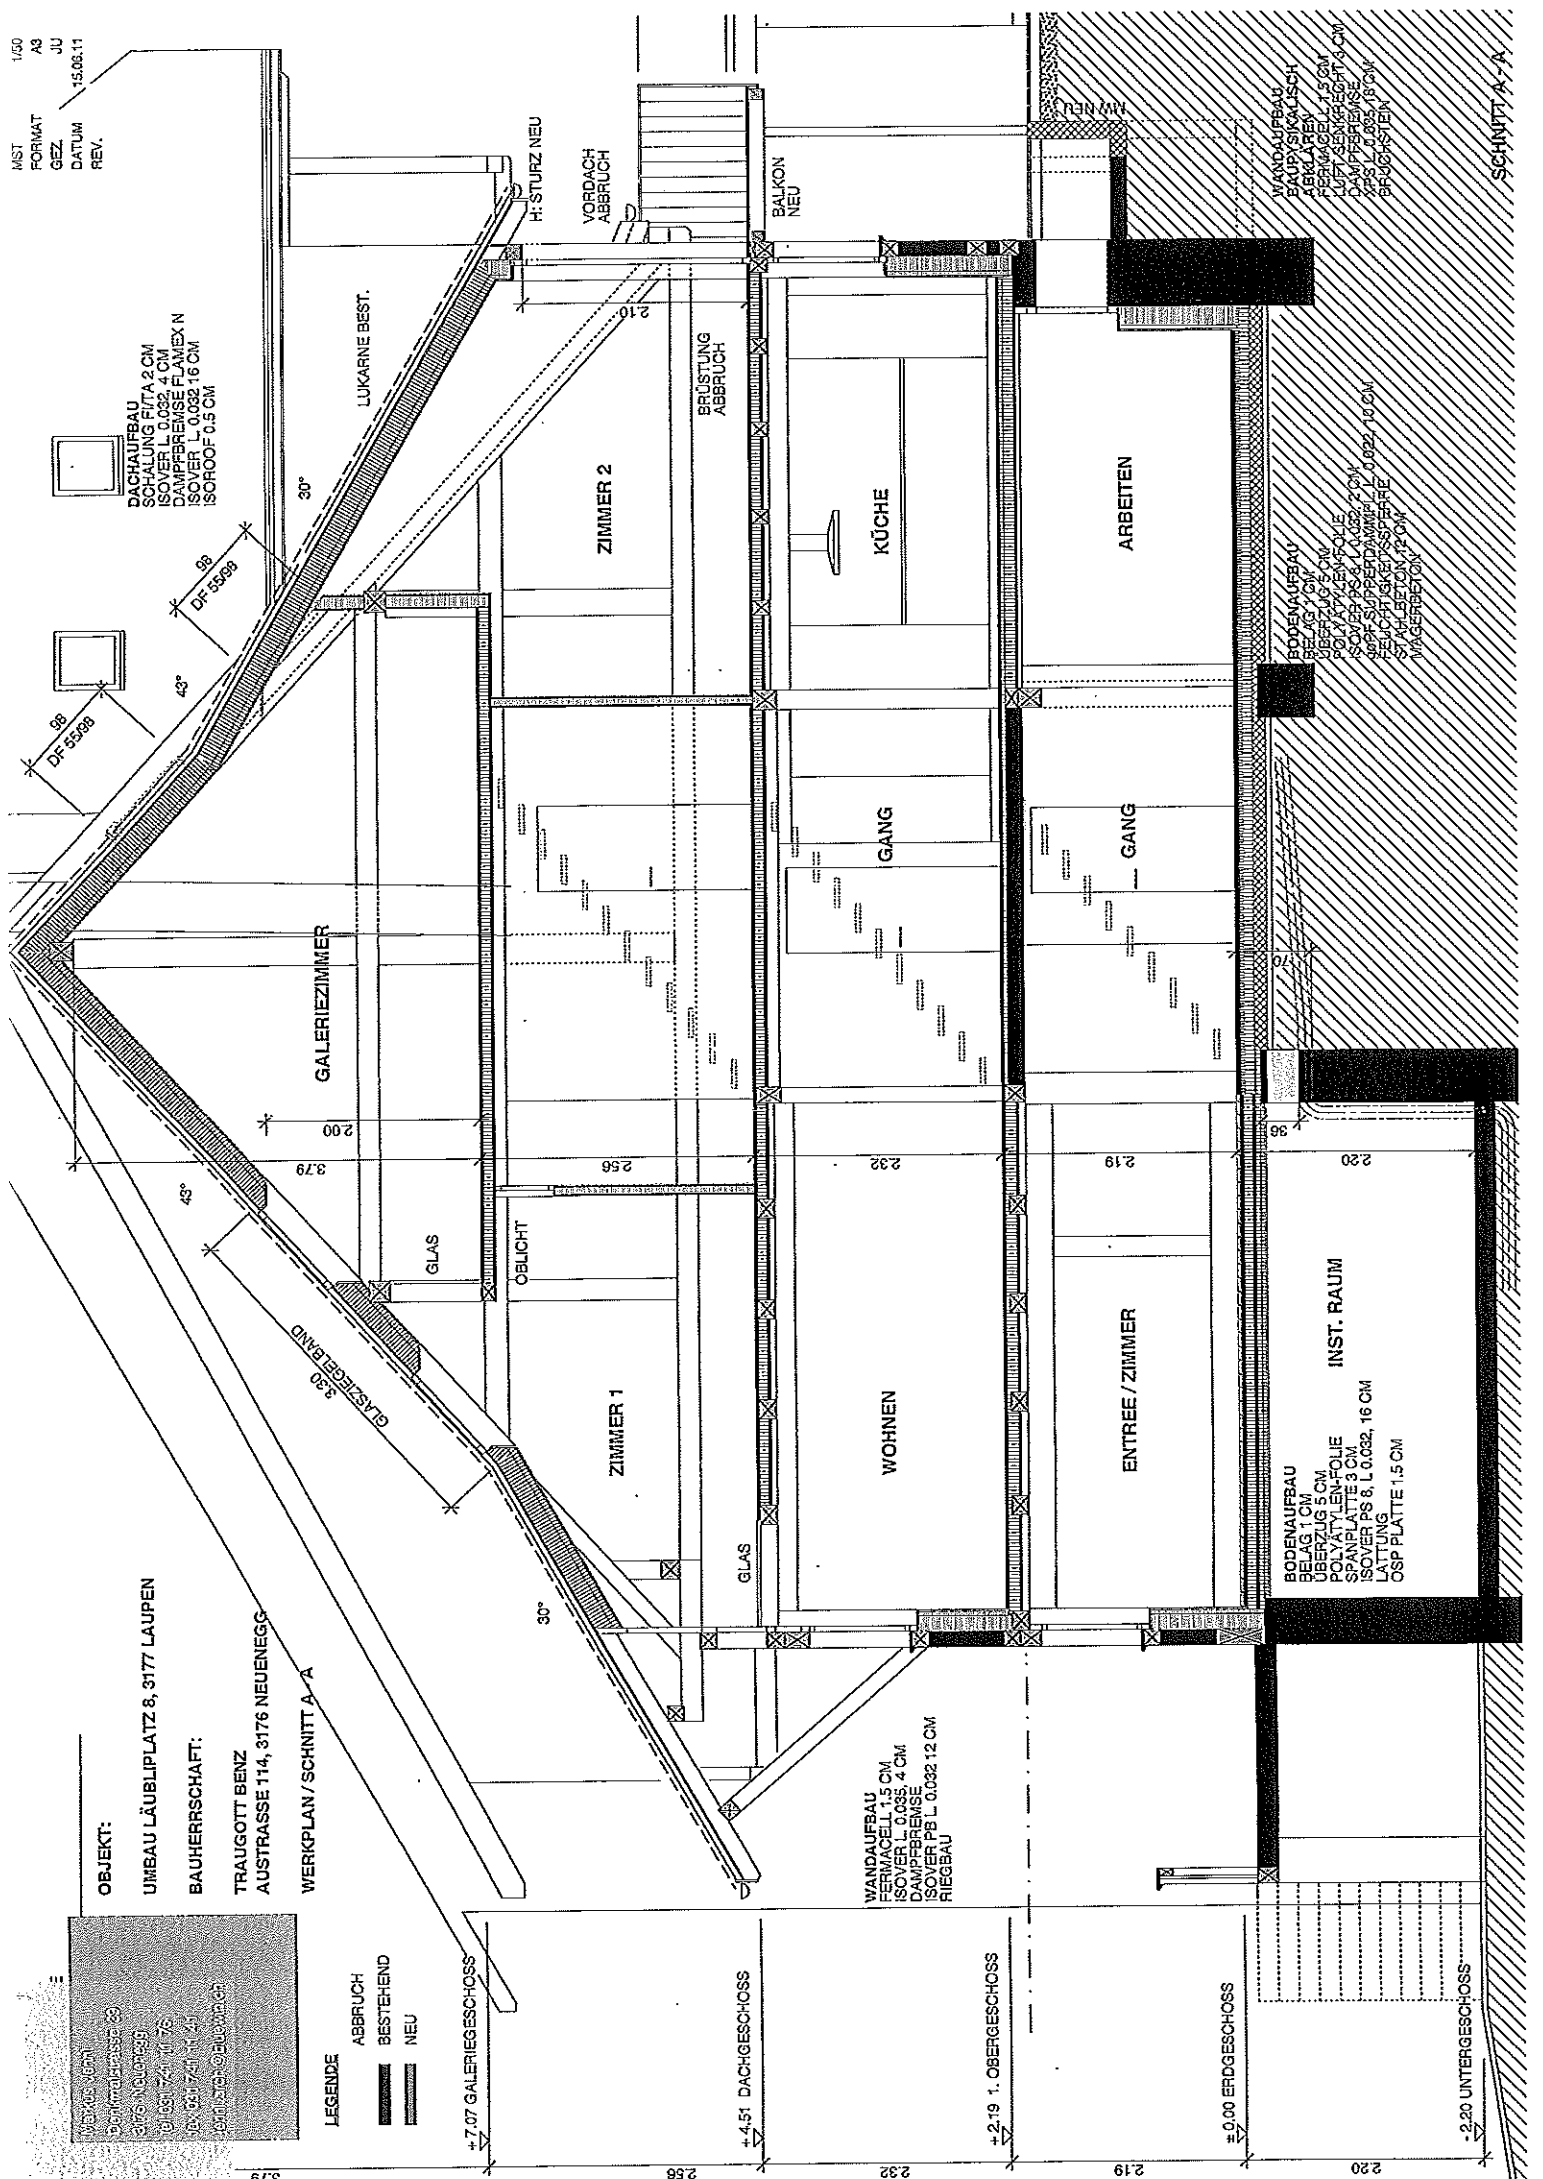

**OBJEKT:**  
 UMBAU LÄUBLIPLATZ 8, 3177 LAUPEN  
**BAUHERRSCHAFT:**  
 TRAU GOTT BEYZ  
 AUSTRASSE 114, 3176 NEUENEGG

WERKPLAN / SCHNITT A-A


**LEGENDE**  
 ABBRUCH  
 BESTEHEND  
 NEU

WANDAUFBAU  
 FERMACELL 1,5 CM  
 ISOVER L 0,032, 4 CM  
 DAMPEREMSE  
 ISOVER PB L 0,032 12 CM  
 RIEGBAU

BODENAUFBAU  
 BELAG 1,0 CM  
 BEWEHRBETON  
 POLYETHYLEN-FOLIE  
 ISOVER PS & L 0,032, 16 CM  
 LÄTTUNG  
 CSP PLATTE 1,5 CM

BODENAUFBAU  
 WÄRMEDÄMMUNG

WANDAUFBAU  
 BAUP/SIKACRECH  
 ABRUKAREV  
 FERMACELL 1,5 CM  
 LUFTSCHICHT 6 CM  
 DAMPEREMSE  
 ISOVER L 0,032, 16 CM  
 BRUCHSTEIN

SCHNITT A-A

 MST 1/50  
 FORMAT A3  
 GEZ. JU  
 DATUM 11.05.11  
 REV.


OBJEKT:

UMBAU ALTSTADTHAUS LÄUBLPLATZ 8, 3177 LAUPEN


BAUHERRSCHAFT:

TRAU GOTT BENZ  
 AUSTRASSE 114, 3176 NEUENEGG

WERKPLAN/UNTERGESCHOSS

 

LEGENDE  
 ABRUCH  
 BESTEHEND  
 NEU

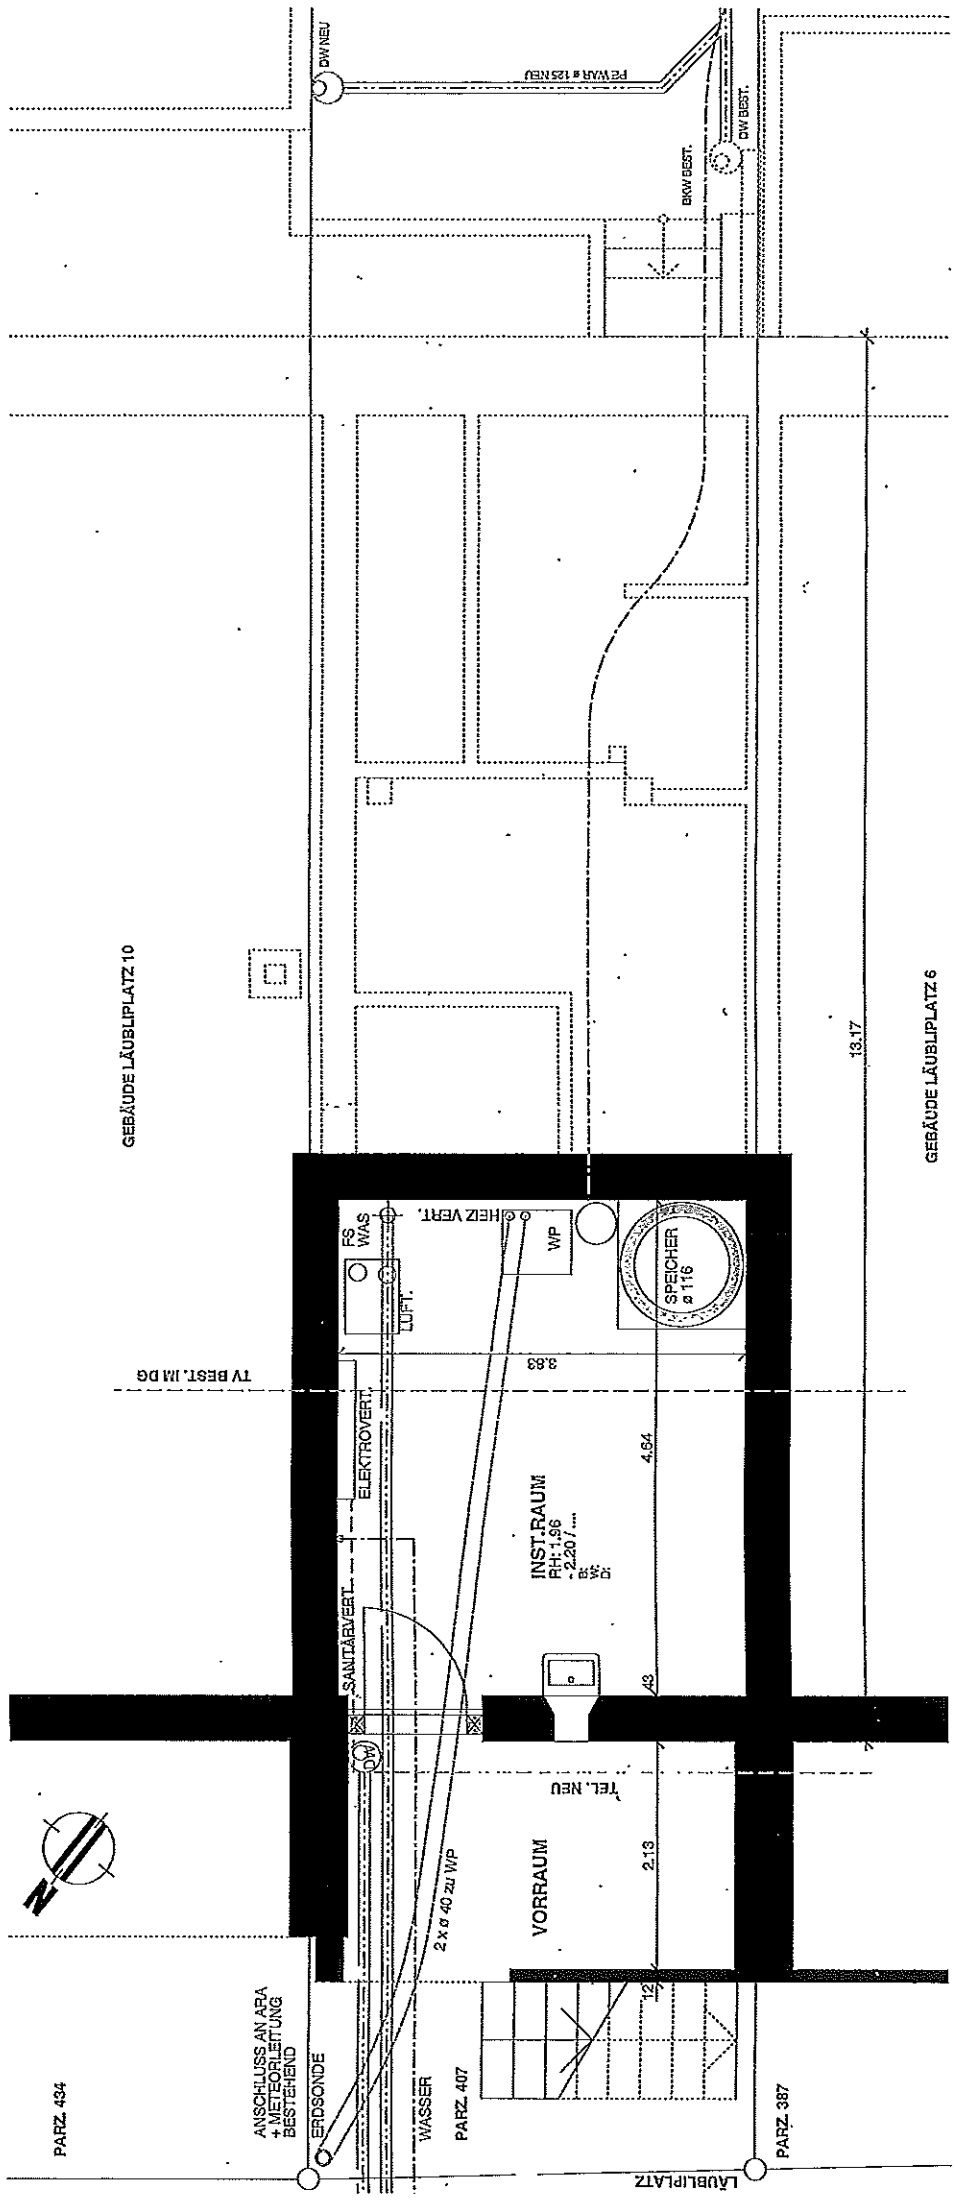

DIE BAUHERRSCHAFT: DER ARCHTEKT:


UNTERGESCHOSS


**OBJEKT:**  
 UMBAU LÄUBLIPLATZ 8, 3177 LAUPEN  
**BAUHERRSCHAFT:**  
 TRAUGOTT BENZ  
 AUSTRASSE 114, 3176 NEUENEGG  
 WERKPLAN/ERDGESCHOSS

**LEGENDE**  
 ABRUCH  
 BESTEHEND  
 NEU

GEBÄUDE LÄUBLIPLATZ 10

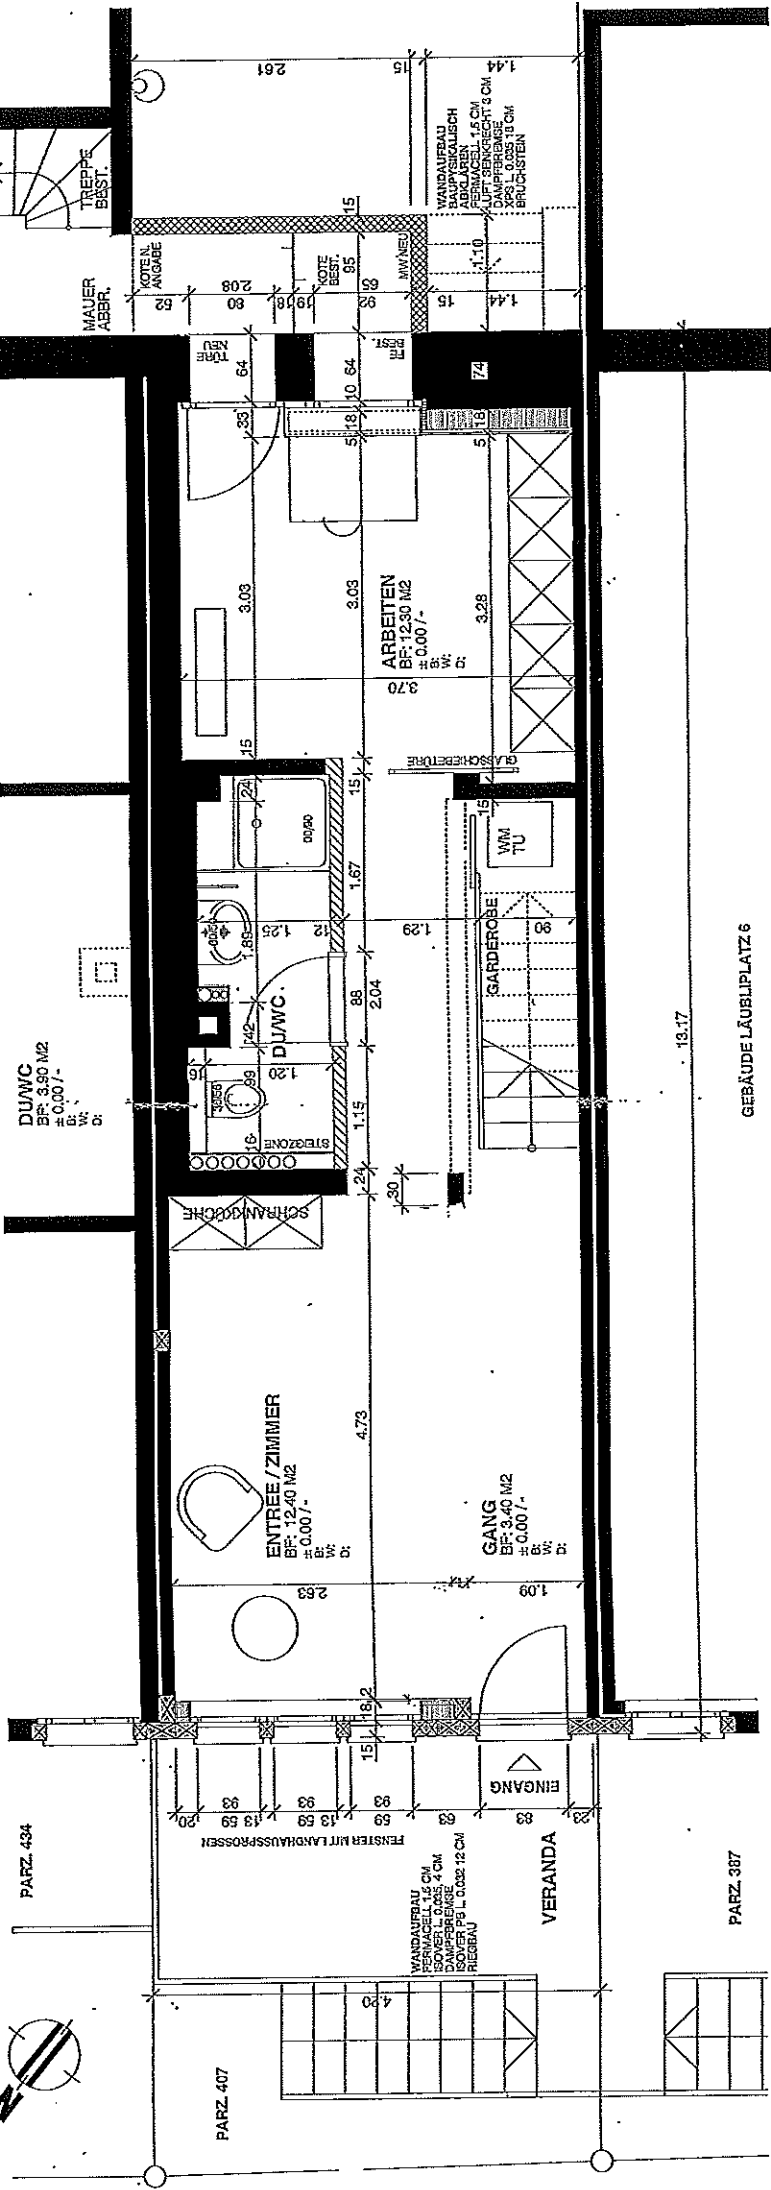


DIE BAUHERRSCHAFT:  
 DER ARCHITEKT:


**OBJEKT:**   
 UMBAU LÄUBLIPLATZ 8, 3177 LAUPEN   
**BAUHERRSCHAFT:**   
 TRAUOGOTT BENZ   
 AUSTRASSE 114, 3176 NEUENEGG   
**WERKPLAN / OBERGESCHOSS**



**LEGENDE**   
 ABRUCH   
 BESTEHEND   
 NEU

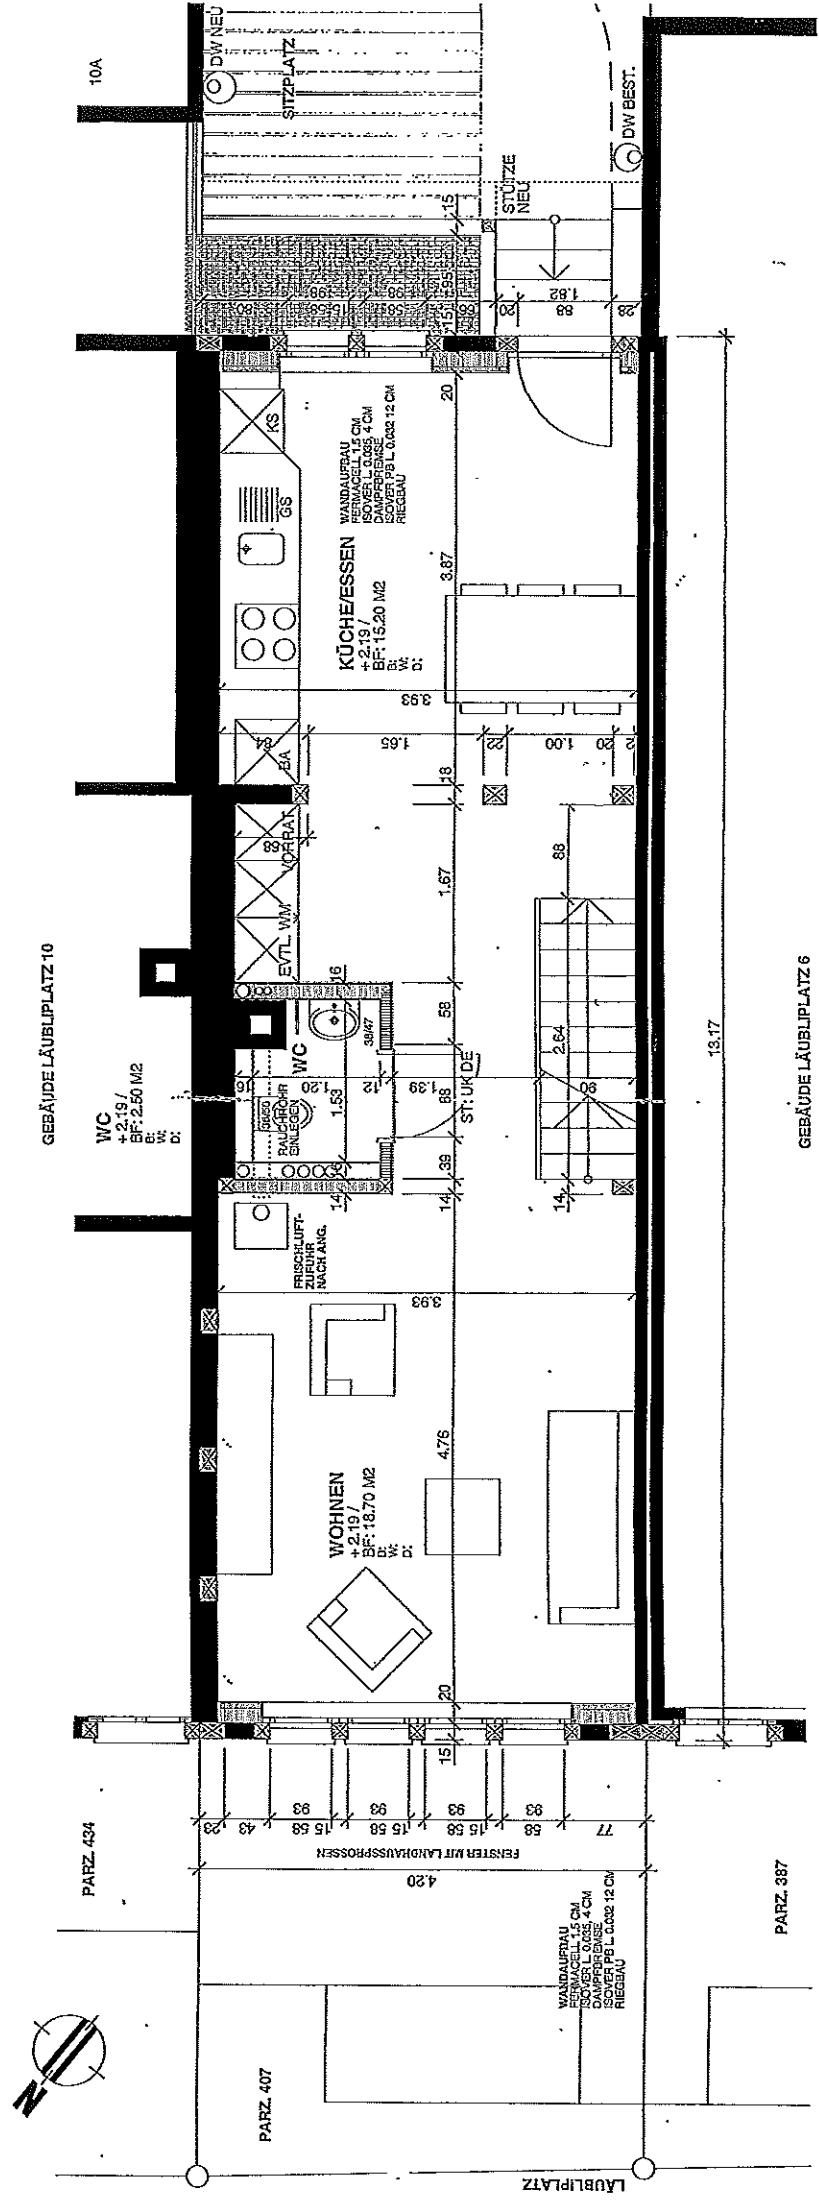

DIE BAUHERRSCHAFT:   
 DER ARCHITEKT:

Planungsleiter  
 Dominik Bräutigam  
 3176 Neuenegg  
 031 741 1176  
 031 741 1177  
 dominik@bhb.ch

**OBJEKT:**  
 UMBAU LÄUBLPLATZ 8, 3177 LAUPEN  
**BAUHERRSCHAFT:**  
 TRAUOGOTT BENZ  
 AUSTRASSE 114, 3176 NEUENEGG  
**WERKPLAN / DACHGESCHOSS**

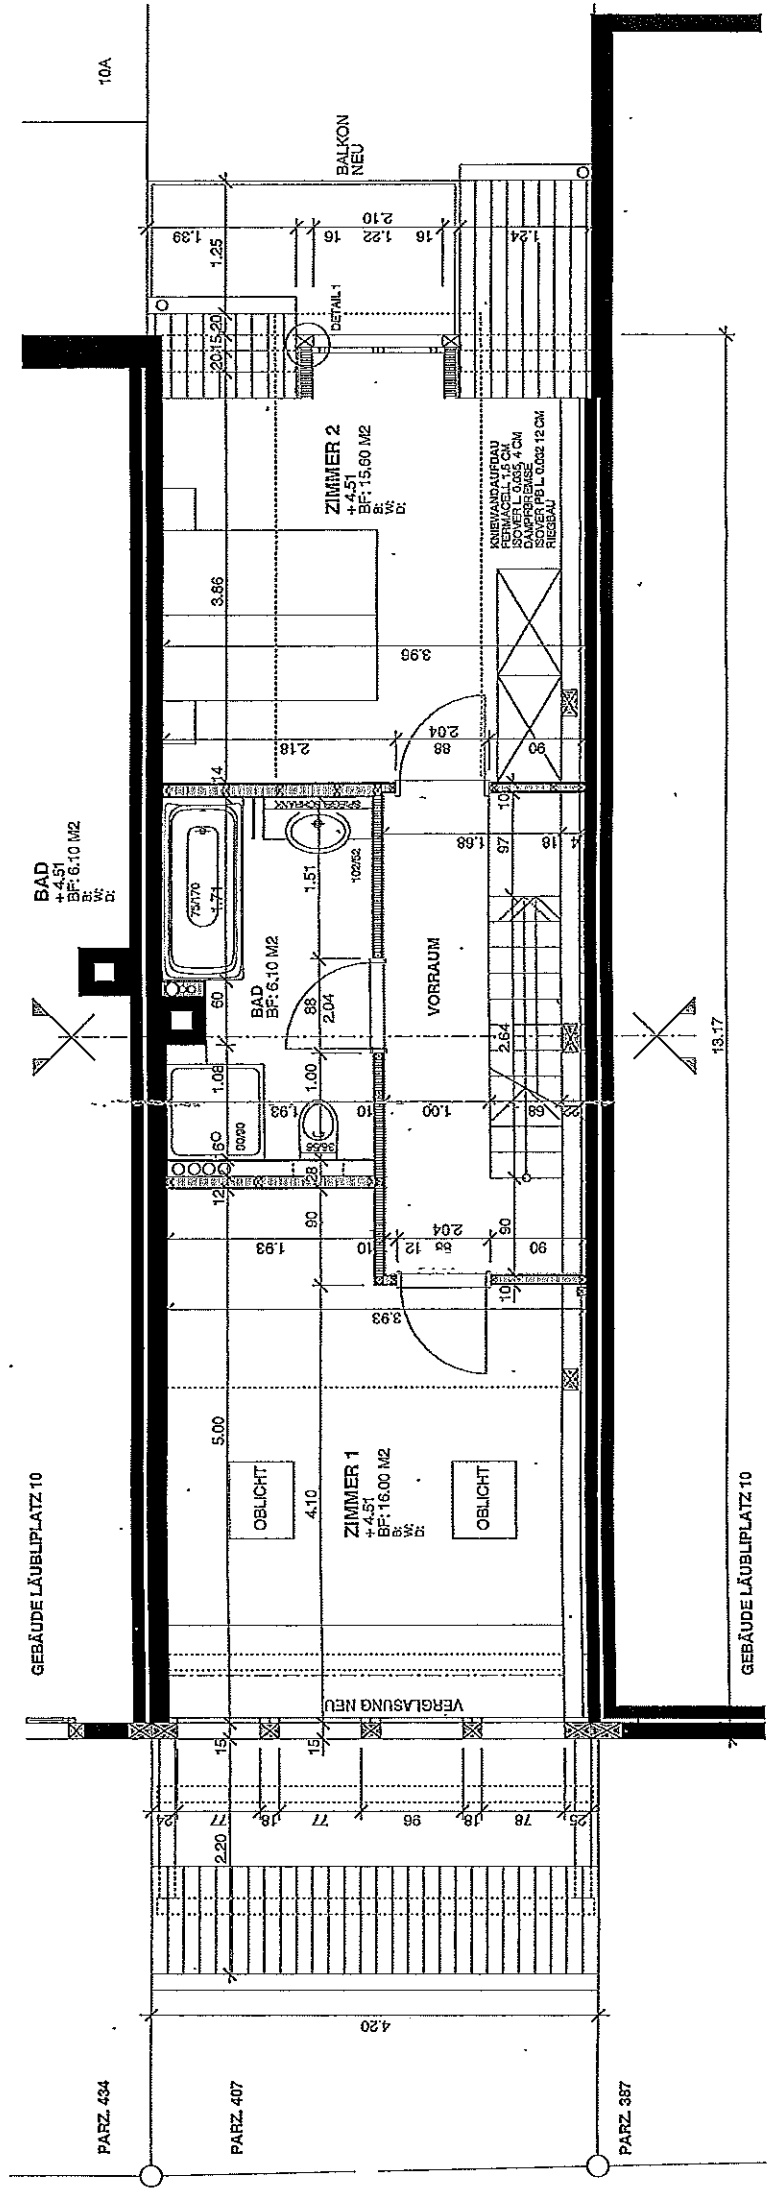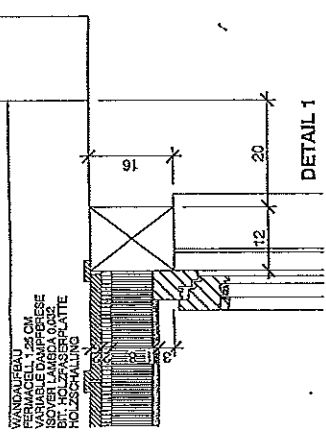

**LEGENDE**  
 ABBRUCH  
 BESTEHEND  
 NEU




DIE BAUHERRSCHAFT: DIE ARCHITEKT:

11618 0011  
 150m  
 150m  
 3176 NEUENEGG  

**OBJEKT:**  
 UMBAU LÄUBLPLATZ 8, 3177 LAUPEN  
**BAUHERRSCHAFT:**  
 TRAU GOTT BENZ  
 AUSTRASSE 114, 3176 NEUENEGG  
**WERKPLAN / GALERIE**

**LEGENDE**

- ABBRUCH
- BESTEHEND
- NEU

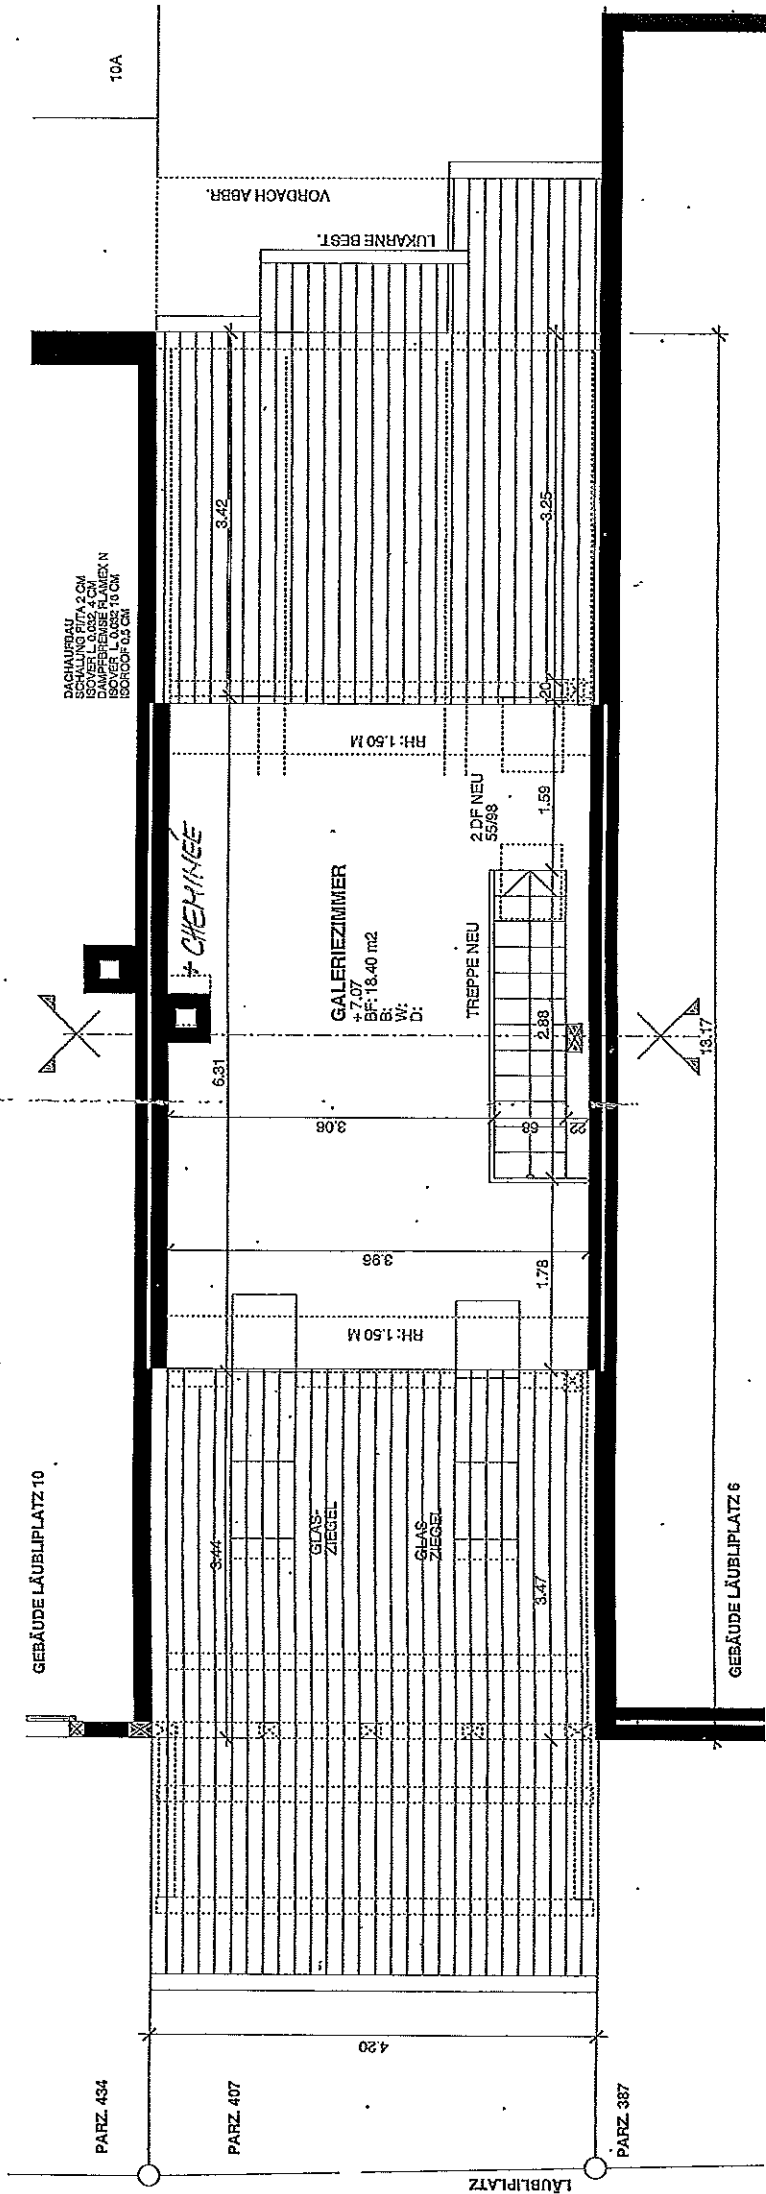

DER ARCHITEKT:

DIE BAUHERRSCHAFT: