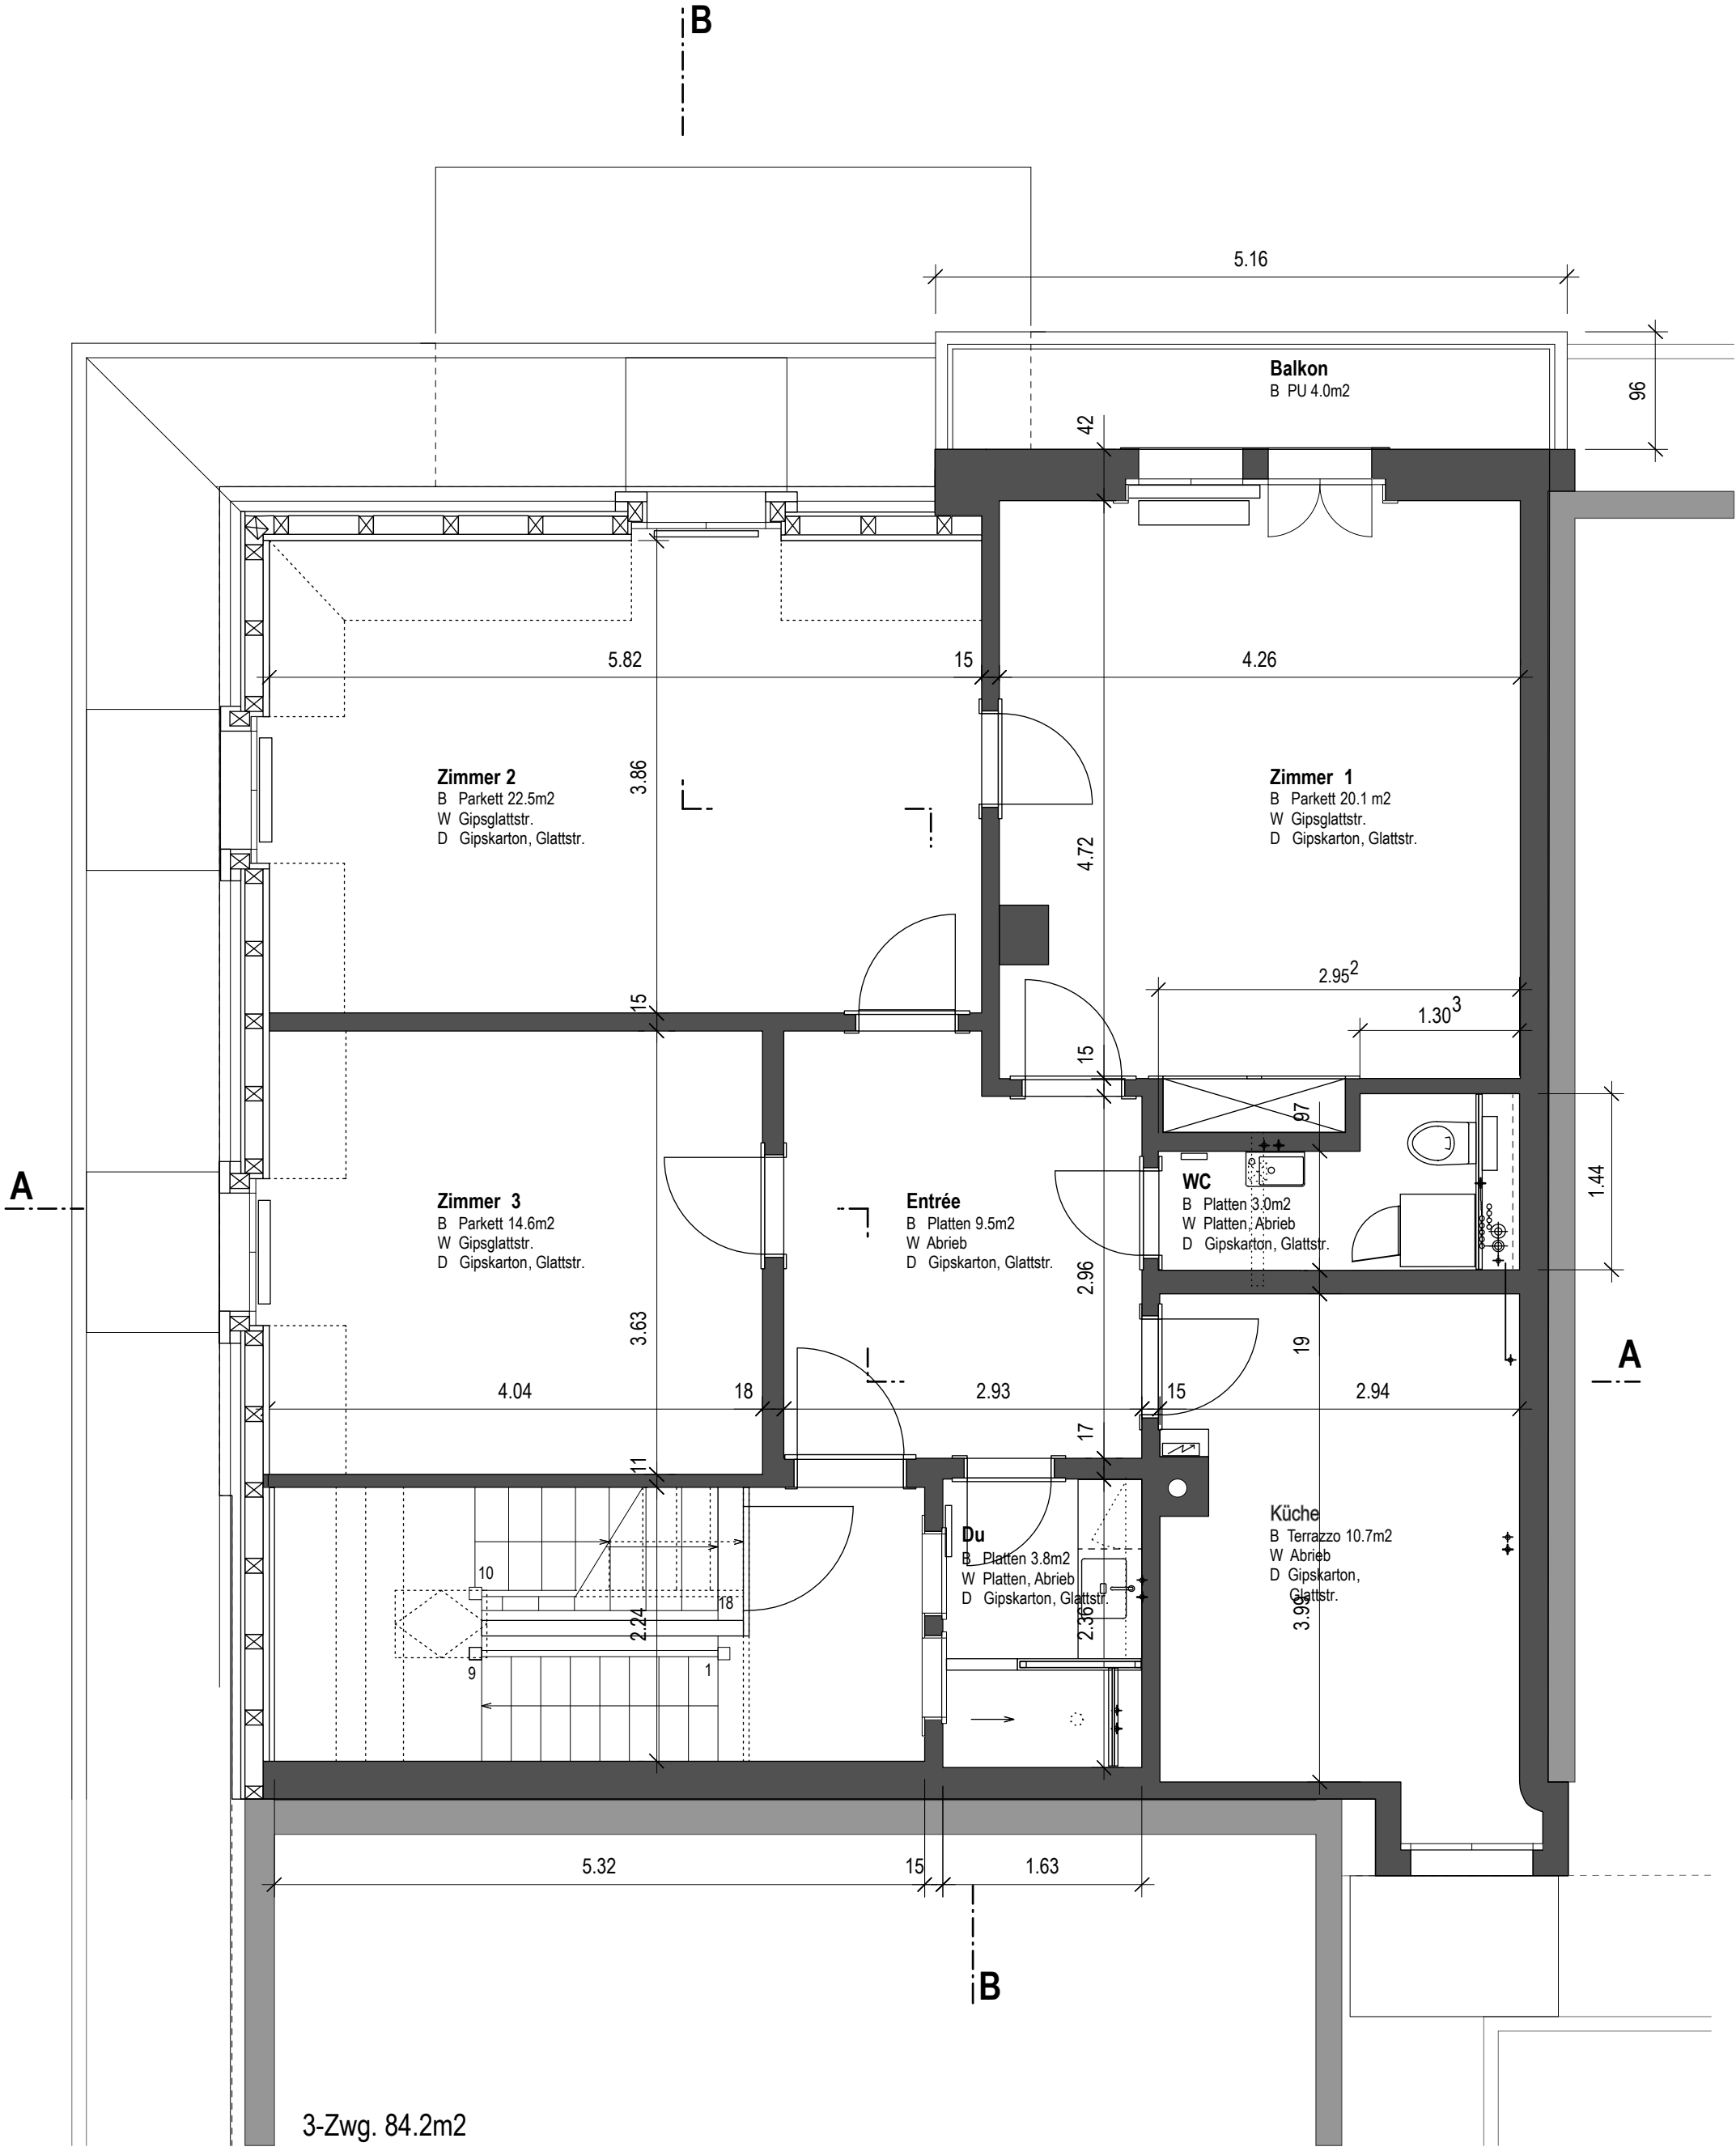


MFH Berchtoldstrasse 58 3012 Bern

Grundriss 4. Obergeschoss

Prov. Ausfuehrungsplan

DATEI:	1209 Grundrisse_50	MST:	1: 50	DATUM:	22.06.15
PLAN-GR:	A3	GEZ:	HF	REV:	21.10.15

heinz freiburghaus architekt htl stv **oberweg 1 3013 bern info@hfarch.ch t 031 331 45 77 m 078 770 13 09 f 031 333 43 59**