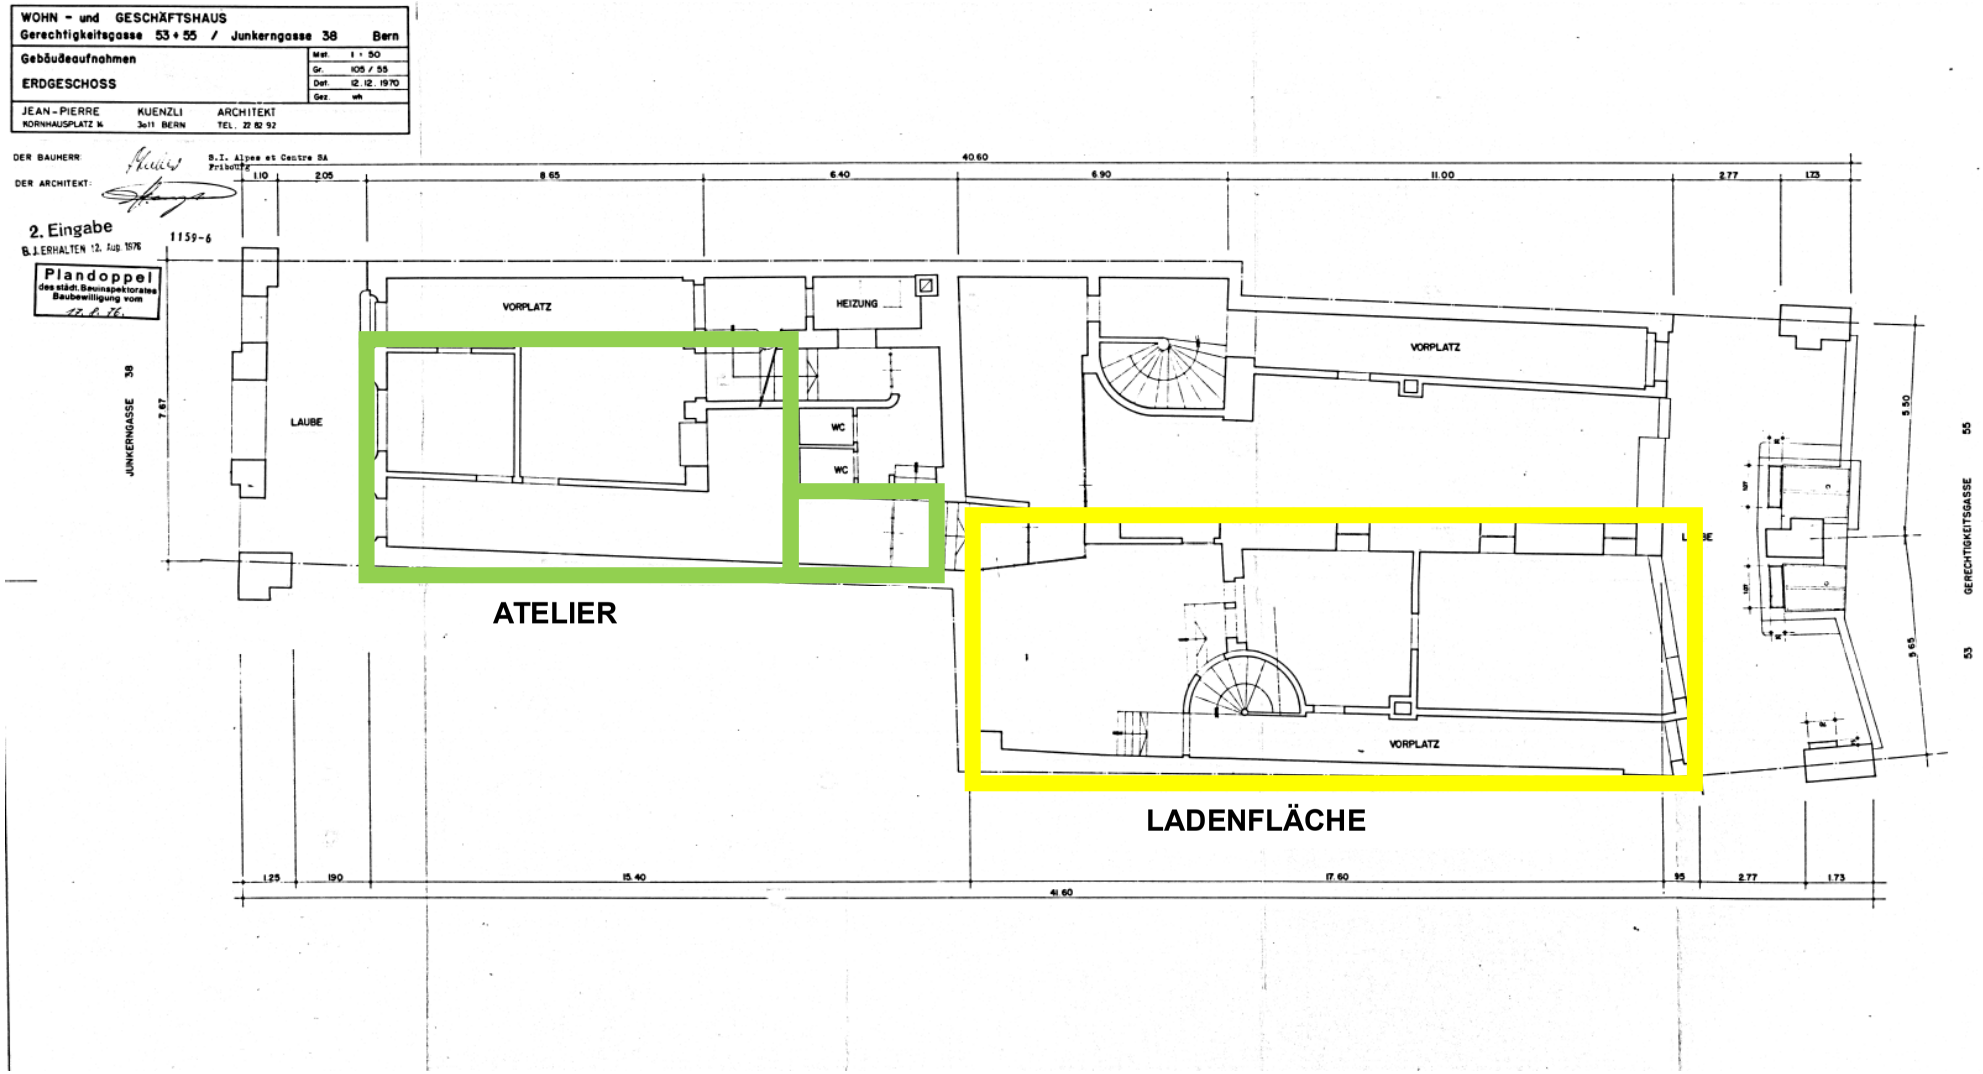
WOHN - und GESCHÄFTSHAUS
Gerechtigkeitsgasse 53 + 55 / Junkerngasse 38 Bern
Gebäudeaufnahmen
ERDGESCHOSS
Mst. 1 : 50
Gr. 105 / 55
Dat. 12.12.1970
Gez. wh
JEAN-PIERRE KUENZLI ARCHITEKT
KORNHAUSPLATZ 14 3011 BERN TEL. 22 82 92
DER BAUHERR:
DER ARCHITEKT:
2. Eingabe
B.J. ERHALTEN 12. Aug. 1976
1159-6
Plandoppel
des städt. Bauinspektorates
Baubewilligung vom
17. 8. 76.
S.I. Alpes et Centre SA
Fribourg
40.60
1.10
2.05
8.65
6.40
6.90
11.00
2.77
1.73
VORPLATZ
HEIZUNG
LAUBE
WC
WC
VORPLATZ
VORPLATZ
JUNKERNGASSE 38
7.67
5.50
5.65
GERECHTIGKEITSGASSE 55
53
ATELIER
LADENFLÄCHE
1.25
1.90
15.40
17.60
.95
2.77
1.73
41.60