


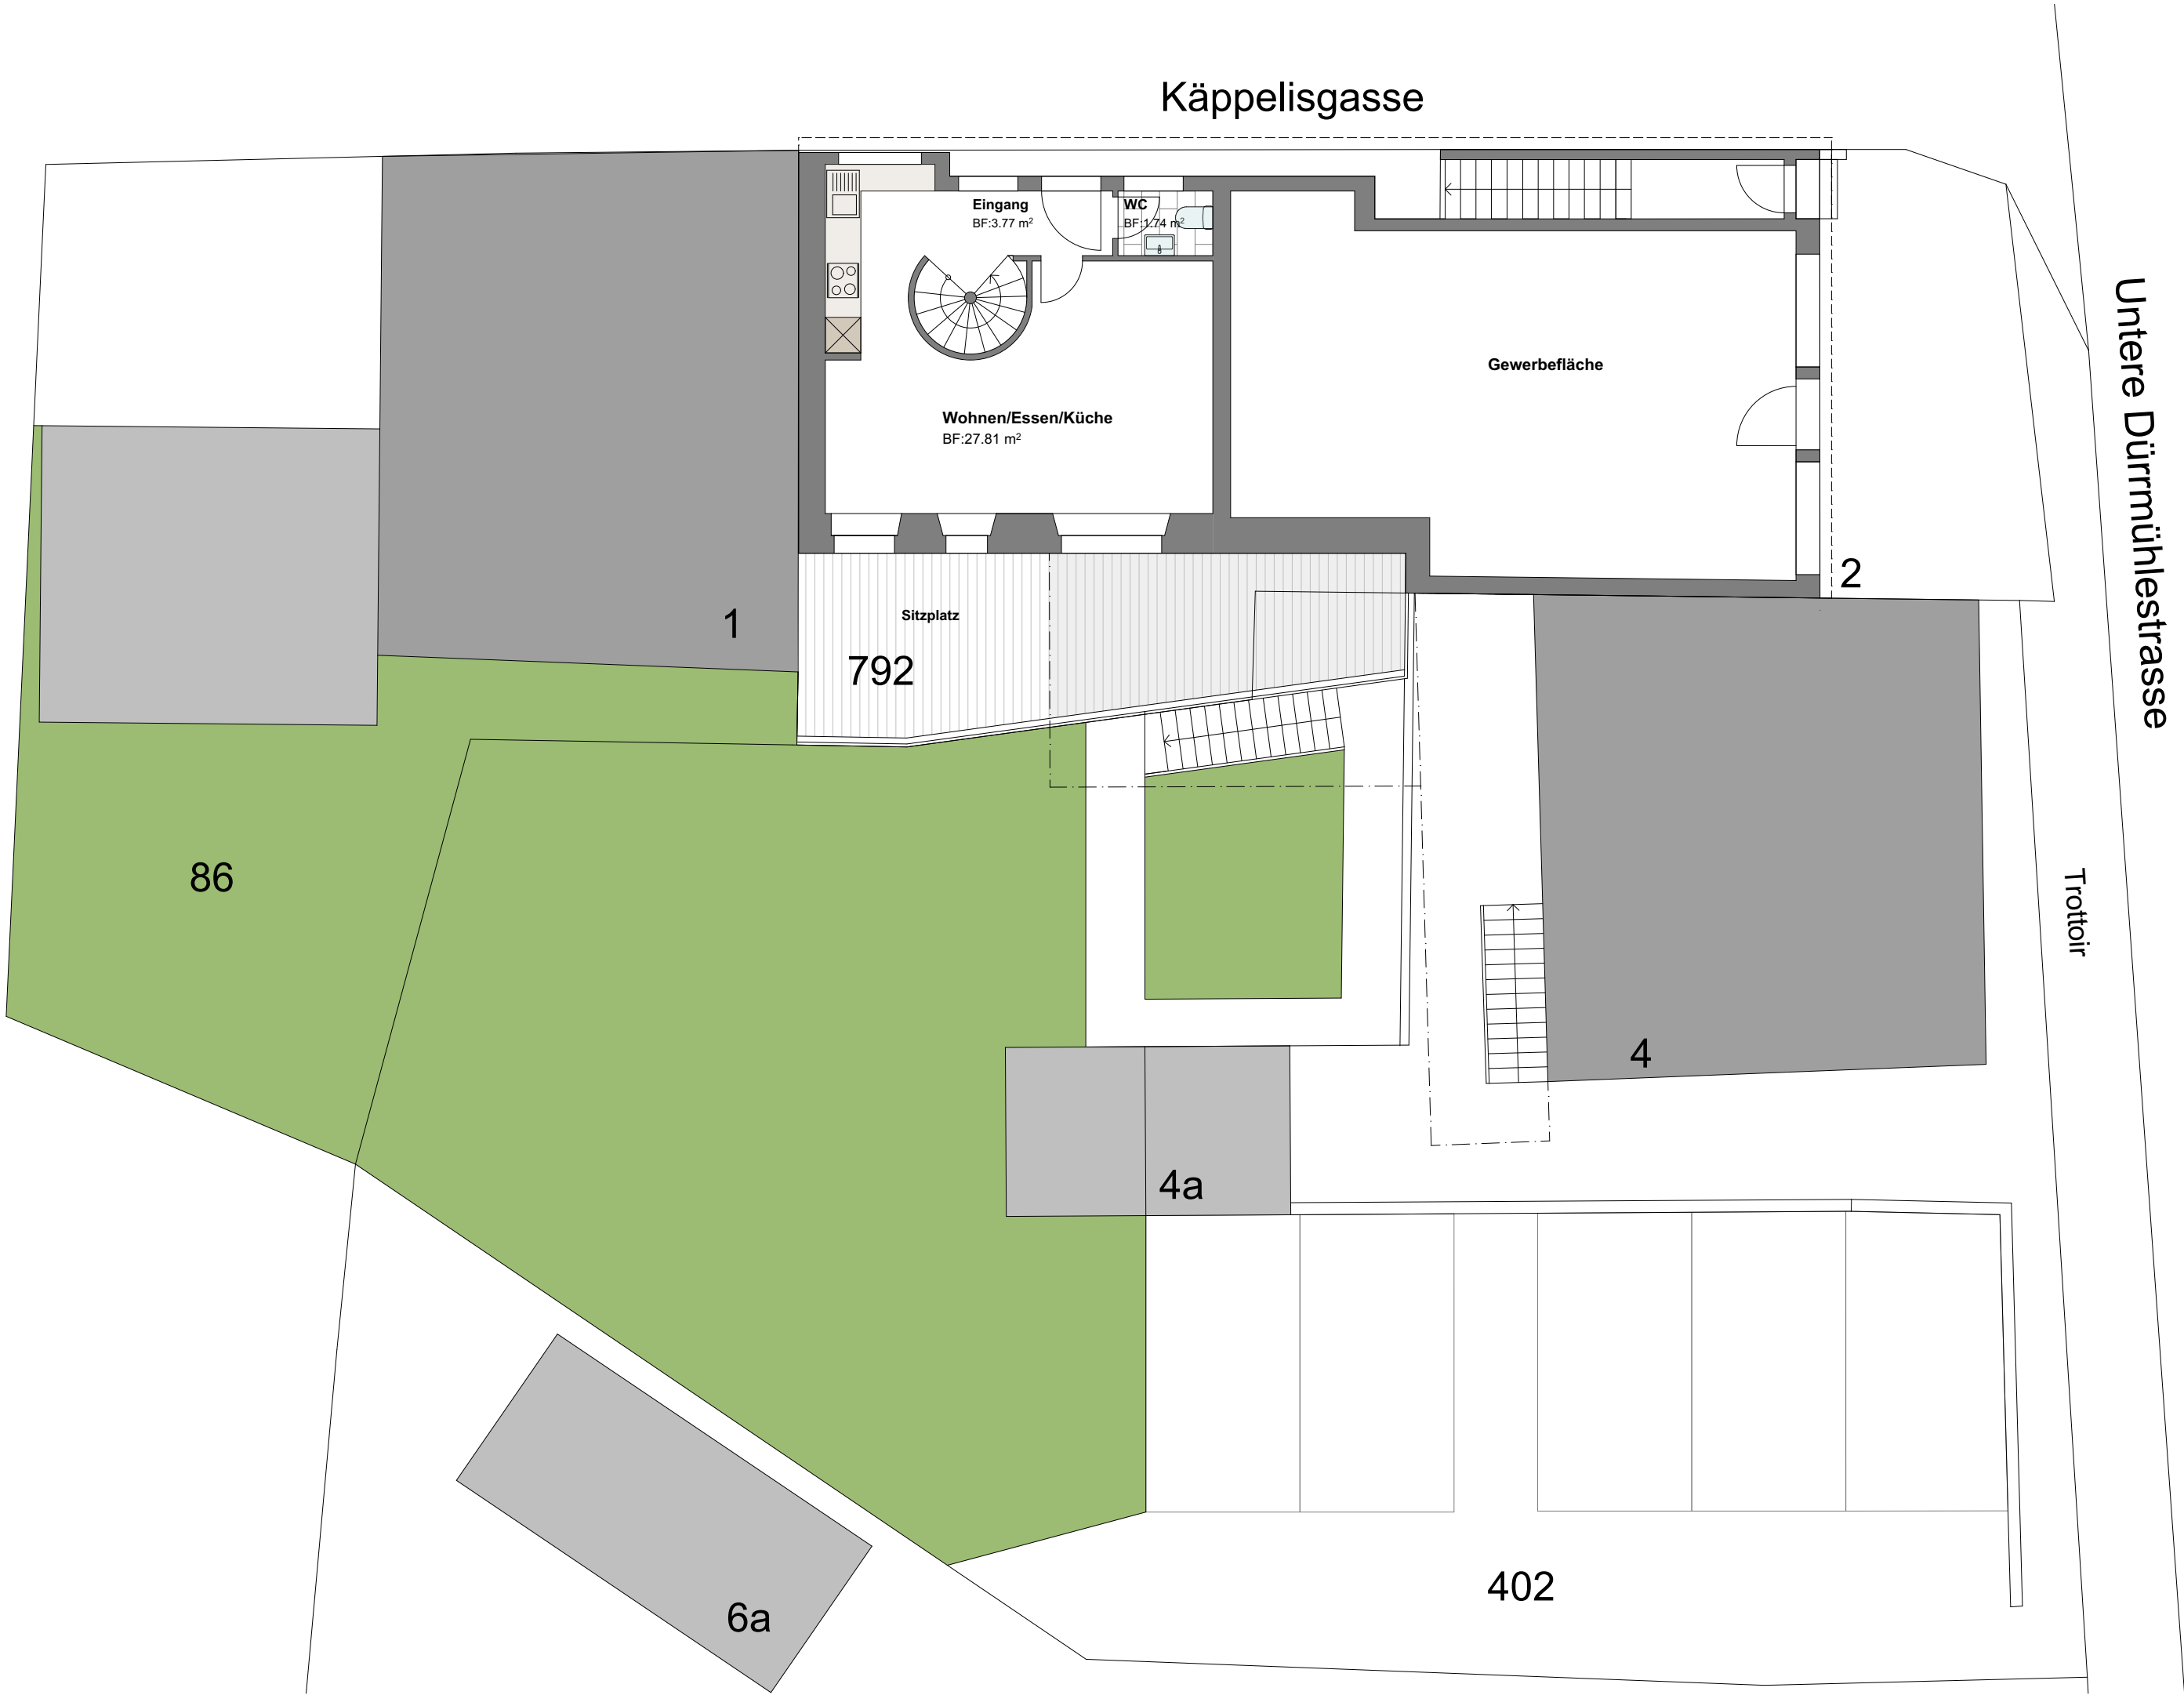

Projekt gez.	Bestehende Liegenschaften, Parz. Nr. 86 + 402 + 792, Kappelisgasse / Untere Dürmühlestrasse, 4704 Niederbipp - BE				Bestandespläne Grundriss Erdgeschoss	
	NA, Juni 2026	Projekt-Nr. 26-20	Format A3	Plan-Nr. 01	Masstab 1:100	NAAD Architektur GmbH



Projekt	Bestehende Liegenschaften, Parz. Nr. 86 + 402 + 792, Käppelisgasse / Untere Dürmühlestrasse, 4704 Niederbipp - BE				
	Bestandespläne Grundriss Obergeschoss				
gez.	NA, Juni 2026	Projekt-Nr.	26-20	Format	A3
		Plan-Nr.	02	Masstab	1:100
NAAD Architektur GmbH					

