





|                       |   |                       |       |         |       |
|-----------------------|---|-----------------------|-------|---------|-------|
| Projekt               | Bestehende Liegenschaften, Parz. Nr. 86 + 402 + 792, Käppelsgasse / Untere Dürnmühlestrasse, 4704 Niederbipp - BE |                       |       |         |       |
|                       | Bestandespläne   | Grundriss Erdgeschoss |       |         |       |
| gez.                  | NA, Juni 2026   | Projekt-Nr.           | 26-20 | Format  | A3    |
|                       |   | Plan-Nr.              | 01    | Masstab | 1:100 |
| NAAD Architektur GmbH |   |                       |       |         |       |

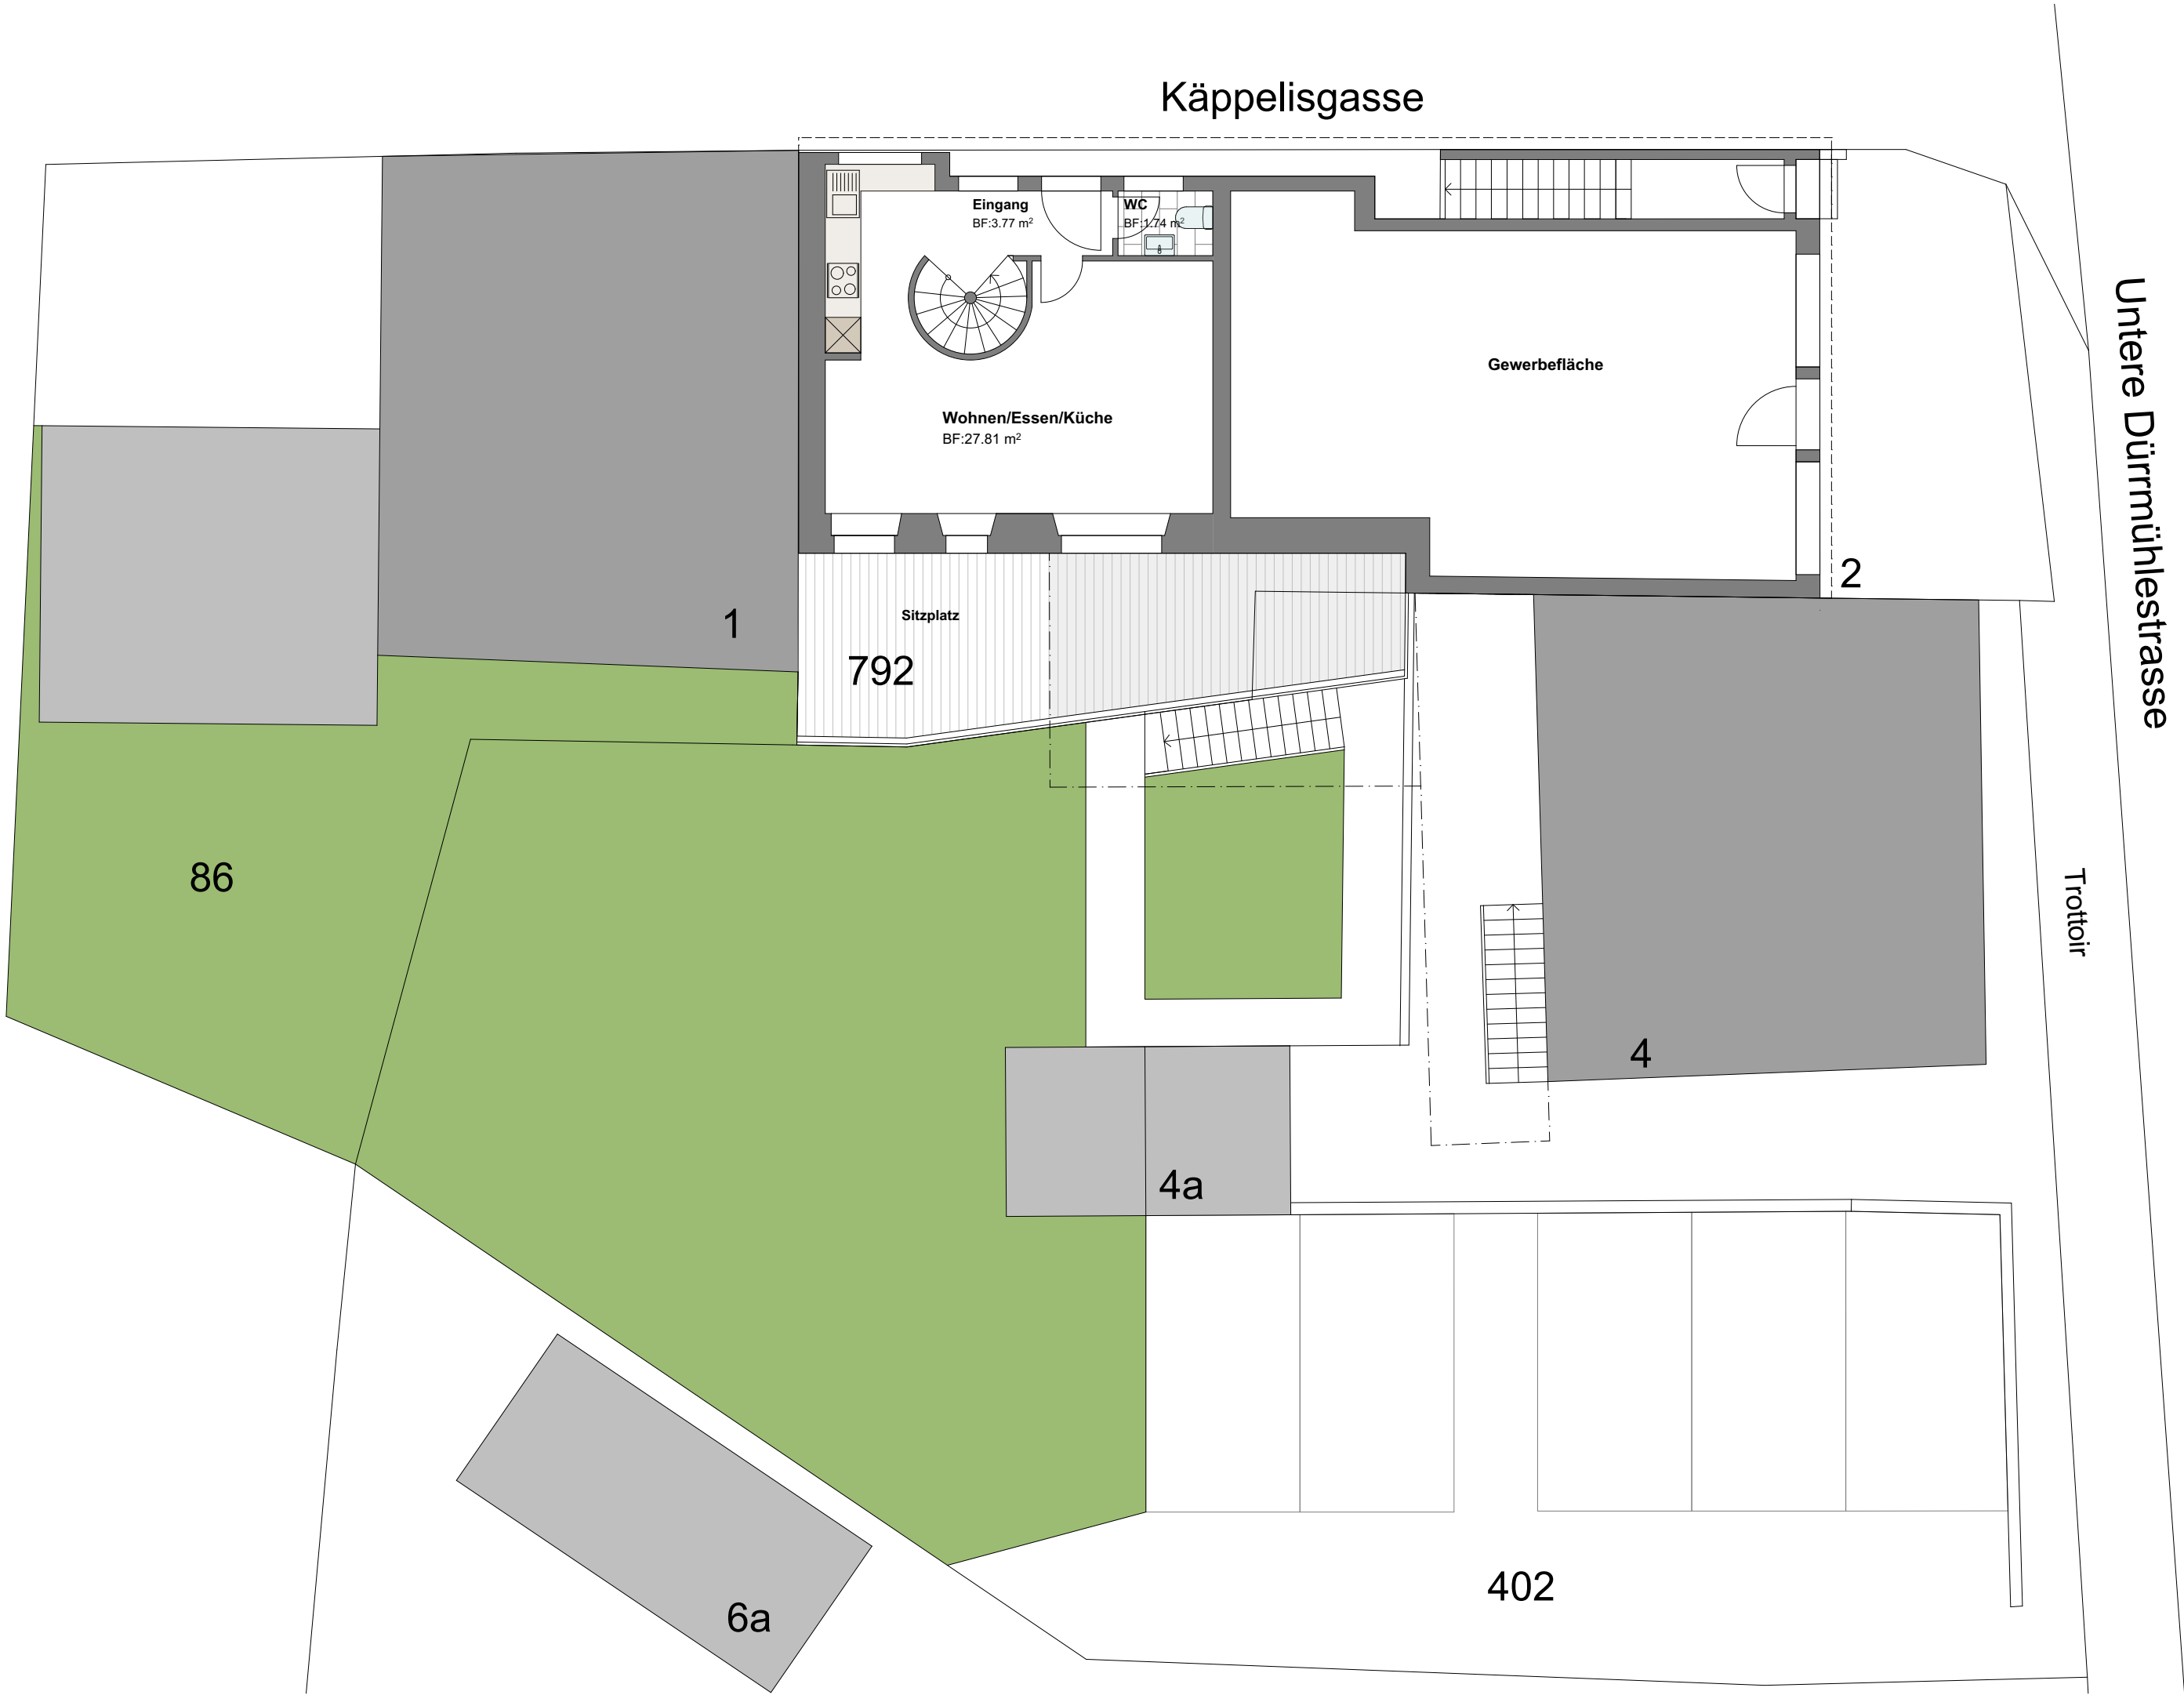

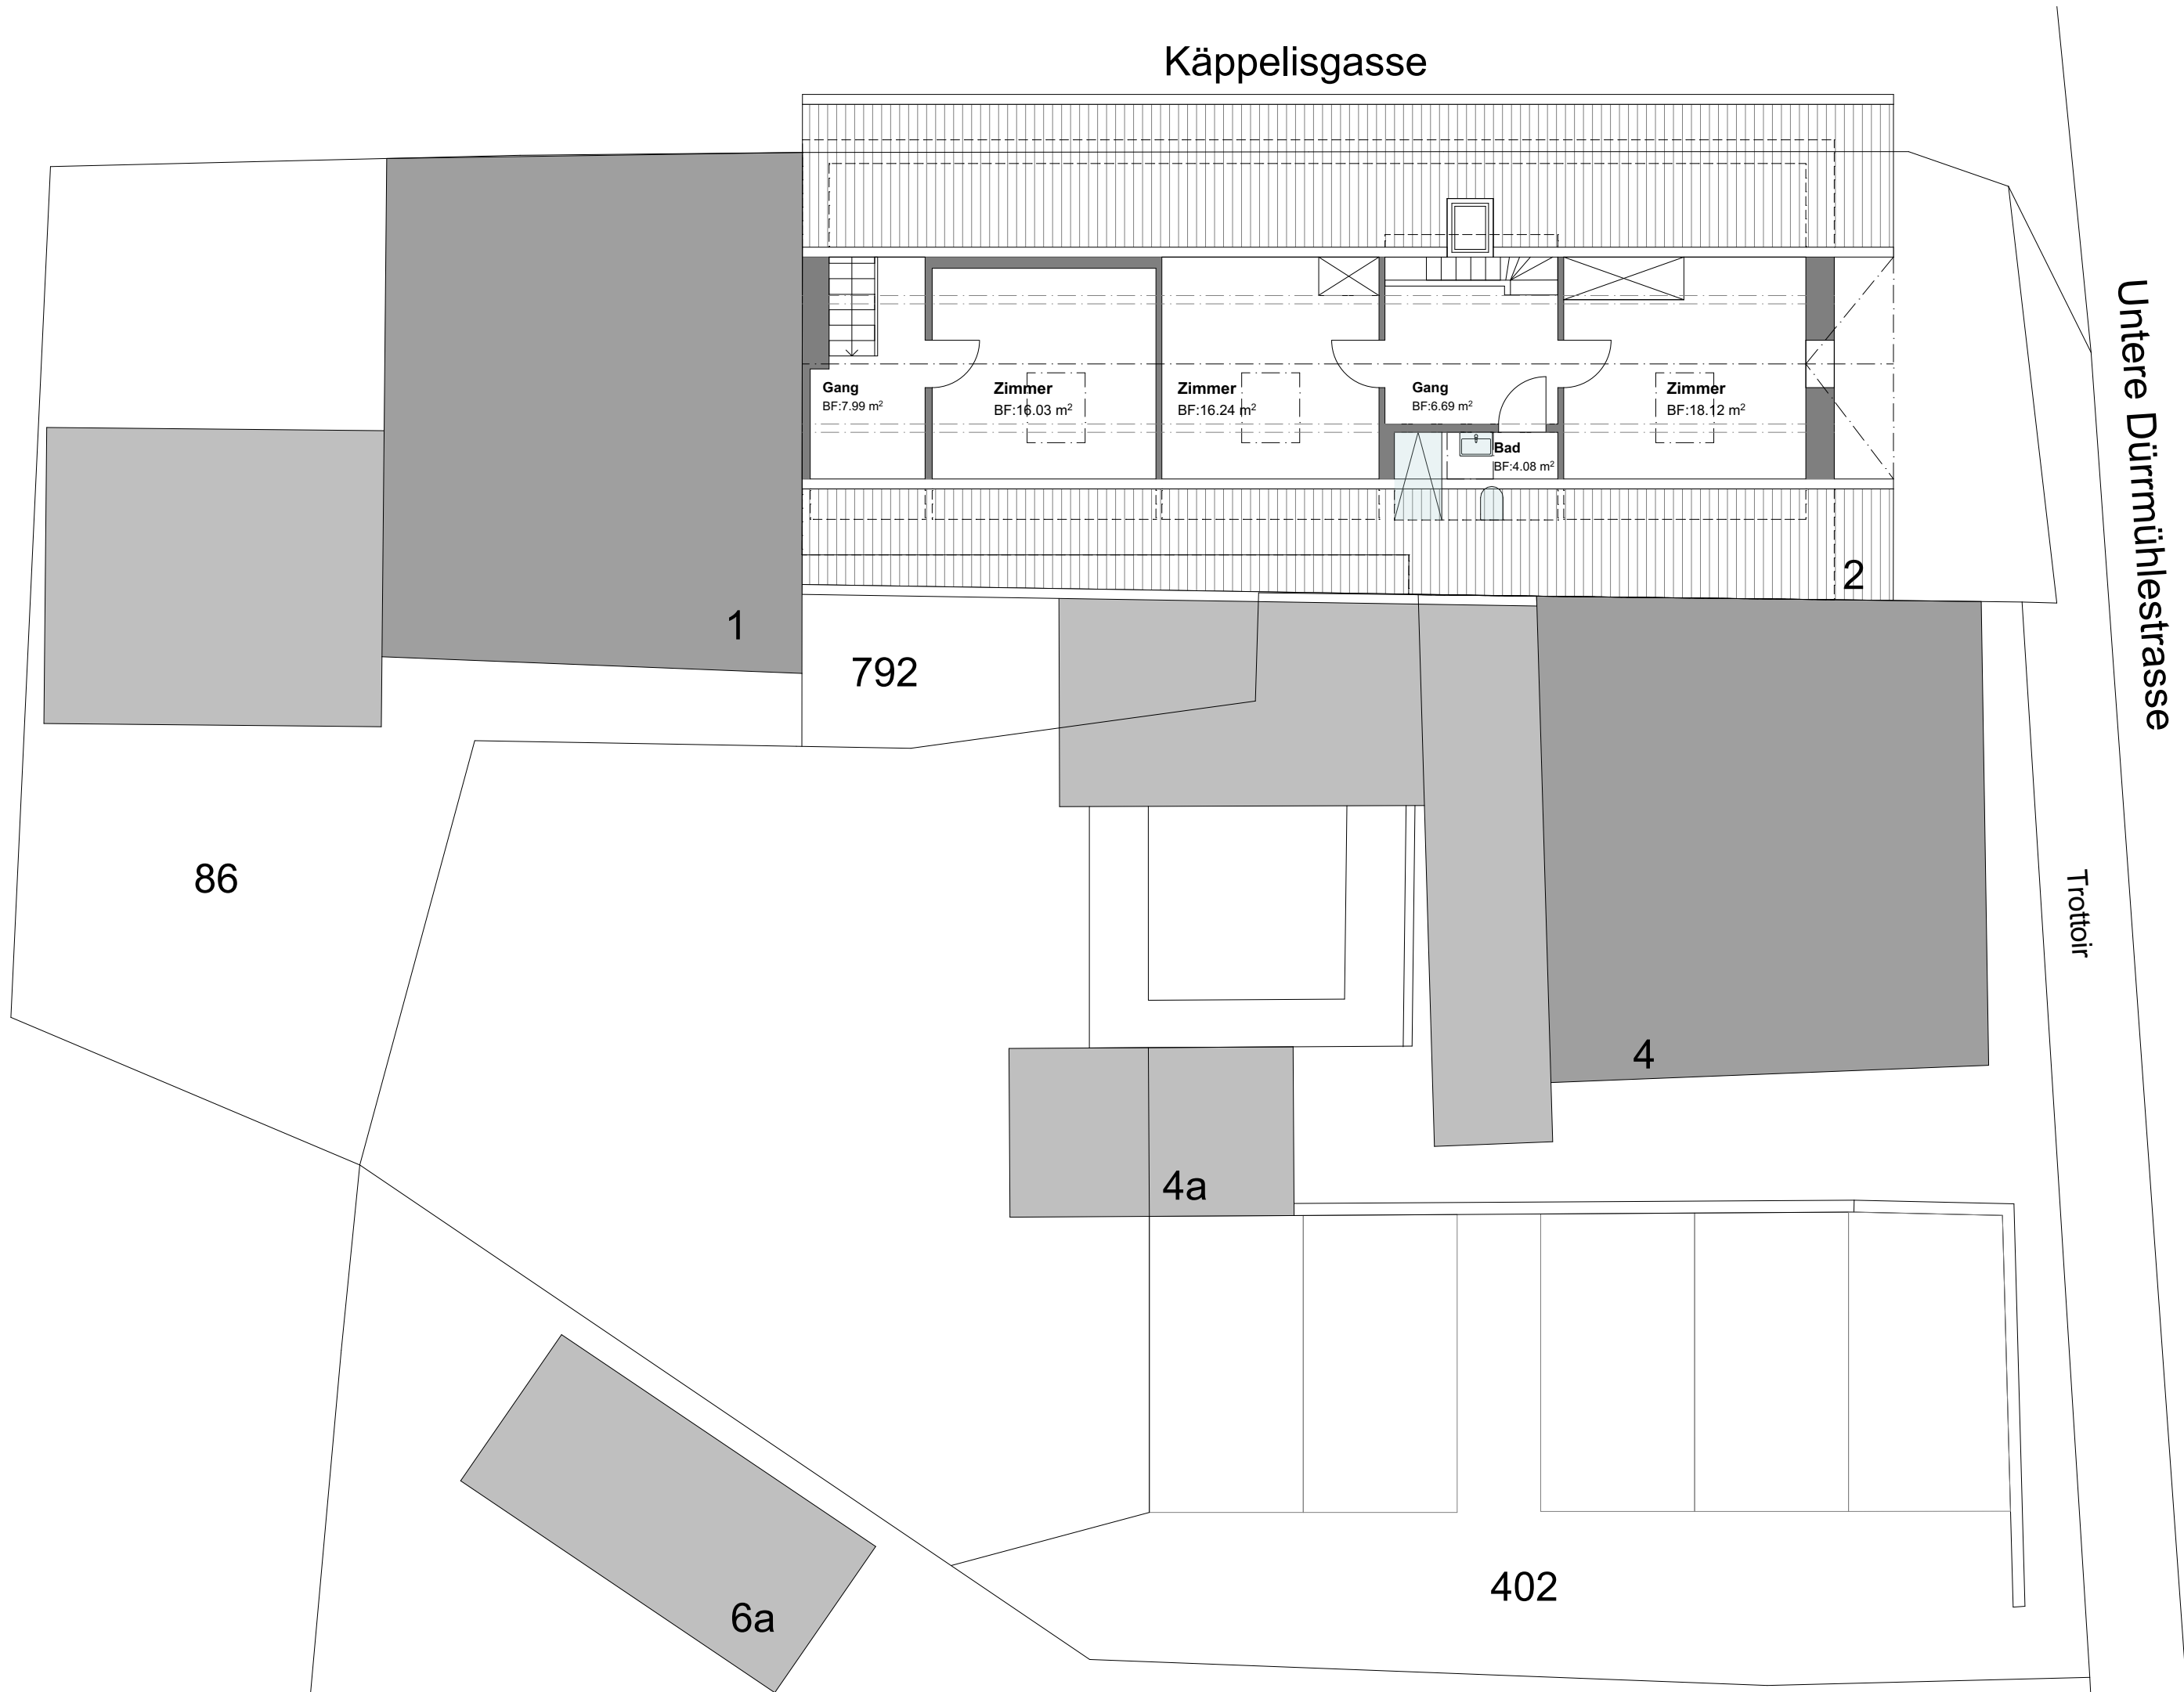

|                       |   |       |        |    |                |                               |
|-----------------------|---|-------|--------|----|----------------|-------------------------------|
| Projekt               | <b>Bestehende Liegenschaften, Parz. Nr. 86 + 402 + 792,<br/>Käppelgasse / Untere Dürrmühlestrasse, 4704 Niederbipp - BE</b> |       |        |    | Bestandespläne | <b>Grundriss Dachgeschoss</b> |
| gez. NA, Juni 2026    | Projekt-Nr.   | 26-20 | Format | A3 | Plan-Nr.       | 03                            |
|                       |   |       |        |    | Masstab        | 1:100                         |
| NAAD Architektur GmbH |   |       |        |    |                |                               |