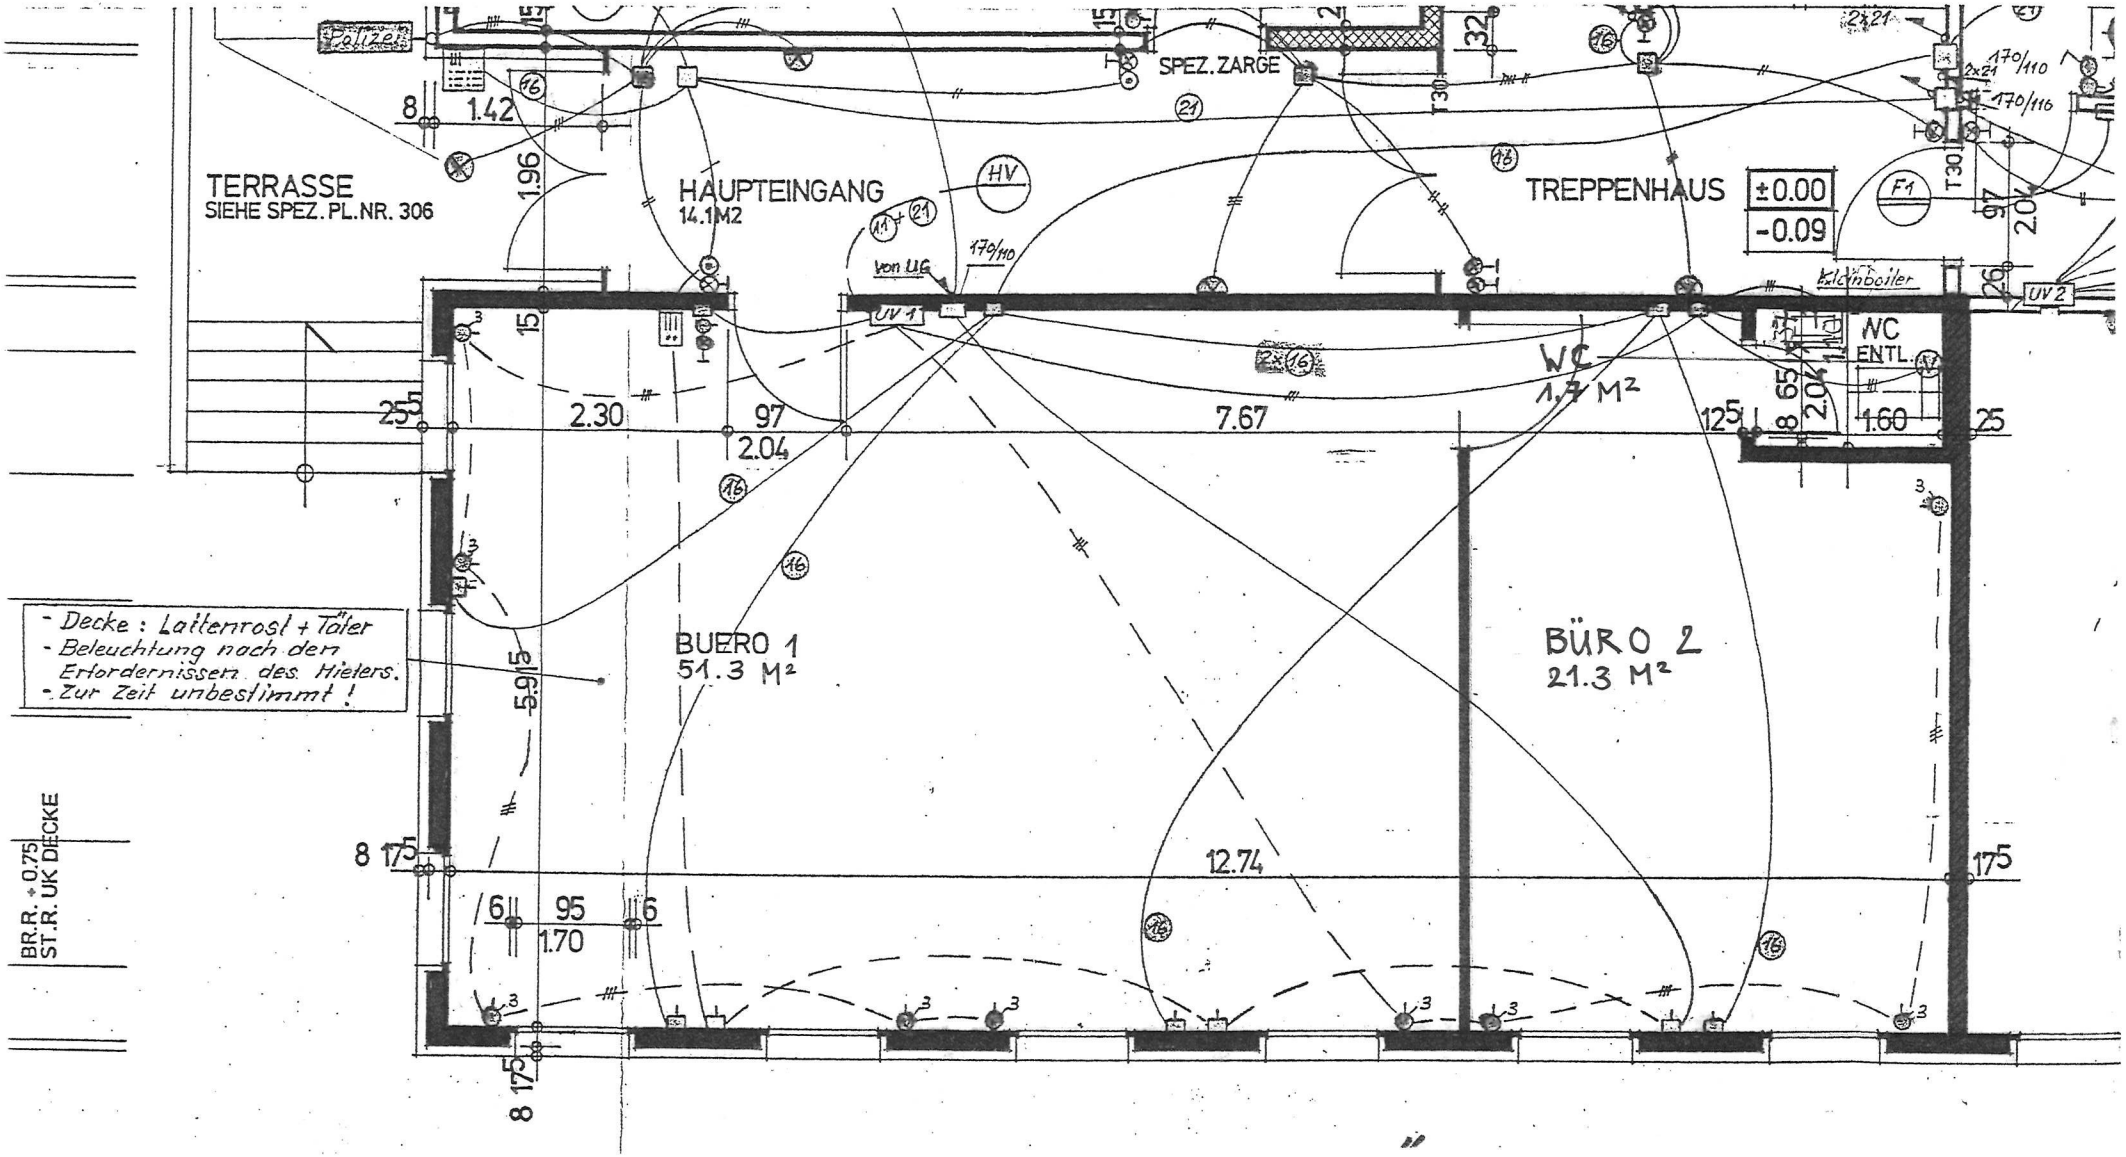
TERRASSE
SIEHE SPEZ. PL.NR. 306
HAUPTEINGANG
14.1M2
HV
TREPPENHAUS
±0.00
-0.09
SPEZ. ZARGE
Kl.Kmboiler
UV 1
UV 2
WC
ENTL.
WC
1.7 M²
BUERO 1
51.3 M²
BÜRO 2
21.3 M²
- Decke : Lattenrost + Täfer
- Beleuchtung nach den Erfordernissen des Mieters.
- Zur Zeit unbestimmt !
BR.R. +0.75
ST.R. UK DECKE
1.42
1.96
2.30
2.04
7.67
1.60
5.95
12.74
1.70