



Polygon Str. 41

1:100

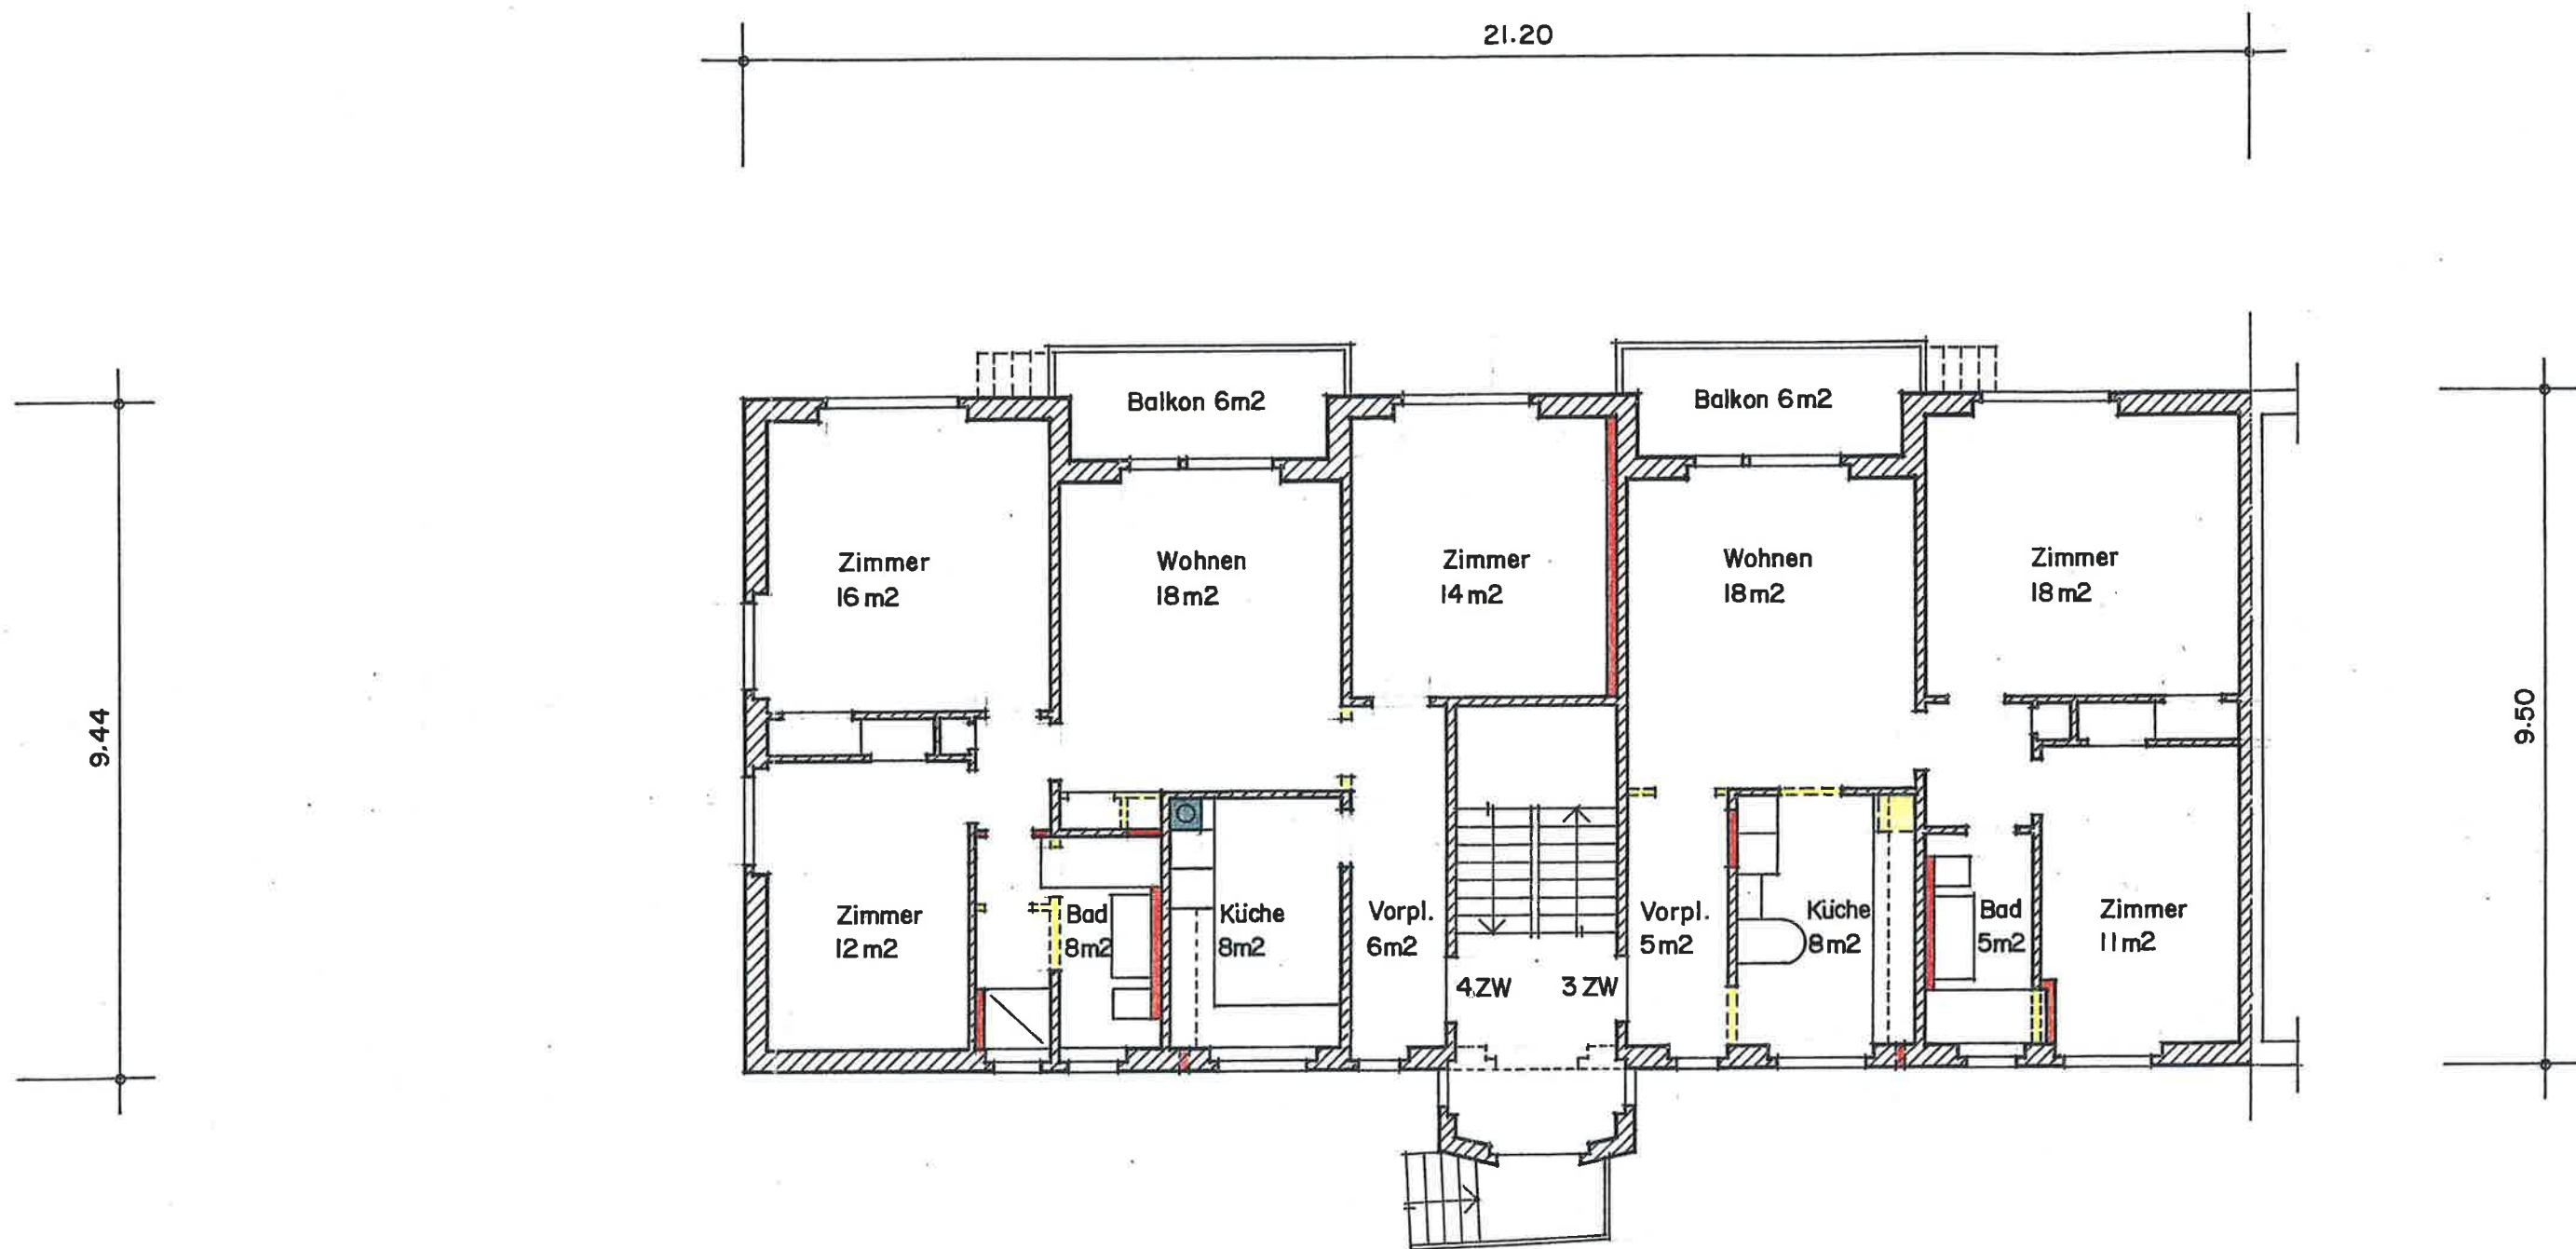

Erdgeschoss - 2.Obergeschoss

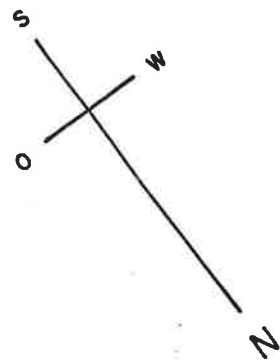

Legende

Bestehend

Abbruch

Neu

Datum 10. Nov. 2008