
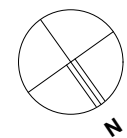


GRUNDRISSPLAN
UMGEBUNG

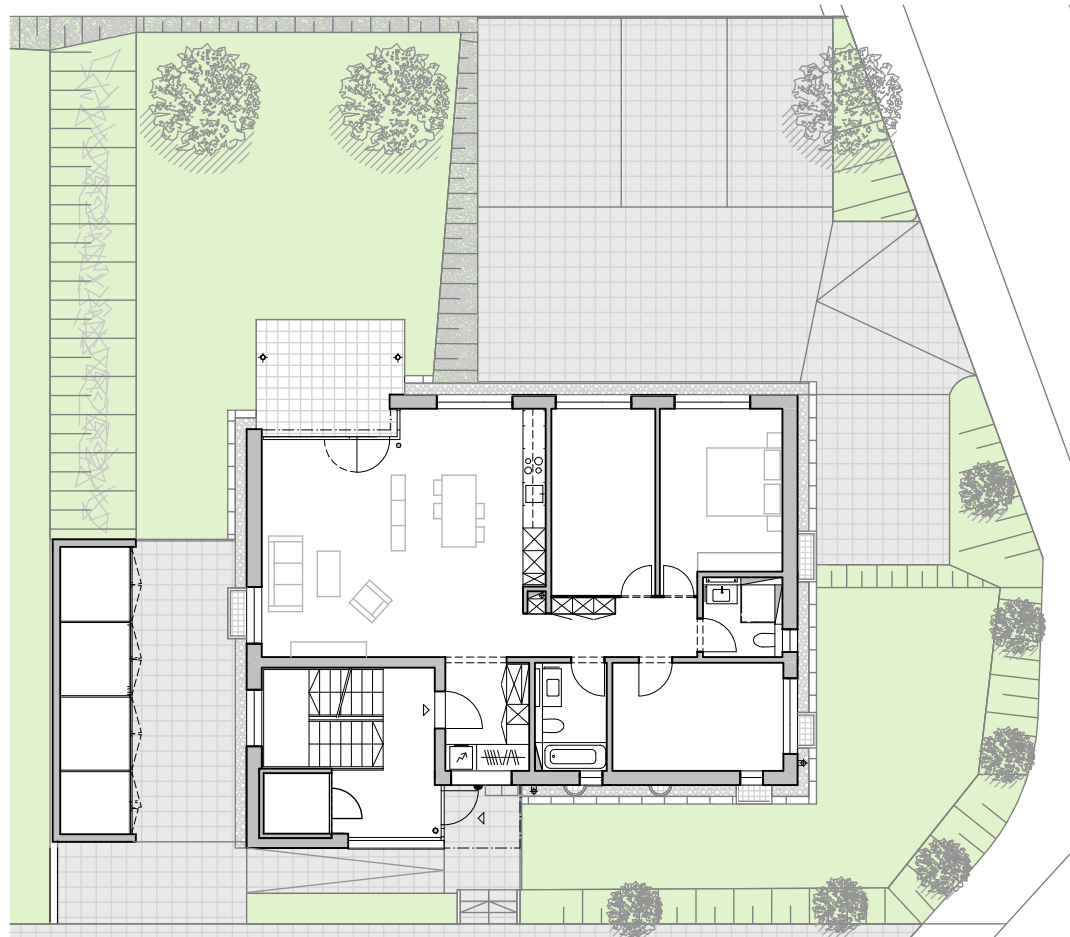


MST. 1:200

paulvoegeli
architekten ag

GRUNDRISSPLAN

4.5-ZIMMER WOHNUNG, 2. OBERGESCHOSS

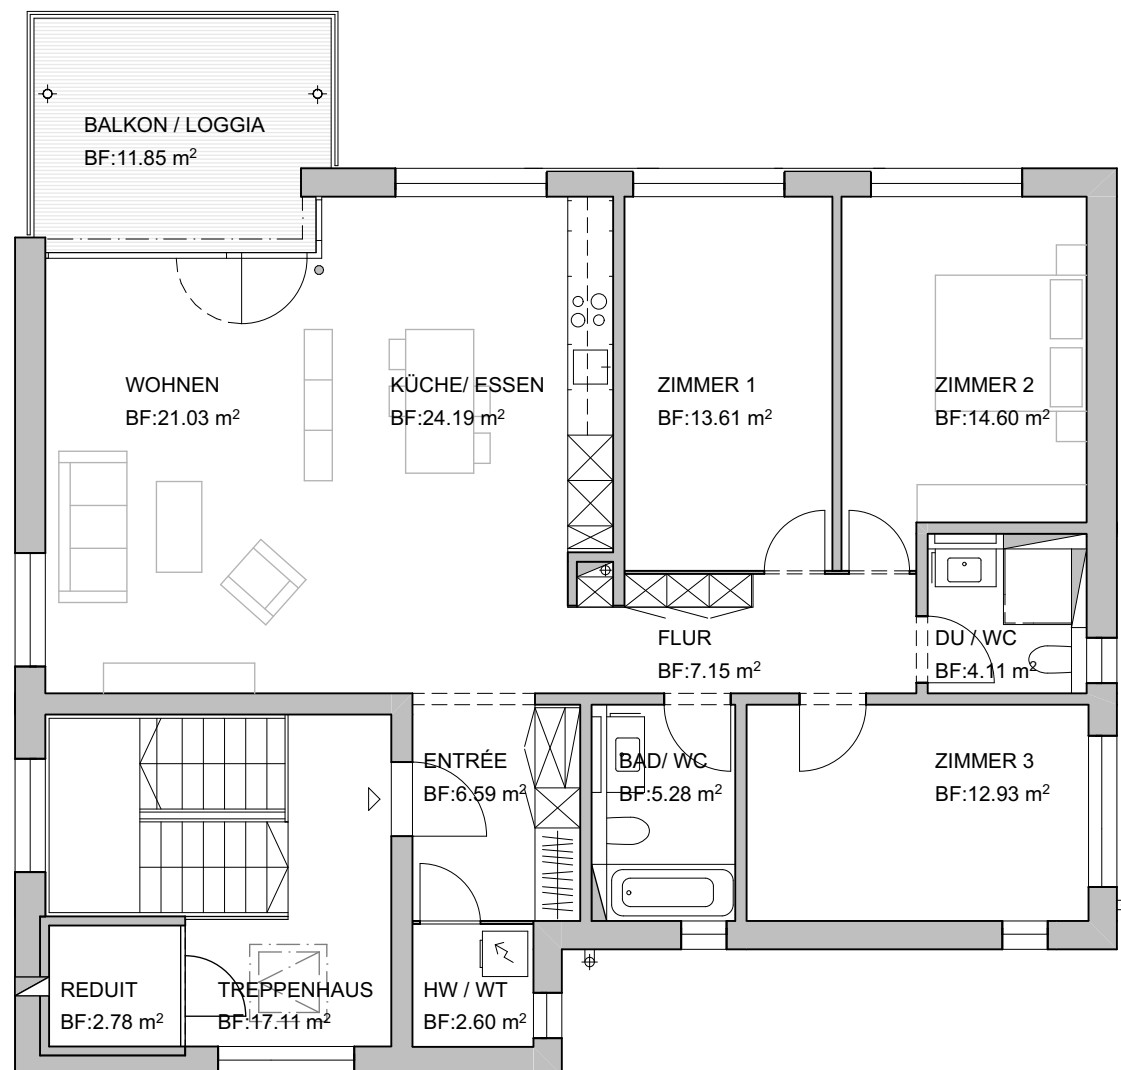


RAUMPROGRAMM:

Entrée	6.59m ²
Wohnen	21.03m ²
Küche / Essen	24.19m ²
Zimmer 1	13.61m ²
Zimmer 2	14.60m ²
Zimmer 3	12.93m ²
Flur	7.15m ²
Dusche / WC	4.11m ²
Badezimmer	5.28m ²
HW / WT	2.60m ²
Reduit	2.78m ²

Nettowohnfläche 114.87m²

Sitzplatz / Loggia 11.85m²

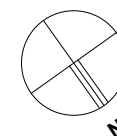


MST. 1:100

paulvoegeli
architekten ag

GRUNDRISSPLAN

4.5-ZIMMER WOHNUNG, 1. OBERGESCHOSS

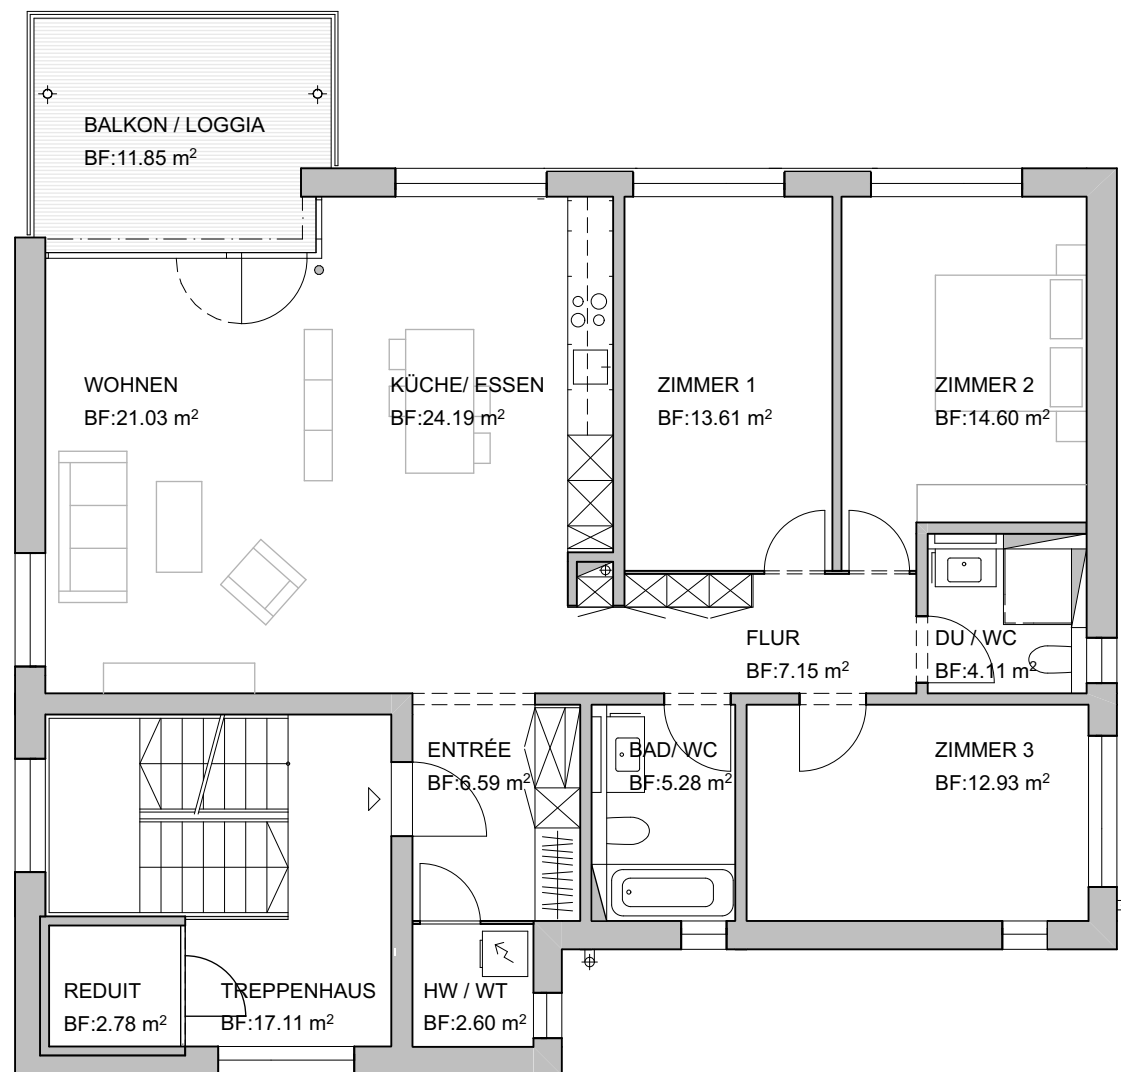


RAUMPROGRAMM:

Entrée	6.59m ²
Wohnen	21.03m ²
Küche / Essen	24.19m ²
Zimmer 1	13.61m ²
Zimmer 2	14.60m ²
Zimmer 3	12.93m ²
Flur	7.15m ²
Dusche / WC	4.11m ²
Badezimmer	5.28m ²
HW / WT	2.60m ²
Reduit	2.78m ²

Nettowohnfläche 114.87m²


Sitzplatz / Loggia 11.85m²

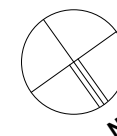

MST. 1:100

paulvoegeli
architekten ag

GRUNDRISSPLAN
4.5-ZIMMER WOHNUNG, ERDGESCHOSS

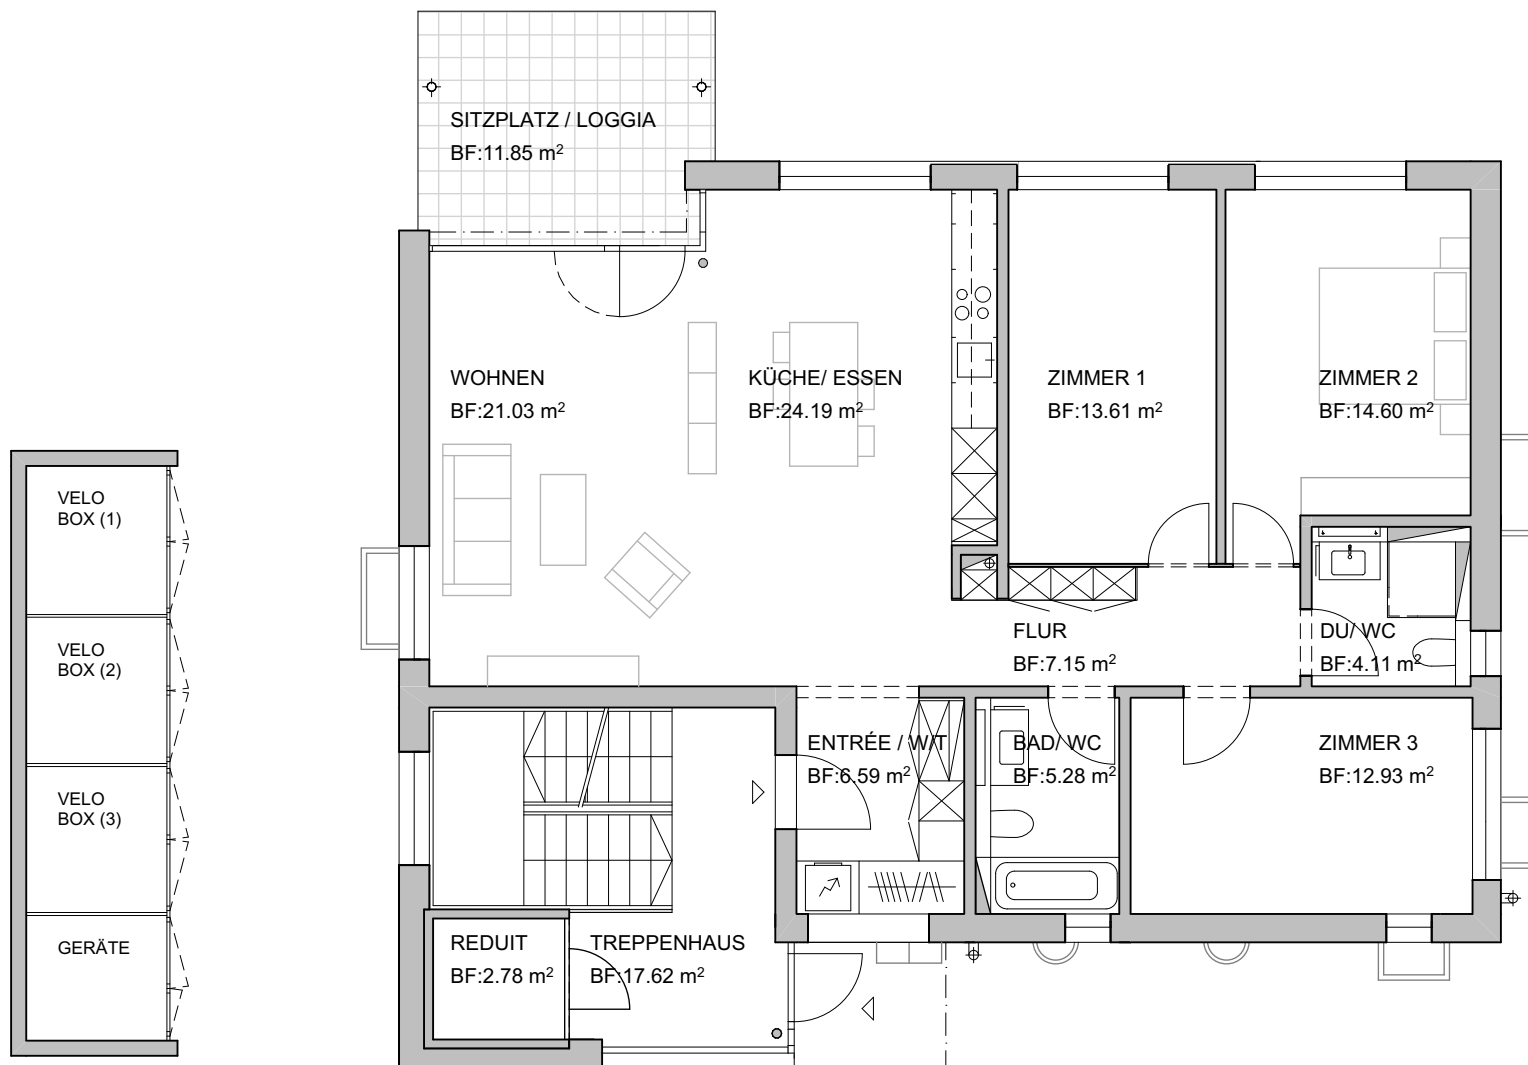


RAUMPROGRAMM:

Entrée / WT	6.59m ²
Wohnen	21.03m ²
Küche / Essen	24.19m ²
Zimmer 1	13.61m ²
Zimmer 2	14.60m ²
Zimmer 3	12.93m ²
Flur	7.15m ²
Dusche / WC	4.11m ²
Badezimmer	5.28m ²
Reduit	2.78m ²

Nettowohnfläche 112.27m²


Sitzplatz / Loggia 11.85m²

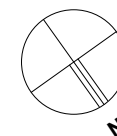

MST. 1:100


paulvoegeli
architekten ag

GRUNDRISSPLAN
GESAMTÜBERSICHT, UNTERGESCHOSS

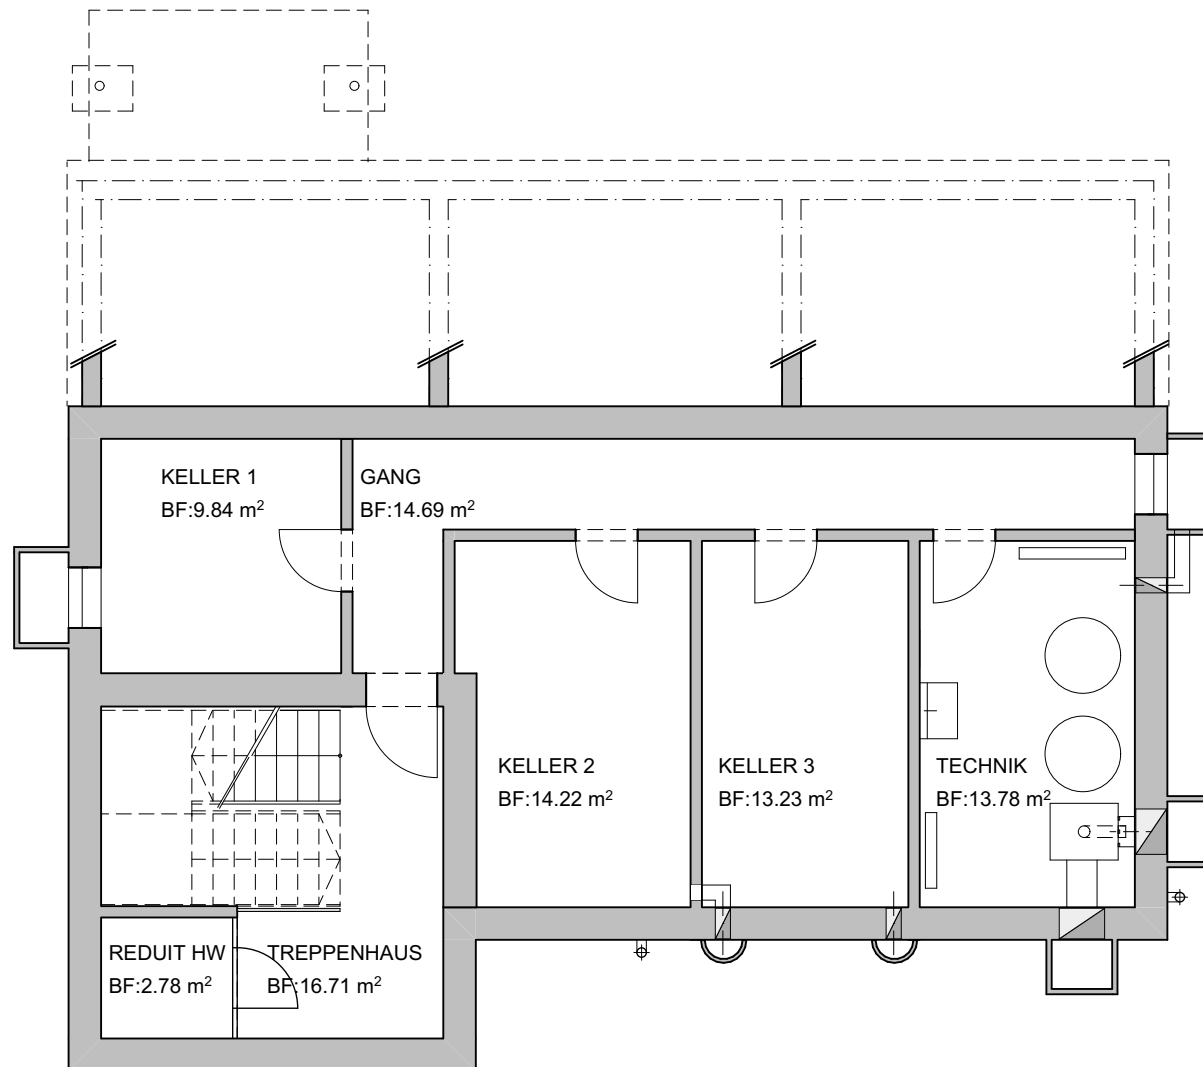

RAUMPROGRAMM:






Reduit HW	2.78m ²
Keller 1	9.84m ²
Keller 2	14.22m ²
Keller 3	13.23m ²
Technik	13.78m ²

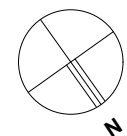

MST. 1:100

paulvoegeli
architekten ag

FASSADENPLAN

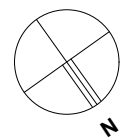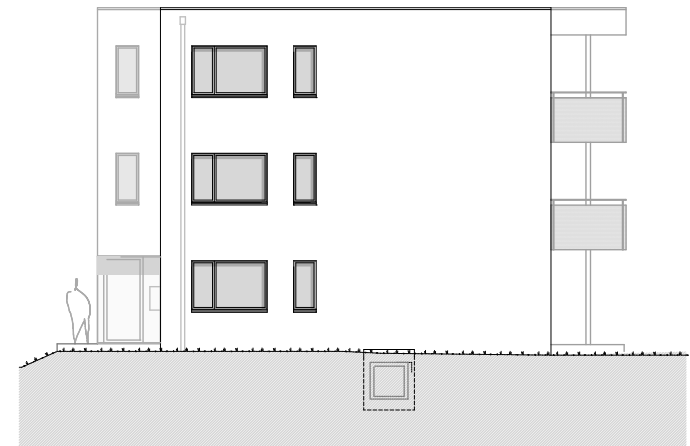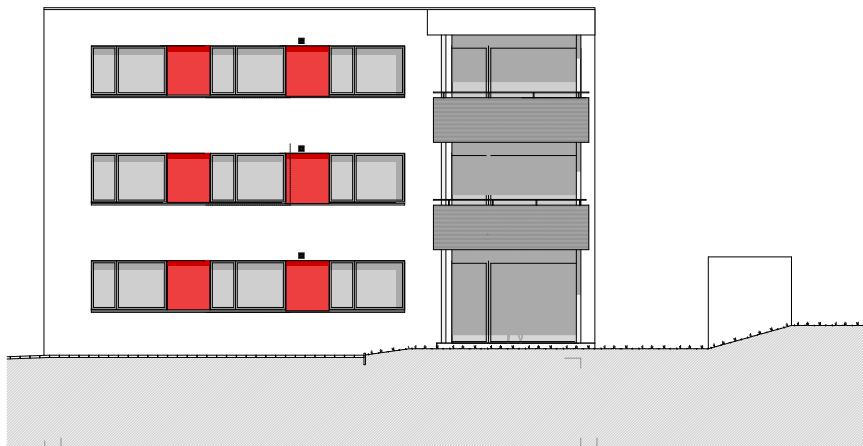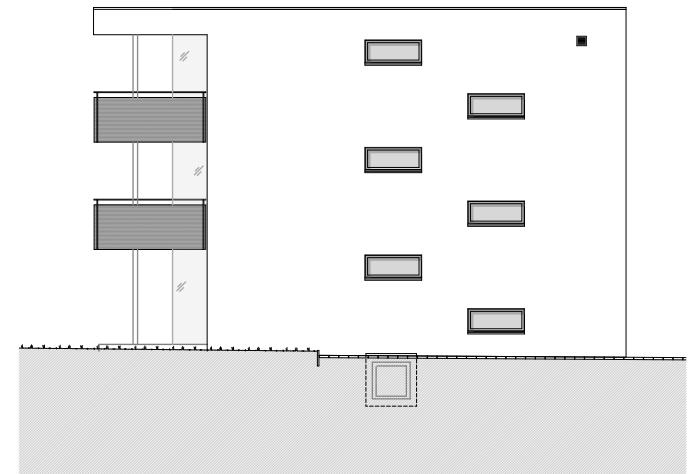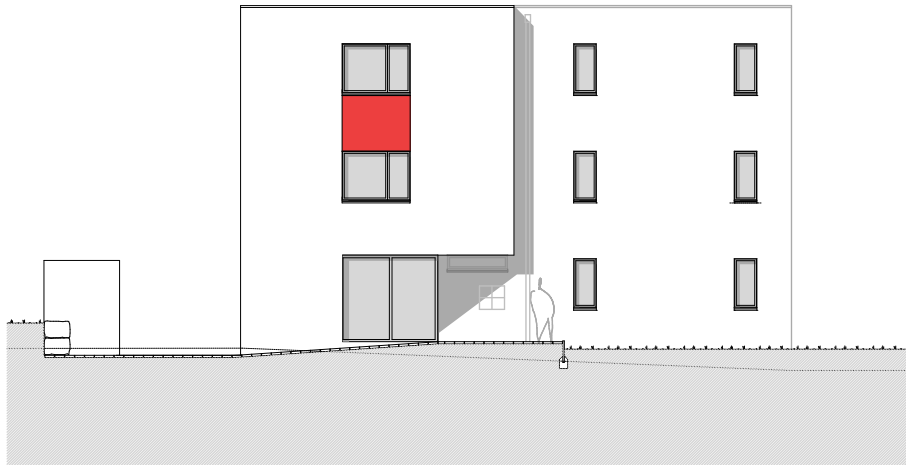

MST. 1:200

paulvoegeli
architekten ag