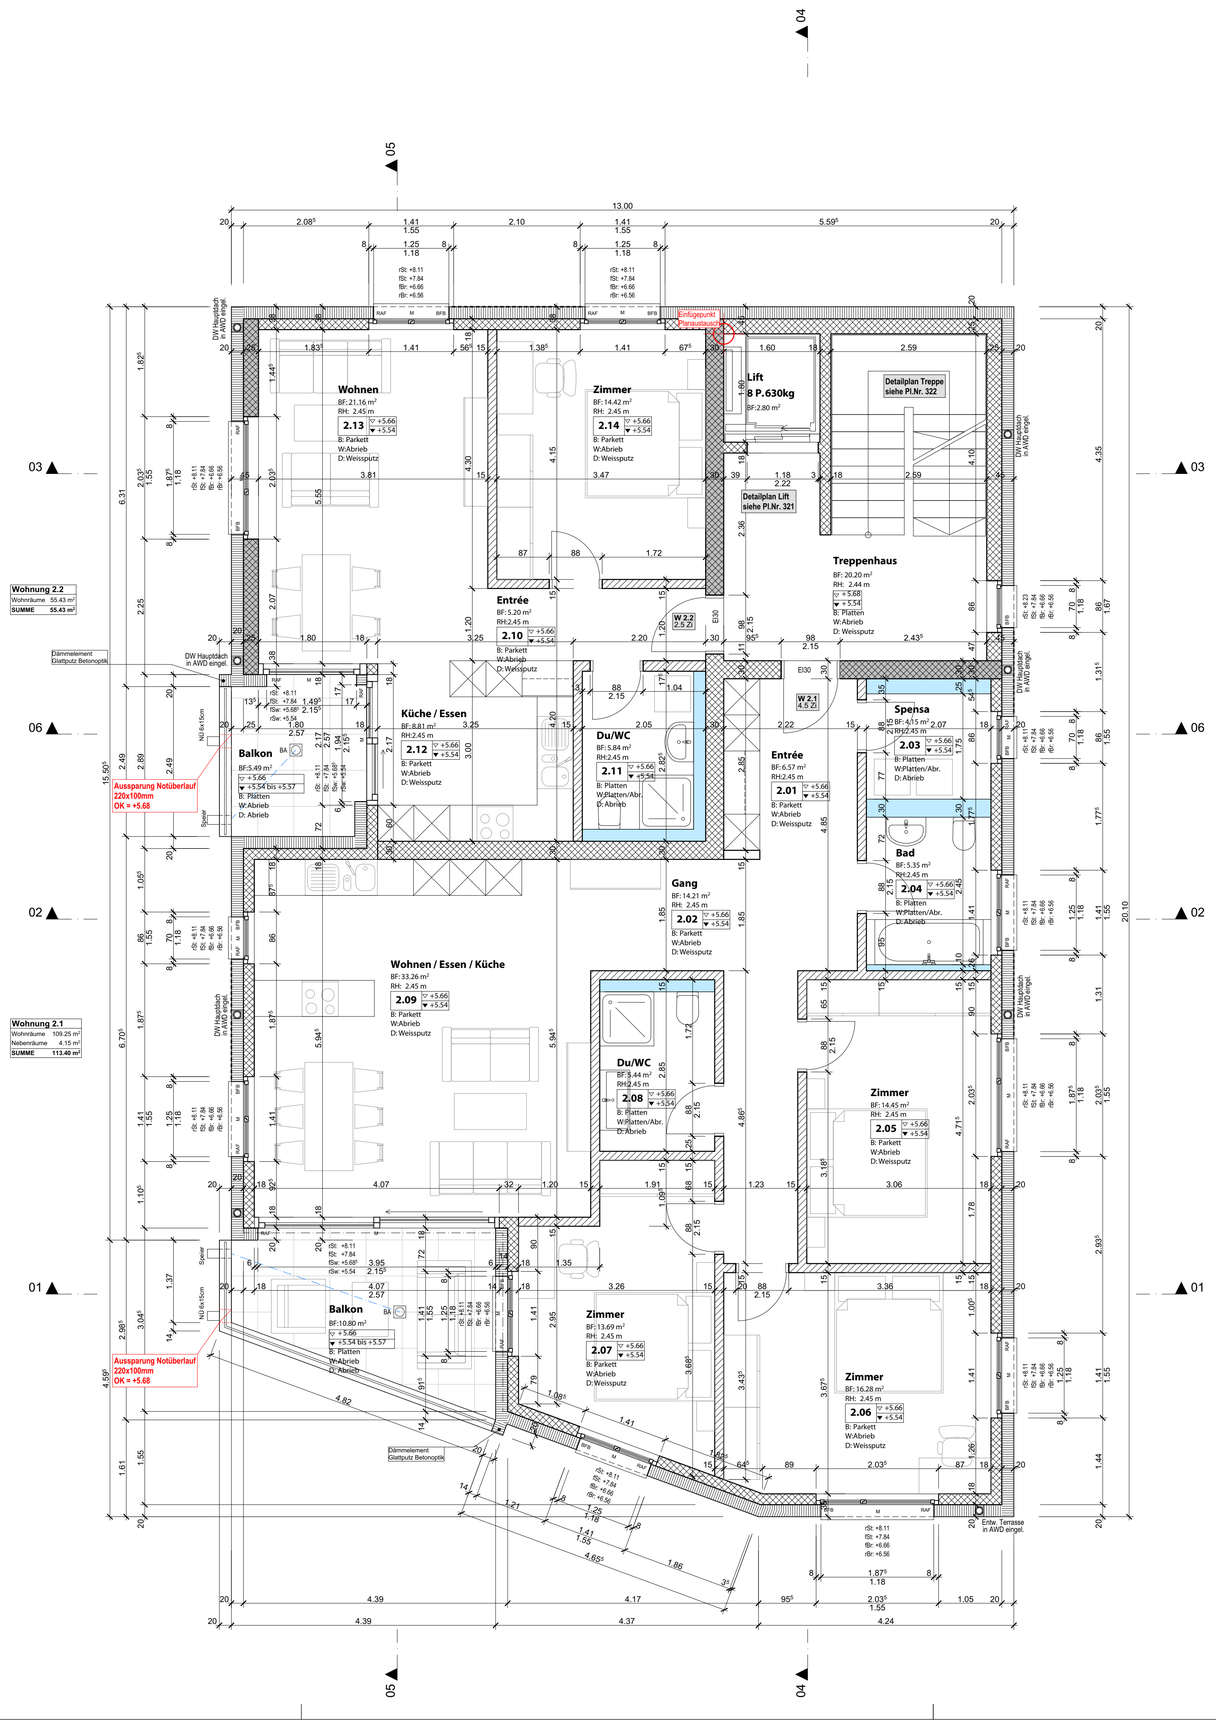



Legende:

| | | | | | |
|---|---|---|---|---|---|
| Backstein | FB | Fertig Boden | DW | Dachwasser |
| Kalksandstein | RB | Roh Boden | BA | Bodenablauf |
| Beton / Erdbeben-Beton | UKD | Unterkant Decke | HK | Heizkörper |
| Kunst- / Betonwerkstein | RH | Raumhöhe | VRAF | Verbundraffstoren |
| Dämmung | R.ST. | Roh Sturz | MAR | Markiese |
| | F.ST. | Fertig Sturz | M | Motor |
| | R.BR. | Roh Brüstung | K | Kurbel |
| | F.BR. | Fertig Brüstung | MFB | Metallfensterbank |
| | SW | Schwelle | BFB | Betonfensterbank |
| | B | Boden | ZT | Zargentüre |
| | W | Wand | RT | Rahmentüre |
| | D | Decke | LS | Lichtschacht |

Revision:

| Index | Dat. | Änderung |
|---|---|---|
| A | 03.11.2025 10:57 | Grundausgabe |
| B | 28.11.2025 16:09 | Verweis auf Detailplan Treppe/Lift hinzugefügt |
| C | 23.01.2026 10:30 | Hebeschiebefenster teilweise etwas angepasst |
| D | 26.06.2026 13:41 | Innenwände 1./2.OG/DG neu in 15cm BN stat 18cm Beton |
| E | 30.06.2026 13:22 | 1./2.OG/DG Raumh. Raumst. angep., |
| F | 02.07.2026 08:56 | Whg 1.2+2.2 Wand Gang zu Du/WC (1.11+2.11) in BN 17.5 statt 15cm |
| | 02.07.2026 10:56 | Fenster Nord bei Zimmer 3.07/2.13/1.13 und darunterliegendes Fenster im EG um 5cm nach Osten geschoben |

Alle Masse sind Rohmasse und vom Unternehmer am Bau zu kontrollieren.
Unstimmigkeiten sind sofort der Bauleitung zu melden.
Türhöhen verstehen sich ab höherem fertig Boden bzw. Schwelle bis UK Roh Sturz.
Fensterhöhen verstehen sich ab OK roh Brüstung oder Schwelle bis UK roh Sturz,
bzw. ab OK fertig Bank oder Schwelle bis UK fertig Sturz.

± 0.00 = 430.40 m.ü.M = Fertig Boden Erdgeschoss

Objekt: Neubau MFH, Poststrasse 9, 8867 Niederurnen

Bauherr: BSR Immobilien AG, Am Linthli 24a, 8752 Näfels

Plan: Werkplan 2. Obergeschoss


Noser + Jenny AG
Architekturbüro für Wohnbau, Industrie und Gewerbe

Industriestrasse 13
CH - 8752 Näfels
Tel. 055 618 50 00
info@noserjenny.ch


| | |
|---|---|
| Phase: | Realisierung |
| Nr.: | 24.008 - 205 F |
| Mst.: | 1:50 |
| Gr.: | 84/60 |
| Dat.: | 24.10.2025 |
| Gez.: | CS |
| Ausg: | 07.07.2026 |