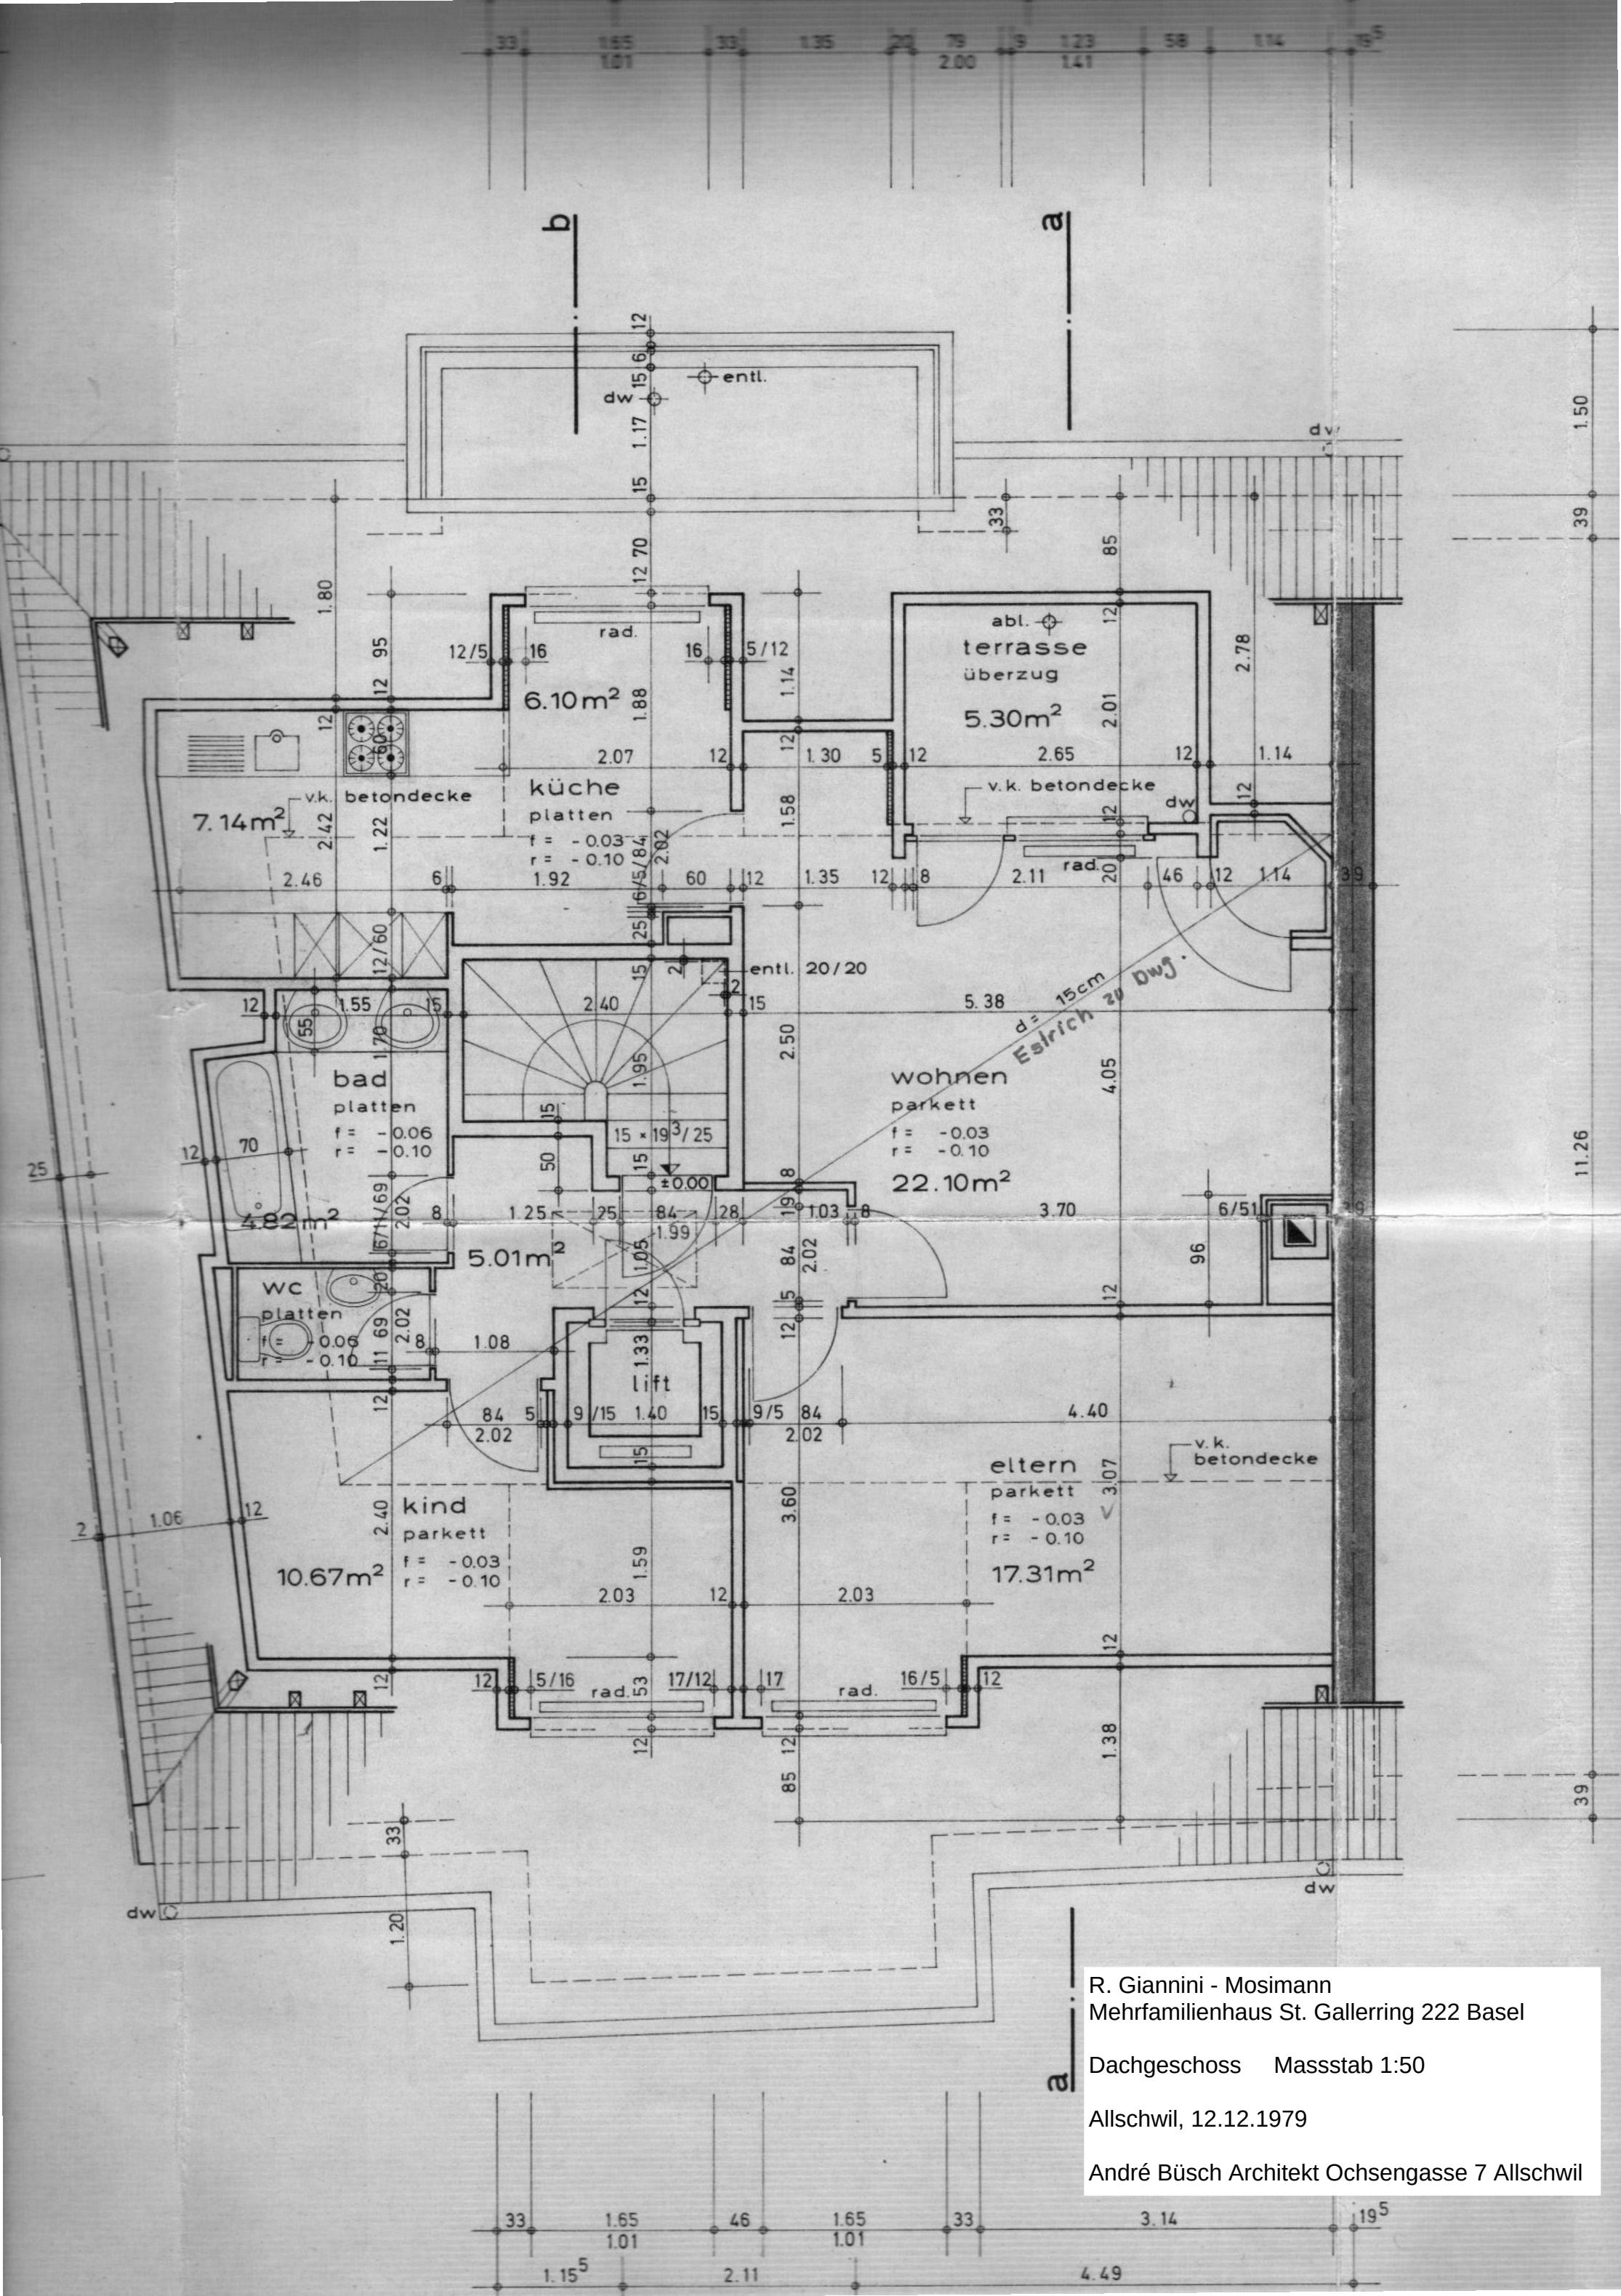

R. Giannini - Mosimann
Mehrfamilienhaus St. Gallerring 222 Basel

Dachgeschoss Massstab 1:50

Allschwil, 12.12.1979

André Büsch Architekt Ochsengasse 7 Allschwil