



Grundriss Dachaufsicht

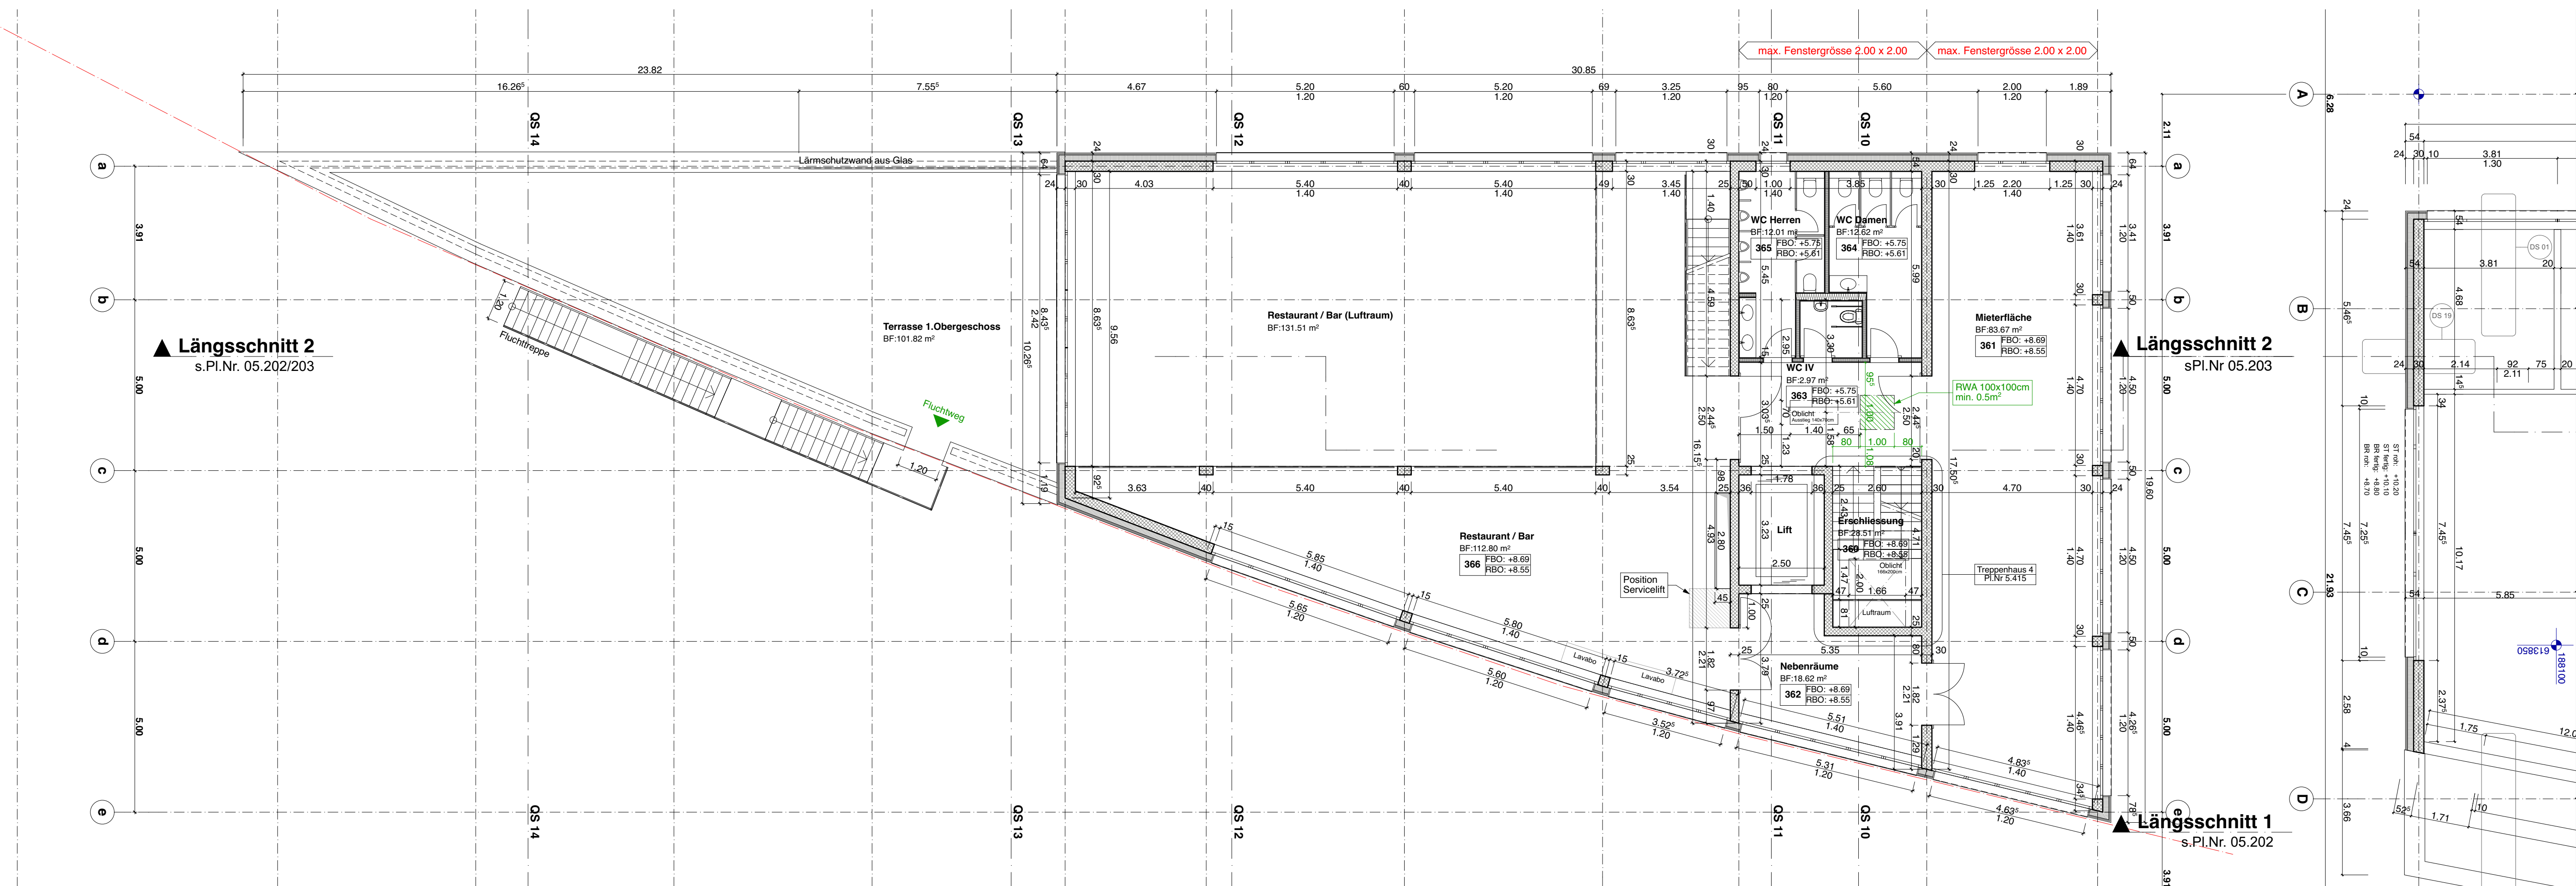

Grundriss 2.Obergeschoss

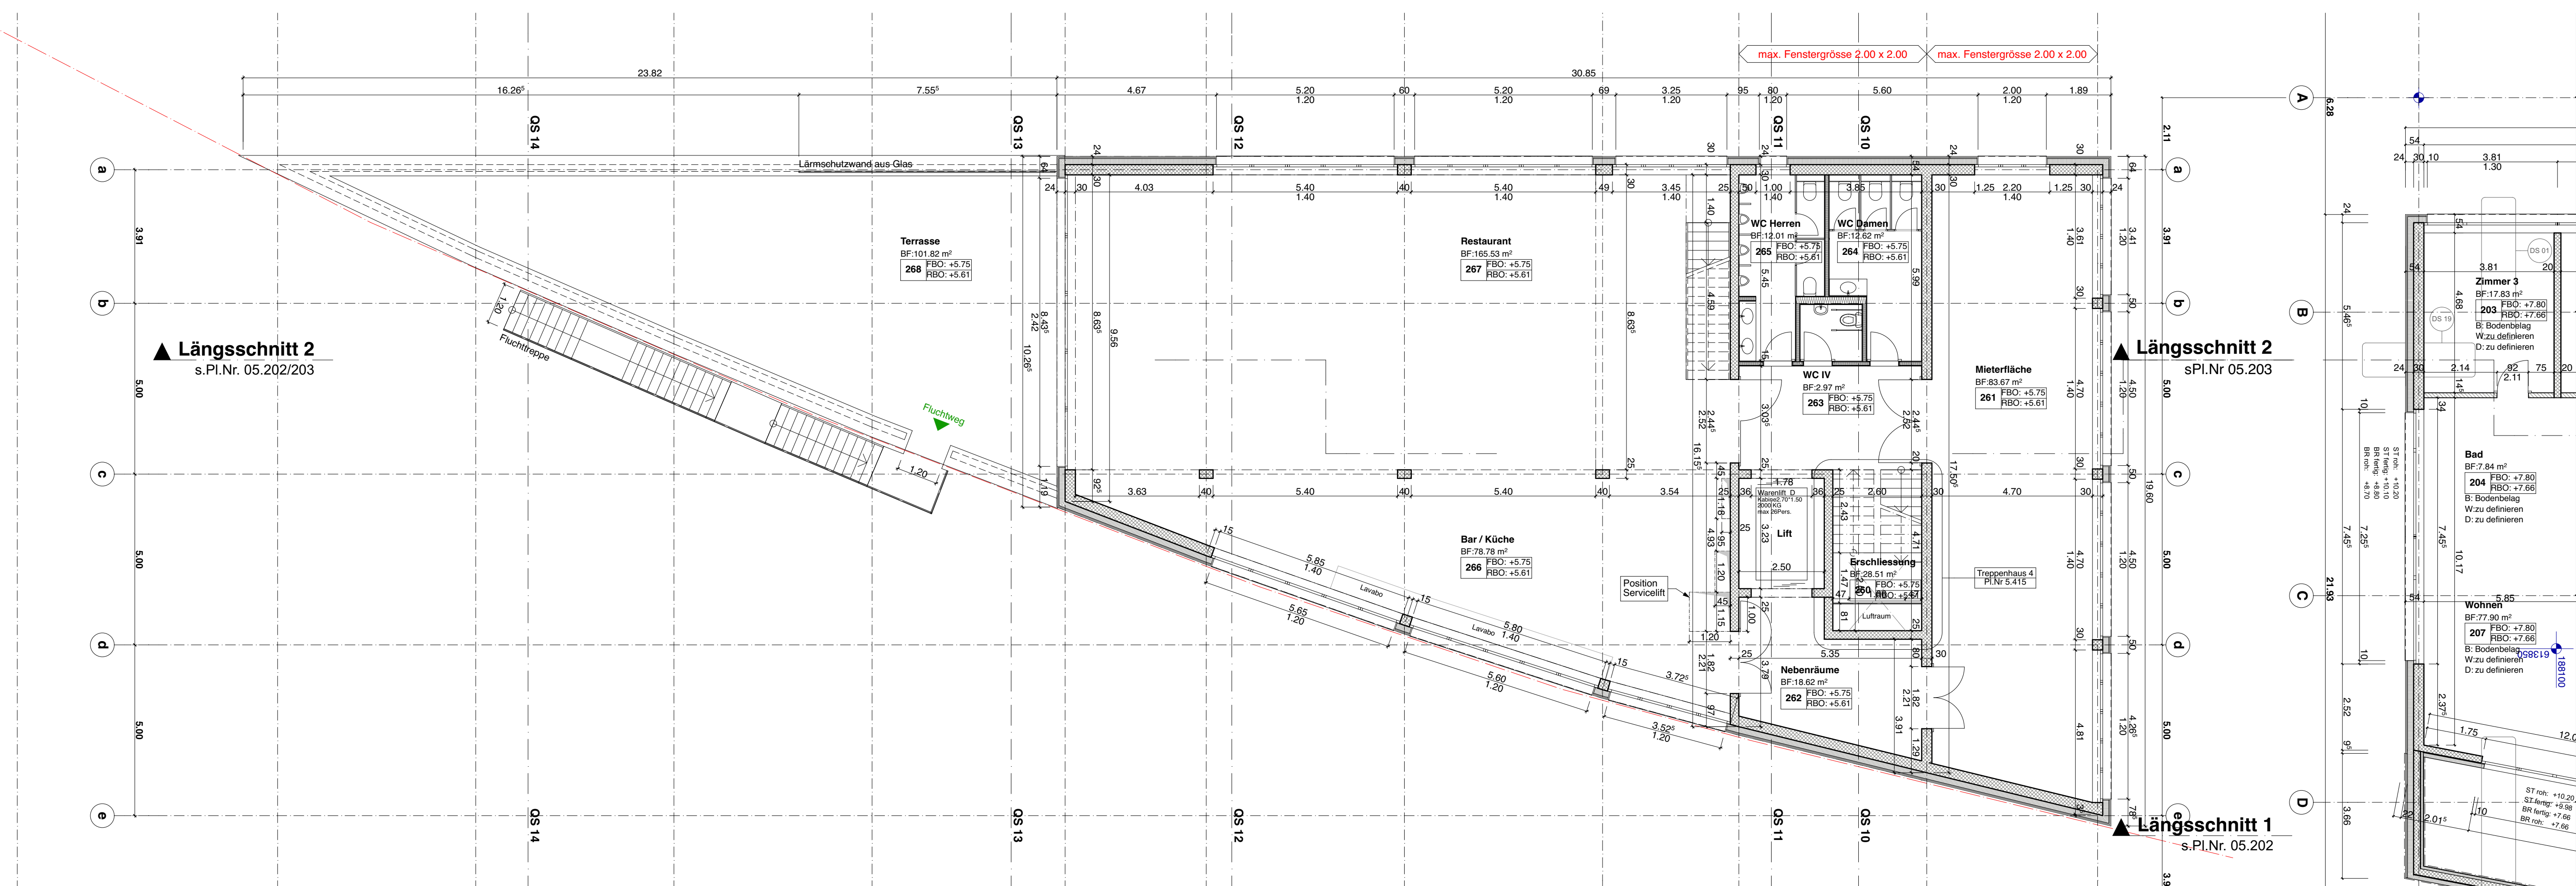

Grundriss 1.Obergeschoss

PLANLEGENDE:

ALLE MASSE SIND ROMHASSE UND VOM UNTERNEHMER AM BAU ZU KONTROLLIEREN

	BETON	SW	SCHWELLENHÖHE	FB	FERTIG BODEN
	BACKSTEIN	BR	BRÜSTUNGSHÖHE	RB	ROH BODEN
	KALKSANDSTEIN	ST	STURZHOHE	RD	ROH DECKE
	DÄMMSTOFFE	OK	ÜBERKANT	URD	UNTERKANT DECKE
	BETONFERTIGELEMENTE	UK	UNTERKANT	F	FERTIG
	ÜBERZUG / MÖRTEL / GIPS	AK	AUSSERKANT	R	ROH
	DACHBEGRIFFUNG				
	HOLZ				
	NATURSTEIN				
	LEICHTBAUWÄNDE				
	SPERSCHICHT				
			TÜR- UND FENSTERHÖHEN GEMESSEN AB OK FERTIG HÖHEREM BODEN.		
			SCHWELLE, bzw. FENSTERBANK BIS UK ROH STURZ.		

K	KORBEL	KS	KÜHLSCHWAMM	BA	BODENBLAUF
M	MOTOR / ELEKTROMOTOREN	BO	BOCKSTEIN	NO	NOTWEGLAUF
I	LEISTEN FÜR ELEKTROANTRIEB	KH	KÜCHENSINKE	FE	FALLSTRICH
DK	DREHPP-FLOß	M	MÄRKWELLE	FU	FUTZDRUCKUNG
KL	KLEMPARBEITEN	ST	STÄBE	KA	KANALISATIONANSCHLUSS
SL	SCHIEBELÄDER	GS	GESICHERSPULER	DN	DÜBELVERLETFUNG
WM	WÄRMEDÄMMUNG	WM	WÄRMEDÄMMUNG	DL	DILATATION
LAM	LAMELLENTRIPPEN	WTTO	WÄRMETROCKNER (TUMBLER)	LS	LICHTSCHACHT
RAF	REINIGUNGSMITTEL	PL	PLANKEN / WÄRMEDÄMMUNG		
SO	SCHWELLEN (MARKISE)	RAO	RADIATOR		
SB	SEBENRECHTSCHWELLEN (STOFF)	HR	HANDTUCHHÄNGER		
SB	BETONSTREIFEN				
MS	METALLFENSTERBANK				
BSW	BETON-ZEMENTSCHWELLE				

TS	TÜRSCHEISSER	INST	INSTALLATIONSSCHACHT	PT	PANZERSTREIFE
EOO	BRANDSCHUTZTÜR MIT ZULASSUNG	SAV	SAKFAHRTSTELLE	PD	PANZERDECKEL
WSP	WÄRMEDÄMMSTREIFEN	BNW	BODENBELAGVERLETFUNG	NA	NACHSTREIFE
WFL	WÄRMEDÄMMSTREIFEN	ELV	ELEKTROVERLETFUNG	FR	FLUCHTSTREIFE
RWA	RAUCH- UND WÄRMEDÄMMUNG	KRL	KONTROLLIERTE RAUCHLETFUNG	OV	ÜBERFORDERKONTAKT
NC	NOTLEUCHTE			VA	VENTILATIONSGRABSTREIFEN
				TC	TROCKENMISCHSETZ

PLANREVISIONEN

INDEX	DATUM	NAMME	ÄNDERUNGEN	KONTROLLE	VISUM

Koten (Meereshöhe): ±0.00 = 612.00 M ü. M.

Bauherr
Hauben AG - Bruno Wittwer
 Haubenstrasse 49, 3672 Oberdiessbach

Projektleitung
Sobatec GmbH - Stefan Sommer
 Glütschbachstrasse 61, 3661 Uetendorf

Architekt
HR Architekten AG - Adrian Leuenberger
 Sonneggweg 11, 3110 Münsingen

Gewerbearaal Hungache
Grundrisse 1.OG - DA Kopfbau 1:100